

UAB "Inventora"

**NEKILNOJAMOJO DAIKTO
KADASTRINIŲ MATAVIMŲ BYLA**

Tomas: 3

Nekilnojamojo turto objektas: Žemės sklypas su statiniais

Bylos Nr.:

Registro Nr.: 20/171874 (Statiniai)

Adresas: Kauno r. sav. Akademijos mstl. Universiteto g. 1

Lapų skaičius: 67

Bylos Nr.

Tomo Nr. 3

Registro 20/171874

BYLOS TOMO VIDAUS APYRAŠAS


Eil. Nr.	Dokumento pavadinimas	Dokumento		Lapų skaič.	Bylos lapų numeriai	Pastabos
		Nr.	Data			
1	Statinio planas "STATINIŲ IŠDĖSTYMO PLANAS"		2018-03-27	1	1	
2	Statinio nuotraukos 1F FORMA		2018-03-27	1	2	
3	Statinio planai		2018-03-27	6	3-8	
4	Statinio nuotraukos 1F FORMA		2018-03-27	1	9	
5	Statinio planas "PIRMAS AUKŠTAS"		2018-03-27	1	10	
6	Statinio nuotraukos 1F FORMA		2018-03-27	1	11	
7	Statinio planas "PIRMAS AUKŠTAS"		2018-03-27	1	12	
8	Statinio nuotraukos 1F FORMA		2018-03-27	1	13	
9	Statinio planas "RŪSYS"		2018-03-27	1	14	
10	Statinio planas "PIRMAS AUKŠTAS"		2018-03-27	1	15	
11	Statinių planai		2018-03-27	2	16-17	
12	Statinio nuotraukos 1F FORMA		2018-03-27	1	18	
13	Statinio planas "PIRMAS AUKŠTAS"		2018-03-27	1	19	
14	Pagrindinio pastato, jo dalių ir priestatų kadastro duomenys 1A FORMA		2018-03-27	16	20-35	
15	Kitų statinių kadastro duomenys 1C FORMA		2018-03-27	7	36-42	
16	Pagrindinio pastato, jo dalių ir priestatų įkainojimas (perkainojimas) 2A FORMA		2018-03-27	9	43-51	
17	Kitų statinių įkainojimas (perkainojimas) 2C FORMA		2018-03-27	4	52-55	
18	Pagrindinio pastato vidaus plotų eksplikacija 3 FORMA		2018-03-27	11	56-66	

Vidaus apyrašo lapų

66

Virginija Jarienė




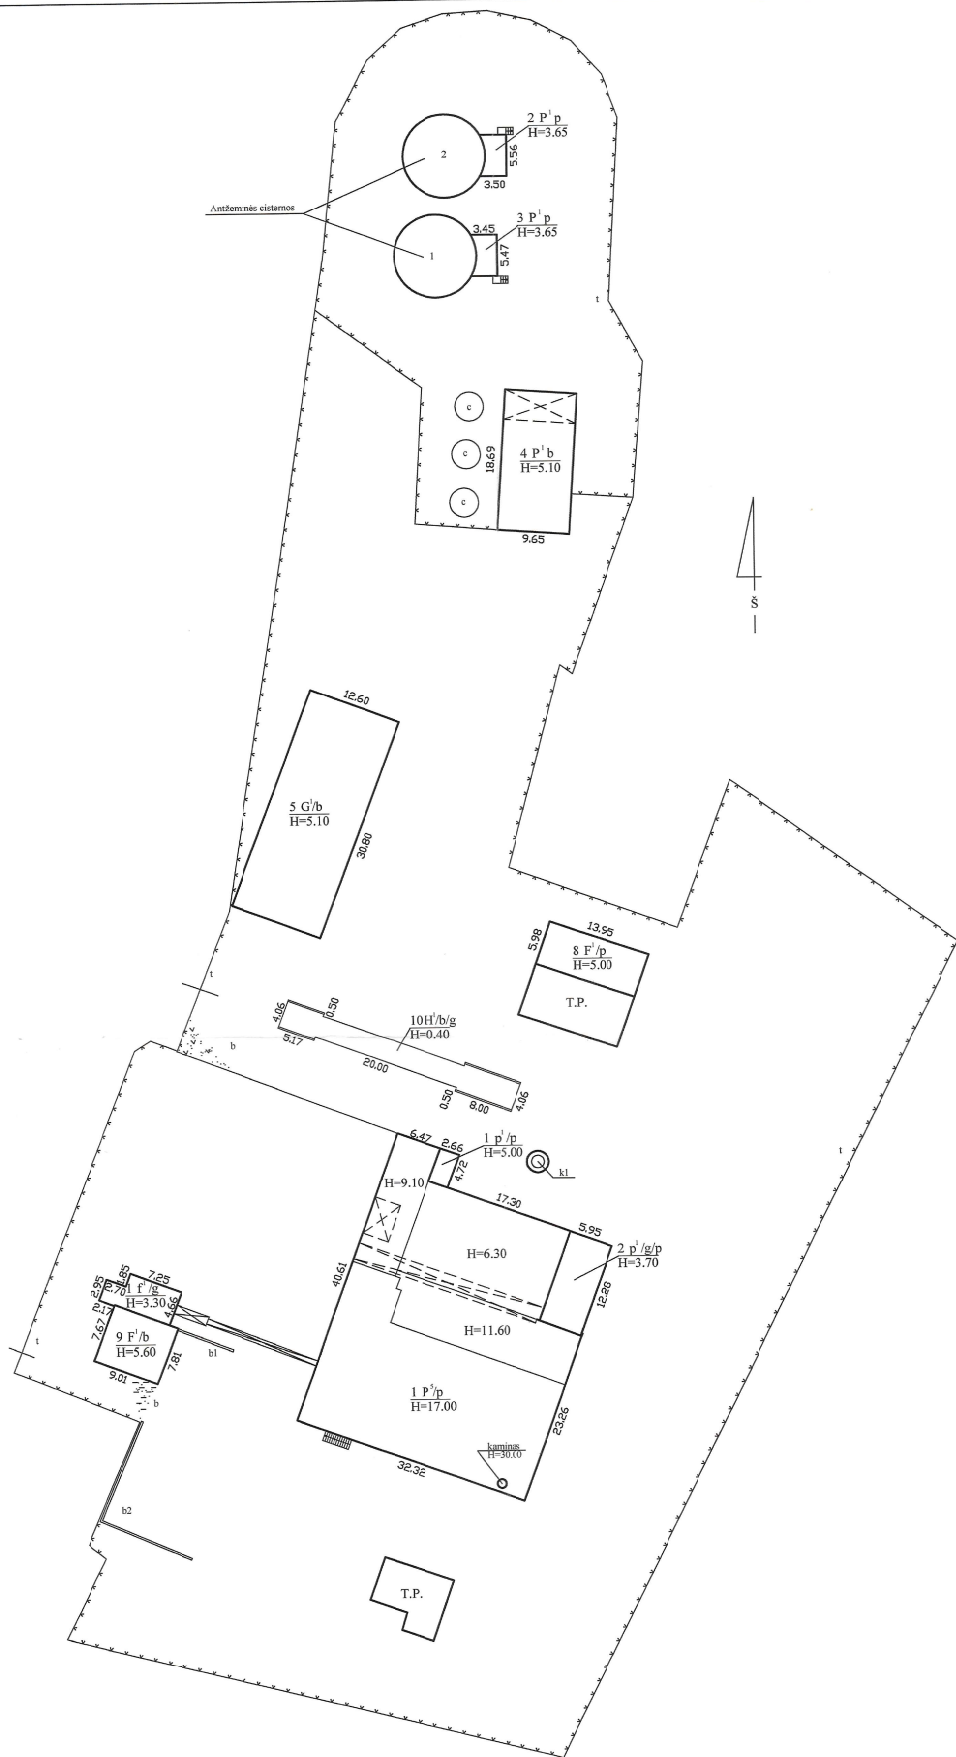

Apžiūrėta 2P, p.3P1p,4P1b

UAB "Inventora"			
Licencijos Nr.G-700(798), išduota 2008-08-20			
Pareigos	V. pavardė	Parašas	Data
inžinierė	V. Jarienė		2018-03-27
Direktorė	N.V. Gustaitienė		
Kvalif. paž.Nr.	2M-M-1445		
Statinių išdėstymo planas		1:500	A.M.A.B.
Kauno r. sav. Akademijos sen. Akademijos msl.			
Universiteto g. 1			
Sudarytas pagal 2018-03-27 kadastrinių ribavimų duomenis		Pastato pažymėjimas plane	

UNIVERSITETO G.

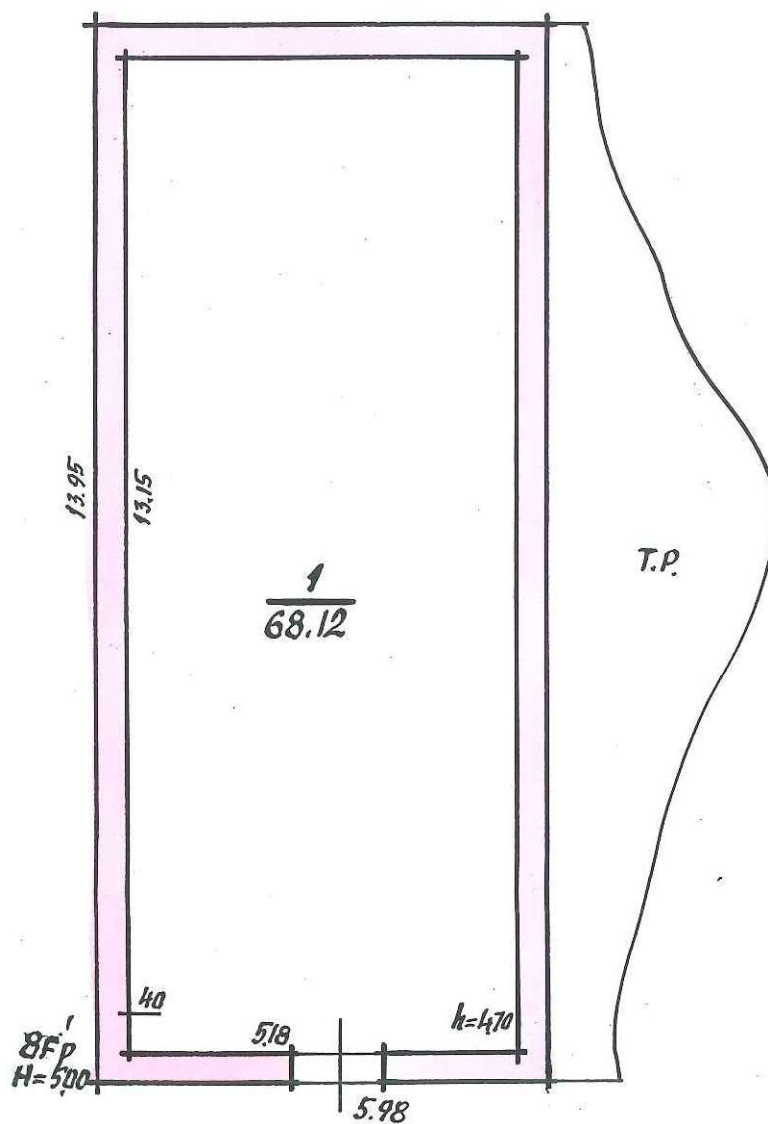

VALSTYBES ĮMONĖ

Akademijos mstl. *Upių ir vilkų g.*

ŪŽŲA GYVENVIETĖ (NORIEIKISKĖS) 1

Miestas:	KU	g. p.	1
KAUNO		T. KATILIO	
<i>Akademijos sen.</i>		8Fp	
Plotas: 100			
RAŠYBINĖ GRUPĖ Nr. 3	6 m	3	mė: 8

[Signature]

1 A forma

Bylos Nr. 13662

PAGRINDINIO PASTATO, JO DALIŲ IR PRIESTATŲ KADASTRO DUOMENYS

Adresas

Gatvė, Nr.	<u>Universiteto p.</u>	<u>Nr. 1</u>
Kaimas (miestelis)	<u>MOBEIKIŠKI, KA</u>	<u>Alodėnijos mstl.</u>
Miestas		
Savivaldybė	<u>EDLINO R-NO</u>	

Pagrindinio pastato ir jo dalių ir priestatų kadastro duomenys

Kadastro duomenys	Kodas	Pagrindinis pastatas	Rūsysis (pusrūsis)	Pastogės patalpos
Duomenys užfiksuoti	X	<u>2003. 01. 23.</u>		
Pažymėjimas plane	X	<u>8F¹p</u>		
Paskirtis		<u>SANDELIAVIMO</u>	X	X
Pavadinimas	X	<u>SANDELIS</u>	X	X
Statybos metai	X	<u>1994</u>		
Rekonstrukcijos metai	X			
Baigtumas %	X	<u>100</u>		
Aukštų skaičius	X	<u>1</u>	X	X
Tūris m ³	X	<u>417</u>		
Bendras plotas m ²	X	<u>68.12</u>		
Pamatai		<u>BETONO MONOLIT,</u>	X	X
Sienos		<u>PLYTA, MŪRO</u>		
Perdangos		<u>GELŽIBET. PLOKŠTĖS</u>		
Stogo konstrukcija		<u>SUTAPDINTA</u>	X	X
Stogo danga		<u>PUKONINĖ DANGA</u>	X	X
Išorės apdaila		<u>NĖRA</u>		
Pertvaros		<u>NĖRA</u>		
Grindys		<u>BETONO</u>		
Langai		<u>NĖRA</u>		
Durys		<u>MEDINĖS</u>		
Vidaus apdaila		<u>DAŽYTA</u>		
Šildymas		<u>NĖRA</u>		
Vandentiekis		<u>NĖRA</u>		
Kanalizacija		<u>NĖRA</u>		
Dujos		<u>NĖRA</u>		
Karštas vanduo		<u>NĖRA</u>		
Elektra		<u>YRA</u>		
Viryklė		<u>NĖRA</u>		

Viso pastato

Bendras plotas m ²	<u>68.12</u>
Baigtumas %	<u>100</u>
Užstatytas plotas m ²	<u>83</u>
Tūris m ³	<u>417</u>
Stogo plotas m ²	<u>84</u>

Pagrindinio pastato, jo dalių, priestatų kadastro duomenys

Kadastro duomenys	Priestatas		
Duomenys užfiksuoti			
Pažymėjimas plane			
Pavadinimas			
Statybos metai			
Rekonstrukcijos metai			
Baigtumas %			
Aukštų skaičius			
Tūris m³			
Bendras plotas m²			
Pamatai			
Sienos			
Perdangos			
Stogo konstrukcija			
Stogo danga			
Išorės apdaila			
Pertvaros			
Grindys			
Langai			
Durys			
Vidaus apdaila			

Kadastro duomenys			
Duomenys užfiksuoti			
Pažymėjimas plane			
Pavadinimas			
Statybos metai			
Rekonstrukcijos metai			
Baigtumas %			
Aukštų skaičius			
Tūris m³			
Bendras plotas m²			
Pamatai			
Sienos			
Perdangos			
Stogo konstrukcija			
Stogo danga			
Išorės apdaila			
Pertvaros			
Grindys			
Langai			
Durys			
Vidaus apdaila			

Užpildė Technikas G. Tutliui 1003.01.23.
(pareigos, parašas, v., pavardė, data)

Tikrino _____
(pareigos, parašas, v., pavardė, data)