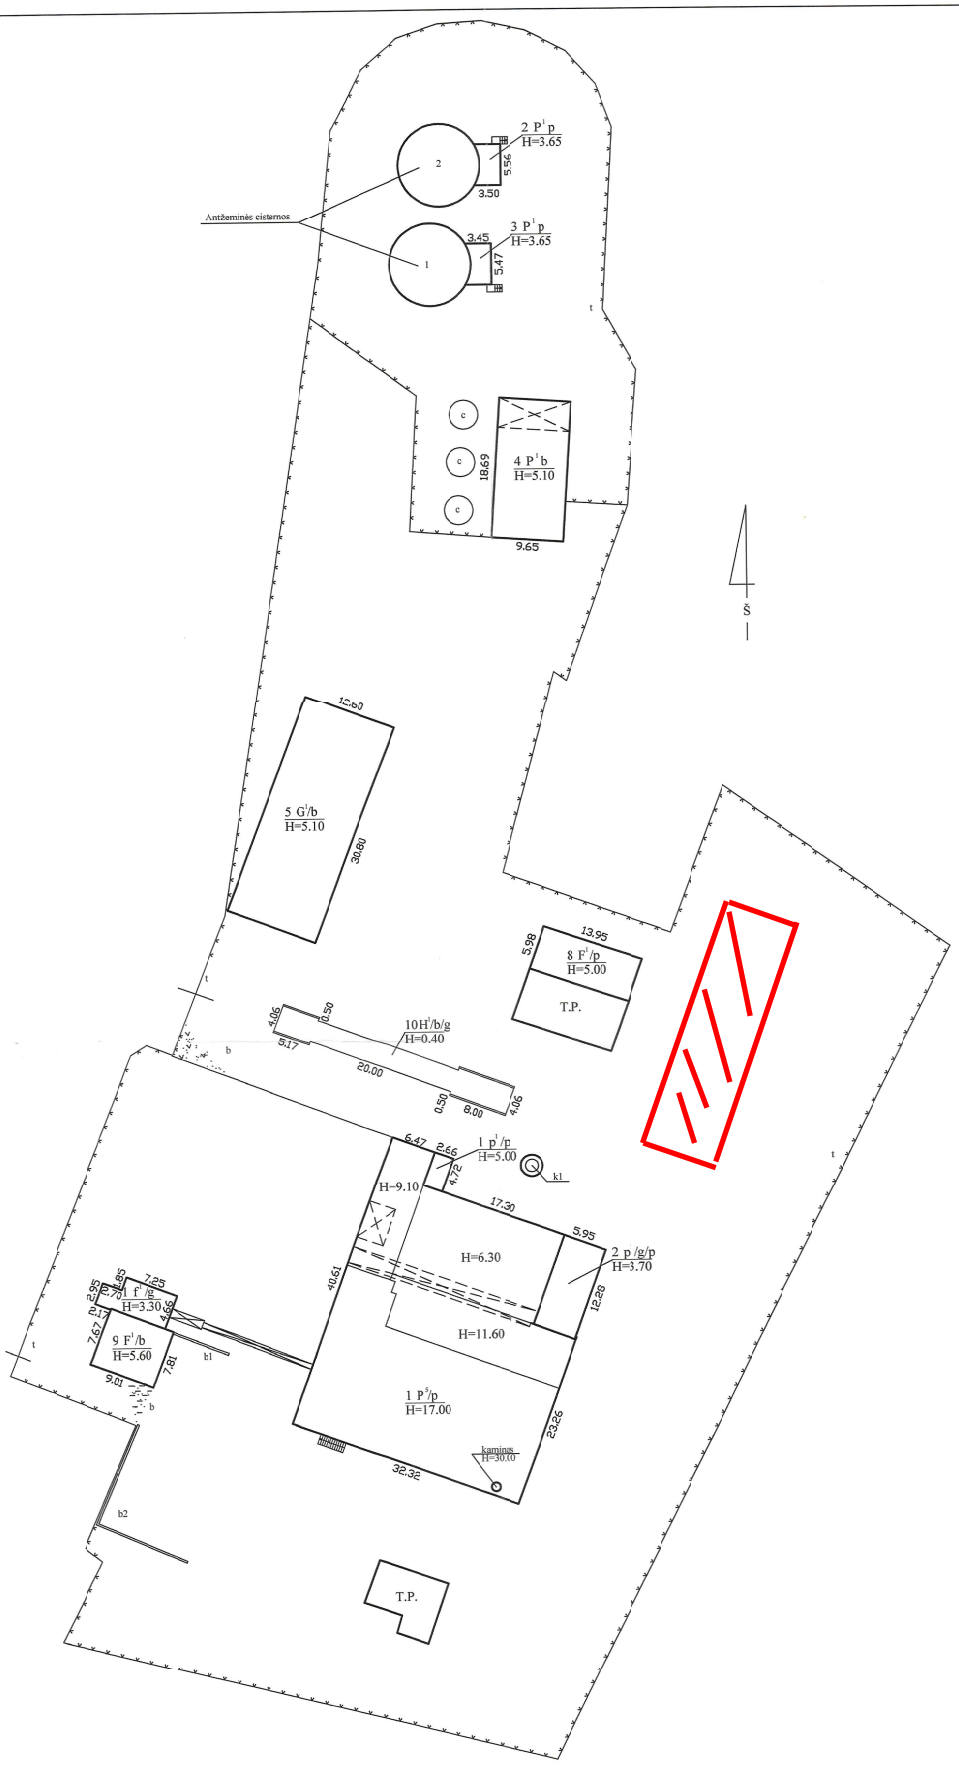

Apžiūrėta 2P¹p,3P1p,4P1b

UAB "Inventora"

Licencijos Nr.G-730-(798), išduota 2008-08-20

Pareigos	V., pavardė	Parašas	Data
inžinierė	V.Jarienė		2018-03-27
Direkorė	N.V.Gustaitienė		
Kvalif.paž.Nr.	2M-M-1445		

Statinių išdėstymo planas	M 1:500
Kauno r. sav. Akademijos sen. Akademijos mstl. Universitetc g. 1	
Sudaytas pagal kadastrinių matavimų duomenis 2018-03-27	Pastato pažymėjimas plane

A.V.