


Uslēdzīamieji ir
manevri šviesofoai

Antanas Šernas
Mestatai Nr. 16881-N: 31358

Antanas Sernas
Miestatai Nr. 16881, N: 31358

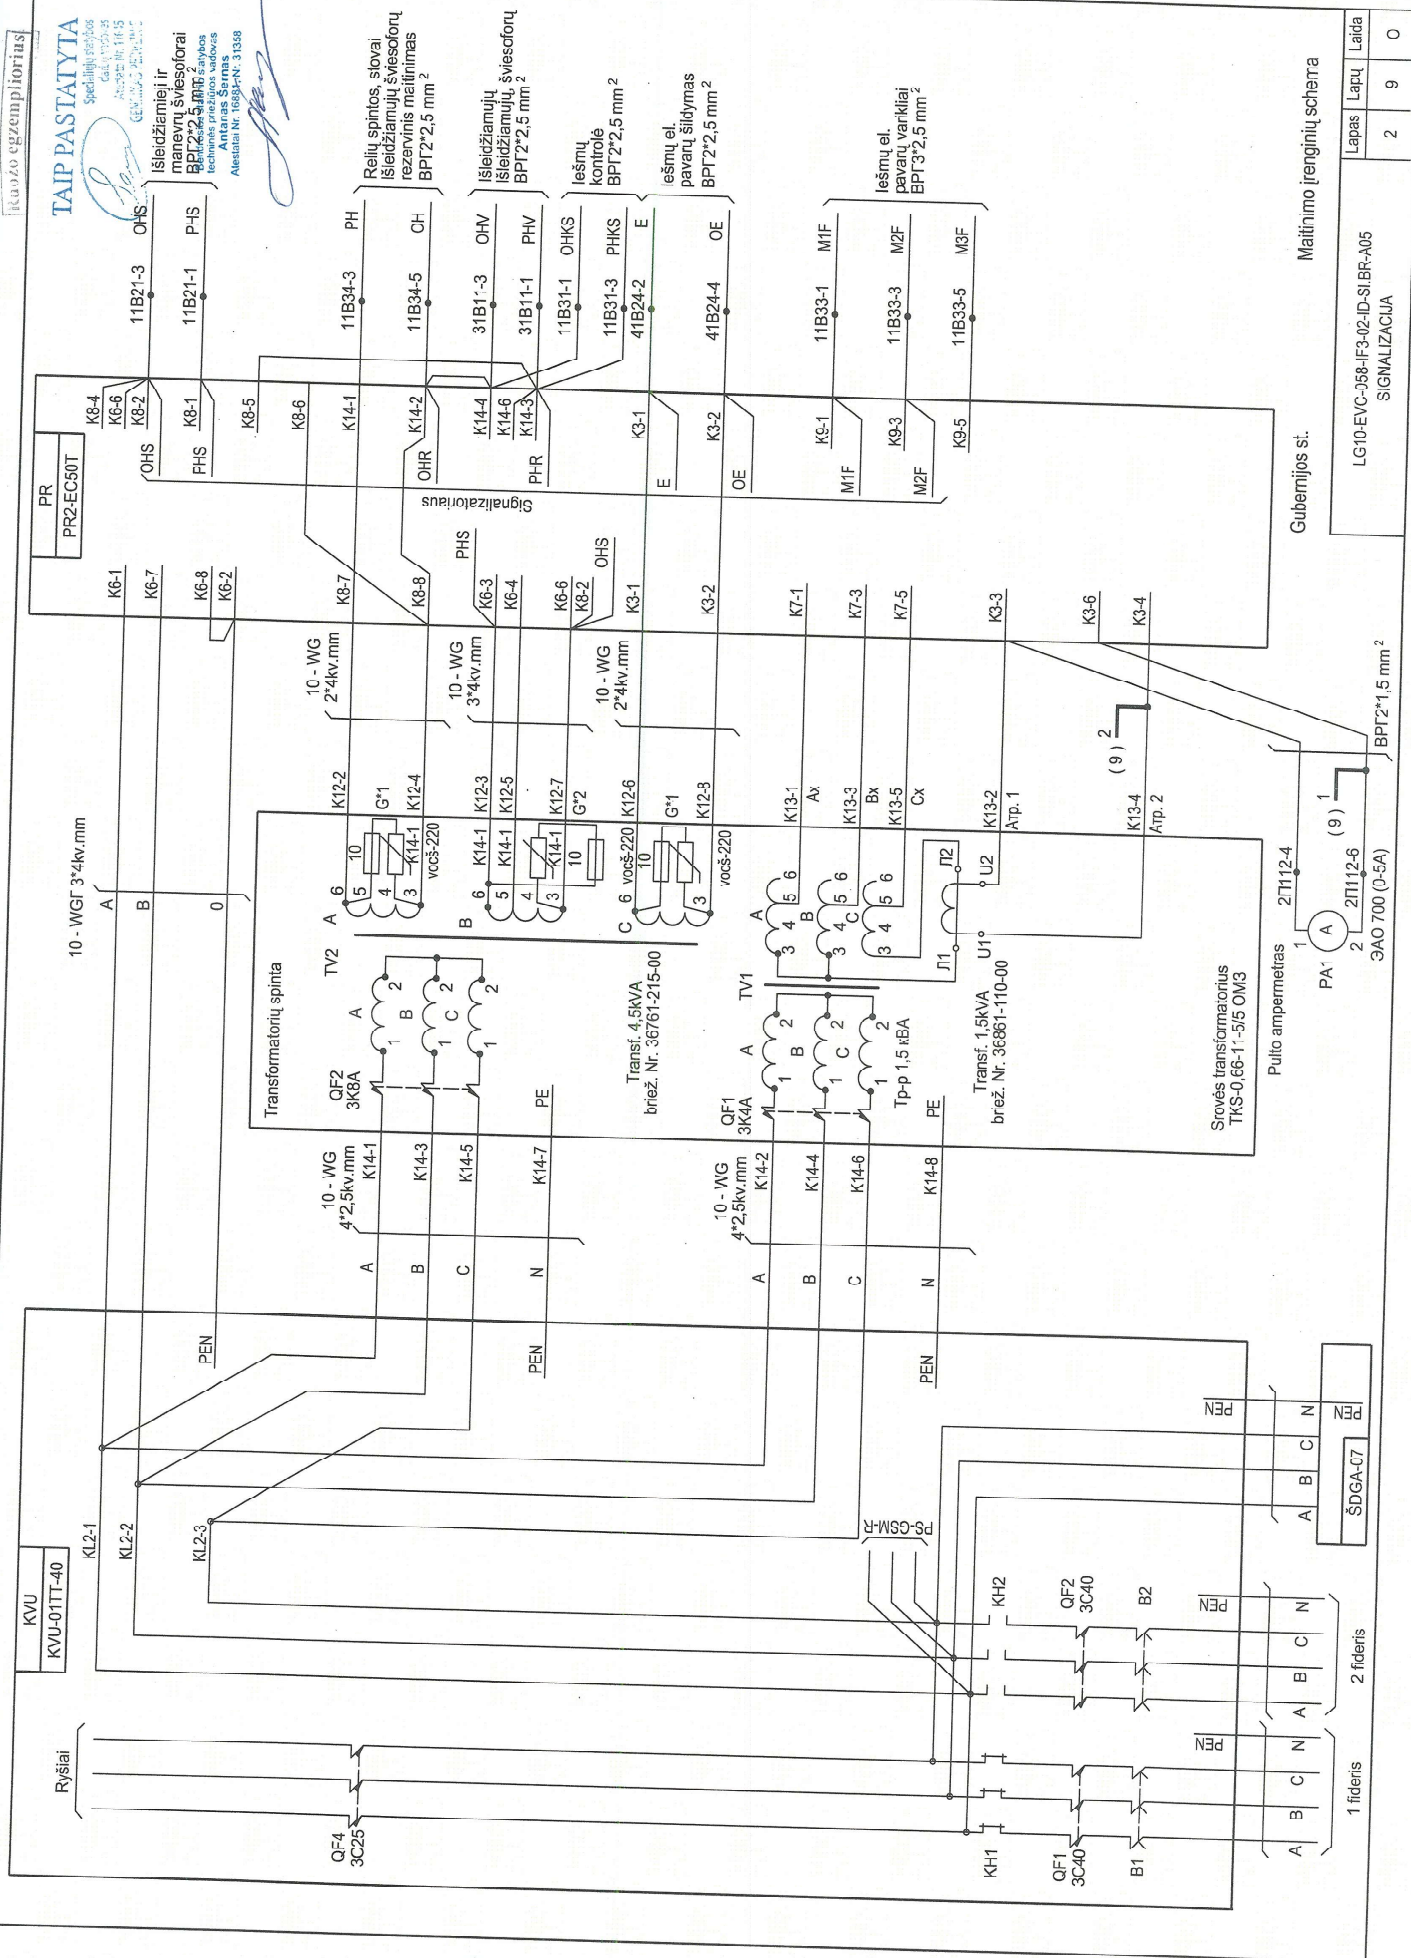

Gubernijos st.

Maitinimo įrenginių schema

	Lapas	Lapq	Laida
LG10-EVC-358-IF3-02-ID-SI-BR-A05 SIGNALIZACIJA	2	9	0

3AO 700 (0-5A) BPT2*1.5 mm²