


## M1:500

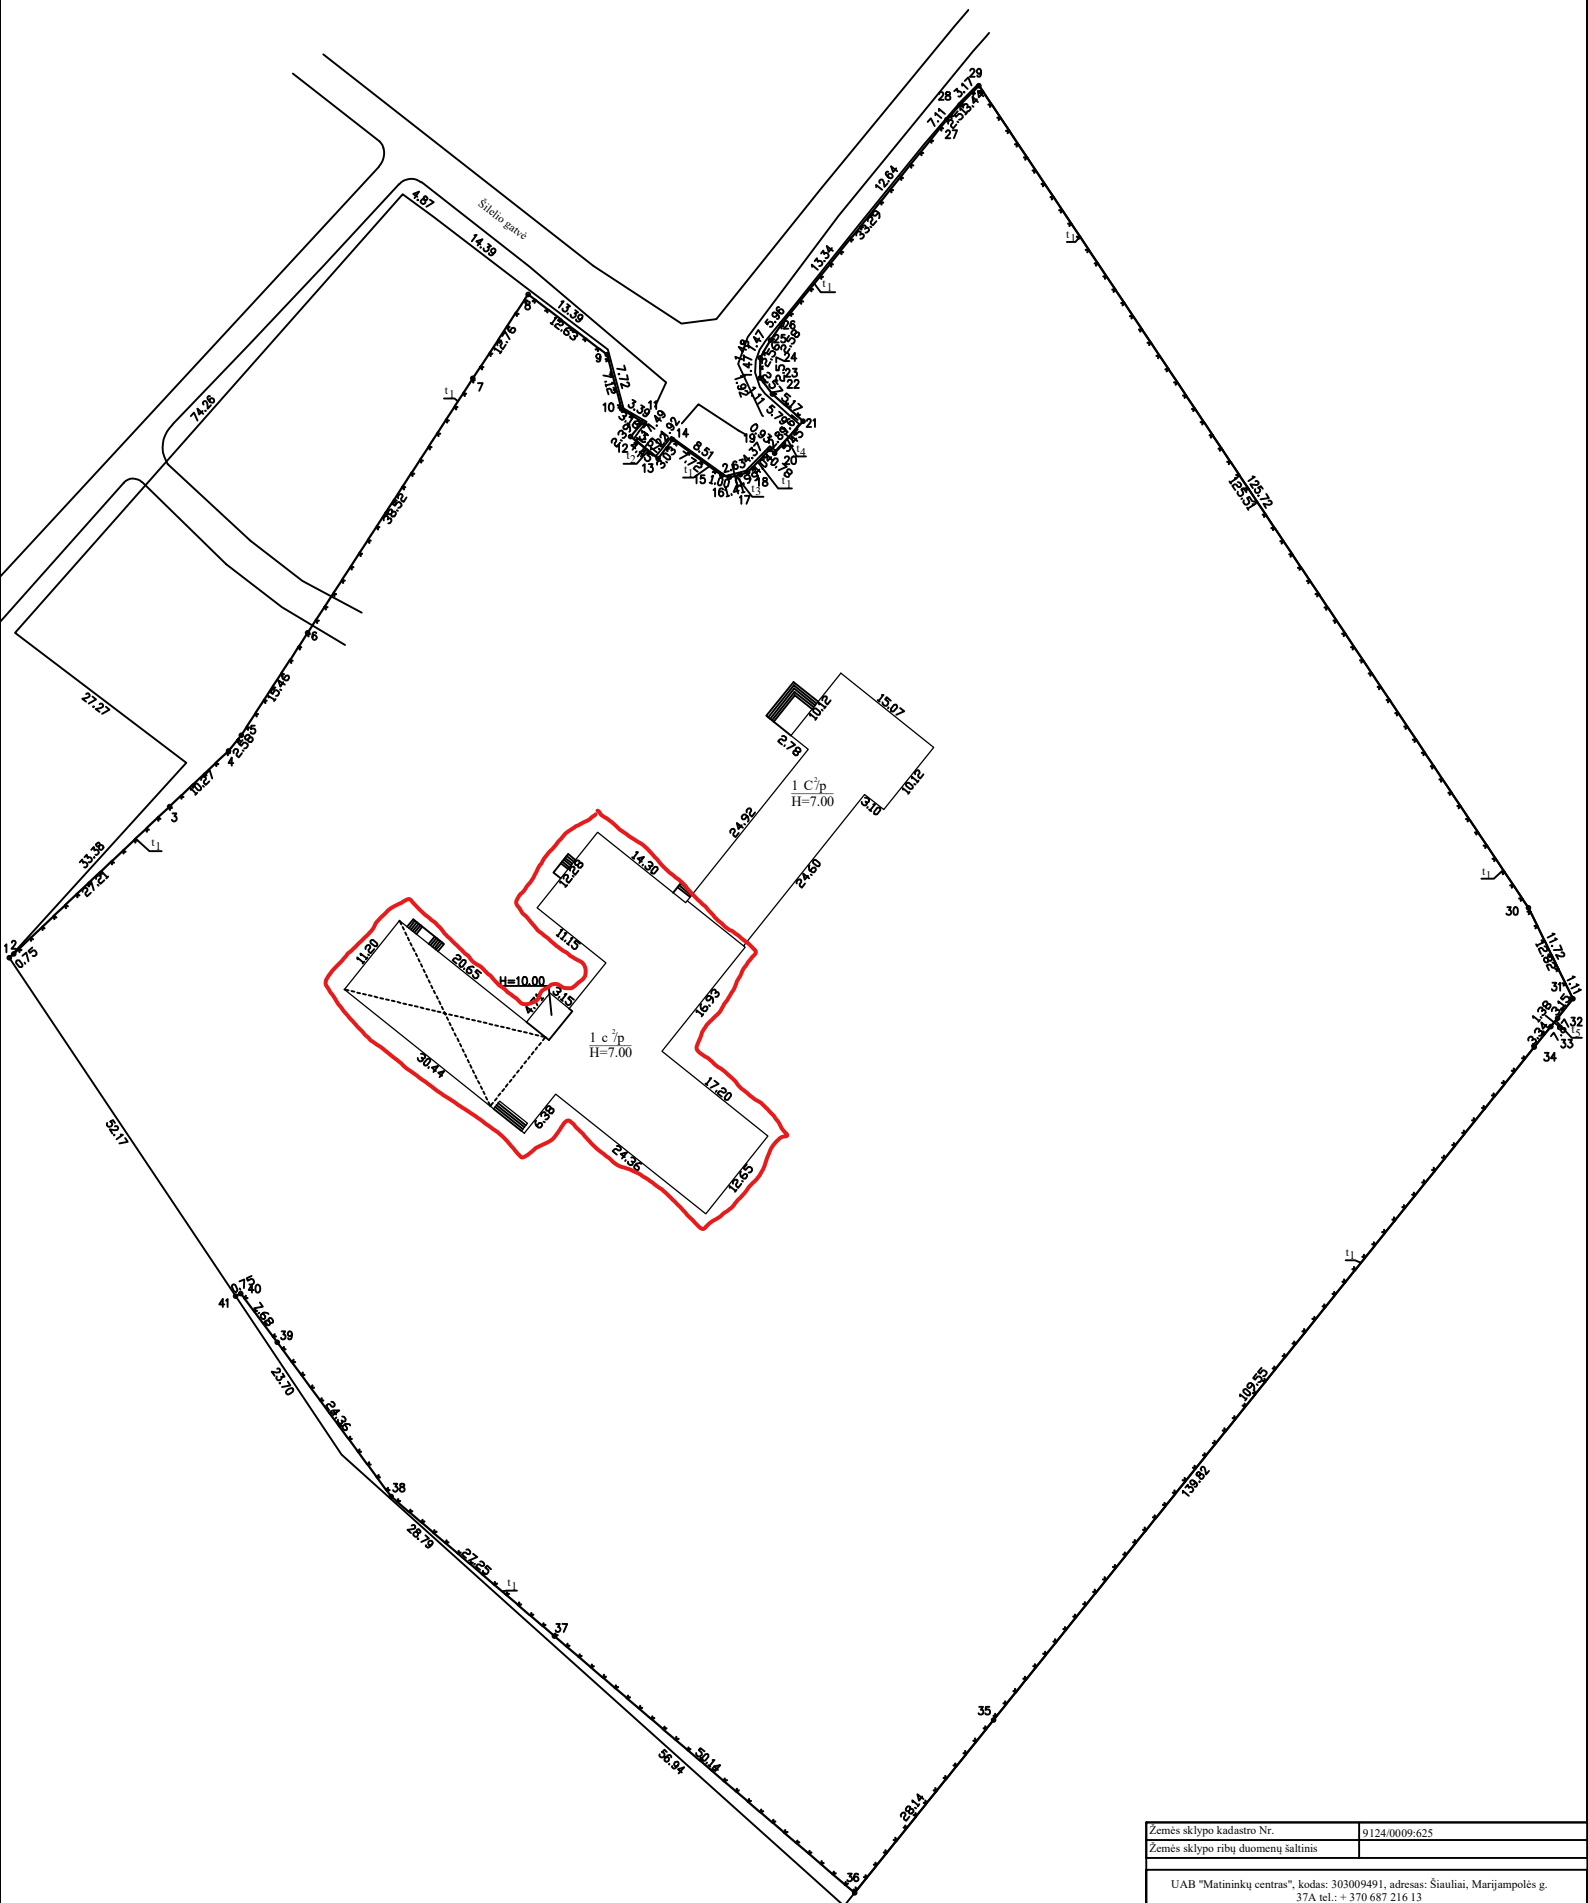

Žemės sklypo kadastro Nr.		9124/0009/625
Žemės sklypo ribų duomenų šaltinis		
UAB "Matininkų centras", kodas: 303009491, adresas: Šiauliai, Marijampolės g. 37A tel.: + 370 687 216 13		
Matininko kvalifikacijos pažymėjimo Nr.	Pareigos	Vardas ir pavardė
2M-M-1528	Direktorius	KESTUTIS KLIOŠTORAITIS
Adresas: Šiauliai r. sav. Kairių mstl. Šilėlio g. 10		
Kadastro duomenų nustatymo data	2020-09-04	
Plano parengimo data	2020-09-04	

\*1118331071\*