

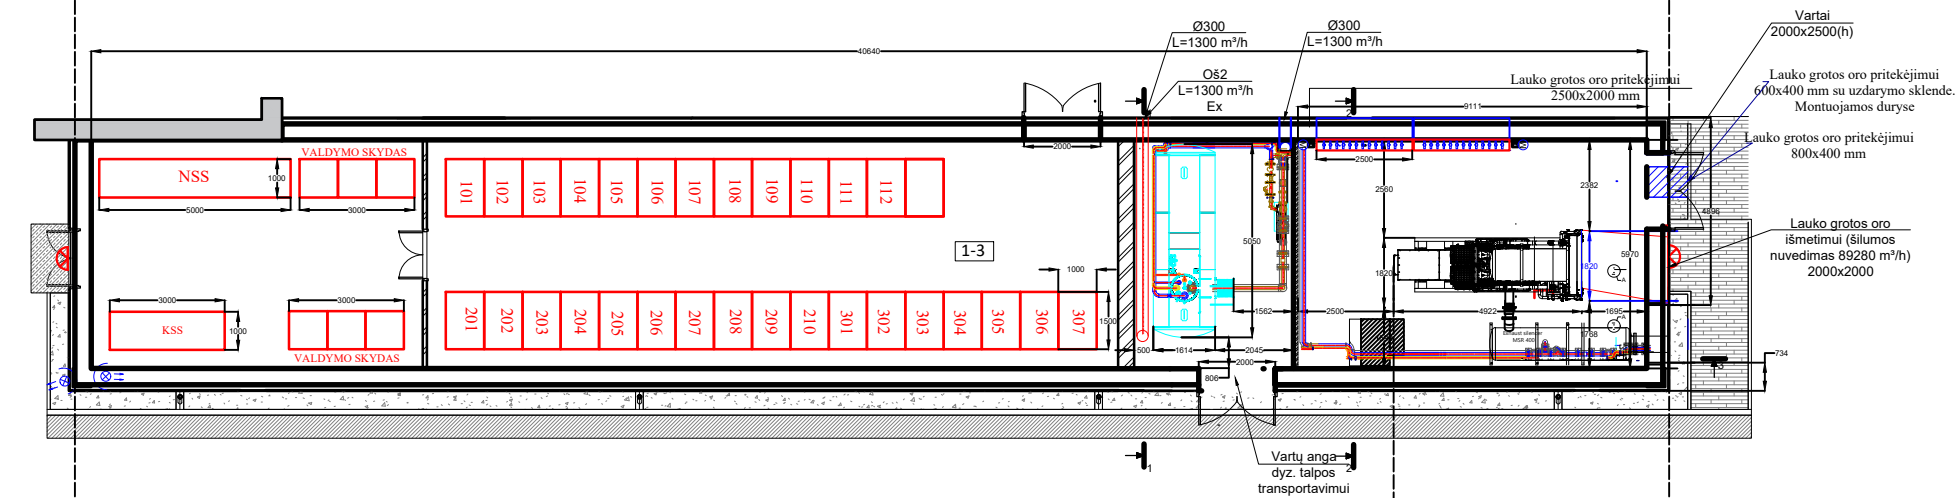



ESAMAS ARCHITEKTŪRINĖ SITUACIJA

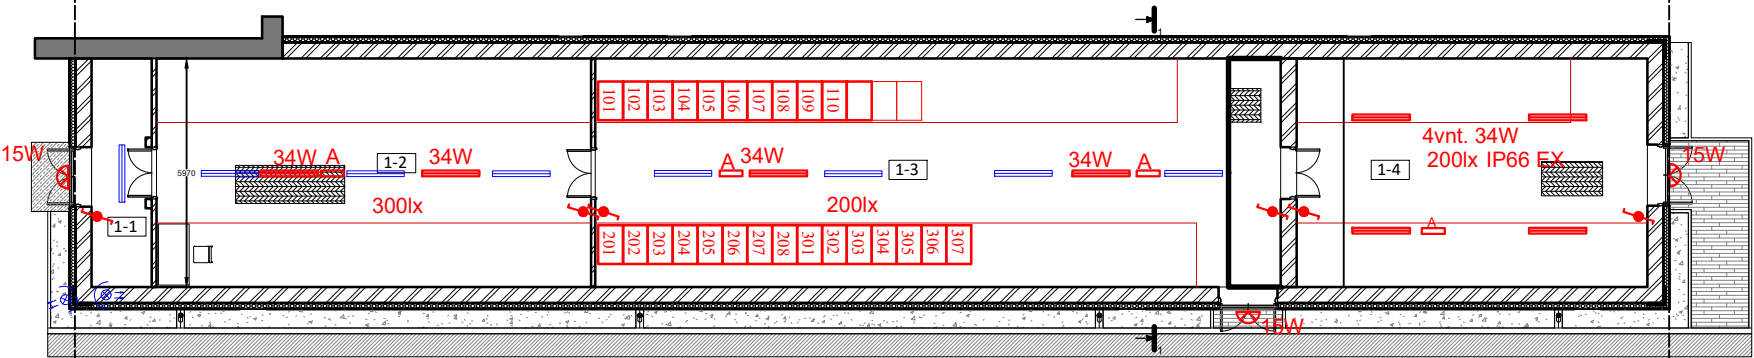

PJŪVIS 3-3

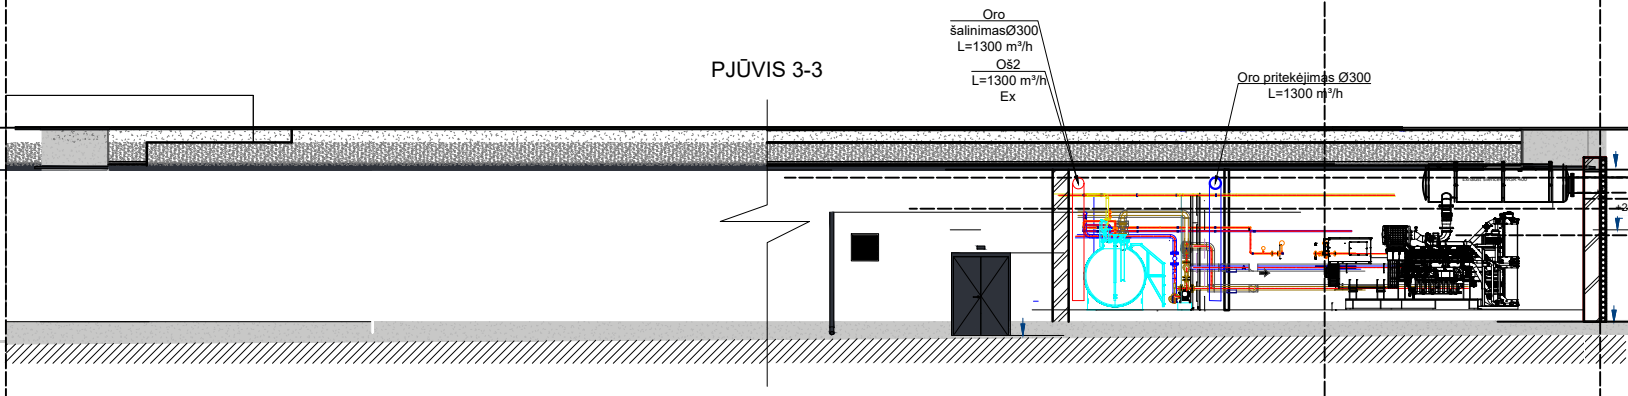

PJŪVIS 1-1

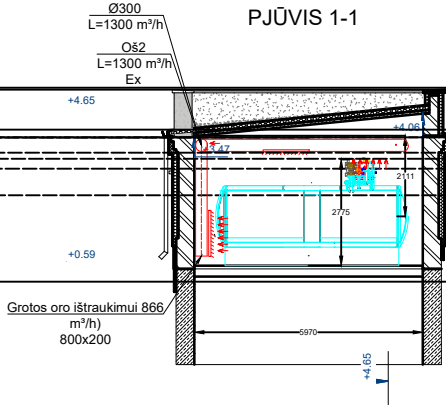

PJŪVIS 2-2

