



SRŠ1-6
6kV, 50Hz, 2500A

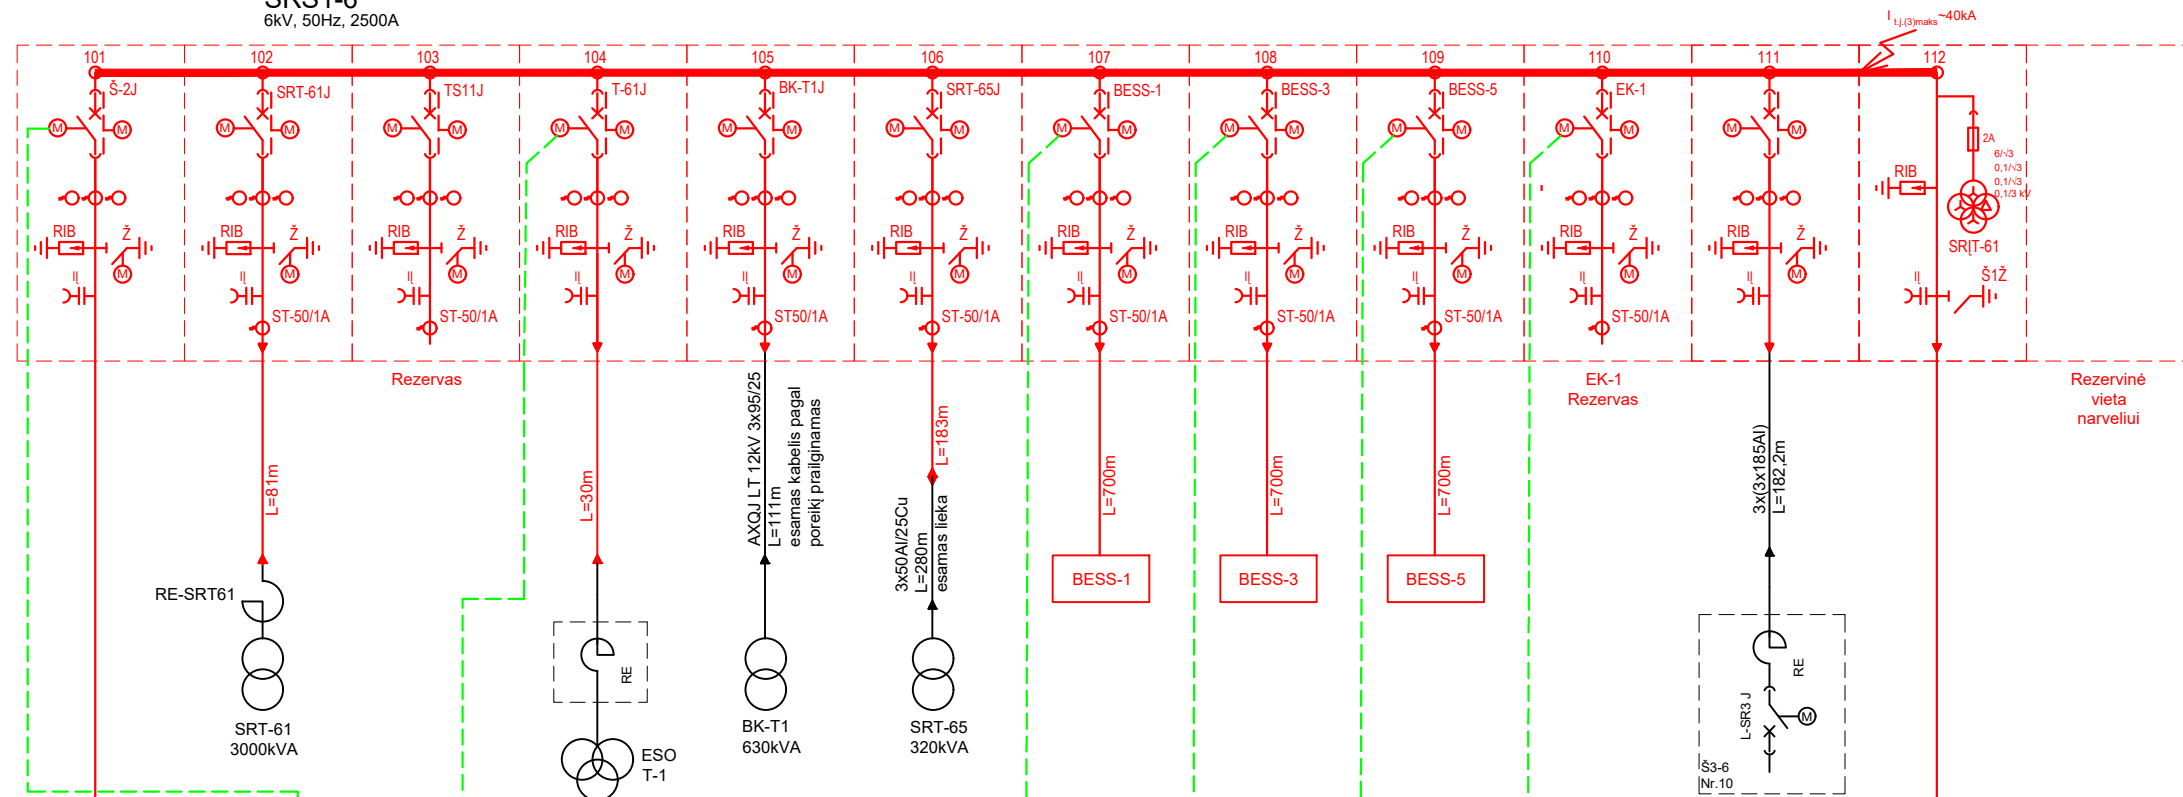


ARĮ

SRŠ2-6
6kV, 50Hz, 2500A

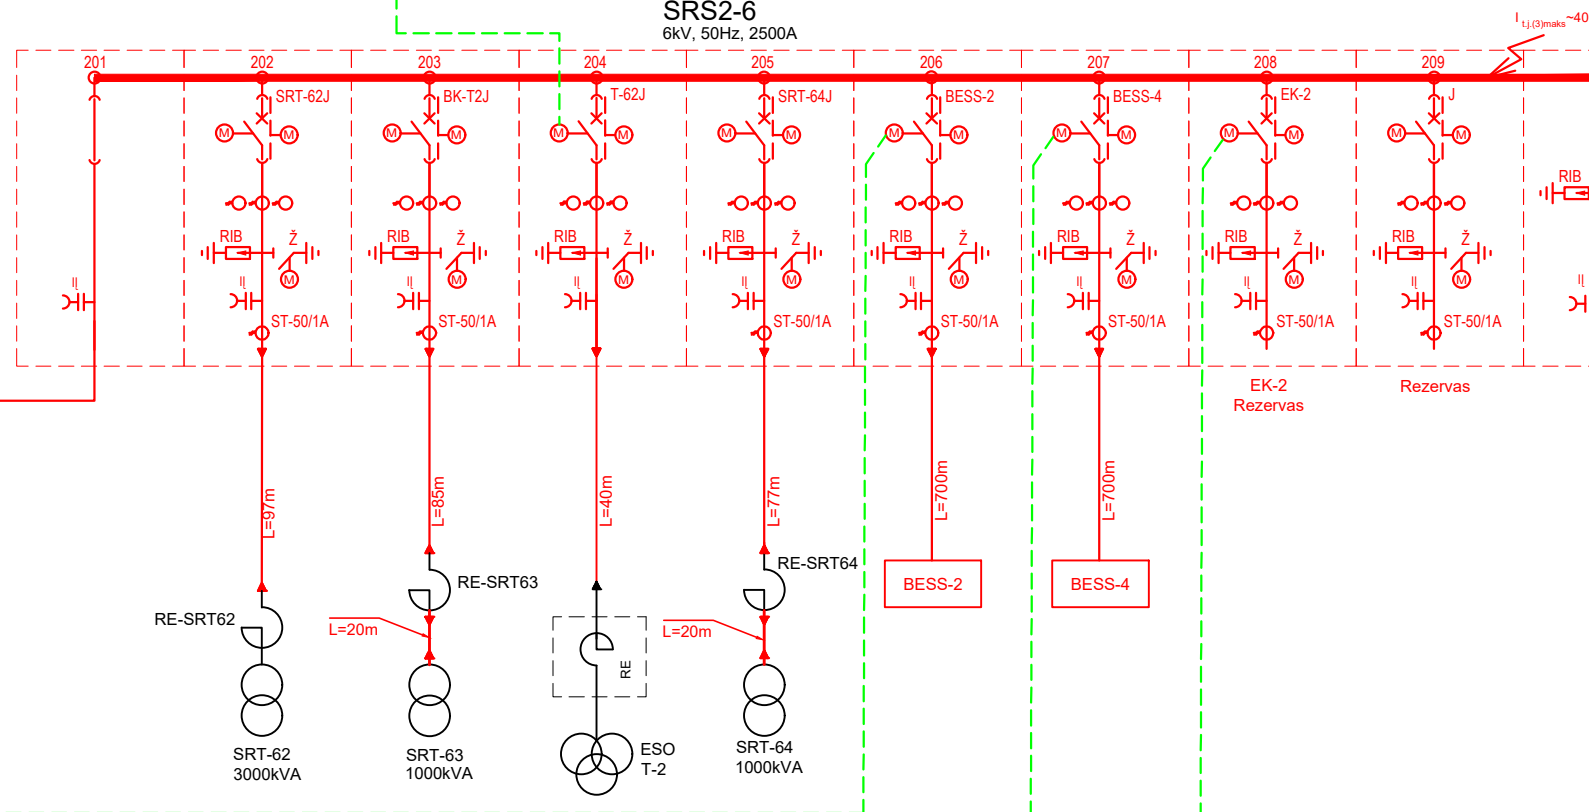

SRŠR-6
6kV, 50Hz, 1500A

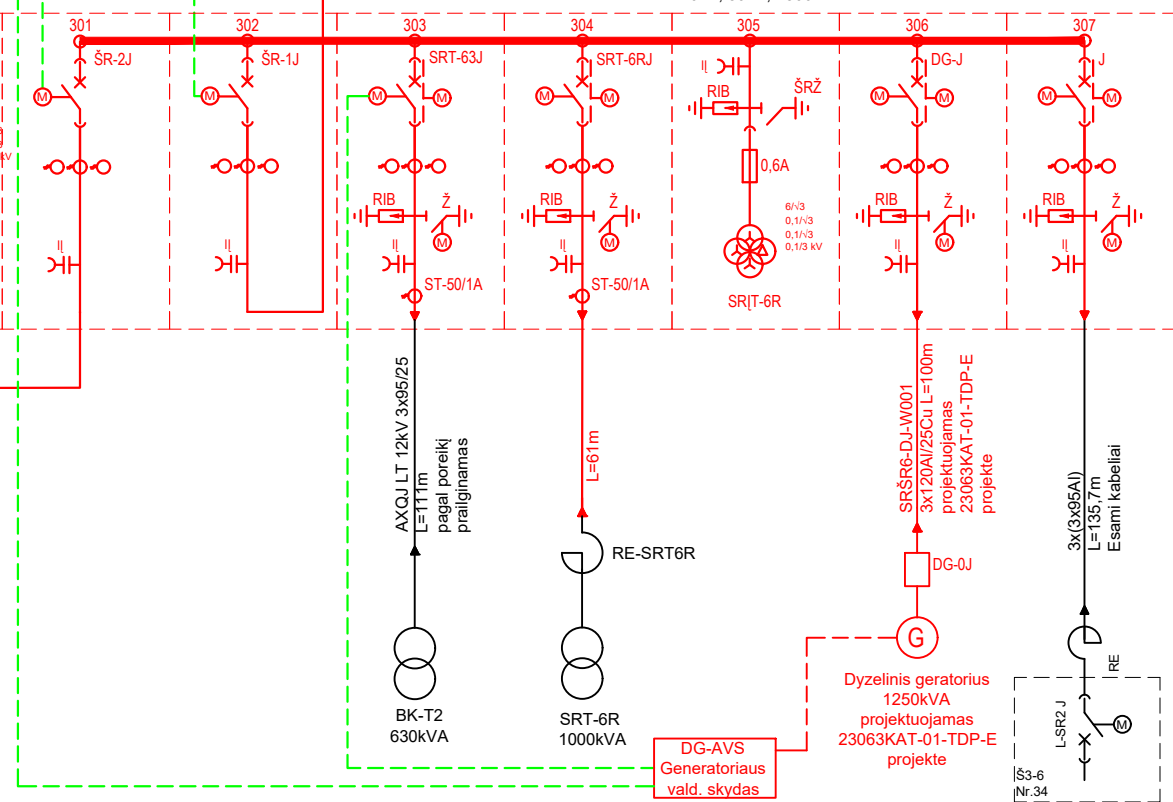

Sutartiniai žymėjimai

1. Rekonstruojama (keičiama įranga).
2. Esama įranga