
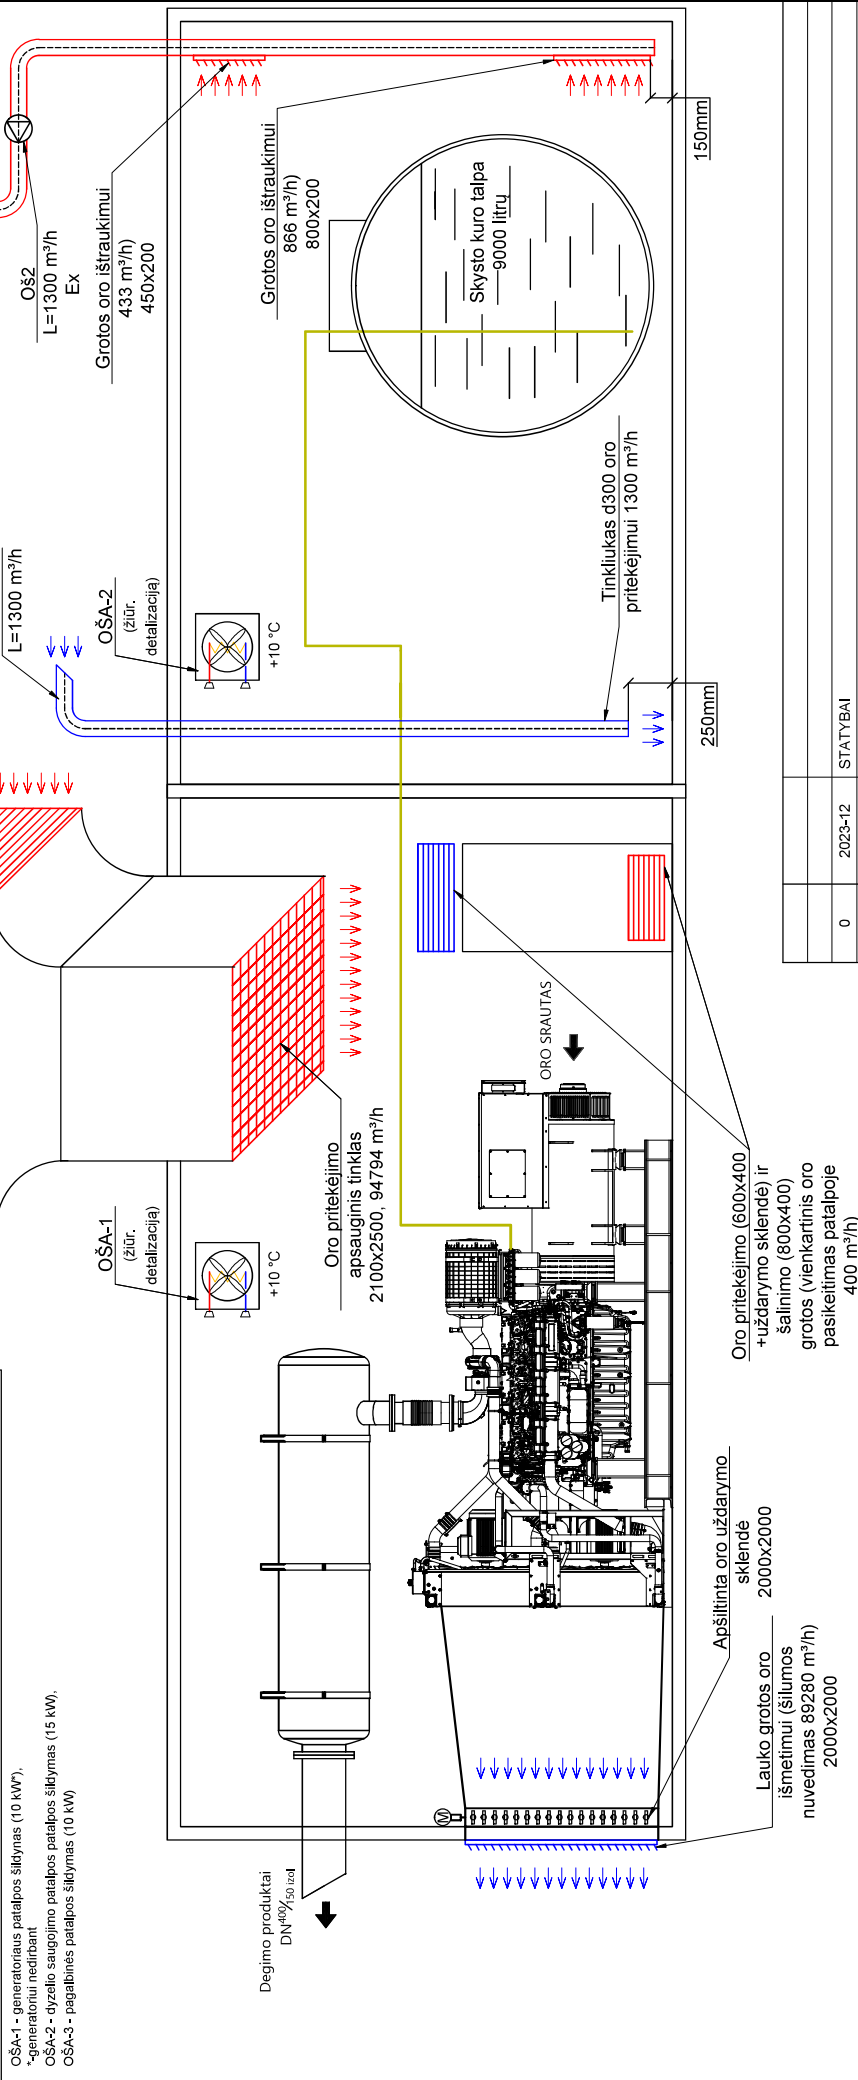



ORO ŠALINIMO IR TIEKIMO SISTEMŲ SCHEMAS

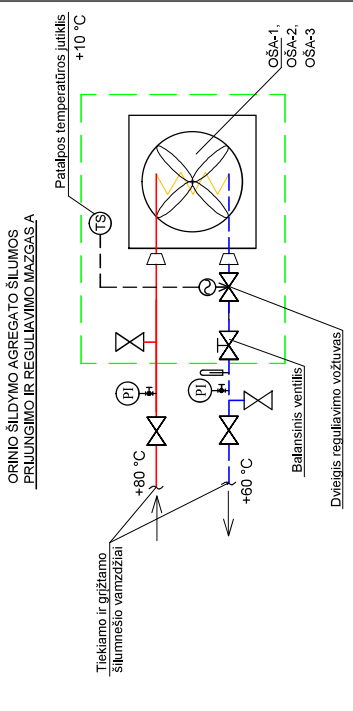

STATYMO PROJEKTO PAVADINIMAS		STATYMO NUMERIS IR PAVADINIMAS, DOKUMENTO PAVADINIMAS	
GAMYBOS, PRAMONĖS PASKIRTIES PASTATO (2P1P) JĖGAINES G. 12C KAUNE KAPITALINIO REMONTO PROJEKTAS		VĖDINIMO SISTEMŲ AKSONOMETRINĖ SCHEMA	
LAIKOS STATYBAS, KEITIMO PREJAZIS (JEI TAKOMA)		DOKUMENTO ŽYMIO	
0 2023-12		23063KAT-01-TDP-T_P-001	
LAIKOS		LAPAS	
0		1	
KVAL. PATVOK. NR.		AB "KAUNO ENERGIJA"	
LAIKOS		LAPAS	
0		1	

PASTABOS:

- Ortakų altitudės tikslinti montavimo metu.
- Oro paėmimo / šalinimo ortakiai nuo lauko grotelių iki vėdinimo įrenginių izoliuojami antikonkondensacine izoliacija dūz. -30mm.

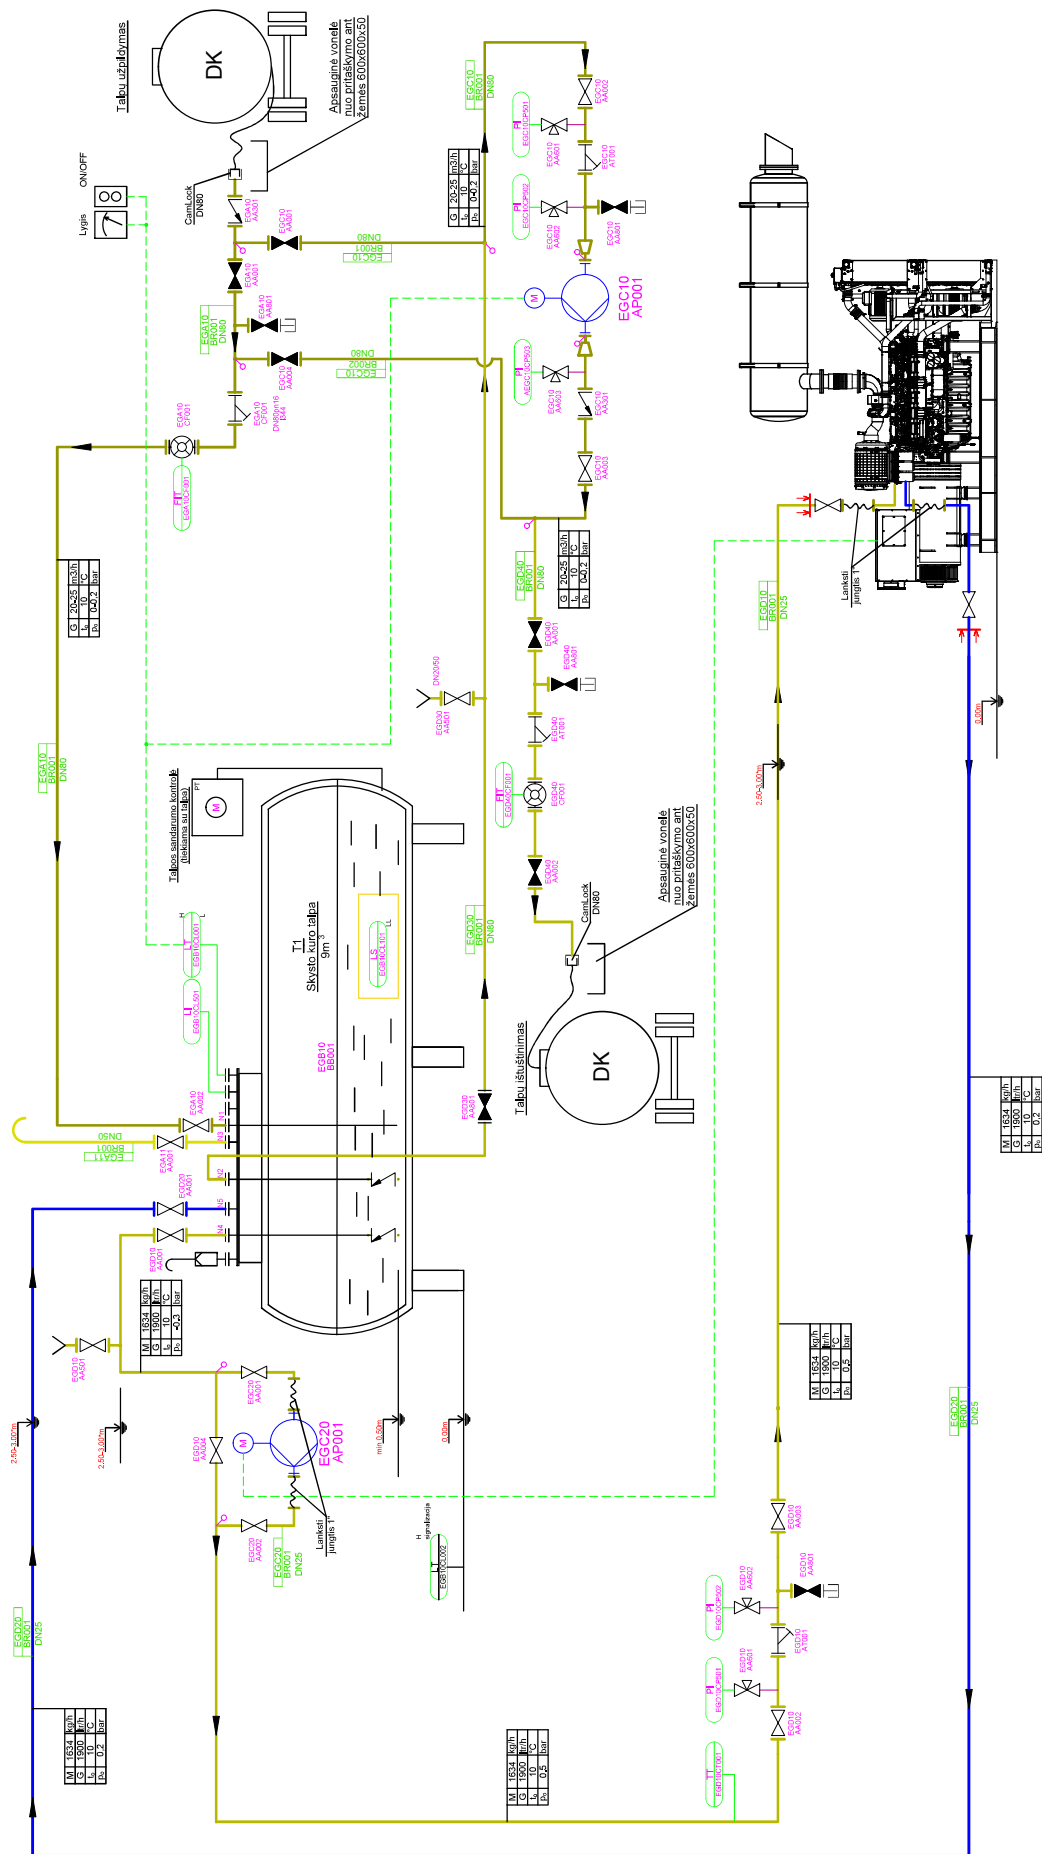

SUTARTINAI ŽENKLAI

Uždaroji armatūra, normaliai uždaryta	Surdykų su el. varikliu
Uždaroji armatūra, normaliai atidaryta	Vandens sukimosi vėlinis
Trijoji manometris	Vandens priekinio vėlinio
Uždaroji armatūra su el. pavara	Plūvinama ašis
Uždaroji armatūra su pneumatinio valdymo	Plūvinama ašis
Reguliuojamoji ventiliacija su pneumatinio valdymo	Koncentrinis vamzdis, vamzdis, perėjimas
Aspiracinis vožtuvas	Plūvinis kompensatorius
Atbulinis vožtuvas	Parodantis vėlinis manometras
Filtrai	Slėgio jutiklis
Tiesioginio veikimo reguliavimo vožtuvas	Temperatūros jutiklis
Automatinis oro išleidimo vožtuvas	Rotacinis skydo kuro skaitiklis
	Šilumos skaitiklio deltamatis
	Projektavimo ribos

0	2024-03	STATYBAI	STATIMO PROJEKTO PAVAIKINIMAS
LADA	ISLIDIMO DATA	LADOS STATUSAS, KEITIMO PREJAZISTAS (JEI TAKOMA)	GAMYBOS, PRAMONĖS PASKIRTIES PASTATO (2P1P) JĖGAINES G. 12C KAUNE KAPITALINIO REMONTO PROJEKTAS
KVAL. PATVOK. NR.			STATIMO NUMERIS IR PAVAIKINIMAS, DOKUMENTO PAVAIKINIMAS
KALBA	STATYTUOJAS IR (ARBA) UŽSAKOVAS	KURO TIEKIMO SCHEMA	LADA
It	AB "KAUNO ENERGIJA"	DOKUMENTO ŽYMOJO	0
		LAPAS	1
		LAPAS	1
			23063KAT-01-TDP-T_P-002