

ŽEMĖS SKLYPO PLANAS M 1:1000
Sklypo plotas 12778 m²

Kadastro:	vietovė	Kauno					blokas			sklypas		
Žemės sklypo kadastro Nr.		1	9	0	1	0	2	0	1			

Savivaldybė	Kauno m.
Seniūnija	
Gyvenamoji vietovė	Kauno m.
Gatvė, namo Nr.	Skl. Nr.1


Gretimybė	Gretimio žemės sklypo kadastro Nr.	Pastabos
1-2		Energetikų g.
2-3		NŽT
3-1	1901/0201:0169	

Su pagal 2022 m. 10 mėn. 21 d. atliktą žemės sklypo ribų pažėnkinimą-parodymą parengtame žemės sklypo plane išbraižytomis ribomis ir apskaičiuotu žemės sklypo plotu sutinku:


Lietuvos Respublika..... (parašas)..... (data).....
(žemės sklypo savininko (esamo arba būsimąjo) vardas, pavardė)

.....
.....

- SUTARTINIAI ŽENKLAI:
- ▽ Žemės sklypo pastovūs riboženkliai
 - Žemės sklypo laikini taškai
 - Žemės sklypo riba
 - ⇒ Drenažu nusausinta žemė
 - Tvoros stulpas
 - ↔ Įvažiavimas į sklypą

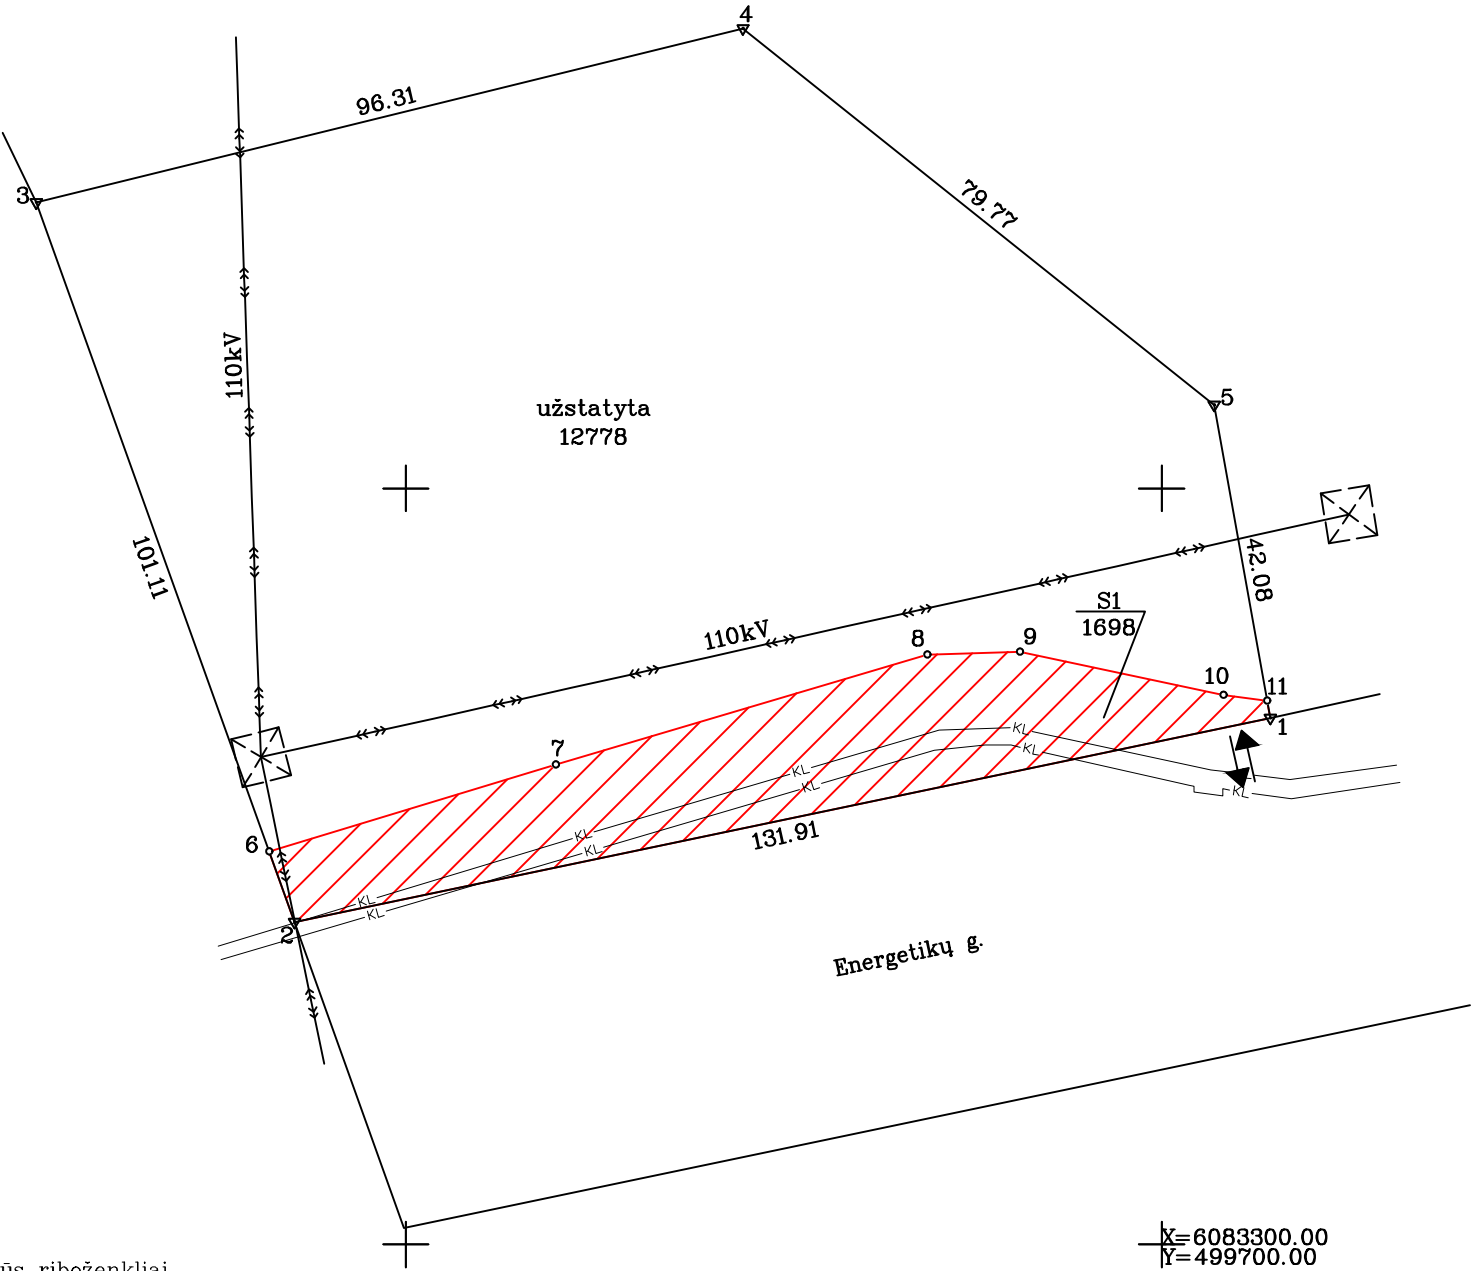

X=6083300.00
Y=499700.00

		VĮ VALSTYBĖS ŽEMĖS FONDAS	
		Kauno žemėtvarkos ir geodezijos skyrius	
		K. Donskajčio 33, LT-44240 Kaunas, el. p. kaunas@vzf.lt, tel. Nr. 8 626 57194	
Pasirašas	Pasirašas	Vardas, pavardė	Data
			2022-10-21
			2022-10-21

Matininko kvalifikacijos pažymėjimo Nr.: 2M-M-1099

ŽEMĖS SKLYPO PLANAS M 1:1000

Žemės sklypo plotas 12778 m²

Žemės sklypo kadastro numeris:	kodas				blokas				sklypas			
	1	9	0	1	0	2	0	1				

KOORDINAČIŲ ŽINIARAŠTIS

[illegible]

Ištrauka iš Lietuvos Respublikos administracinių nusižengimų kodekso:
112 straipsnis. Nuolatinių žemėnaudos riboženklių sunaikinimas arba sugadinimas
užtraukia baudą nuo septyniasdešimt iki vieno šimto keturiasdešimt eurų.



Duomenys apie teritorijas, kuriose taikomos specialiosios žemės naudojimo sąlygos

Eilės Nr.	Teritorijos, kurioje taikomos specialiosios žemės naudojimo sąlygos, kodas	Teritorijos, kurioje taikomos specialiosios žemės naudojimo sąlygos, pavadinimas	Teritorijos, kurioje taikomos specialiosios žemės naudojimo sąlygos, plotas, m ²
1	106	Elektros tinklų apsaugos zonos (III skyrius, ketvirtasis skirsnis)	8889
2	149	Vandens tiekimo ir nuotekų, paviršinių nuotekų tvarkymo infrastruktūros apsaugos zonos (III skyrius, dešimtas skirsnis)	1698
3	165	Aerodromo apsaugos zonos (III skyrius, pirmasis skirsnis)	12778

Duomenys apie žemės sklypo servitutus

Eilės Nr.	Servituto kodas	Nekilnojamojo turto registre įrašyto ar teritorijų planavimo dokumente nustatyto servituto pavadinimas ir rūšis	Servituto plotas, m²
1	222	Servitutas - teisė tiesti, aptarnauti, naudoti požemines, antžemines komunikacijas (tarnaujantis) S1 ? teisė tiesti, prižiūrėti, naudoti požemines, antžemines komunikacijas tinklus eksploatuojančioms organizacijoms	1698