


STATINIŲ ĮSDESTYMO PLANAS

M1:1000

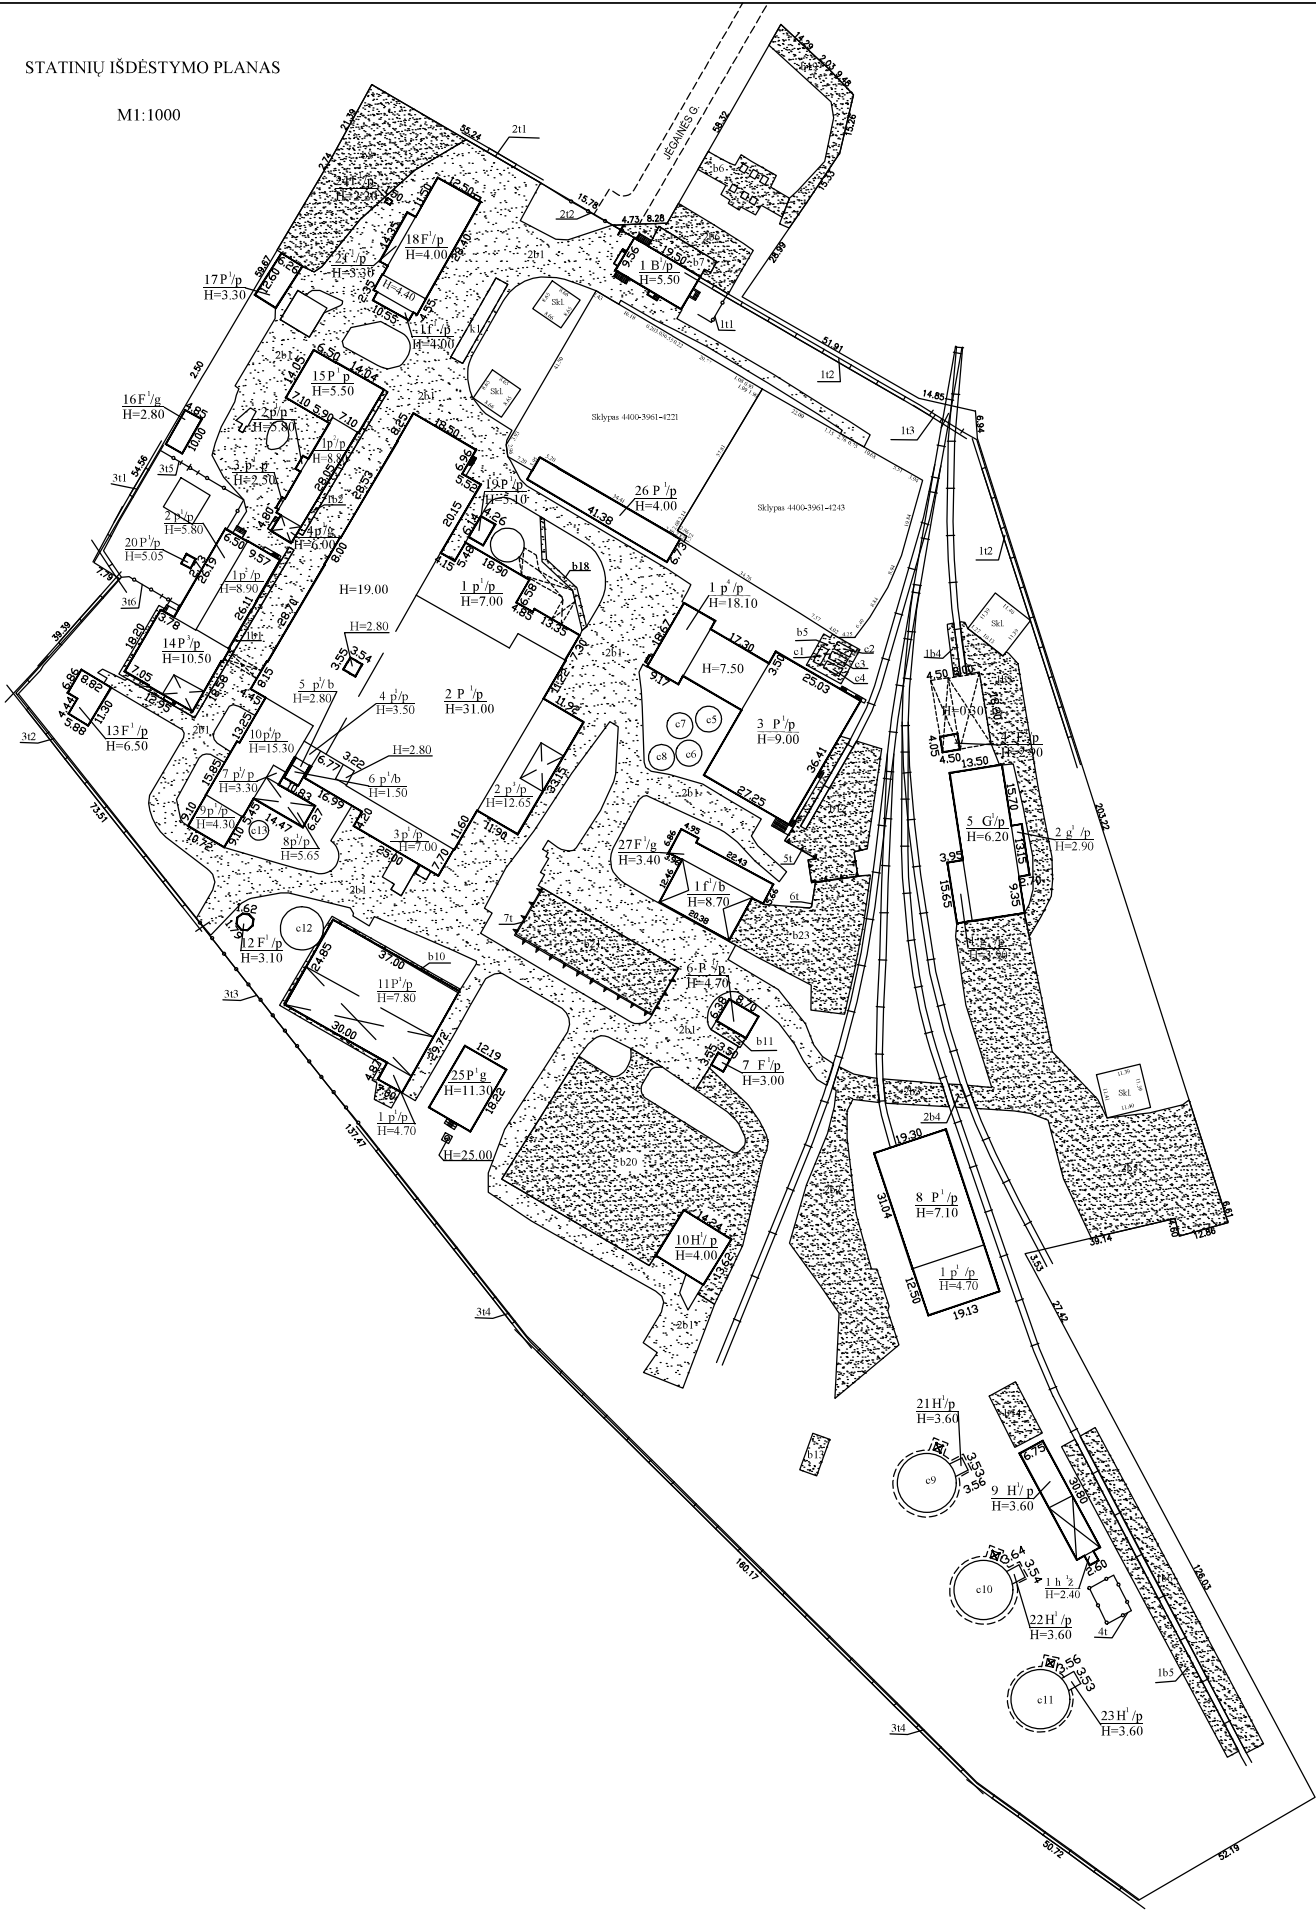

Pamudota medžiaga:
2015-05-11 UAB Inventora parengtas žemės sklypo planas
Kamiai d1 ir d2 pažymėti pagal R. Mišauskienės 2022-03-09 statinių išdėstymo planą.
15P1/p pažymėtas pagal R. Mišauskienės 2023-03-09 statinių išdėstymo planą.

2023-06-14 matininko A. Urbono statinių išdėstymo planas. Sunaikinti statiniai 13 ir 19, uždinti statiniai: 10H1/p, 11P1/p, 12F1/p, 13F1/p, 14P3/p, 16F1/p, 17P1/p, 18F1/p, 19P1/p, 20P1/p, 21H1/p, 22H1/p, 23H1/p, 24P1/p, 25P1/p, 26P1/p, 27F1/p.

2023-06-14 tikslinti pastatai: 1B1/p, 2P1/p, 3P1/p, 4F1/p, 5G1/p, 6P1/p, 7F1/p, 8P1/p, 9H1/p, 10H1/p, 11P1/p, 12F1/p, 13F1/p, 14P3/p, 16F1/p, 17P1/p, 18F1/p, 19P1/p, 20P1/p, 21H1/p, 22H1/p, 23H1/p, 24P1/p, 25P1/p, 26P1/p, 27F1/p.

Žemės sklypo kadastro Nr.		1901.0201.174	
Žemės sklypo ribų duomenų šaltinis		2015-05-11 Žemės sklypo matavimai	
Valstybės įmonė Žemės ūkio duomenų centras, kodas: 306205513, adresas: Vilnius, Vinco Kudirkos g. 18-1 kontaktinis adresas (-ai): Kaunas, Partizanų 47-55, el. pašto adresas (-ai): reda.misauksiene@zude.lt, tel.: +370 620 72 745			
Matininko kvalifikacijos pažymėjimo Nr.	Pareigos	Vardas ir pavardė	
Adresas: Kauno m. sav. Kauno m. Jėgėnės g. 12C			
Kadastru duomenų nustatymo data		2023-06-14	
Plano parengimo data		2023-06-14	



1157261249