




1038854944

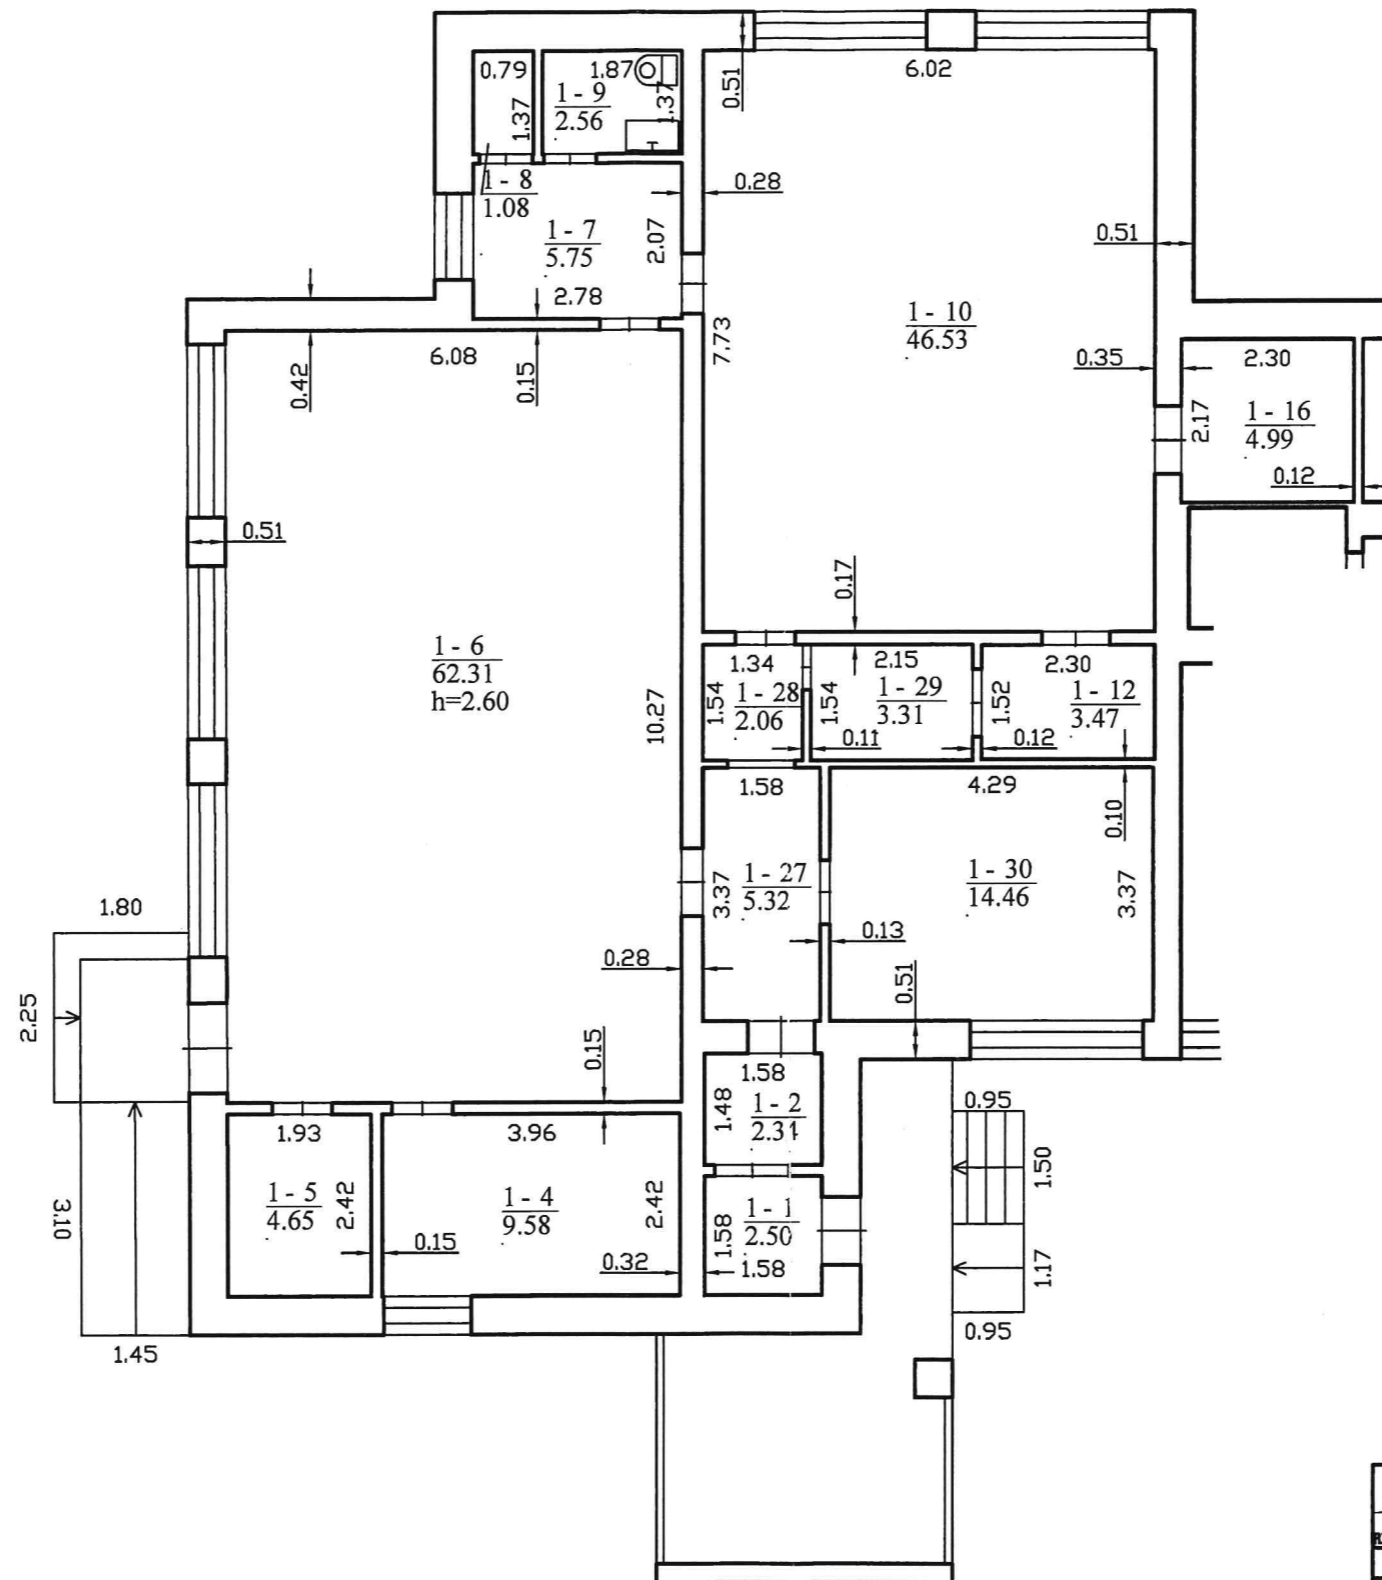

		Valstybės įmonės Registrų centro Marijampolės filialas G-734-(623), išduota 2008-08-27 2M-ME-144, išduotas 2008-07-11	
Pareigos	V., pavardė	Parašas	Data
Matininkė asistentė	G.JUŠKAITĖ		2013-06-12
Matininkė ekspertė	Aušra Tumalavičiūtė		
1 Butas Pirmo aukšto planas		1:100	
Kazlų Rūdos sav. Jankų k. Ažuolų g. 4			
Sudarytas pagal 2013-06-12 kadastrinių matavimų duomenis		Pastato pažymėjimas plane 1C1/p	