Priedas Nr. 2
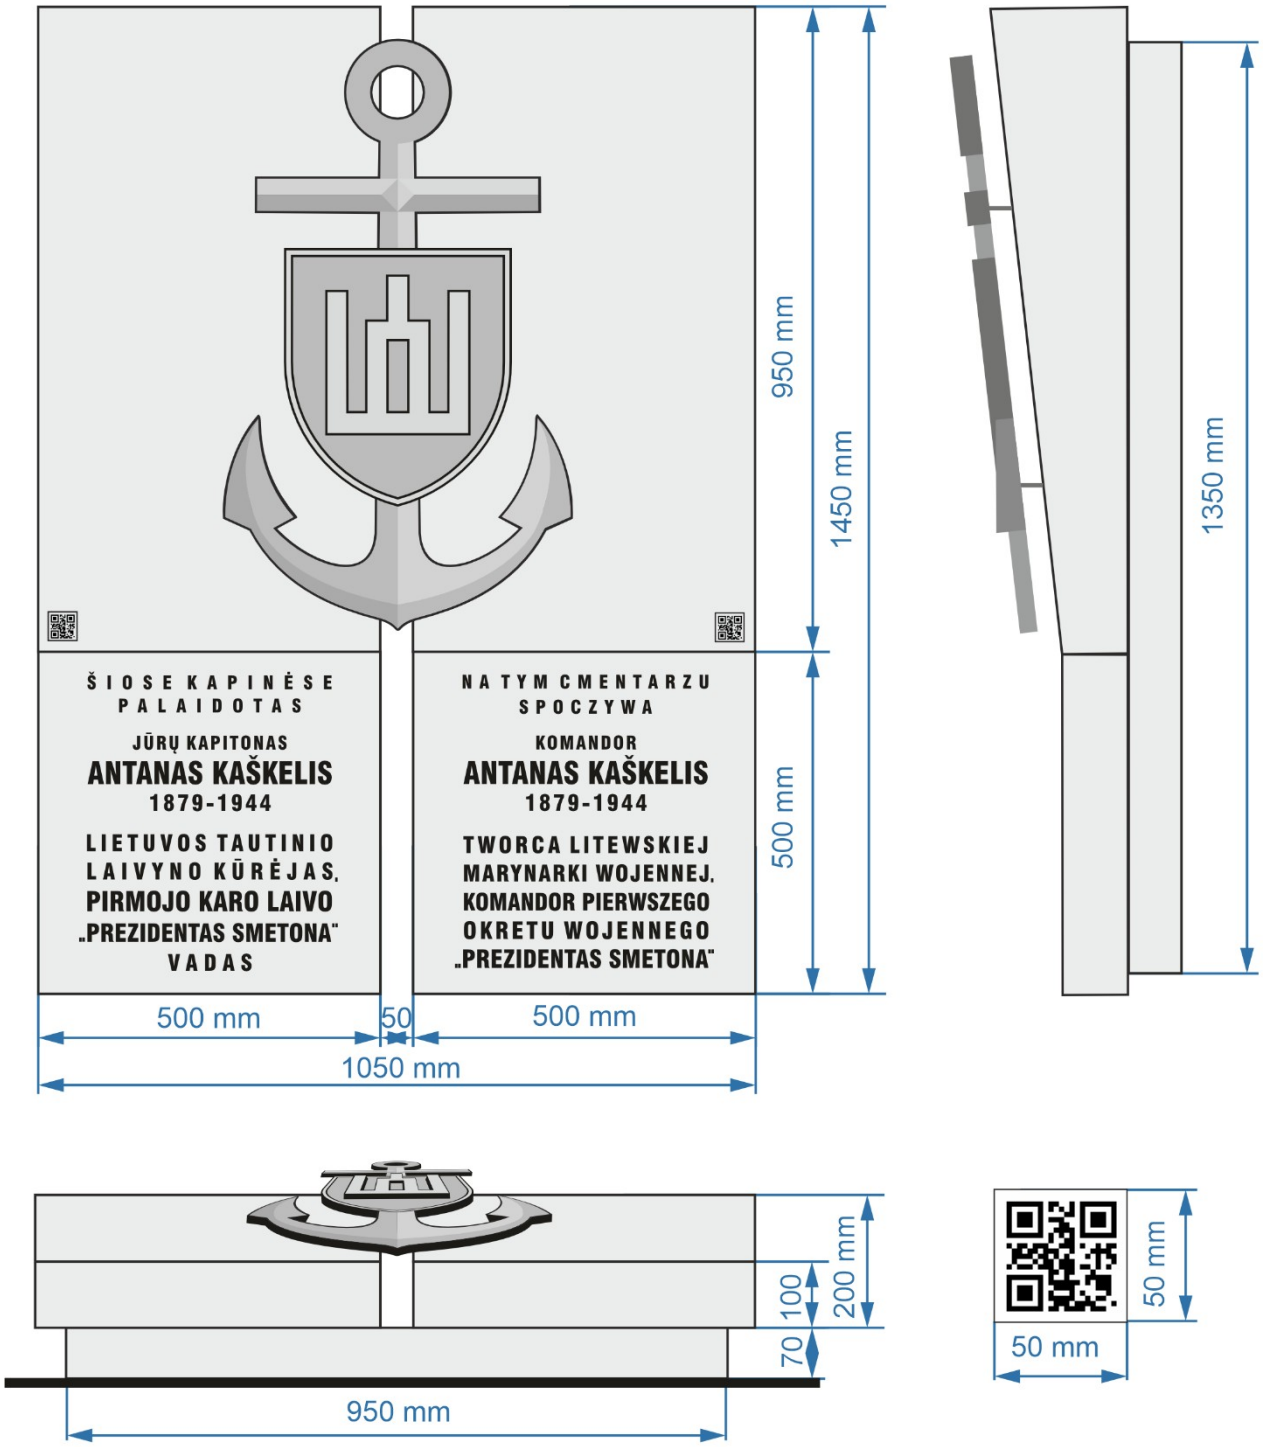
TECHNINIS ANTKAPINIO PAMINKLO PAMINKLINIO AKMENS BRĖŽINYS