


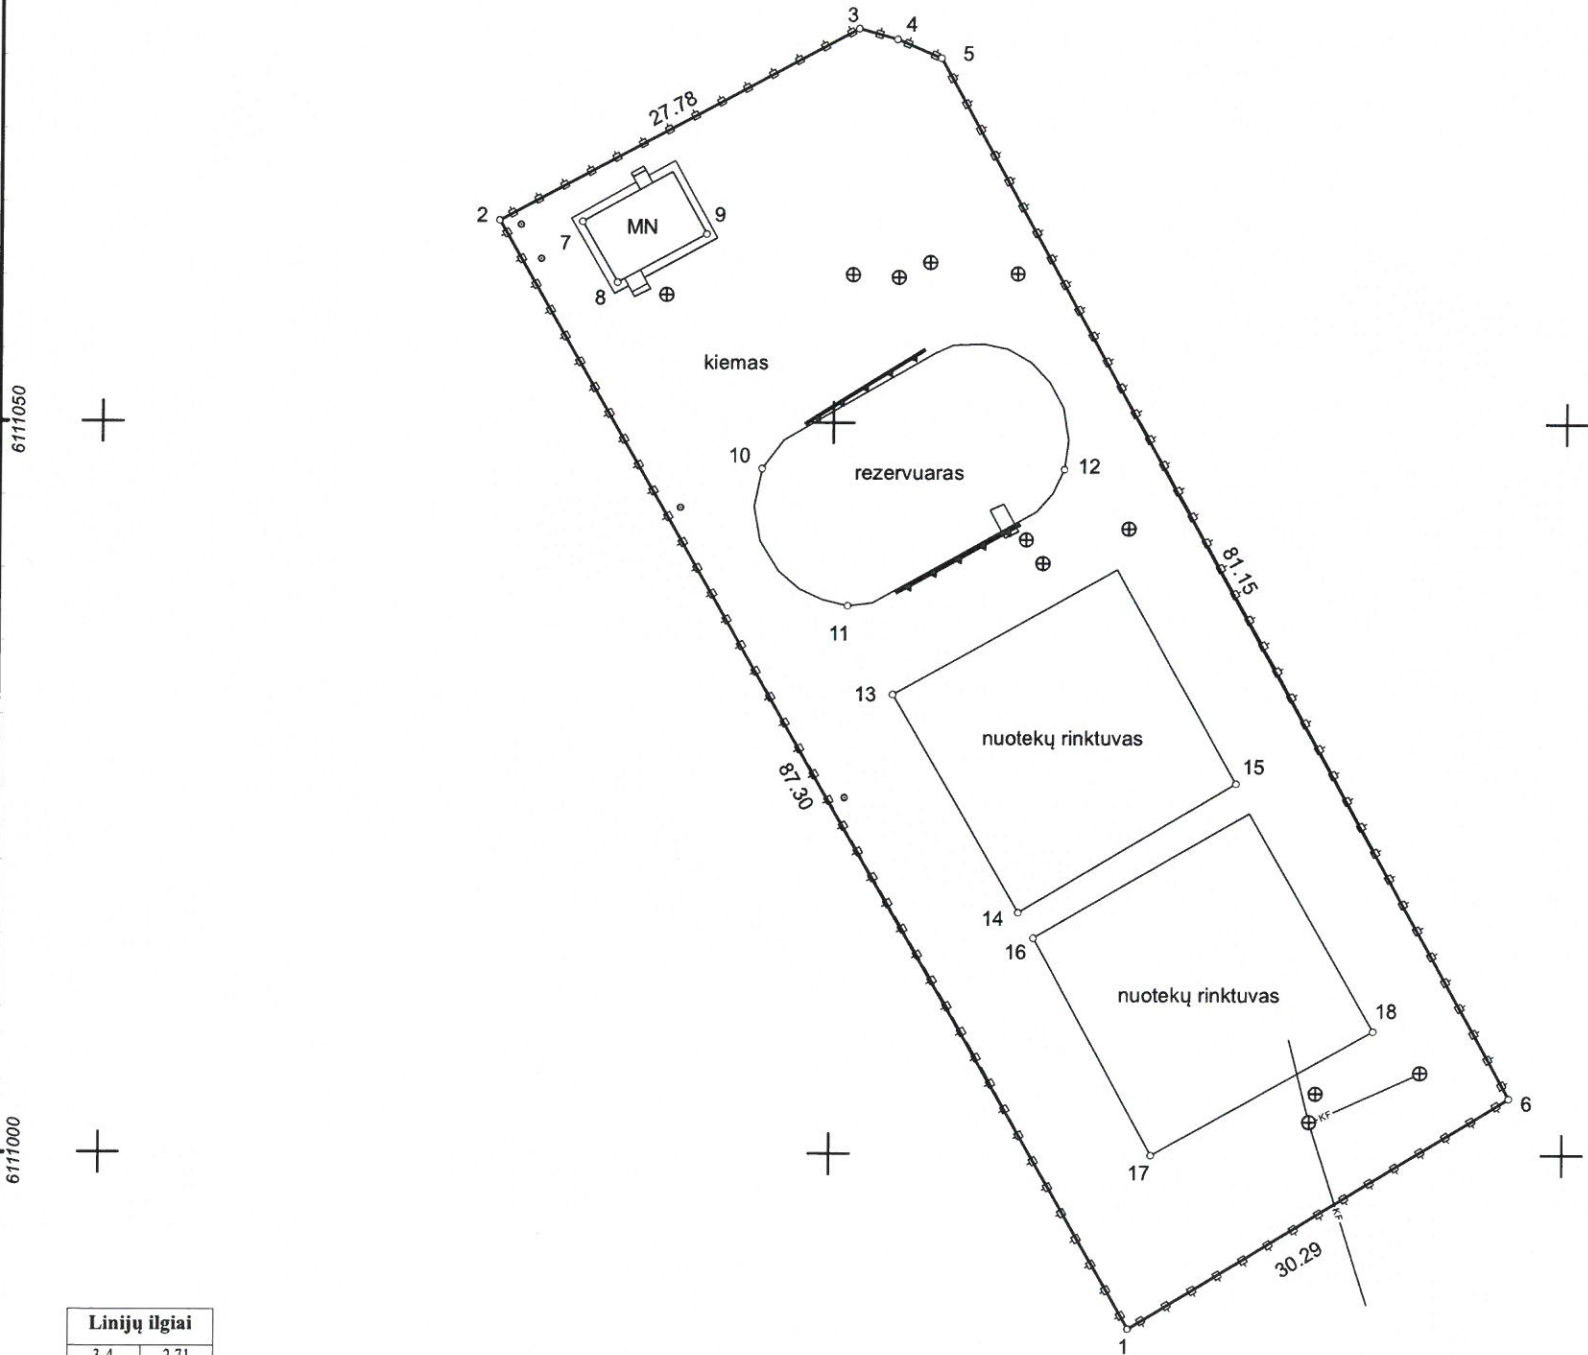

ŽEMĖS SKLYPO PLANAS M 1:500

Sklypo plotas 2668 m²

Kadastro:	vietovė	Panevėžiuko	blokas	sklypas
Žemės sklypo kadastro Nr.	5	2	6	3 0 0 1 1
Savivaldybė	Kauno r.			
Seniūnija	Babtų			
Gyvenamoji vietovė	Panevėžiuko k.			
Gatvė, namo Nr.	Žalioji g. 17			
Gretimybė	Besiribojančio žemės sklypo kadastro Nr.	Pastabos		
1-6-1		Valstybinė žemė		



Linijų ilgiai	
3-4	2.71
4-5	3.20

Su pagal 2023 m. balandžio mėn. 11 d. atliktą žemės sklypo ribų pažėnkinimą-parodymą parengtame žemės sklypo plane išbraižytomis ribomis ir apskaičiuotu žemės sklypo plotu sutinku:

1. Lietuvos Respublika
(vardas, pavardė) (parašas) (data)

Mantas Granickas, 2M-M-1917, Individualios veiklos pažymėjimo Nr. 684136, Savanorių pr. 268-45, Kaunas,
Mantas.granickas@gmail.com, +370 675 00312

Pareigos	Parašas	Vardas ir pavardė	Data
Matininkas		MANTAS GRANICKAS	2023-04-11
Matininko kvalifikacijos pažymėjimo Nr.: 2M-M-1917		GEO OBJEKTO KODAS: 4400-6593-5955	

ŽEMĖS SKLYPO PLANAS M 1:500

Žemės sklypo plotas 2668 m²

Žemės sklypo kadastro numeris:	kodas				blokas				sklypas			
	5	2	6	3	0	0	1	1				

KOORDINAČIŲ ŽINIARAŠTIS

[illegible]