


Žemės sklypo išdėstymo schema

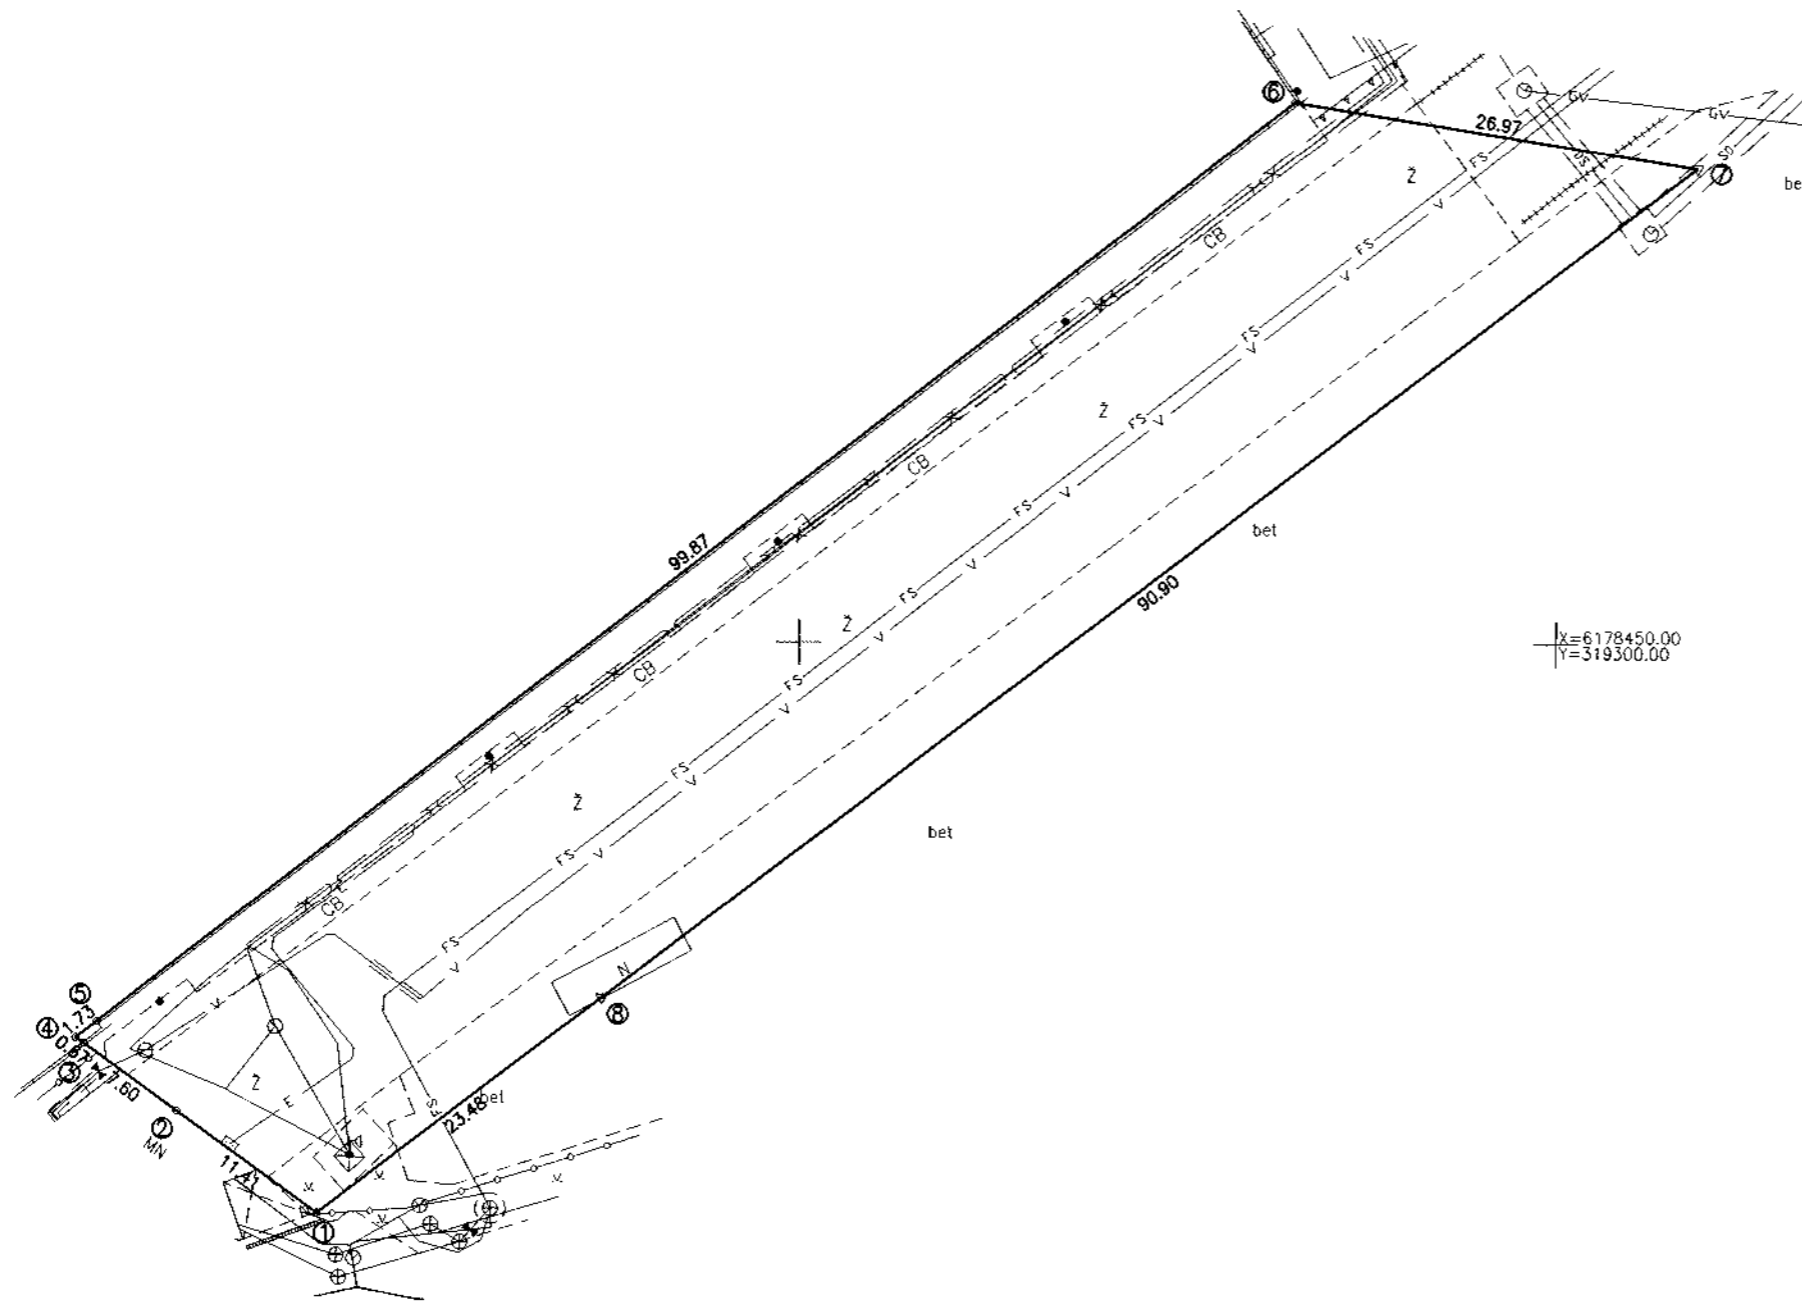

Kadastro:	vielovė	Klaipėdos m.	blokas				sklypas						
Zemės sklypo kadastro Nr.			2	1	0	1	0	0	1	0			

Savivaldybė	Klaipėdos m.
Seniūnija	
Gyvenamoji vietovė	Klaipėda
Gatvė, namo Nr.	Proj. Nr. 8

Gretimybė	Gretimio žemės sklypo kadastro Nr.	Pastabas
1-3	2101/0010:0058	Geodeziškai matuotas
3-6	2101/0010:0001	KVJUD
6-7		Proj. Nr. 9
7-8		Proj. Nr. 4
8-1		Proj. Nr. 5

[illegible]

Su pagal 2021 m. sausio mėn. 4 d. atlikta žemės sklypo ribų apatinėjimą - parodymą parengtame žemės sklypo plane išbraižytomis ribomis ir apskaičiuotu žemės sklypo plotu sutinku

Valstybės įmonė Klaipėdos valstybinio jūrų (Žemės sklypo savininko (esamojo arba būsimoj) var

(Zemes sklypo savininko (esamojo arba būsimojo) vardas)



**GEOSMART**  
INOVATYVŲ GEODEZINIAI  
SPRENDIMAI

UAB "Geosmart", j.k. 302576906, Minijos g. 19, Kleipėda, tel +370(46)470426, info@geosmart.lt, www.geosmart.lt  
 Šiaulių filialas, Šiaulių miesto senjūnijos g. 10, Šiauliai, tel. 867171079

Pavaduodamas / Pavaduodama: <span style="background-color: black; color: black;">[REDACTED]</span>	Vardas, pavardė	Data
Direktorius / Direktorė: <span style="background-color: black; color: black;">[REDACTED]</span>	Zilvinas Domarkas	2021 01 04
Matavimas: <span style="background-color: black; color: black;">[REDACTED]</span>	Stanislovas Stankevičius	2021 01 04
Malūnėlių kaimo planavimas pažymėjimo Nr.: 2M-M-2625		

ŽEMĖS SKLYPO PLANAS M 1:500

Žemės sklypo plotas 2075 m<sup>2</sup>

Žemės sklypo kadastro numeris:	kodas				blokas				sklypas		
	2	1	0	1	0	0	1	0			

# KOORDINAČIŲ ŽINIARAŠTIS

[illegible]

Ištrauka iš Lietuvos Respublikos administracinių nusižengimų kodekso:  
112 straipsnis. Nuolatinių žemėnaudos riboženklų sunaikinimas arba sugadinimas  
užtraukia baudą nuo septyniasdešimt iki vieno šimto keturiasdešimt eurų.



Duomenys apie teritorijas, kuriose taikomos specialiosios žemės naudojimo sąlygos

Eilės Nr.	Teritorijos, kurioje taikomos specialiosios žemės naudojimo sąlygos, kodas	Teritorijos, kurioje taikomos specialiosios žemės naudojimo sąlygos, pavadinimas	Teritorijos, kurioje taikomos specialiosios žemės naudojimo sąlygos, plotas, m <sup>2</sup>
1	101	Viešųjų ryšių tinklų elektroninių ryšių infrastruktūros apsaugos zonos (III skyrius, vienuoliktasis skirsnis)	367
2	106	Elektros tinklų apsaugos zonos (III skyrius, ketvirtasis skirsnis)	297
3	119	Kultūros paveldo objektų ir vietovių teritorijos, jų apsaugos zonos (V skyrius, pirmasis skirsnis)	2075
4	120	Požeminio vandens vandenviečių apsaugos zonos (VI skyrius, vienuoliktasis skirsnis)	2075
5	148	Šilumos perdavimo tinklų apsaugos zonos (III skyrius, dviliktasis skirsnis)	32
6	149	Vandens tiekimo ir nuotekų, paviršinių nuotekų tvarkymo infrastruktūros apsaugos zonos (III skyrius, dešimtas skirsnis)	707
7	168	Potvynių grėsmės teritorijos (VI skyrius, dešimtas skirsnis)	2075

## Duomenys apie žemės sklypo servitutus

Eilės Nr.	Servituto kodas	Nekilnojamojo turto registre įrašyto ar teritorijų planavimo dokumente nustatyto servituto pavadinimas ir rūšis	Servituto plotas, m²
-	-	-	-

ELEKTRONINIO DOKUM
Dokumento pavadinimas (antraštė)
Dokumento sudarytojas (-ai)
Dokumento registracijos data ir numeris
Dokumento lapų skaičius
Parašo paskirtis
Parašą sukūrusio asmens vardas, pavardė ir pareigos
Sertifikatas išduotas
Parašo sukūrimo data ir laikas
Parašo formatas
Laiko žymoje nurodytas laikas
Informacija apie sertifikavimo paslaugų teikėją
Sertifikato galiojimo laikas
Parašo paskirtis
Parašą sukūrusio asmens vardas, pavardė ir pareigos
Sertifikatas išduotas
Parašo sukūrimo data ir laikas
Parašo formatas
Laiko žymoje nurodytas laikas
Informacija apie sertifikavimo paslaugų teikėją
Sertifikato galiojimo laikas
Parašo paskirtis
Parašą sukūrusio asmens vardas, pavardė ir pareigos
Sertifikatas išduotas
Parašo sukūrimo data ir laikas
Parašo formatas
Laiko žymoje nurodytas laikas
Informacija apie sertifikavimo paslaugų teikėją
Sertifikato galiojimo laikas
Pagrindinio dokumento priedų skaičius
Pagrindinio dokumento priedai
Pagrindinio dokumento pridedamų dokumentų skaičius
Pridedami dokumentai
Programinės įrangos, kuria naudojantis sudarytas elektroninis dokumentas, pavadinimas
Informacija apie elektroninio (-ių) parašo (-ų) tikrinimą (tikrinimo data)
Papildomi metaduomenys

