




Pjūvis per laiptus nr. 1.
M 1:50

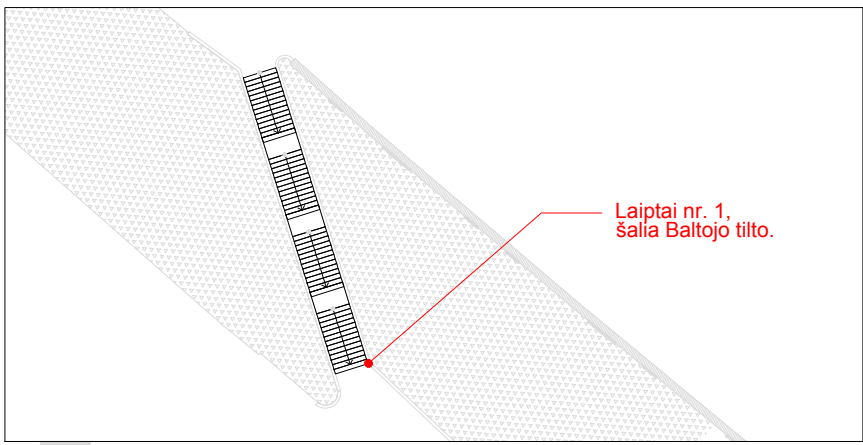

Laiptų nr. 1 vieta plane.
Plano fragmentas M 1:500

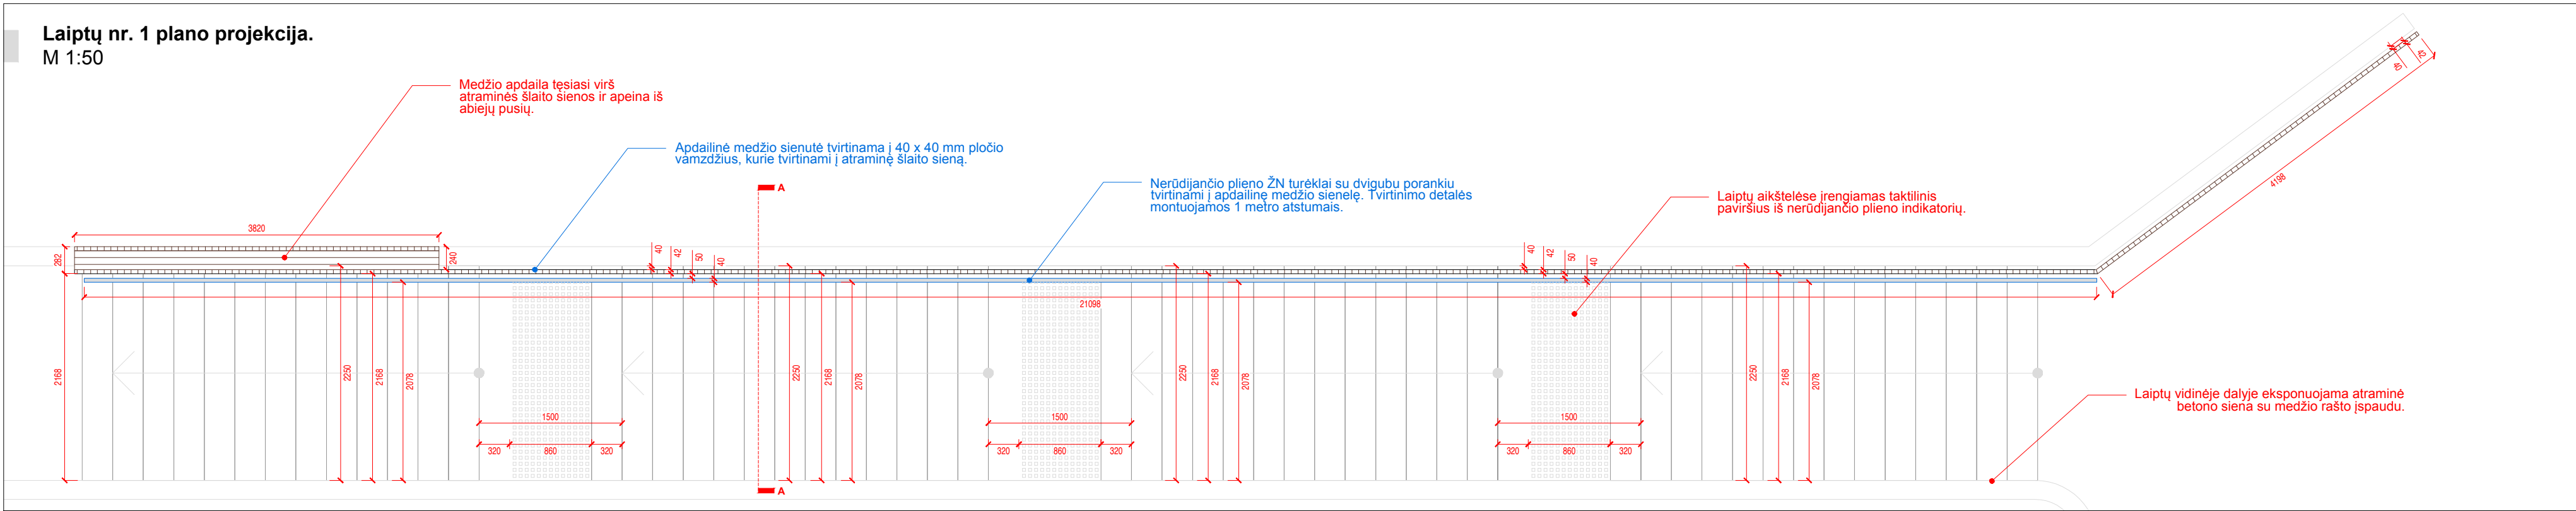

Laiptų nr. 1 plano projekcija.
M 1:50

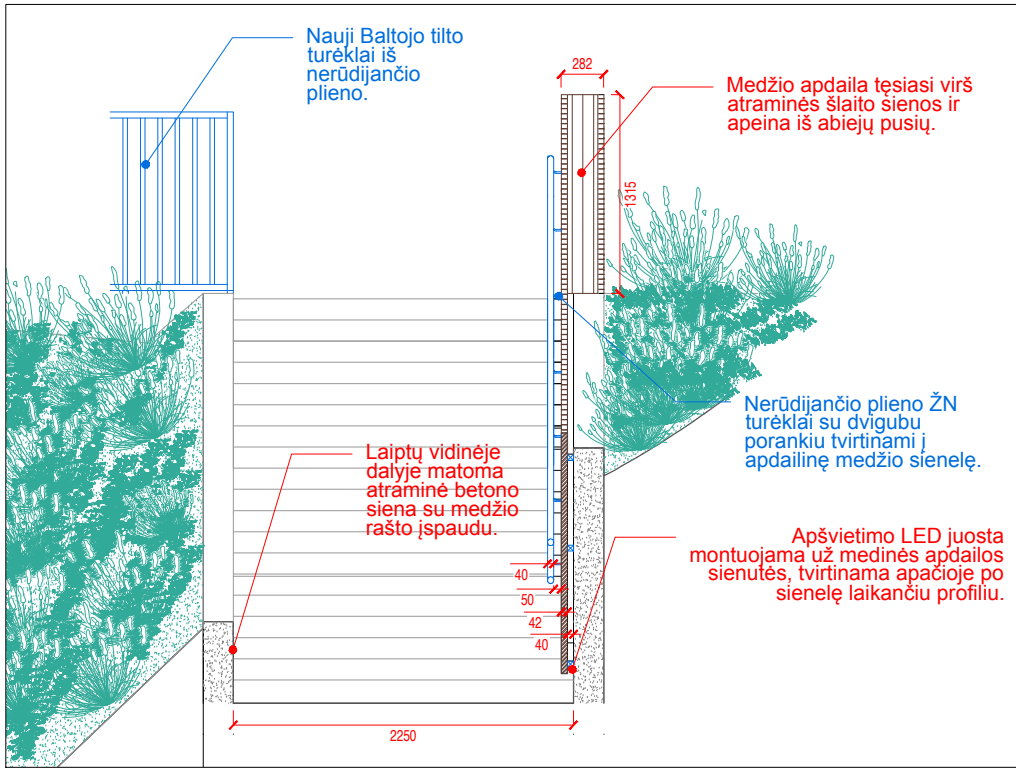



Pjūvis A-A. Laiptų fragmentas.
M 1:50

PASTABOS:

- Matmenys brėžinyje pateikti milimetrais.
- Vykdam statybos darbus visus matmenis būtina tikslinti vietoje.
- Statybos darbų Rangovas, prieš pradėdamas vykdyti žemės darbus, privalo išsikviesti inžinerinius tinklus eksploatuojančios organizacijos atstovą. Atliekant darbus greta esamų inžinerinių tinklų - žemės darbai turi būti vykdomi rankiniu būdu, nepažeidžiant esamų komunikacijų. Pažeidus sutvarkyti.
- Statybos darbai turi būti vykdomi griežtai pagal projektą, pasirašant nustatyta tvarka darbų aktus, vykdam statybos priežiūrą vykdančių tarnybų reikalavimus, turint gaminių sertifikavimo arba kitus kokybę įrodančius dokumentus.
- Projekte numatyti reikalavimai medžiagoms, gaminiams, darbų vykdymui pagal turimus pradinus duomenis. Statybos metu atsiradus nenumatytioms aplinkybėms, šie reikalavimai gali būti patikslinti projekto vykdymo priežiūros metu.
- Visos statybos ir apdailos medžiagos turi atitikti LR galiojančius priešgaisrinės saugos ir higienos reikalavimus bei turėti atitikties sertifikatus.
- Esant neatitiktims tarp projekte sudaranciu dokumentu, kaip pagrindine projektine medžiaga remtis techninėmis specifikacijomis, aiškinamuoju raštu, brėžiniais, sąnaudų žiniaraščiais.
- Brėžiniai su tikslesne informacija pateikiami Darbo projekto metu.
- Reikalavimai skirti laiptų ir turėklų įrengimui specifiukuoti Konstrukcijų dalyje.Mažosios architektūros elementų išsidėstymas pateiktas Architektūrinėje dalyje.
- Mažosios architektūros elementų išsidėstymo vietas gali būti tikslinamos statybos metu, susiderinus su Projekto vadovu ir užsakovu;
- Kitas technines charakteristikas atitinkančias medžiagas naudoti galima tik sutarus su Projekto vadovu ir užsakovu.
- Šiuo projektu jokie tvarkybos darbai nenumatomi. Archeologiniai tyrimai bus atliekami statybos rangos darbų vykdymo metu pagal PTR 2.13.01:2011 „Archeologinio paveldo tvarkyba“ nustatytus reikalavimus. Archeologinių tyrimų apimtys nustatomos tyrėjo vadovaujantis PTR 2.13.01:2011 „Archeologinio paveldo tvarkybos“ reglamento nuostatomis. Žemės judinimo darbai bus vykdomi su archeologo priežiūra. Tokiose vietose aptikus naujų vertingųjų savybių, darbai turi būti stabdomi Lietuvos Respublikos nekilnojamojo kultūros paveldo apsaugos įstatymo 9 str. nustatyta tvarka. (valdytojai ar darbus atliekantis asmenys apie tai privalo pranešti savivaldybės paveldosaugos padaliniiui, o šis informuoja Kultūros paveldo departamentą
- Esami želdiniai statybos darbų metu saugomi, genėjami, šalinami bei nauji želdiniai sodinami su arboristo priežiūra.


0	2025-01	Statybos leidimui, konkursui	
Laida	Išleidimo data	Laidos statusas, keitimo priežastis (jei taikoma)	
Kval. patv. dok. Nr.	<div><div>III URBANLINE</div><div>Liepkalnio g. 85, 02120 Vilnius; Tel. Nr.: +370 699 19380; [monės kodas: 300149157]</div></div>		Statinio projekto pavadinimas A. GOŠTAUTO G. DALIES, ĮRENGIANT PĖSČIŲJŲ IR DVIRAČIŲ TAKUS, J. TUMO – VAIŽGANTO G., VASARIO 16-OSIOS G., A. VIENUOLIO G., A. JAKŠTO G., VILNIAUS G., ŽYGMANTŲ G. KAPITALINIO REMONTO, LIETAUS NUOTEKŲ TINKLŲ STATYBOS, PĖSČIŲJŲ TAKO IR KITŲ INŽINERINIŲ STATINIŲ (ATRAMINIŲ SIENELIŲ, APŽVALGOS AIKŠTELĖS) STATYBOS KAIRĖJE NERIES KRANTINĖJE NUO ŽALIOJO TILTO IKI BALTOJO TILTO ŽEMĖS SKLYPE, KAD. NR. 101/40:102, VILNIUJE, VILNIAUS M. SAV. PROJEKTAS
	<div><div>Realprojektas</div><div>Panerių g. 51, 03160 Vilnius Tel. Nr.: +370 620 11298 [monės kodas: 304204010]</div></div>		
	<div><div>mmap.</div><div>T. Ševčenkos g. 16k-101, Vilnius Tel. Nr.: +370 610 40748 [monės kodas: 303091182]</div></div>		
25326	SPV	V. Aleksandrovas	Statinio numeris ir pavadinimas
A1132/0869	PDV SA	R. Buitkus	-
	Arch.	M. Marozas	
	Arch.	G. Strockytė	Statinio numeris ir pavadinimas, dokumento pavadinimas
	Arch.	I. Čeponis	LAIPTŲ NR. 1 APDAILO IR DETALIŲ BRĖŽINIAI
LT	Statytojas ir (arba) Užsakovas VILNIAUS MIESTO SAVIVALDYBĖ / VILNIAUS MIESTO SAVIVALDYBĖS ADMINISTACIJA		Dokumento žymuo UL-23-0061-TP-SA.B-01
			Lapas 7
			Lapų 10

Pjūvis per laiptus nr. 2.
M 1:50

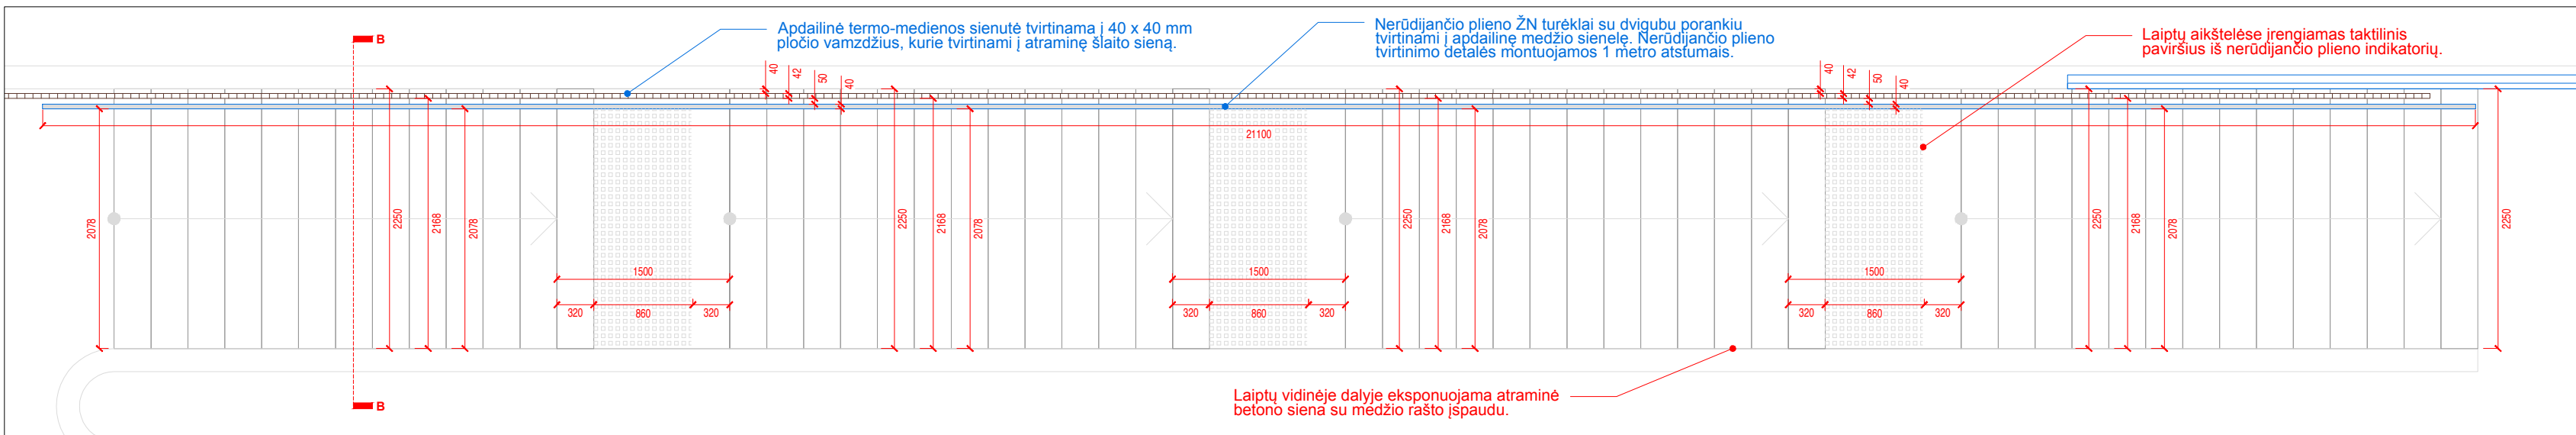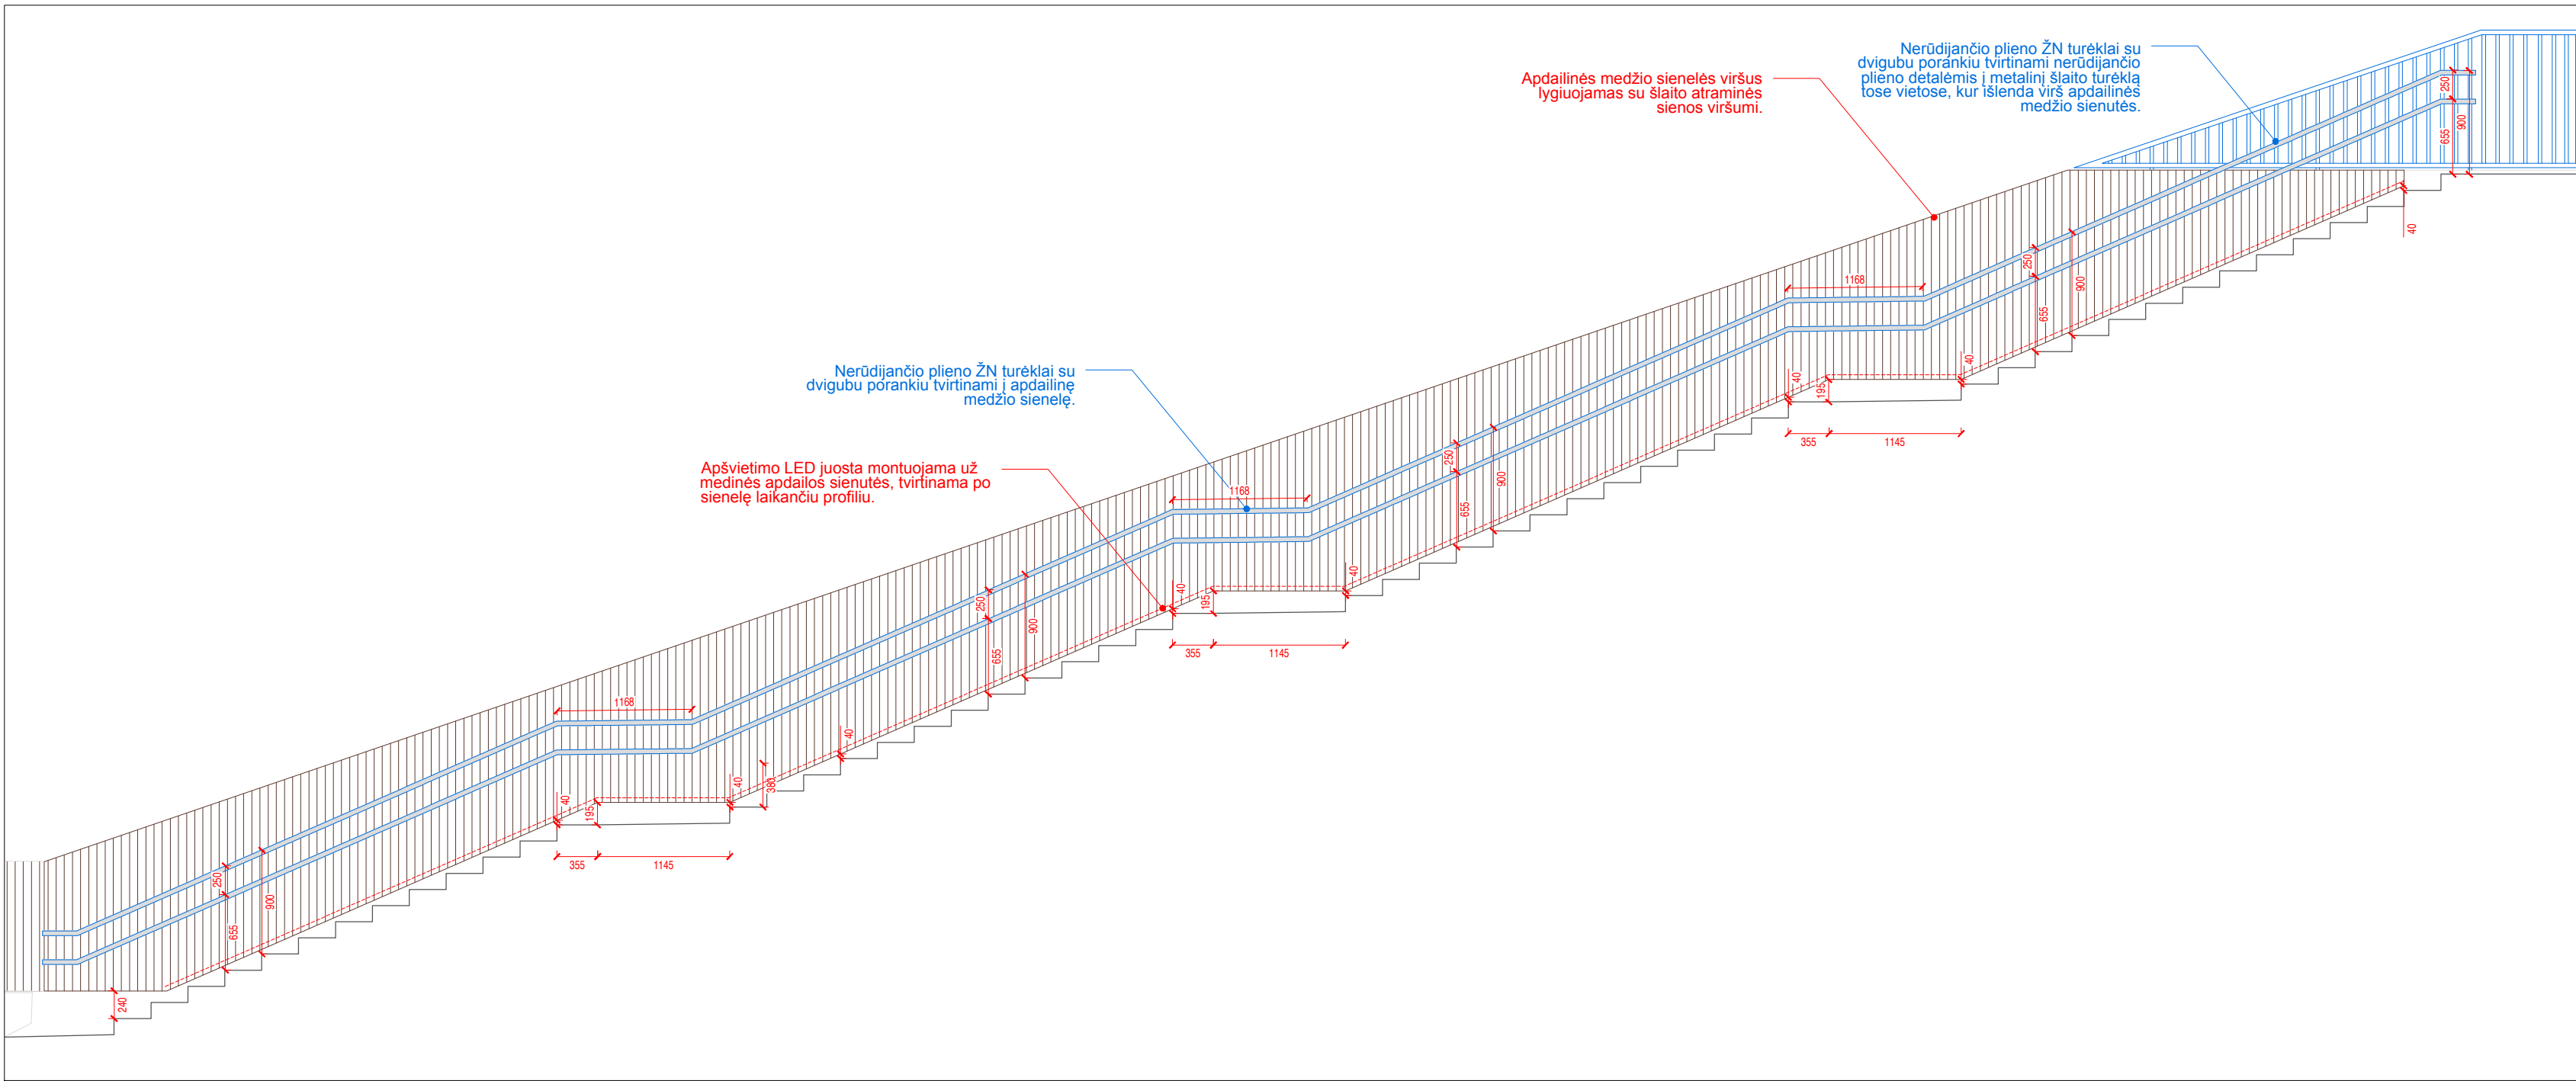


Laiptų nr. 2 plano projekcija.
M 1:50


Pjūvis B-B. Laiptų fragmentas.
M 1:50

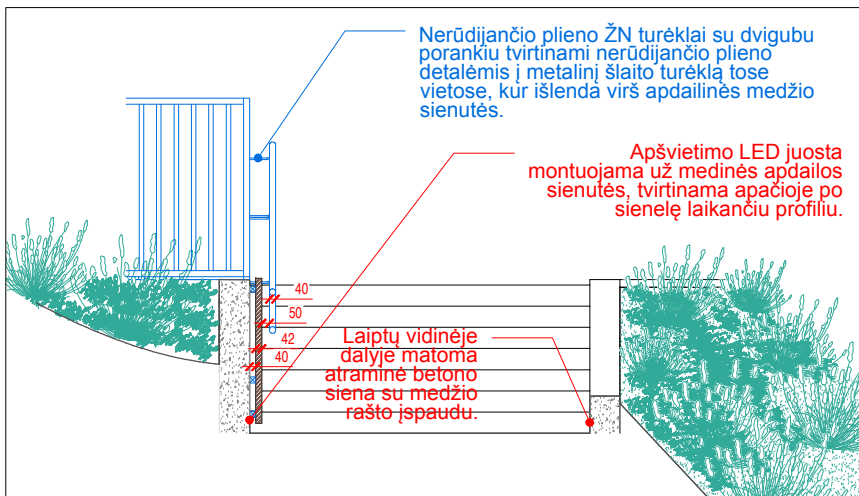

ŽN turėklo tvirtinimo detalių dėliojimo principas.
Pjūvio fragmentas M 1:50

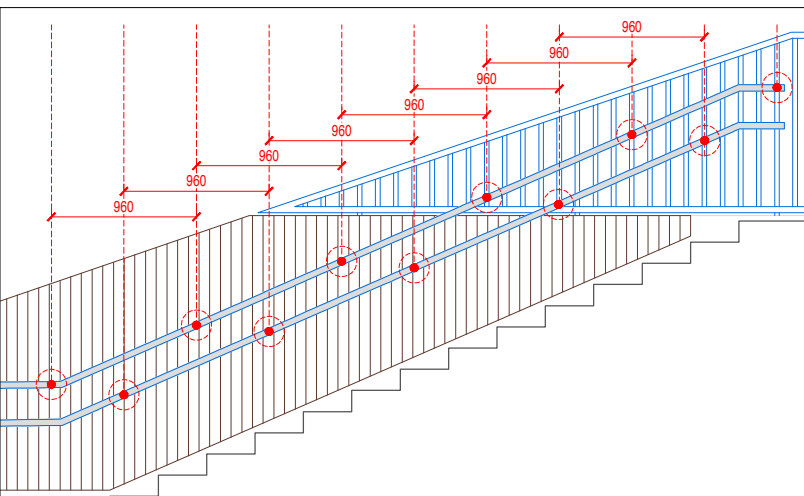

Laiptų nr. 2 vieta plane.
Plano fragmentas M 1:500

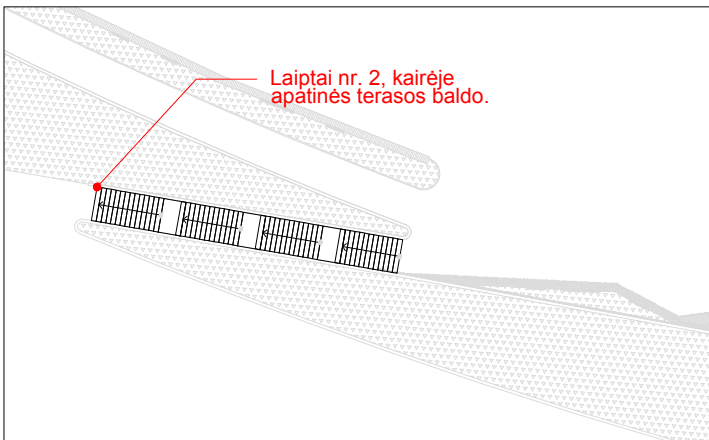

PASTABOS:

- Matmenys brėžinyje pateikti milimetrais.
- Vykdamas statybos darbus visus matmenis būtina tikslinti vietoje.
- Statybos darbų Rangovas, prieš pradėdamas vykdyti žemės darbus, privalo išsikviesti inžinerinius tinklus eksploatuojančios organizacijos atstovą. Atliekant darbus greta esamų inžinerinių tinklų - žemės darbai turi būti vykdomi rankiniu būdu, nepažeidžiant esamų komunikacijų. Pažeidus sutvarkyti.
- Statybos darbai turi būti vykdomi griežtai pagal projektą, pasirašant nustatytą tvarką darbų aktus, vykdamas statybos priežiūrą vykdančių tarnybų reikalavimus, turint gaminių sertifikavimo arba kitus kokybę įrodančius dokumentus.
- Projekte numatyti reikalavimai medžiagoms, gaminiams, darbų vykdymui pagal turimus pradinis duomenis. Statybos metu atsiradus nenumatytoms aplinkybėms, šie reikalavimai gali būti patikslinti projekto vykdymo priežiūros metu.
- Visos statybos ir apdailos medžiagos turi atitikti LR galiojančius priešgaisrinės saugos ir higienos reikalavimus bei turėti atitikties sertifikatus.
- Esant neatitikimams tarp projekte sudarančių dokumentų, kaip pagrindine projekto medžiaga remtis techninėmis specifikacijomis, aiškinamuoju raštu, brėžiniais, sąnaudų žiniaraščiais.
- Brėžiniai su tikslesne informacija pateikiami Darbo projekto metu.
- Reikalavimai skirti laiptų ir turėklų įrengimui specifiškai Konstruksijų dalyje.
- Mažosios architektūros elementų išsidėstymas pateiktas Architektūrinėje dalyje.
- Mažosios architektūros elementų išsidėstymo vietas gali būti tikslinamos statybos metu, susiderinus su Projekto vadovu ir užsakovu;
- Kitas technines charakteristikas atitinkančias medžiagas naudoti galima tik sutarus su Projekto vadovu ir užsakovu.
- Šiuo projektu jokie tvarkybos darbai nenumatomi. Archeologiniai tyrimai bus atliekami statybos rangos darbų vykdymo metu pagal PTR 2.13.01:2011 „Archeologinio paveldo tvarkyba“ nustatytus reikalavimus. Archeologinių tyrimų apimties nustatymas tyrimo vadovaujantis PTR 2.13.01:2011 „Archeologinio paveldo tvarkybos“ reglamento nuostatomis. Žemės judinimo darbai bus vykdomi su archeologo priežiūra. Tokie vietose aptikus naujų vertingųjų savybių, darbai turi būti stabdomi Lietuvos Respublikos nekilnojamojo kultūros paveldo apsaugos įstatymo 9 str. nustatyta tvarka. (valdytojai ar darbus atliekantys asmenys apie tai privalo pranešti savivaldybės paveldosaugos padalinii, o šis informuoja Kultūros paveldo departamentą;
- Esami želdiniai statybos darbų metu saugomi, genėjami, šalinami bei nauji želdiniai sodinami su arboristo priežiūra.

0	2025-01	Statybos leidimui, konkursui
Laida	Išleidimo data	Laidos statusas, keitimo priežastis (jei taikoma)
Kval. patv. dok. Nr.	III URBANLINE Lietuvos g. 85, 02120 Vilnius; Tel. Nr.: +370 699 19380; [monės kodas: 300149157]	
	Realprojektas Panių g. 51, 03160 Vilnius Tel. Nr.: +370 620 11298 [monės kodas: 304204010]	
	mmap. T. Ševčenkos g. 16k-101, Vilnius Tel. Nr.: +370 610 40748 [monės kodas: 303091182]	
	Statinio projekto pavadinimas A. GOŠTAUTO G. DALIES, ĮRENGIANT PĖSČIŲJŲ IR DVIRAČIŲ TAKUS, J. TUMO – VAIŽGANTO G., VASARIO 16-OSIOS G., A. VIENUOLIO G., A. JAKŠTO G., VILNIAUS G., ŽYGMANTŲ G. KAPITALINIO REMONTO, LIETAUS NUOTEKŲ TINKLŲ STATYBOS, PĖSČIŲJŲ TAKO IR KITŲ INŽINERINIŲ STATINIŲ (ATRAMINIŲ SIENELIŲ, APŽVALGOS AIKŠTELĖS) STATYBOS KAIRĖJE NERIES KRANTINĖJE NUO ŽALIOJO TILTO IKI BALTOJO TILTO ŽEMĖS SKLYPE, KAD. NR. 101/40:102, VILNIUJE, VILNIAUS M. SAV. PROJEKTAS	
25326	SPV	V. Aleksandrovas
A1132/0869	PDV SA	R. Buikis
	Arch.	M. Marozas
	Arch.	G. Strockytė
	Arch.	I. Čeponis
LT	Statytojas ir (arba) Užsakovas VILNIAUS MIESTO SAVIVALDYBĖ / VILNIAUS MIESTO SAVIVALDYBĖS ADMINISTRACIJA	
	Statinio numeris ir pavadinimas -	
	Statinio numeris ir pavadinimas, dokumento pavadinimas LAIPTŲ NR. 2 APDAILOS IR DETALIŲ BRĖŽINIAI	
	Dokumento žymuo UL-23-0061-TP-SA-B-01	
		Laida
		Lapas
		Lapų
		8
		10