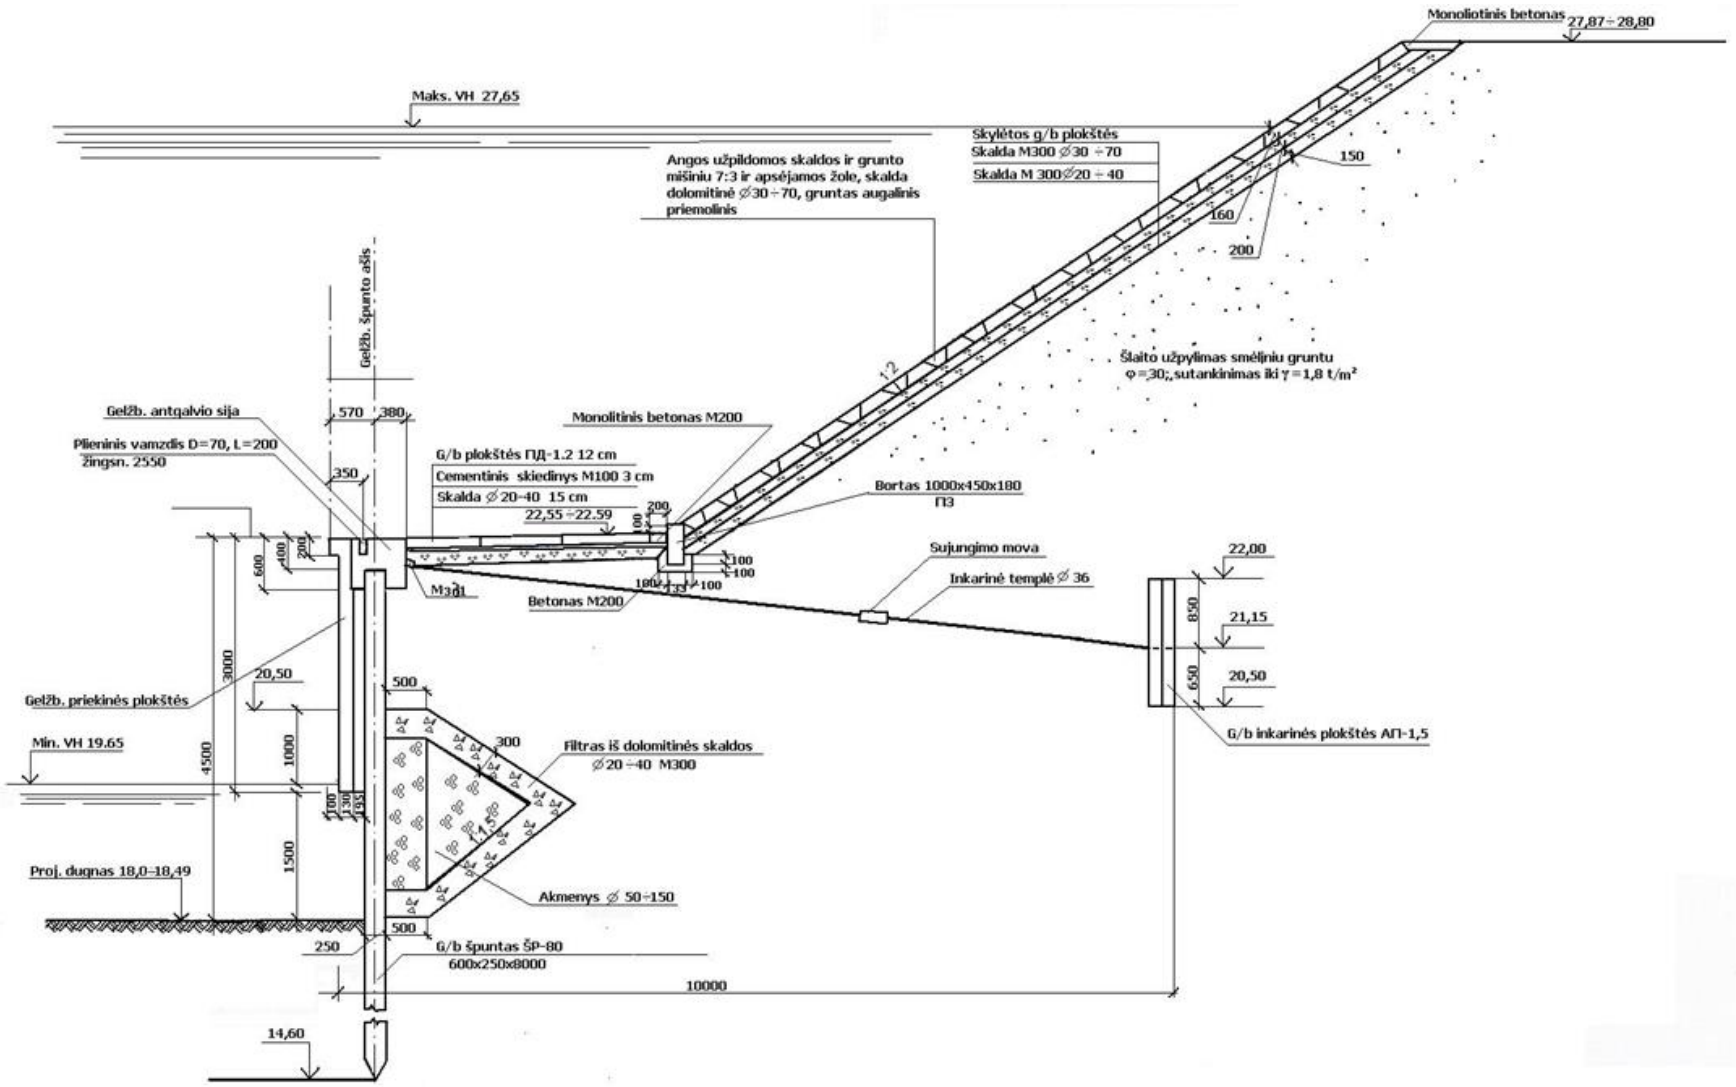

Monoliotinis betonas
27,87÷28,80
Maks. VH 27,65
Skylėtos g/b plokštės
Skalda M300 ∅30 ÷70
Skalda M 300∅20 ÷ 40
Angos užpildomos skaldos ir grunto mišiniu 7:3 ir apsėjamos žole, skalda dolomitinė ∅30÷70, gruntas augalinis priemolinis
150
160
200
Gelžb. špunto ašis
Šlaito užpylimas smėliniu gruntu φ=30;,sutankinimas iki γ=1,8 t/m²
Gelžb. antgalvio sija
570
380
Monolitinis betonas M200
Plieninis vamzdis D=70, L=200
žingsn. 2550
350
G/b plokštės ПД-1.2 12 cm
Cementinis skiedinys M100 3 cm
Skalda ∅20-40 15 cm
22,55÷22.59
Bortas 1000x450x180
П3
Sujungimo mova
Inkarinė templė ∅ 36
22,00
21,15
20,50
850
650
M301
Betonas M200
3000
20,50
Gelžb. priekinės plokštės
500
Min. VH 19.65
4500
1000
300
Filtras iš dolomitinės skaldos
∅20 ÷40 M300
G/b inkarinės plokštės АП-1,5
1500
Proj. dugnas 18,0-18,49
Akmenys ∅ 50÷150
500
250
G/b špuntas ŠP-80
600x250x8000
10000
14,60