


SEPTINTAS AUKŠTAS

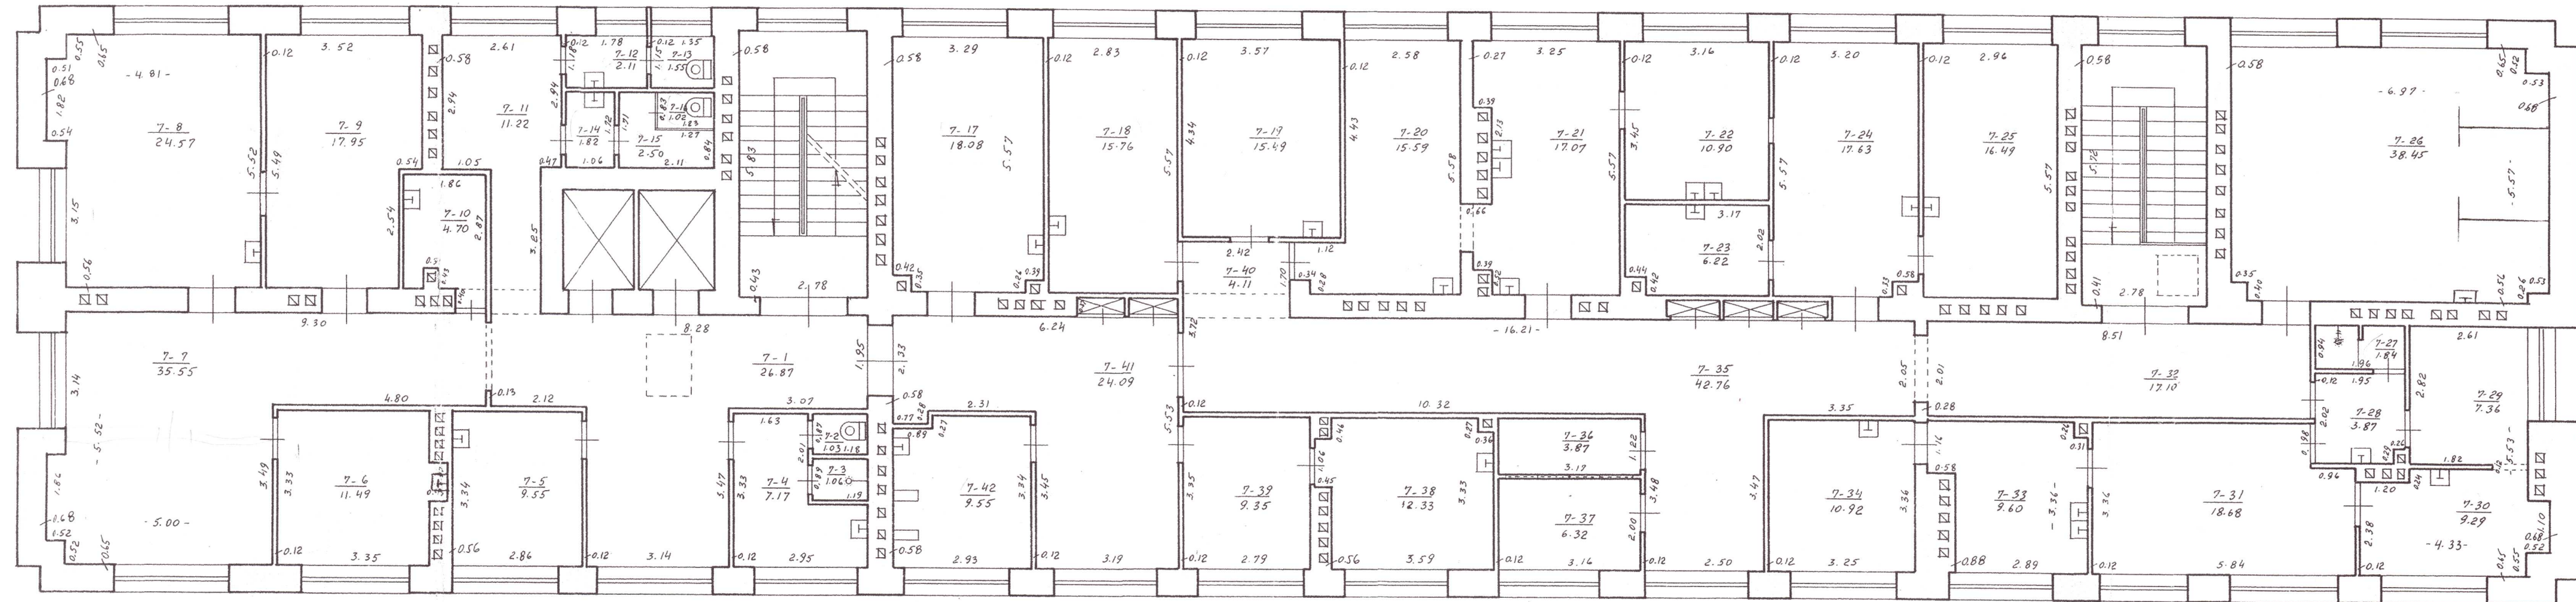

Šiuo metu 193 9115	Vykdyd [Signature]	Tikrinu [Signature]
LTSR Klaipėdos Tarpinės Techninės Inventorizacijos biuras		
Klaipėda, Taikos Prospektas 2, 76		
Inventoriaus Nr.		
Raj.	K.	Paštas
311	107	[Signature]
1979 m.	7 mėn.	10 d.
Mastelis 1:100		