


ŠEŠTAS AUKŠTAS

VALSTYBĖS ĮMONĖS REGISTRŲ CENTRO
KLAIPĖDOS FILIALAS
KOPIJA TIKRA
Vyresnioji kadastrinė specialistė Renata Bidvienė

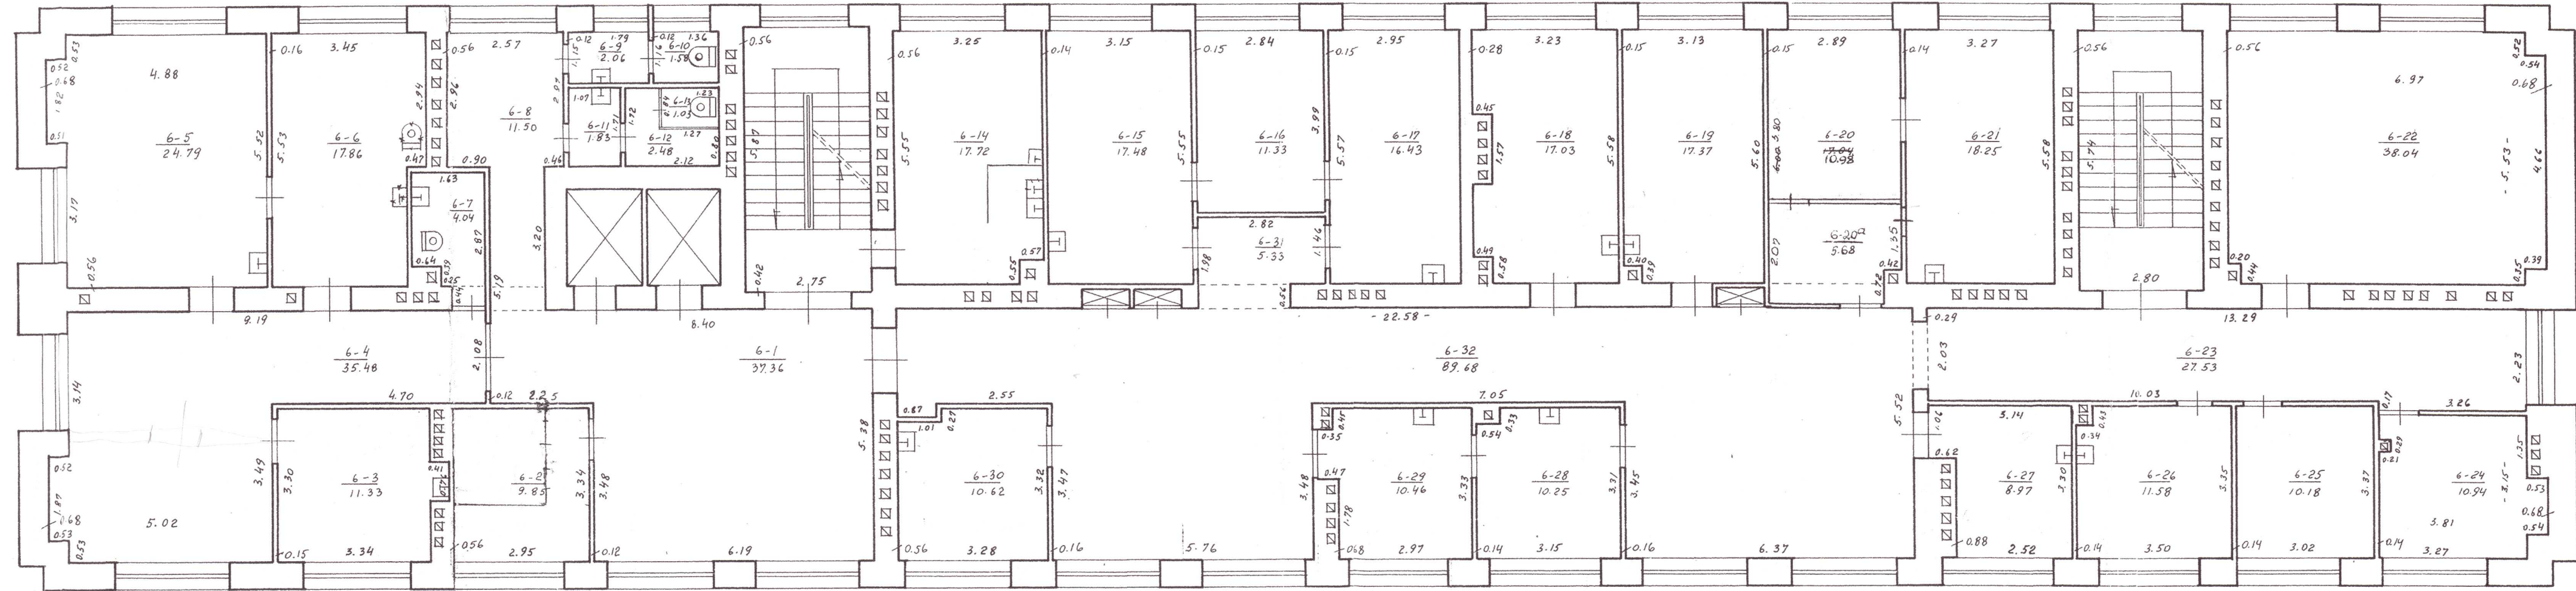

9.11.15. Vykdė T. 70

LTSR
Klaipėdos Tarp miestinės Techninės Inventorizacijos biuras

KLAIPĖDA, TAIKOS PROSP. g. Nr. 76

Inventorinis Nr.	Raidė	Sudarė:
Raj. Kvar. Sklyp.	127	Patikrino
3.11	127	

1979 m. 7 mėn. 10 d. Mastelis 1:100