

SUTARTINIAI ŽENKLAI:

ESAMOS SIENOS, PERTVAROS;

KERTAMOS ANGOS;

UŽMŪRIJAMA ANGA;

ARDOMOS SIENOS, PERTVAROS;

PROJEKTUOJAMOS G/K PERTVAROS 100 MM STORIO;

PROJEKTUOJAMOS G/K PERTVAROS 150 MM STORIO;

ELEKTROS SKYDELIS;

ALIUMINIO PROFILIO STIKLINĖ PERTVARA;

PROJEKTUOJAMAS PATALPOS AUKŠTIS;


LATAKAS;

BALDŲ KONTŪRAS;


PAGAL POREIKĮ PLANUOJAMA PERTVARA ATEITYJE.

PASTABOS:

- VISUS MATMENIS IR ALTITUDES BŪTINA TIKSLINTI VIETOJE.
- MATMENYS NURODYTI MILIMETRAIS, ALTITUDĖS METRAIS;
- NAUJAI ĮRENGIAMOMS VIDINĖMS PERTVAROMS DĖL GARSO IZOLIACIJOS NAUDOJAMOS MĖLYNO AR "SILENTBOARD" TIPO GIPSO KARTONO PLOKŠTĖS, KURIOMIS GALIMA PASIEKTI AUKŠTESNIUS GARSO IZOLIACIJOS RODIKLIUS. TARP 1A-3 IR 1A-4 PATALPŲ PERTVAROS GARSO KLASĖ NUMATOMA NE MAŽESNĖ KAIP 55 (DB).
- PRIEŠ ATLIEKANT PERTVARŲ ARDYMO DARBUS, PASIKONSULTUOTI SU KULTŪROS PAVELDO SPECIALISTU. BŪTINA ĮSITIKINTI, AR GRIAUNAMOS PERTVAROS NETURI VERTINGŲJŲ SAVYBIŲ.

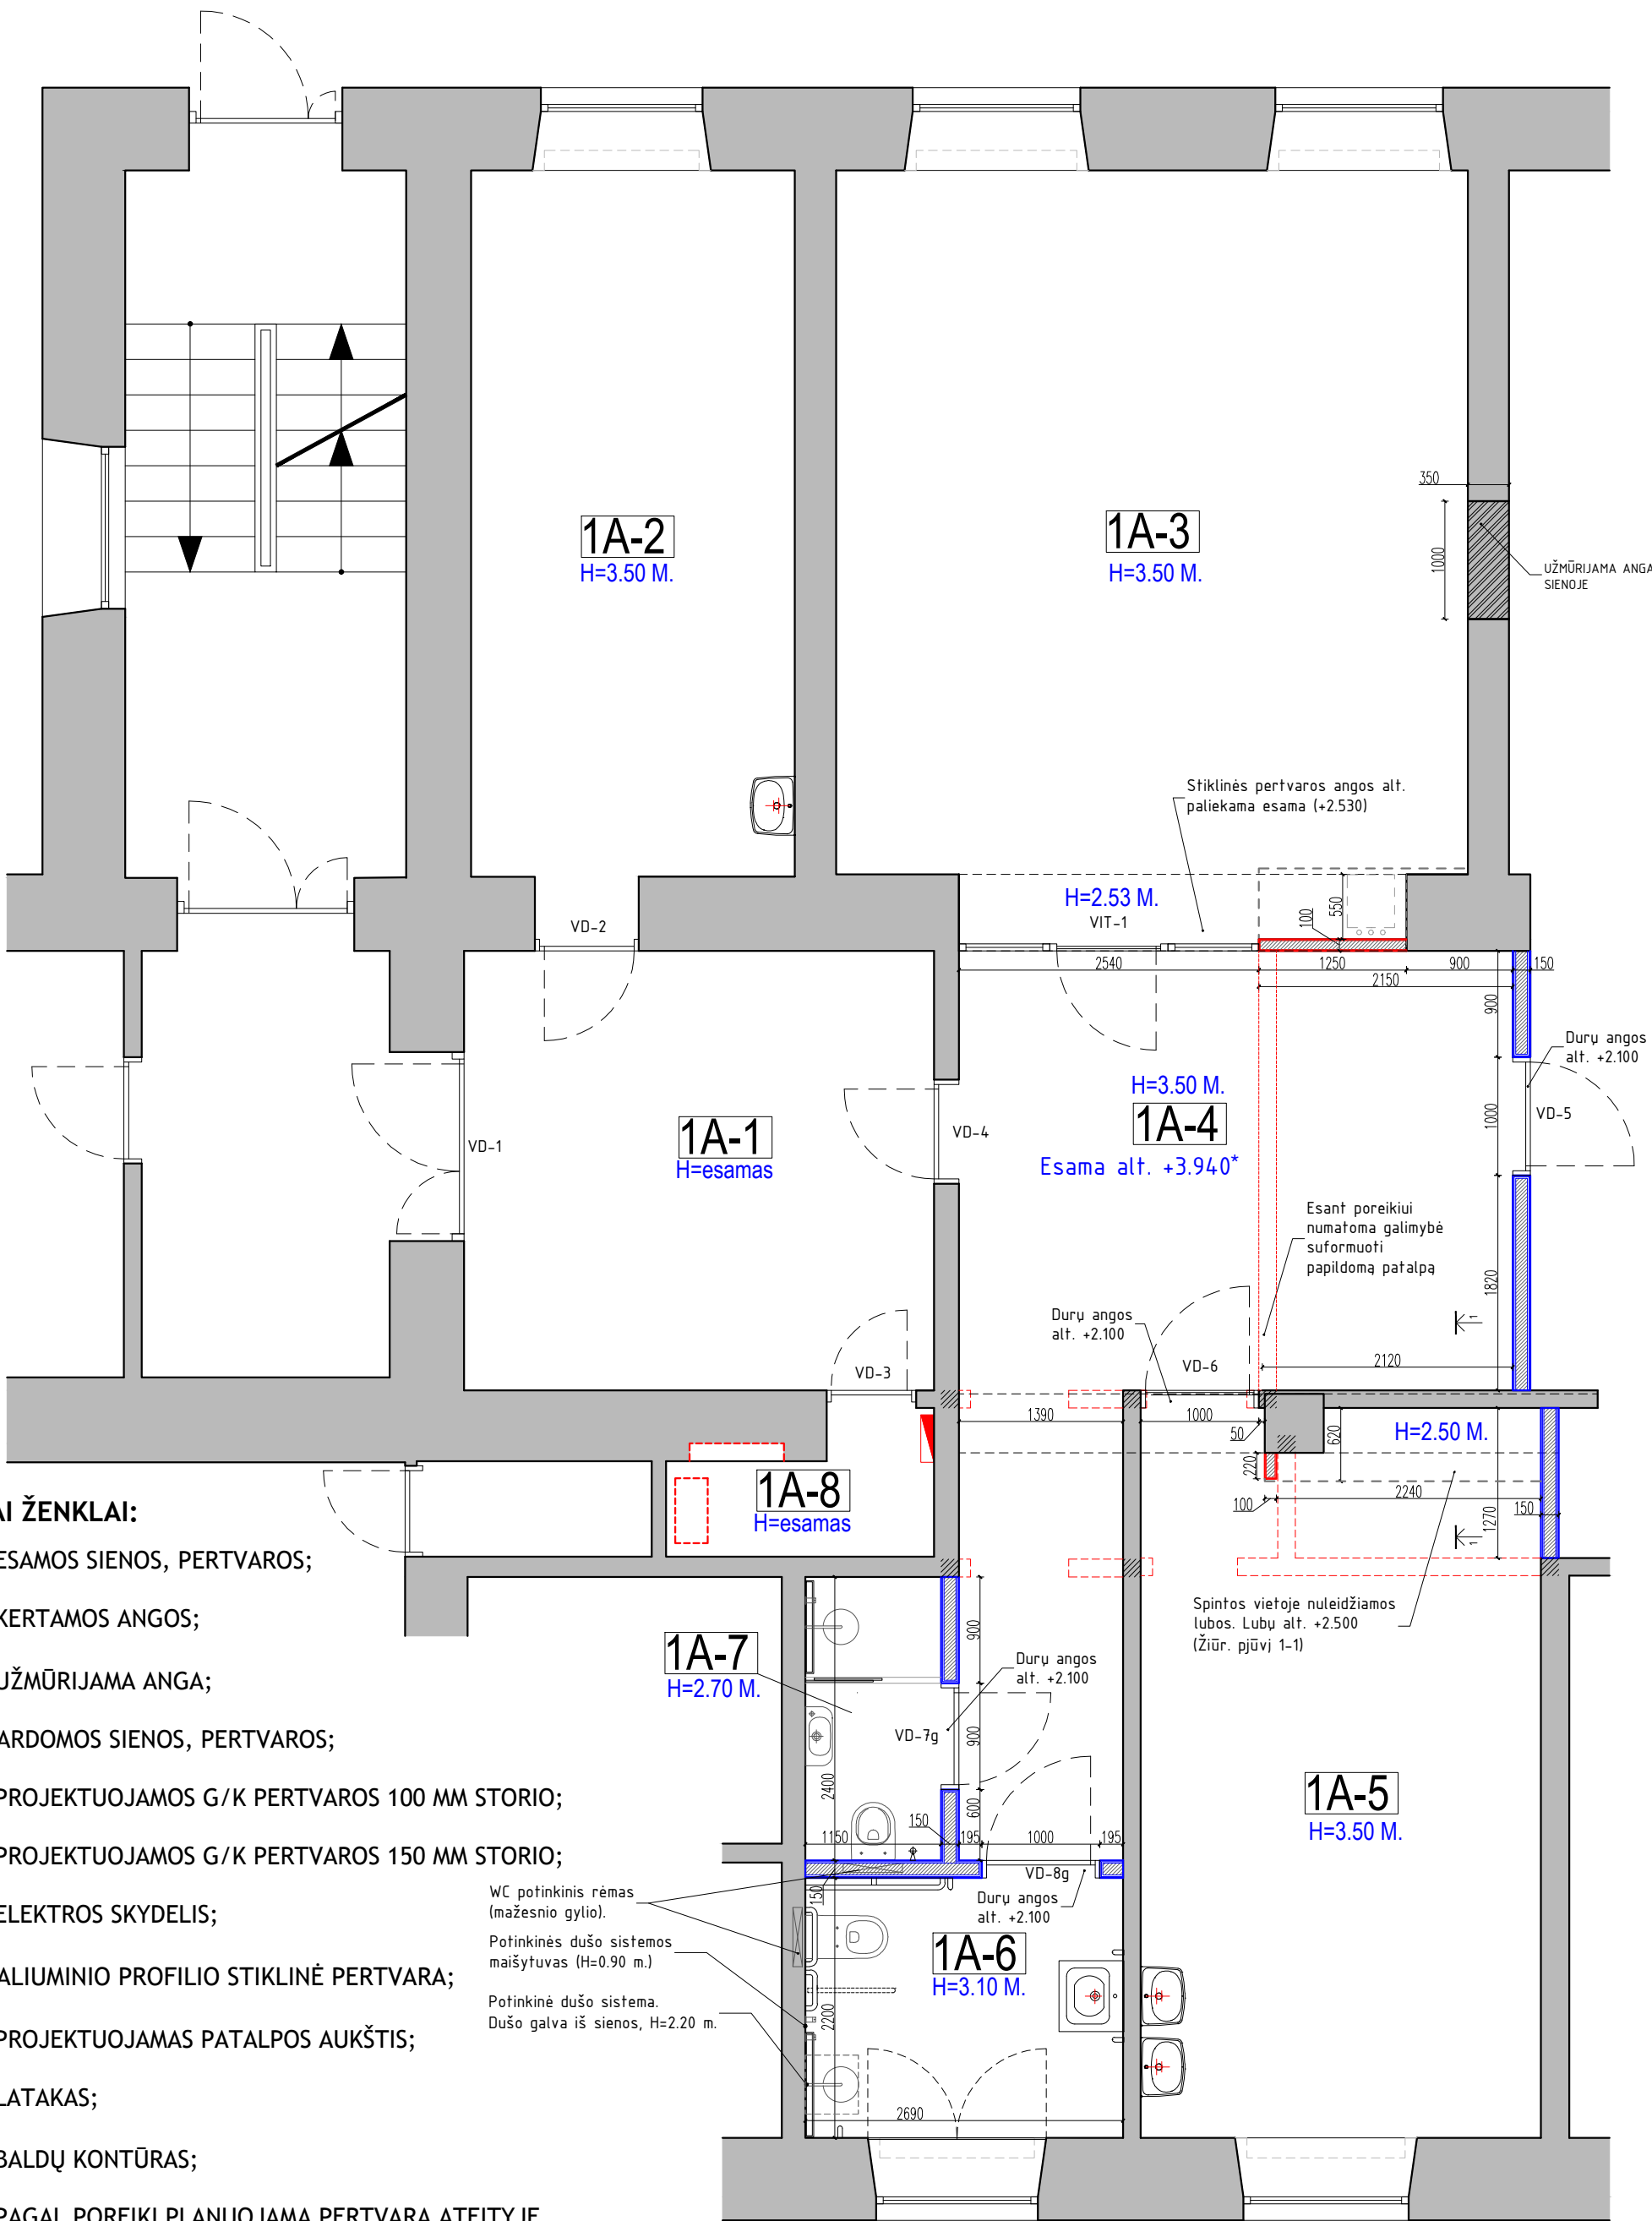

PJŪVIS 1-1

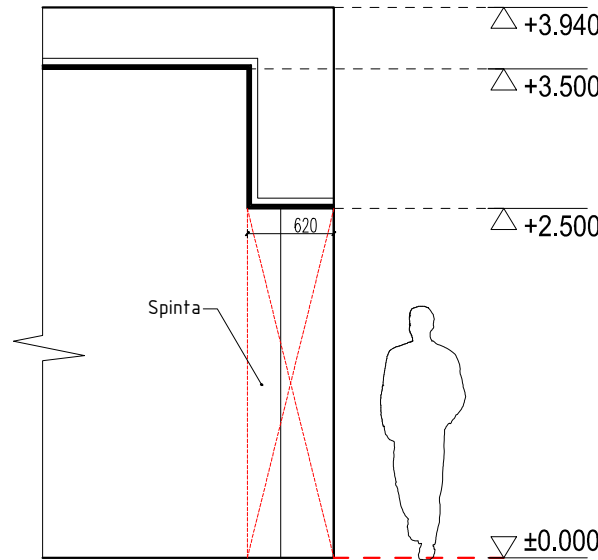

PATALPŲ EKSPLIKACIJA:		m²
1A-1	LAUKIAMASIS	14,81
1A-2	INDIVIDUALIŲ KONSULTACIJŲ PATALPA	16,39
1A-3	KOMANDOS SUSIRINKIMŲ IR GRUPINIŲ (IŠPLĖSTINIŲ) KONSULTACIJŲ PATALPA	34,06
1A-4	LAUKIAMASIS/KORIDORIUS	22,98
1A-5	GRUPINIŲ VEIKLŲ ĮGŪDŽIAMS LAVINTI PATALPA	20,74
1A-6	ASM. HIG. PATALPA PACIENTAMS	5,92
1A-7	ASM. HIG. PATALPA PERSONALUI	2,76
1A-8	TECHNINĖ PATALPA	
BENDRAS PLOTAS:		117,66

			Objekto pavadinimas: Aktyvaus gydymo bendruomenėje komandos patalpų, Parko g. 21, Vilniuje, interjero projektas		
			Dokumento pavadinimas: PERTVARŲ PLANAS		Laida
					O
Užsakovas: Viešojo įstaiga Respublikinė Vilniaus psichiatrijos ligoninė			Dokumento žymuo: KK/25-07-14_I-02		Lapas 1
					Lapų 1