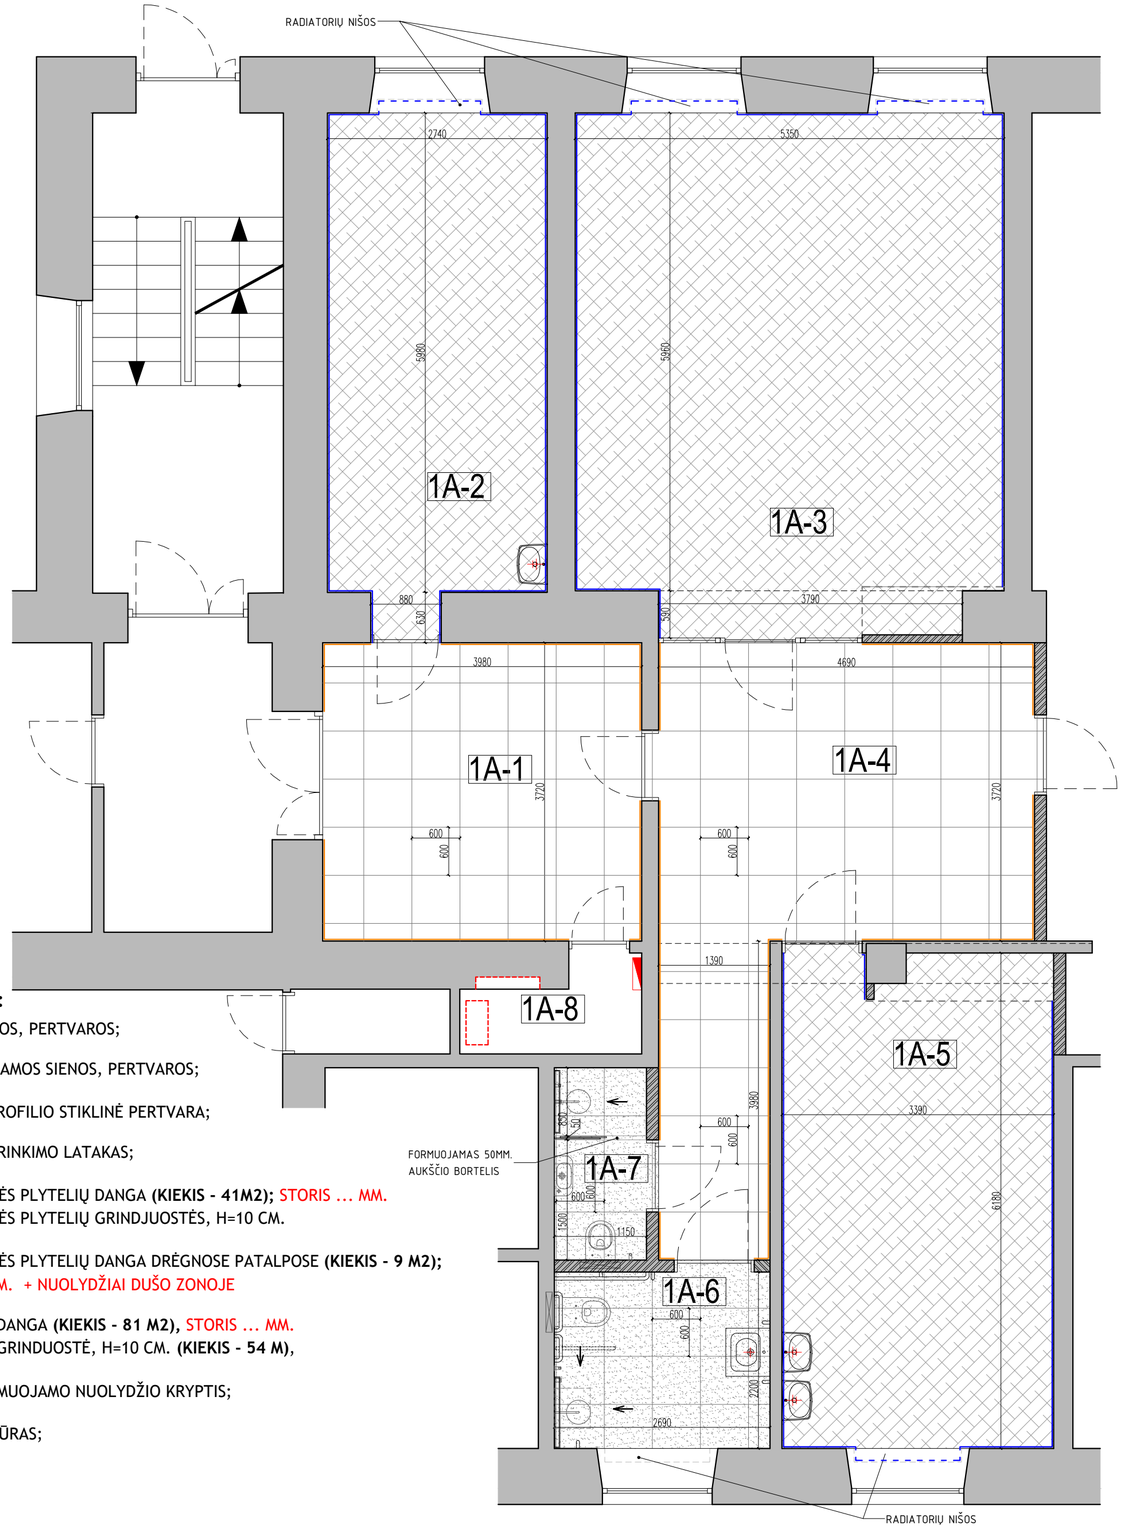

SUTARTINIAI ŽENKLAI:

- ESAMOS SIENOS, PERTVAROS;
- PROJEKTUOJAMOS SIENOS, PERTVAROS;
- ALIUMINIO PROFILIO STIKLINĖ PERTVARA;
- VANDENS SURINKIMO LATAKAS;
- AKMENS MASĖS PLYTELIŲ DANGA **(KIEKIS - 41M2);** STORIS ... MM.
  AKMENS MASĖS PLYTELIŲ GRINDJUOSTĖS, H=10 CM.
- AKMENS MASĖS PLYTELIŲ DANGA DRĖGNOSE PATALPOSE **(KIEKIS - 9 M2);**
  STORIS ... MM. + NUOLYDŽIAI DUŠO ZONOJE
- LINOLEUMO DANGA **(KIEKIS - 81 M2),** STORIS ... MM.
  LINOLEUMO GRINDUOSTĖ, H=10 CM. **(KIEKIS - 54 M),**
- GRINDŲ FORMUOJAMO NUOLYDŽIO KRYPTIS;
- BALDŲ KONTŪRAS;

PASTABOS:

1. VISUS MATMENIS IR ALTITUDES BŪTINA TIKSLINTI VIETOJE.
2. MEDŽIAGOS, GAMINIAI ĮRENGIAMI PAGAL PASIRINKTO GAMINTOJO TECHNOLOGIJĄ, REIKALAVIMUS;
3. AKMENS MASĖS PLYTELĖS KLOJAMOS ASM.HIGIENOS PATALPOSE (1A-6, 1A-7) TURI BŪTI GRUBLĖTO PAVIRŠIAUS, ATSPARIOS SLYDIMUI (**R11 KLASĖS**). DUŠO ZONOSE, KURIOSE NUMATOMAS VAIKŠČIOJIMAS BASOMIS - PLYTELĖS TURI BŪTI **C GRUPĖS.**
4. SIŪLĖS TARP PLYTELIŲ GRINDIMS - 1-1,5 MM. PLOČIO, SIŪLIŲ SPALVĄ DERINTI PAGAL PARINKTŲ PLYTELIŲ SPALVĄ.
5. PATALPŲ, KURIOSE ĮRENGIAMAS LATAKAS, GRINDŲ NUOLYDIS I=0.02.
6. SKIRTINGOS GRINDŲ DANGOS SUEINA BE AUKŠČIŲ SKIRTUMO, BE SLENKSČIŲ.
7. GRINDŲ DANGŲ DEGUMO KLASĖS TURI ATITIKTI GAISRINĖS SAUGOS REIKALAVIMAMS
8. APDAILŲ STORIAI, KLOJIMO KRYPTYS IR KITI SPRENDINIAI TIKSLINAMI PO APDAILŲ PARINKIMO.
9. LINOLEUMO GRINDJUOSTĖS ĮRENGIAMOS UŽLENKIANT LINOLEUMO DANGĄ ANT SIENOS NE MAŽIAU 10 CM.
10. PATALPOSE NUMATYTOS DANGOS PRATĘSIAMOS RADIATORIŲ NIŠŲ GRINDIMS.

LINOLEUMO GRINDJUOSČIŲ ANALOGAS
(LINOLEUMO JUOSTELĖ ĮSISTATO Į GRINDUOSTĖS PROFILĮ):

LATAKO GROTELIŲ ANALOGAI:

PATALPŲ EKSPLIKACIJA:		m²
1A-1	LAUKIAMASIS	14,81
1A-2	INDIVIDUALIŲ KONSULTACIJŲ PATALPA	16,39
1A-3	KOMANDOS SUSIRINKIMŲ IR GRUPINIŲ (IŠPLĖSTINIŲ) KONSULTACIJŲ PATALPA	34,06
1A-4	LAUKIAMASIS/KORIDORIUS	22,98
1A-5	GRUPINIŲ VEIKLŲ ĮGŪDŽIAMS LAVINTI PATALPA	20,74
1A-6	ASM. HIG. PATALPA PACIENTAMS	5,92
1A-7	ASM. HIG. PATALPA PERSONALUI	2,76
1A-8	TECHNINĖ PATALPA	
	BENDRAS PLOTAS:	**117,66**

			Objekto pavadinimas: Aktyvaus gydymo bendruomenėje komandos patalpų, Parko g. 21, Vilniuje, interjero projektas
			Dokumento pavadinimas: **GRINDŲ PLANAS** — Laida: 0
Užsakovas: Viešoji įstaiga Respublikinė Vilniaus psichiatrijos ligoninė			Dokumento žymuo: KK/25-07-14_I-08 — Lapas: 1 — Lapų: 1