


PIRMAS AUKŠTAS

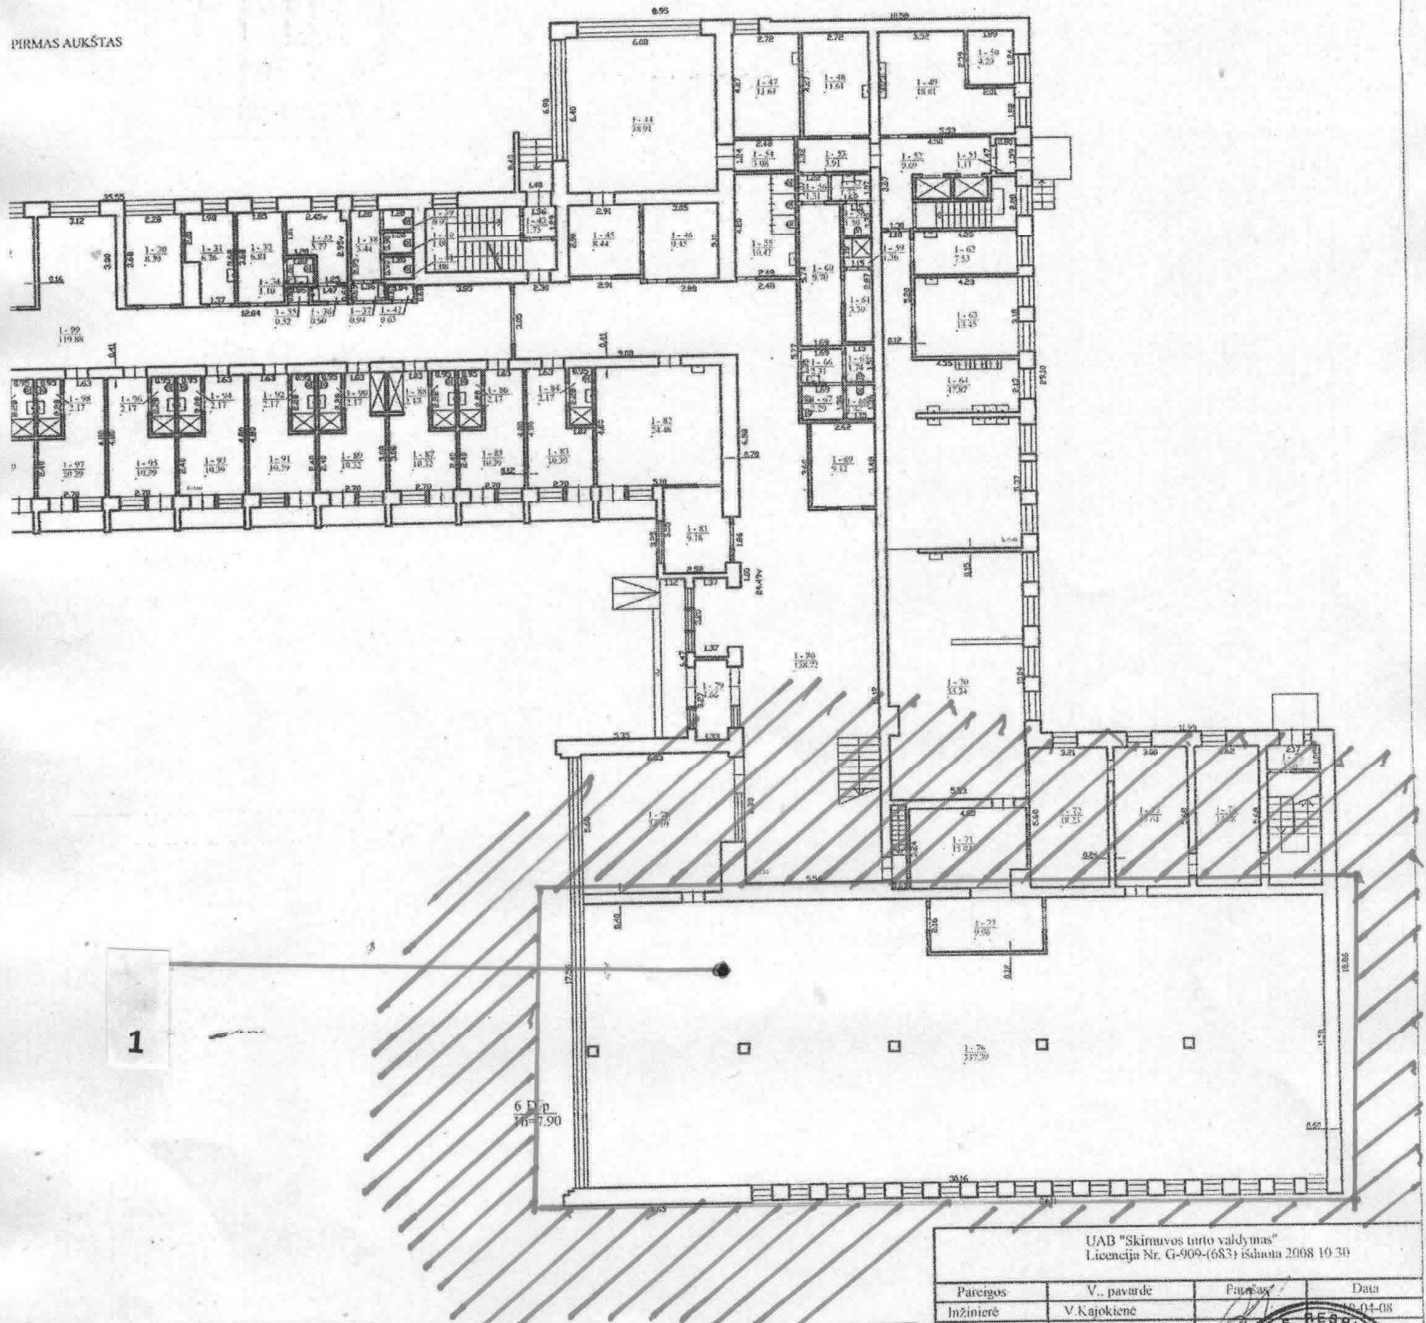

Eil. Nr.	Patalpos brėžinyje	Grindų plotas kv. m.	Pastabos
1	1 - 76	337,39	

UAB "Skirnuvos turto valdymas"
Licencija Nr. G-909-(683) išduota 2008 10 30

Pareigos	V. pavardė	Fu. / Sav.	Data
Inžinierė	V. Kajokienė		04-08
2M-ME-103			

Pirmo mūšto plauas
Druskininkų sav. Druskininkų
m. Maironio g. 22

Sudarytas pagal 2010-04-08 Pastato pažymėjimo
planą 6D3p

Uždaroji akcinė bendrovė
"SKIRNUOVOS TURTO VALDYMAS"
M. SAV. ALYTAUS M.