


[illegible]

Maitinimo kvalifikacijos patvirtinimo Nr.	Pareigos	Vardas ir pavardė
2M-M-2118	Maitininkas	GAJILINTAS RAUDONIS
Adresas: Joniškio r. sav. Joniškio m. Starybininkų g. 3		
Pieno žymėjimas plane	7M2p	
Kaisto duomenų nusavinymo data	2022-04-28	
Plano parengimo data	2022-04-28	
Mastelis	1:100	



1140693270

ANTRAS AUKŠTAS

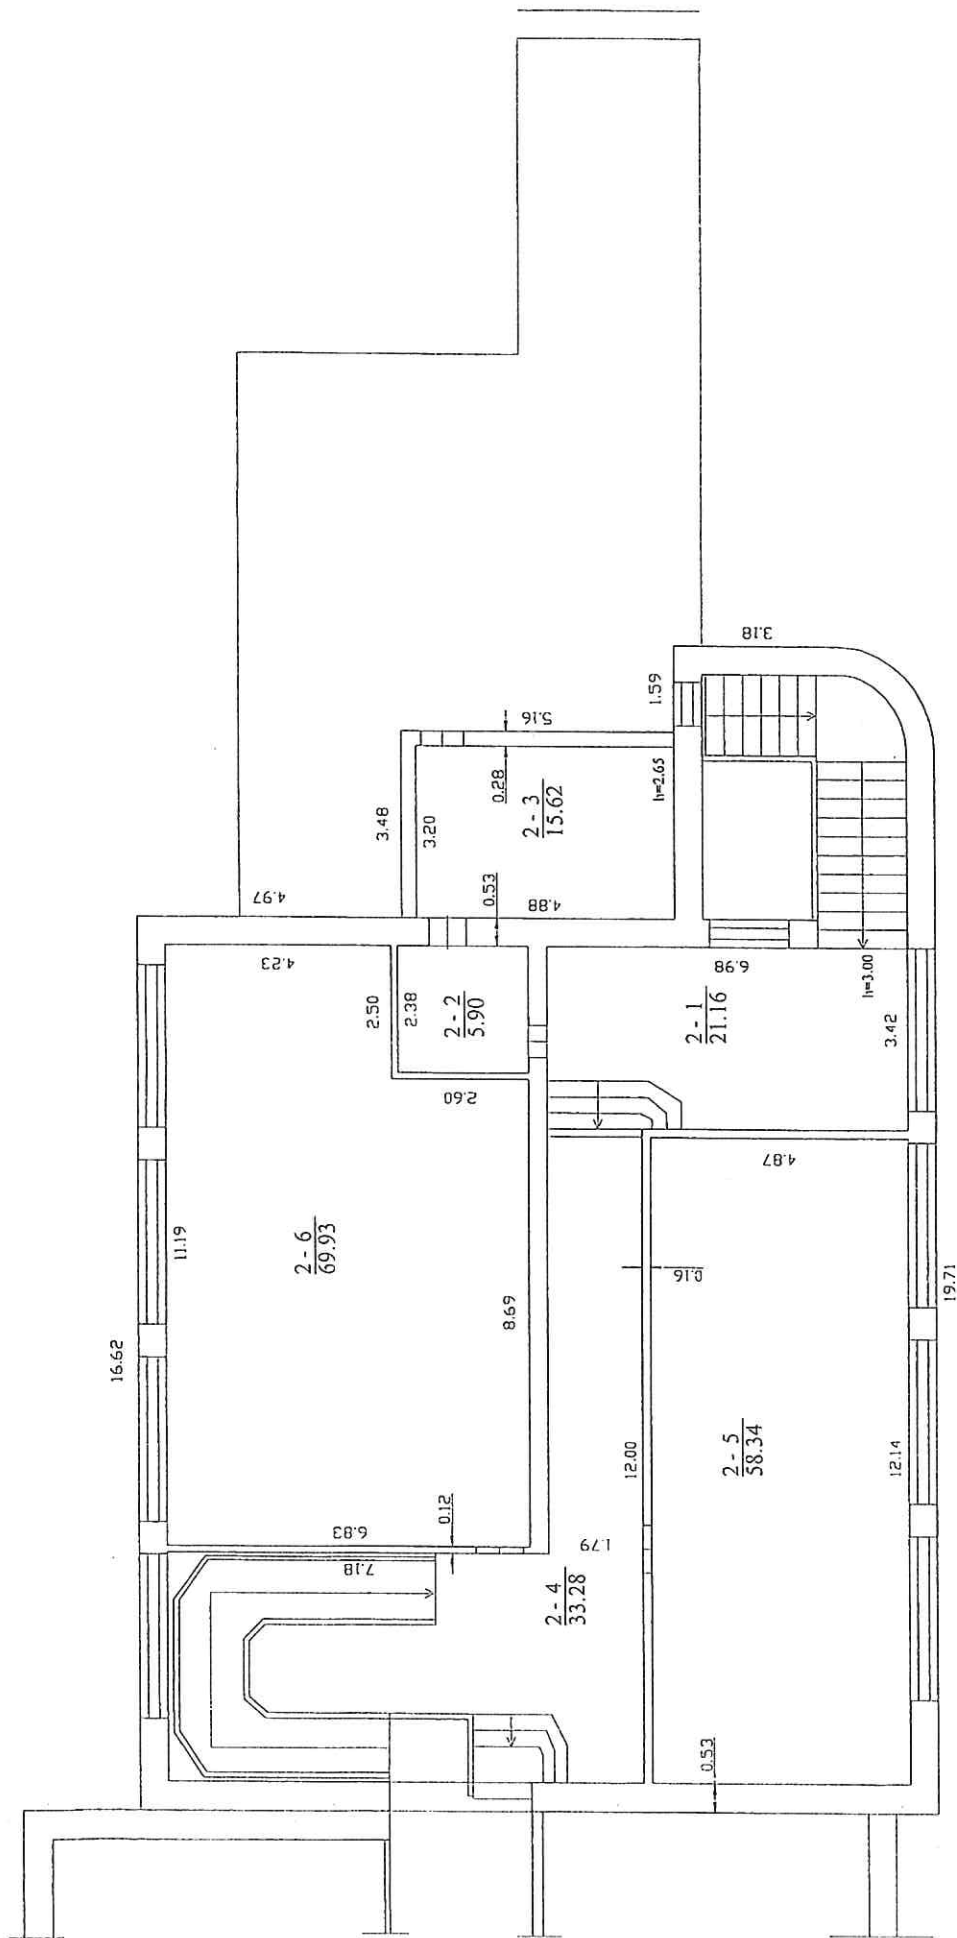

UAB "Geoplanas", kodas: 304119713, adresas: Kauno r. sav., Gailiavos apylinkių sen., Jonučių II k., Saulės g. 5

Matavimo kvalifikacijos pažymėjimo Nr.	Purcijos	Vardas ir pavardė
2M-M-2118	Matavimas	GAILINTAS RAUDONIS
Adresas: Joniškio r. sav. Joniškio m. Statybinių g. 3		
Pastato žymėjimas plane		
Kadastro duomenų nustatymo data		
Plano parengimo data		
Mastelis		



1140693270