


3. Bļ Klaiņpēdos lopšēlis–daržēlis „Volungēlē”

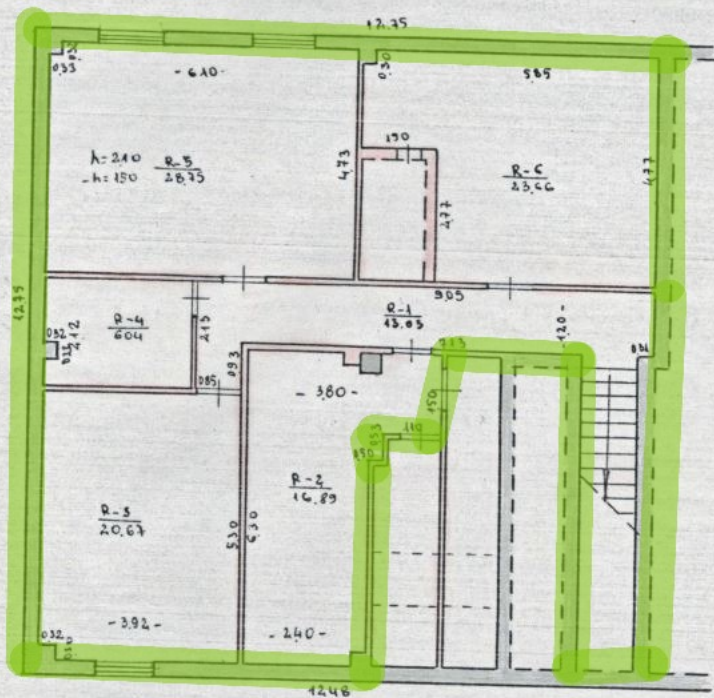

KLAIŅPĒDAS I. SIMONAITIĒS 26

315

100

95 03 40

95 03 40

100

82


XI

40

4. BJ Klaipėdos lopšelis–darželis „Žiburėlis“

RŪSYS

VALSTYBĖS ĮMONĖS REGISTRŪ CENTRO
KLAIPĖDOS FILIALAS
KOPIJA TIKRA

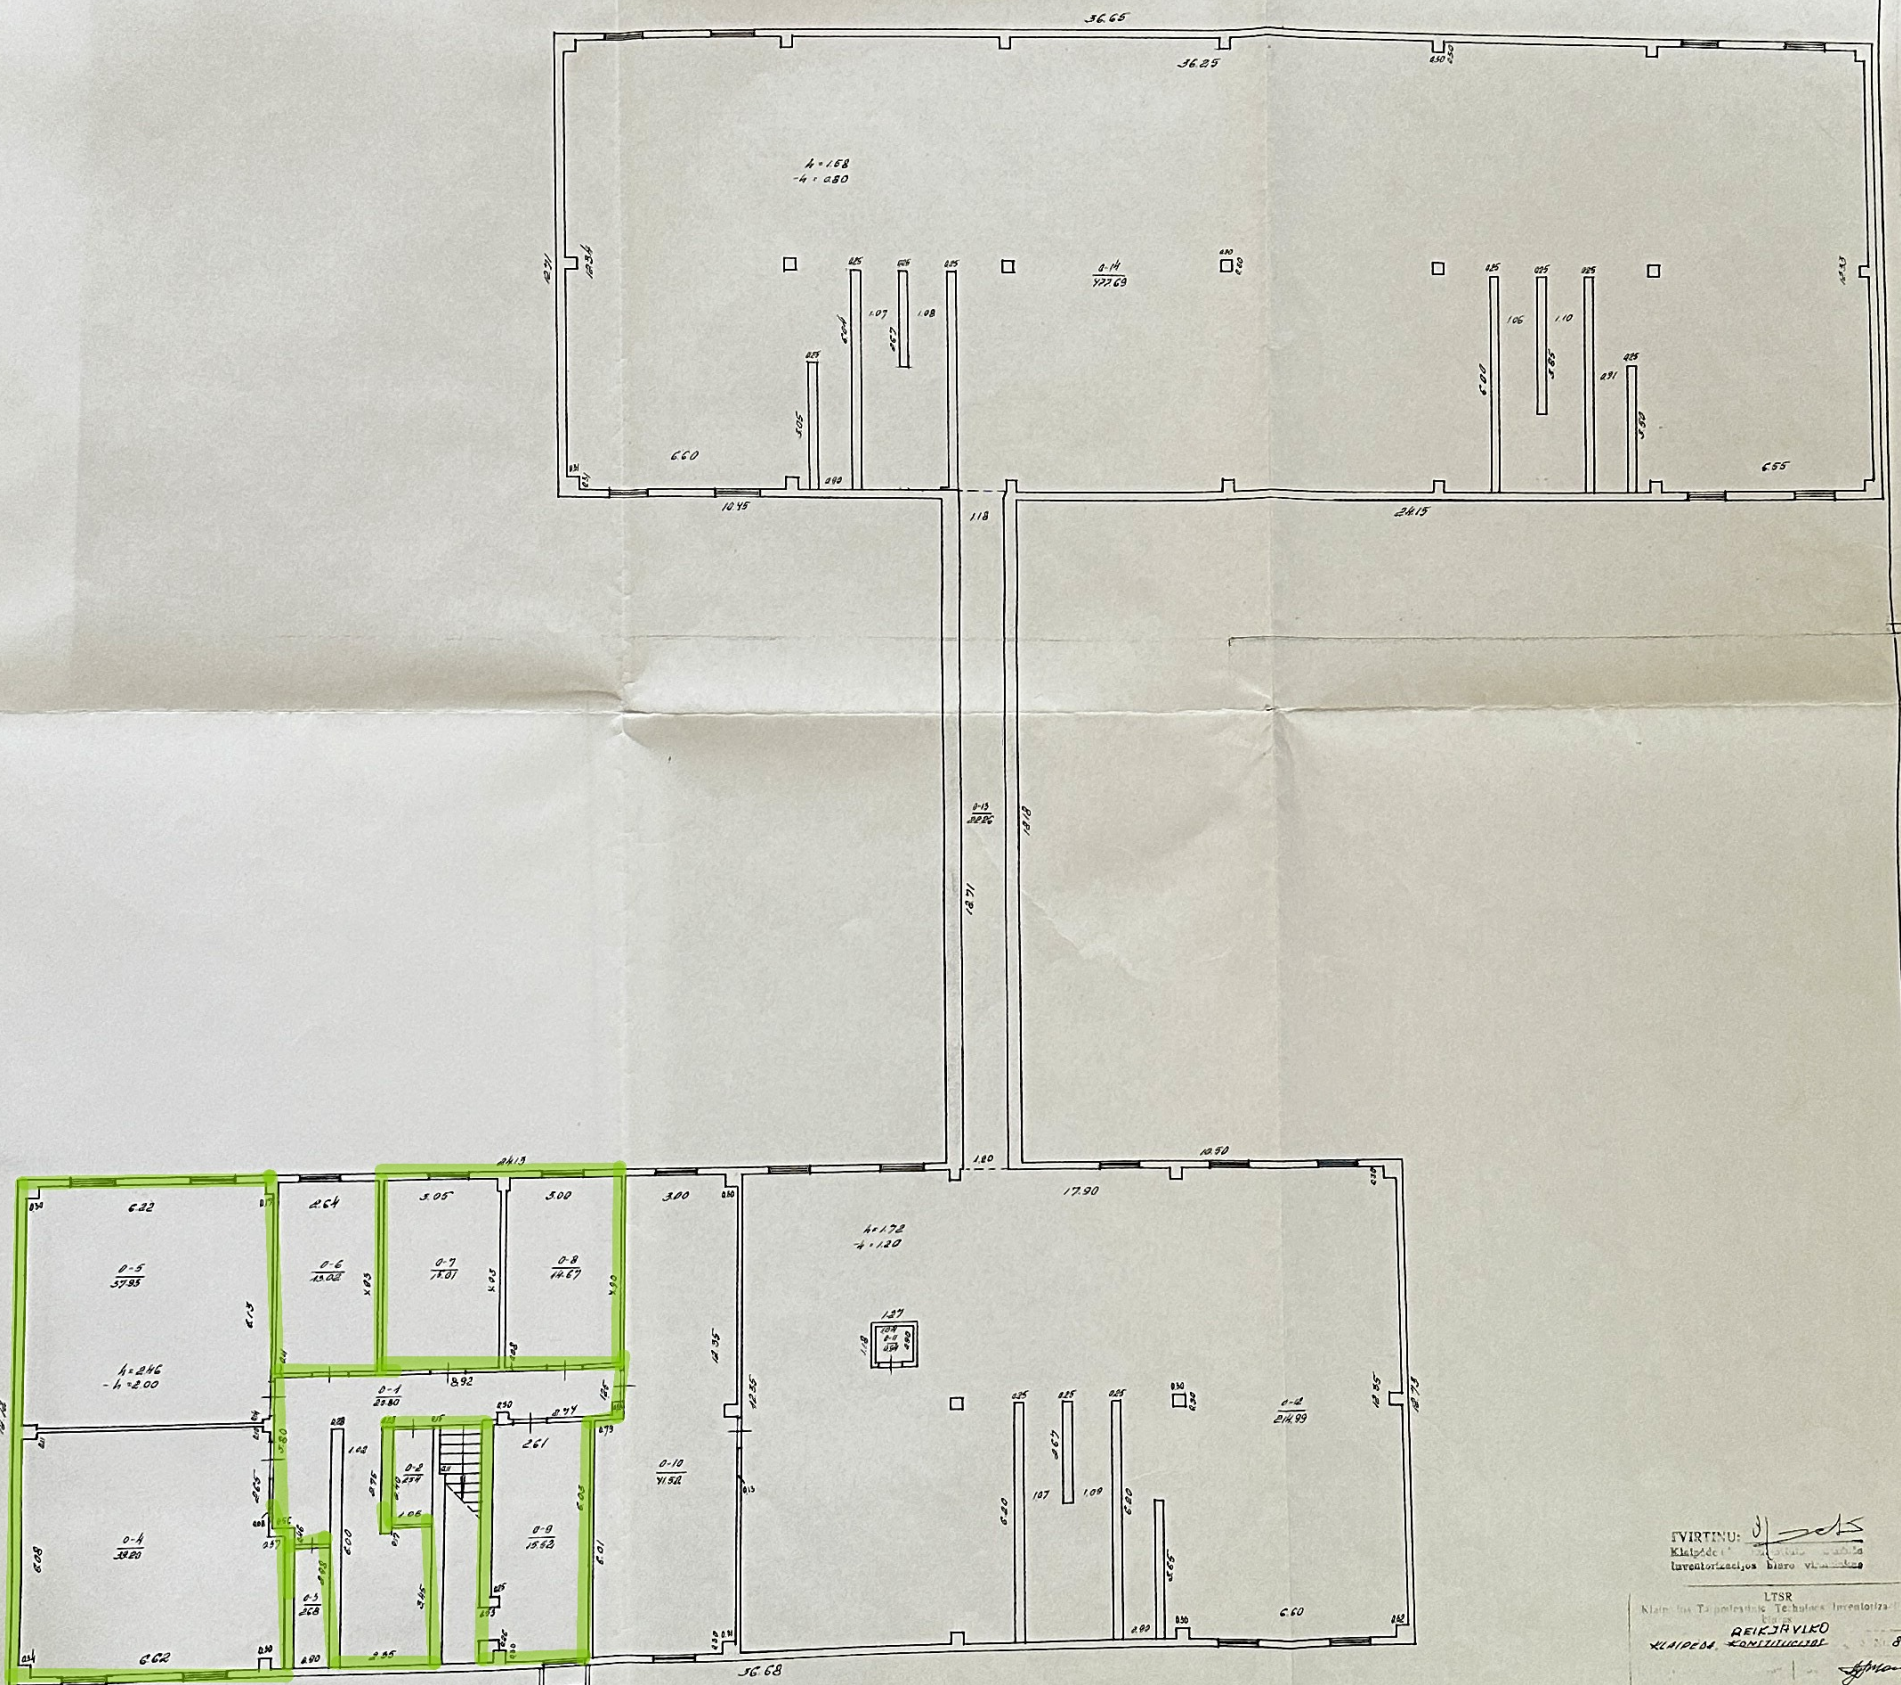


EVIRTINU: *[Signature]*
Klaipėdos lopšelis–darželis „Žiburėlis“
inventorizacijos biuro viršininkas

LTSR
Klaipėdos Taipstatymo Techninės Inventorizacijos Biuras
REKONSTRUKCIJA
KLAIPĖDA, KONSTELIČIUS
370
01 01 04 100

5. BĮ Klaipėdos lopšelis-darželis „Bangelė“

RŪŠYS

Patalpos skirtos pridedančiai

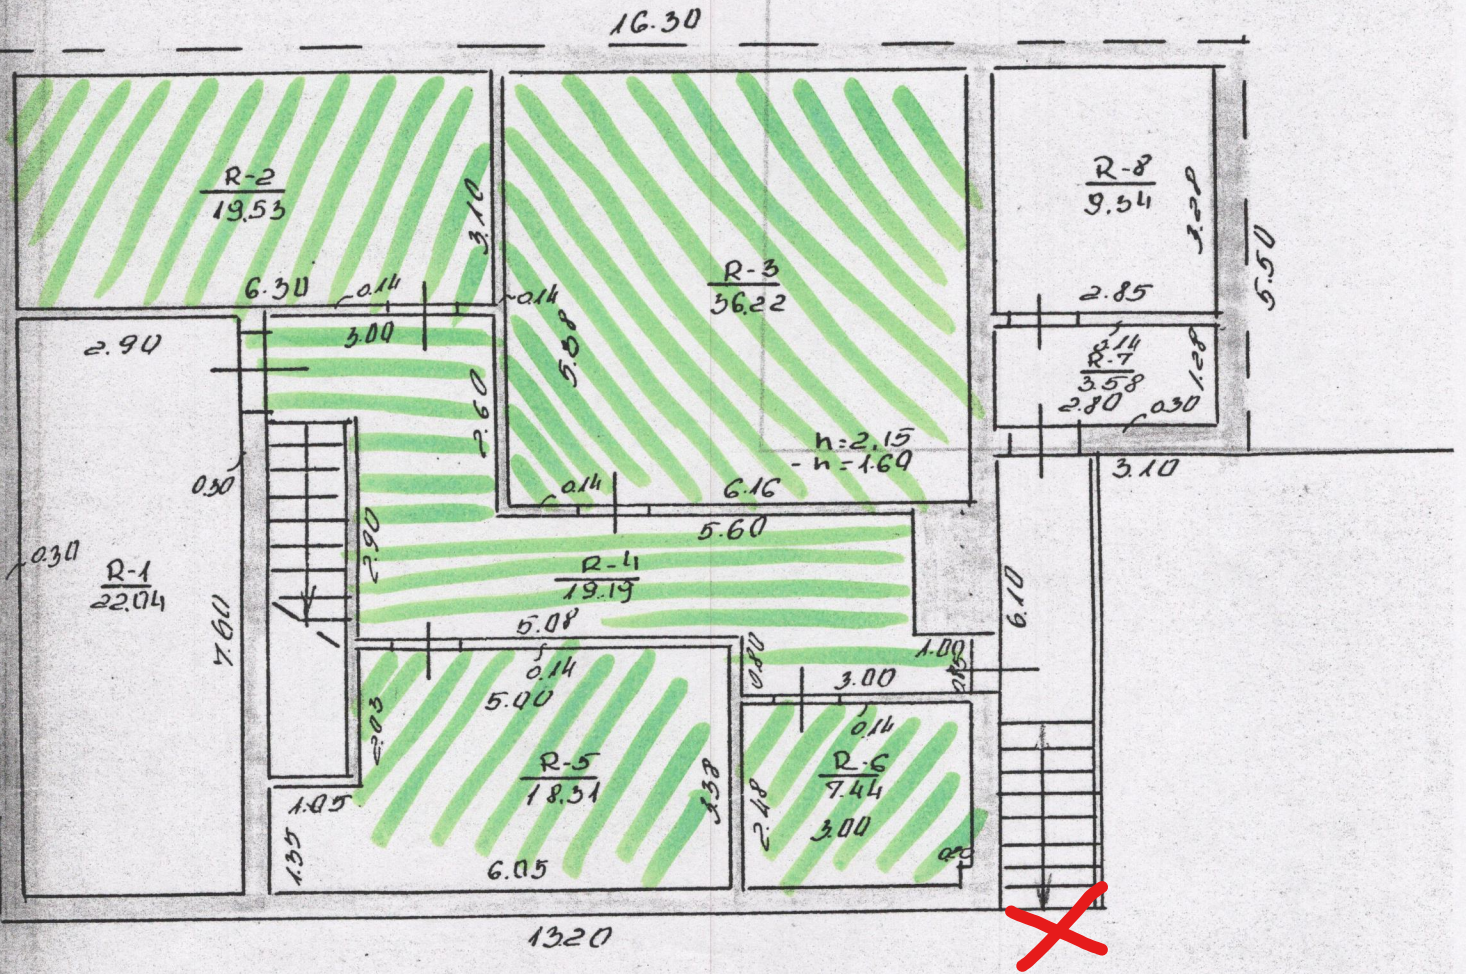


KLAIPĖDA

51

156

03 02 00

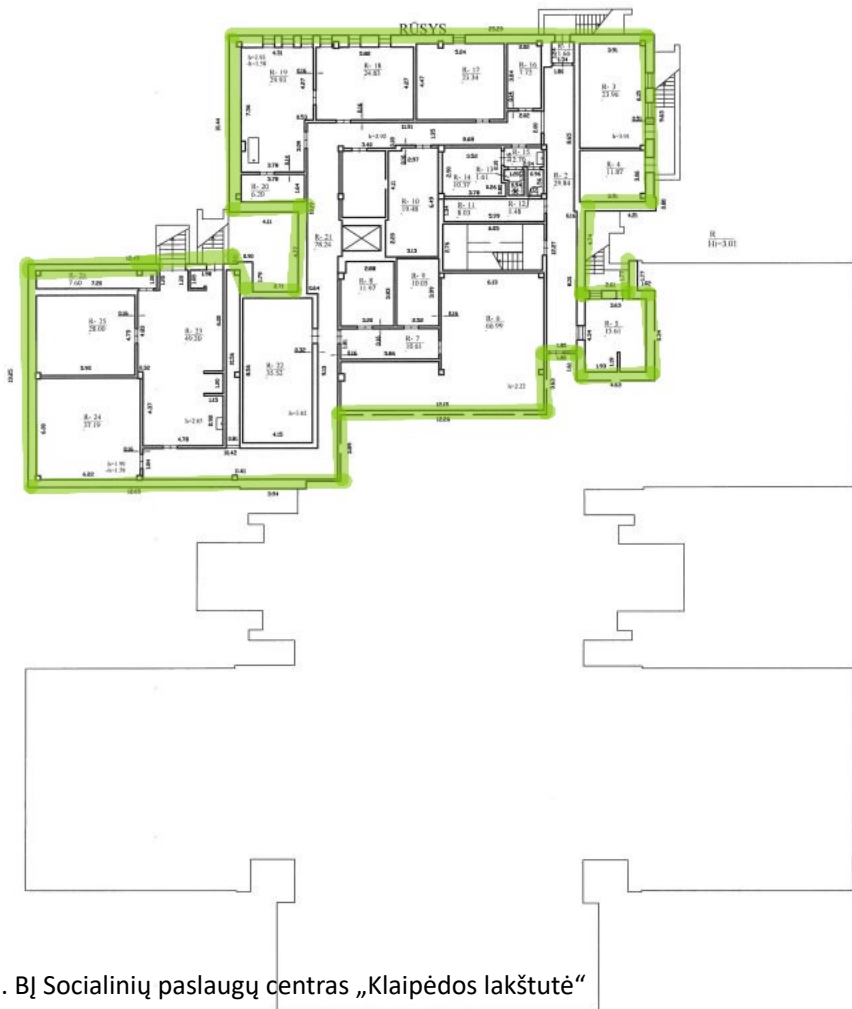

7. BĮ Socialinių paslaugų centras „Klaipėdos lakštutė“

8. B] Klaipešos Juozo Karoso muzikos mokykla

RŪSIO PLANAS



UAB "Geosmart"
Kval. paž. numeris 2M-M-2512, išduotas 2017-04-21

Matavimo kvalifikacijos pažymėjimo Nr.	Pareigos	Vardas ir pavardė
2M-M-2512	Mataviminkas	VIKTOR KROMIN

Adresas: Klaipešos m. sav. Paadžių g. 4

Planeto žymėjimas plane	1C) p
Kadaistro duomenių nustatymo data	2020-06-01
Plano parengimo data	2020-06-01
Mastelis	1:100




9. BĶ Klaipēdas lopšelis-darželis „Radastēlė”

Princips

RŪSĻS

RŪSĻS

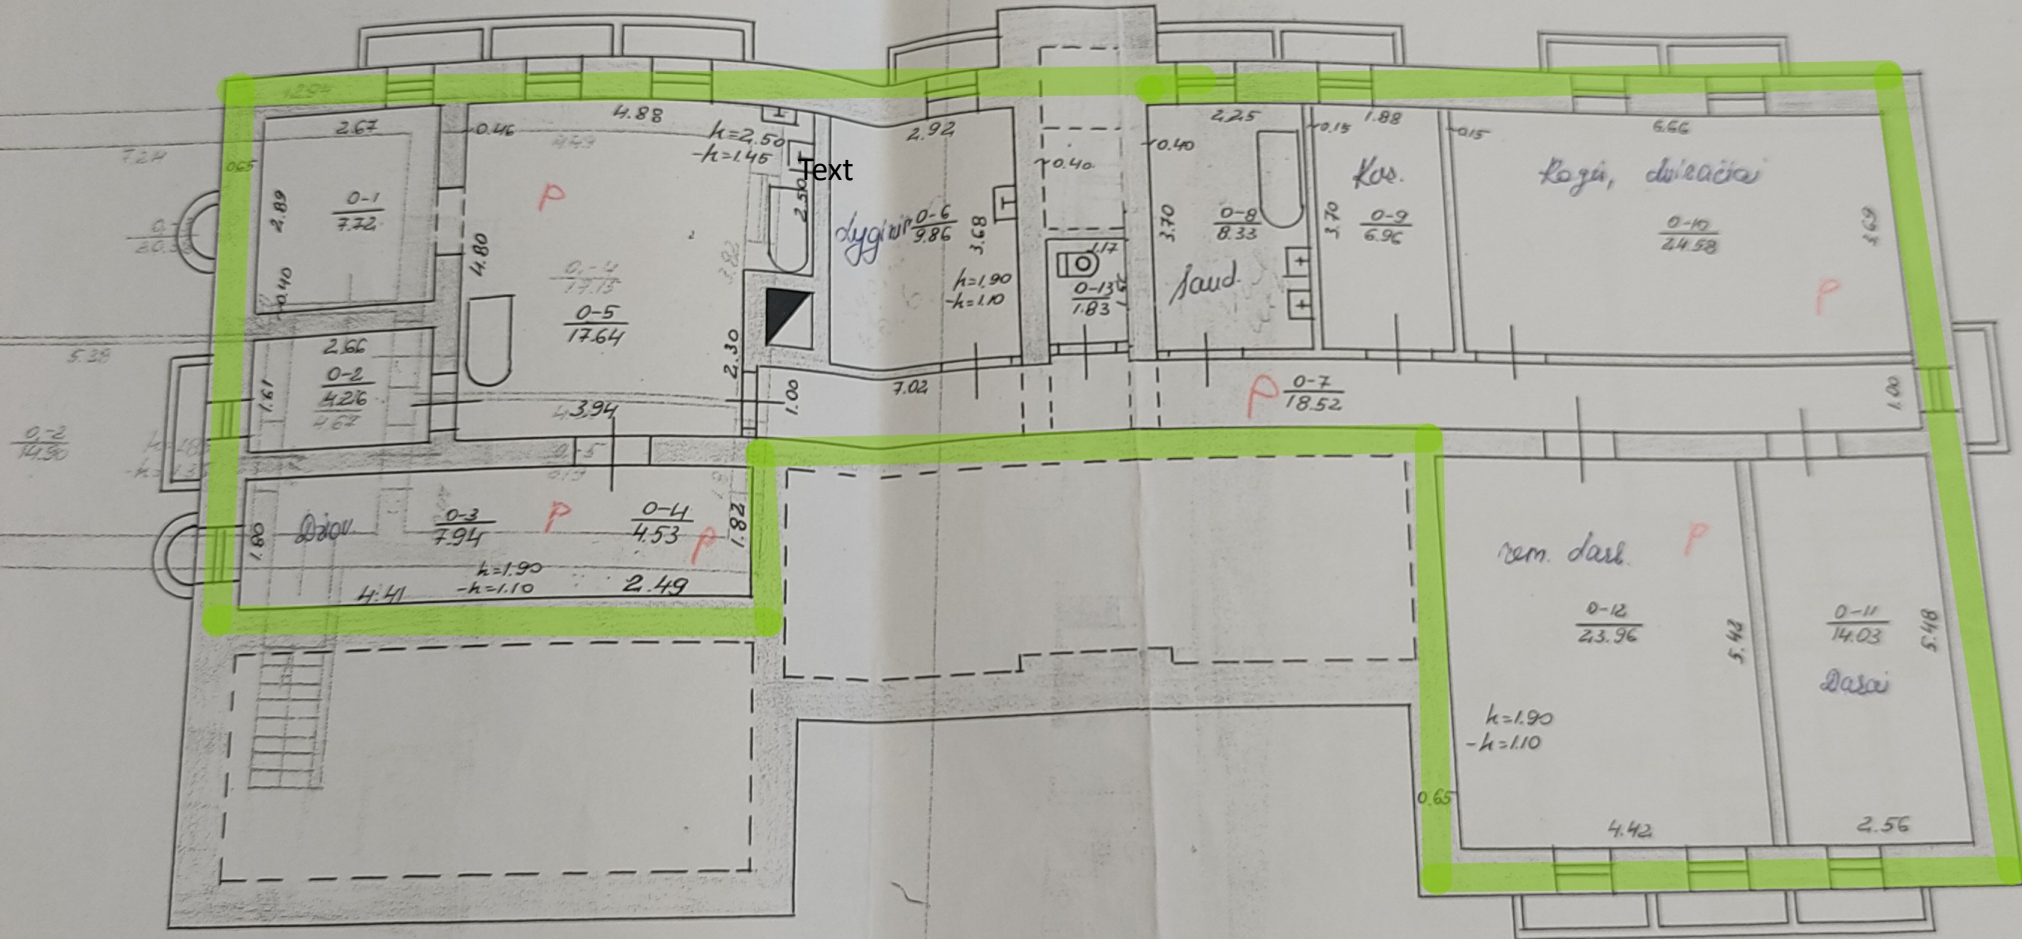

24,58
23,96
18,52
7,94
4,53
17,64

KLAIPĒDA GALINIO PŪLIMO 16^a
200

[Signature]
89 03 16
89 03 16

100
80

10

KLAIPĒDA, GALINIO PŪLIMO

200

[Signature]


100
68

IX




11. BĮ Klaipėdos universiteto „Žemynos“ gimnazija

12. B) Klaipėdos „Medeinės“ mokykla

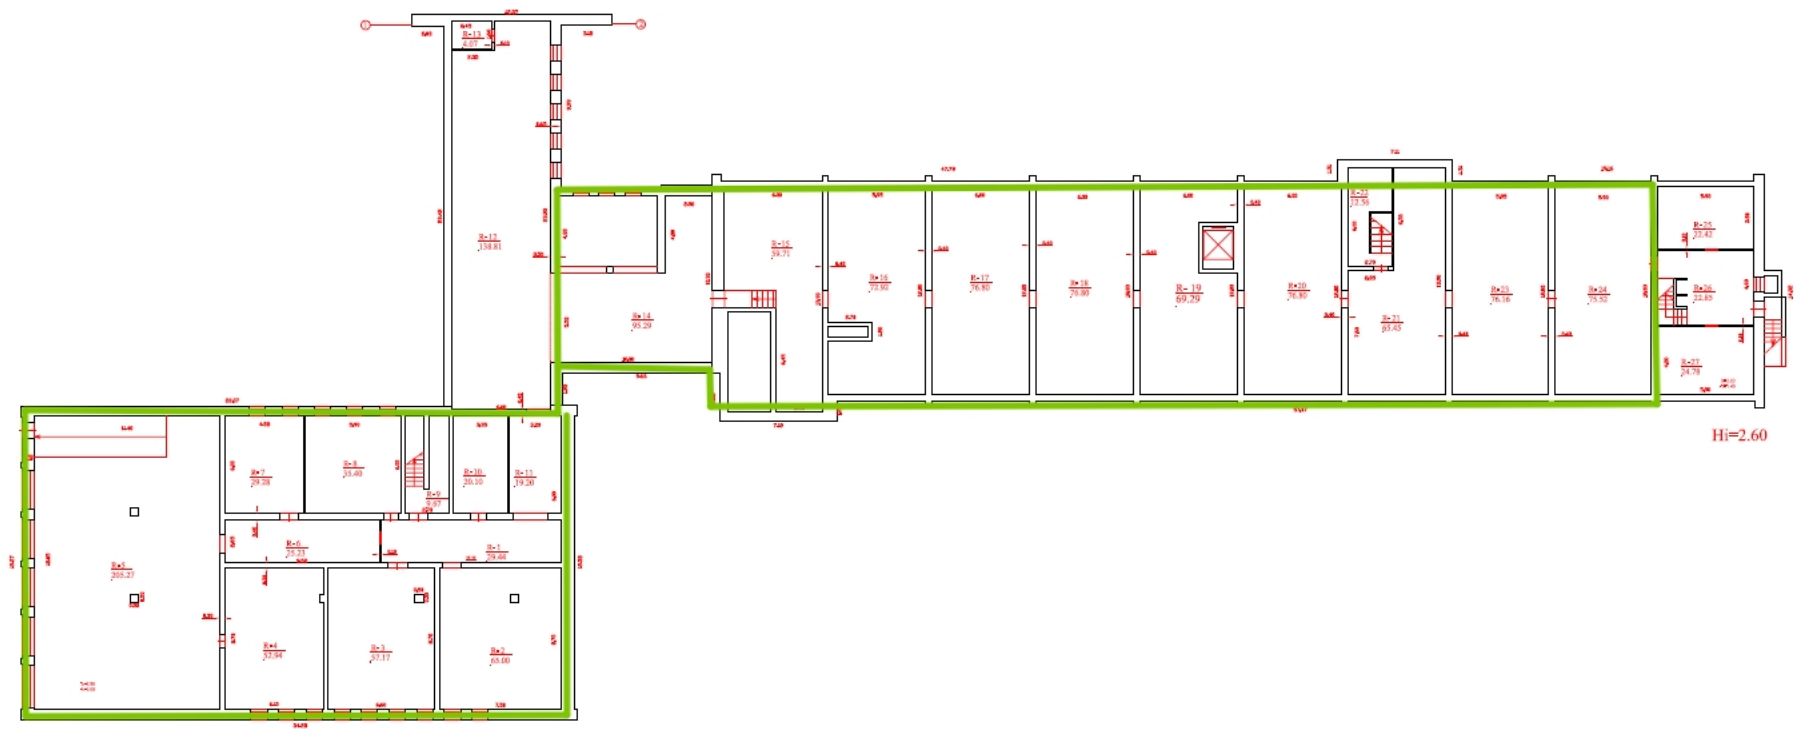

RŪŠIO PLANAS

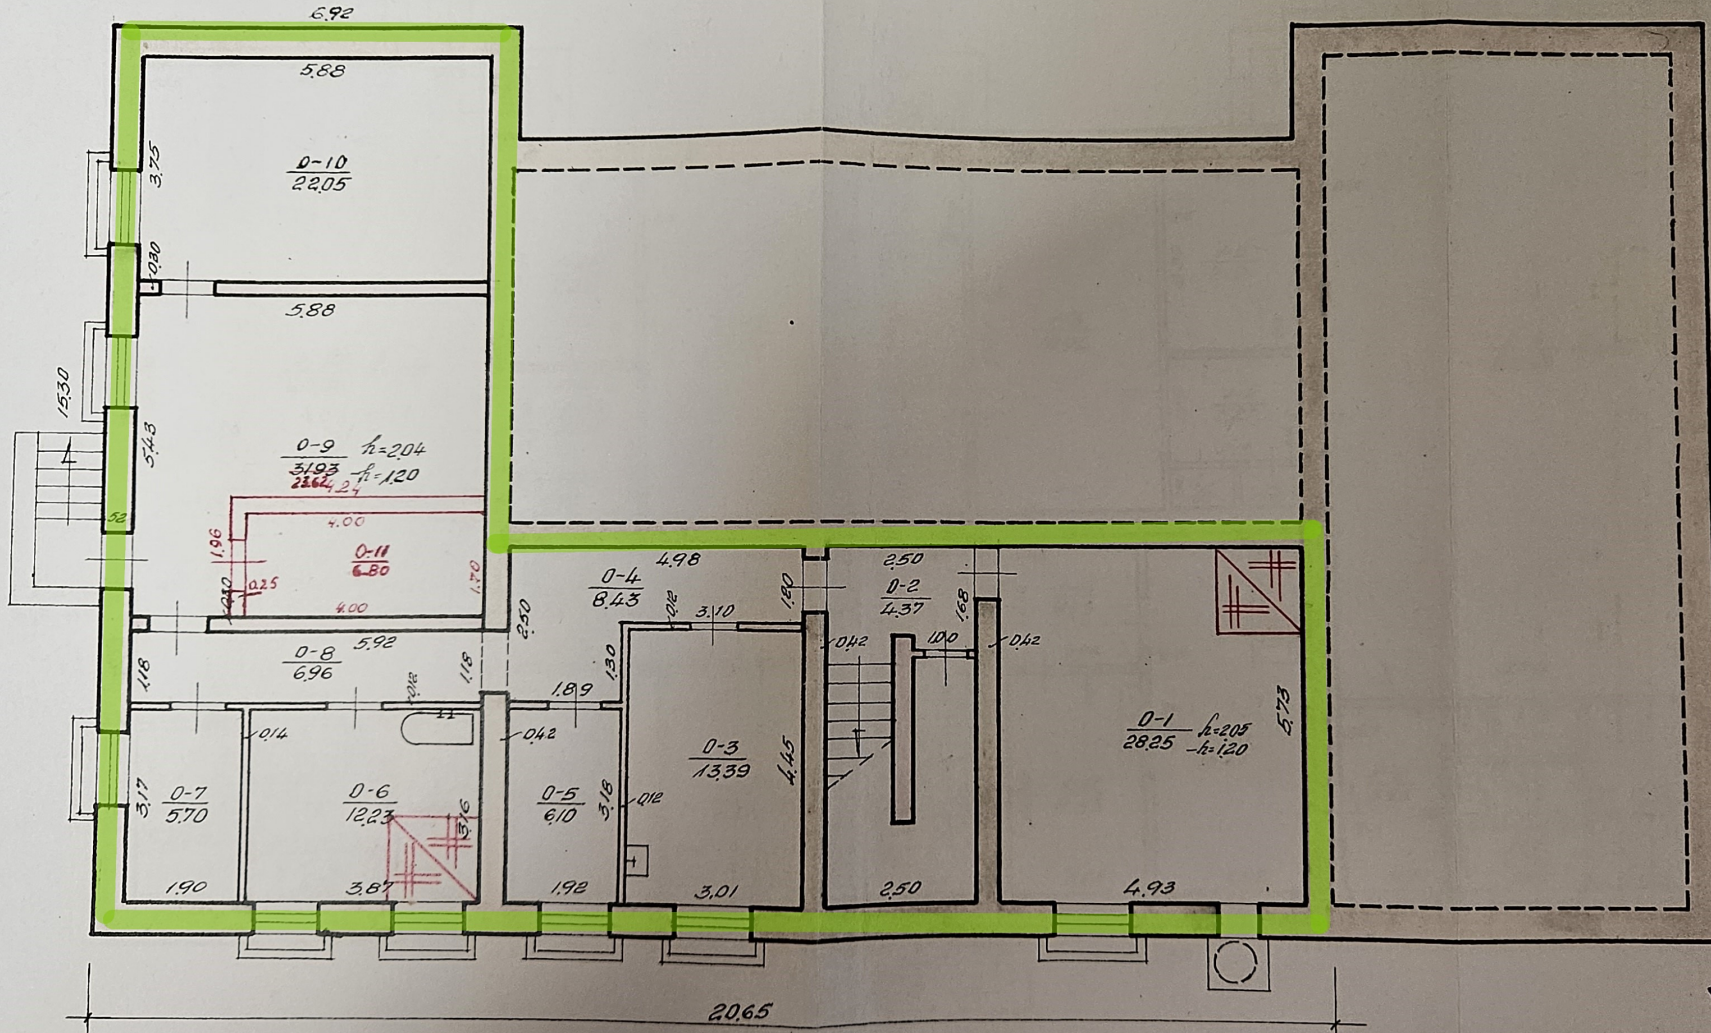


Wirtimo:
 Klaipėdos Terapatologinio Inventarizacijos
 Techninio Biuro viršininkas

VALSTYBĖS ĮMONĖS REGISTRŲ CENTRO
 KLAIPĖDOS FILIALAS
KOPIJA TIKRA
 2011 m. 10 mėn. 08 d.
 Direktoriaus pavaduotoja
 Eugenija Krasauskienė


Einamoji Inventarizacija
 1972. V. 19
 Vykdytojas: [Signature]
 Tikrinantis: [Signature]

LTSR Klaipėdos Inventarizacijos Tech. Biuras			
Klaipėdos m. [Signature]		1972. V. 19	
Inventarizacijos Nr.	Raidė	Sudarė: [Signature]	
Roš.	Kvart.	Sklyp.	Patikrino: [Signature]
6	5	103	Mastelis: 1:100
1962 m. 11 mėn. 19 d.			


14. BJ Klaipėdos „Vitės“ progimnazija

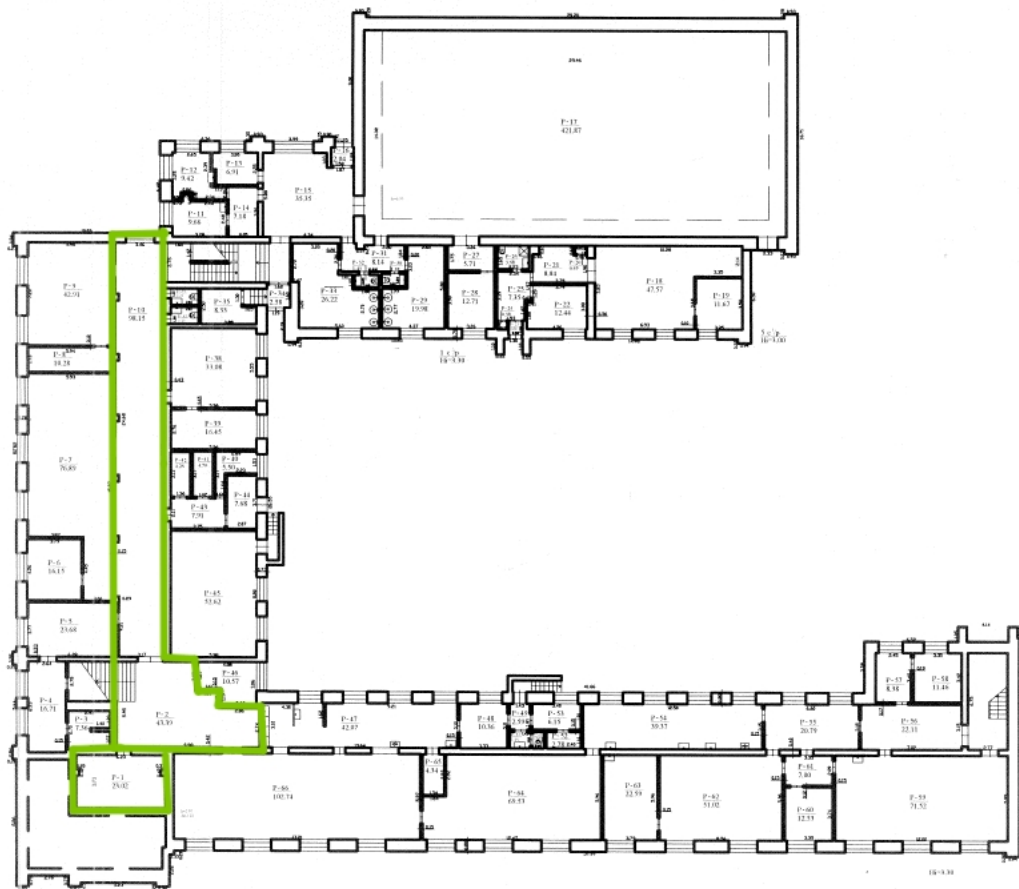


RŪSIO PLANAS

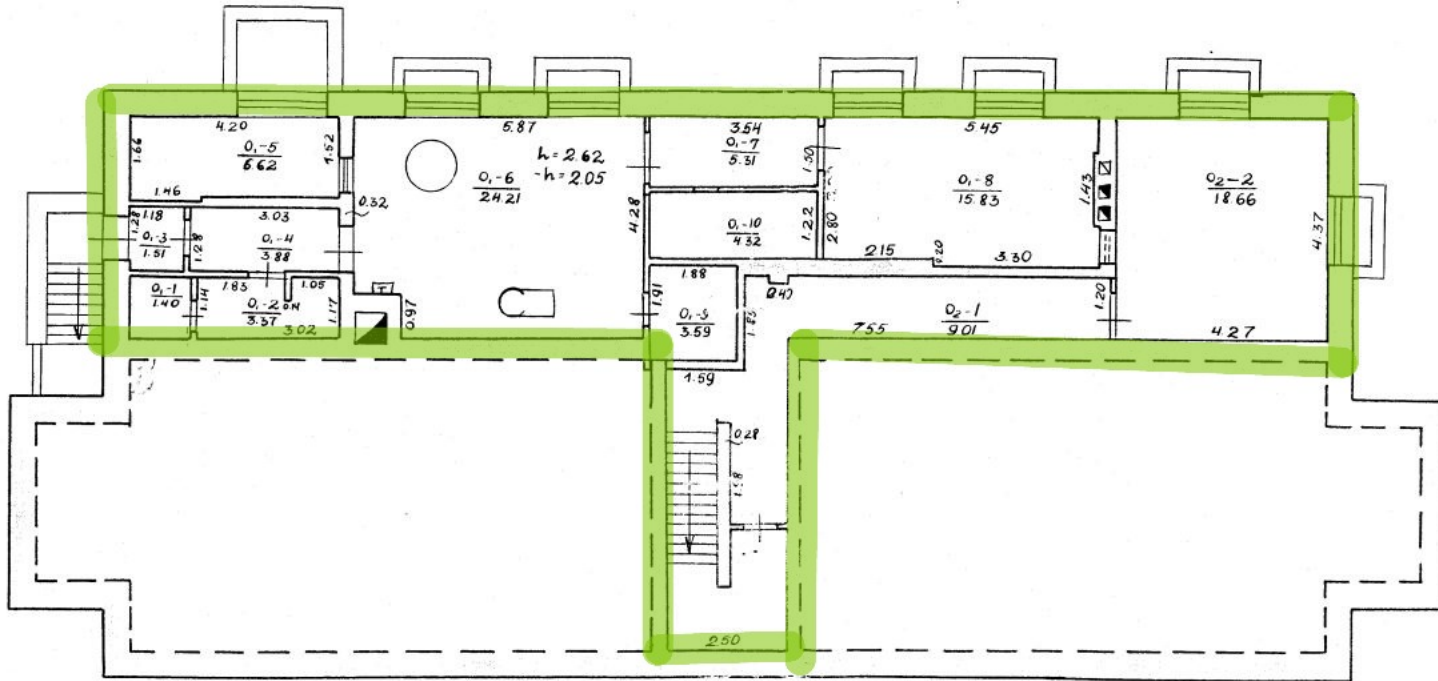


16. VŠĮ „Klaipėdos kultūros fabrikas“

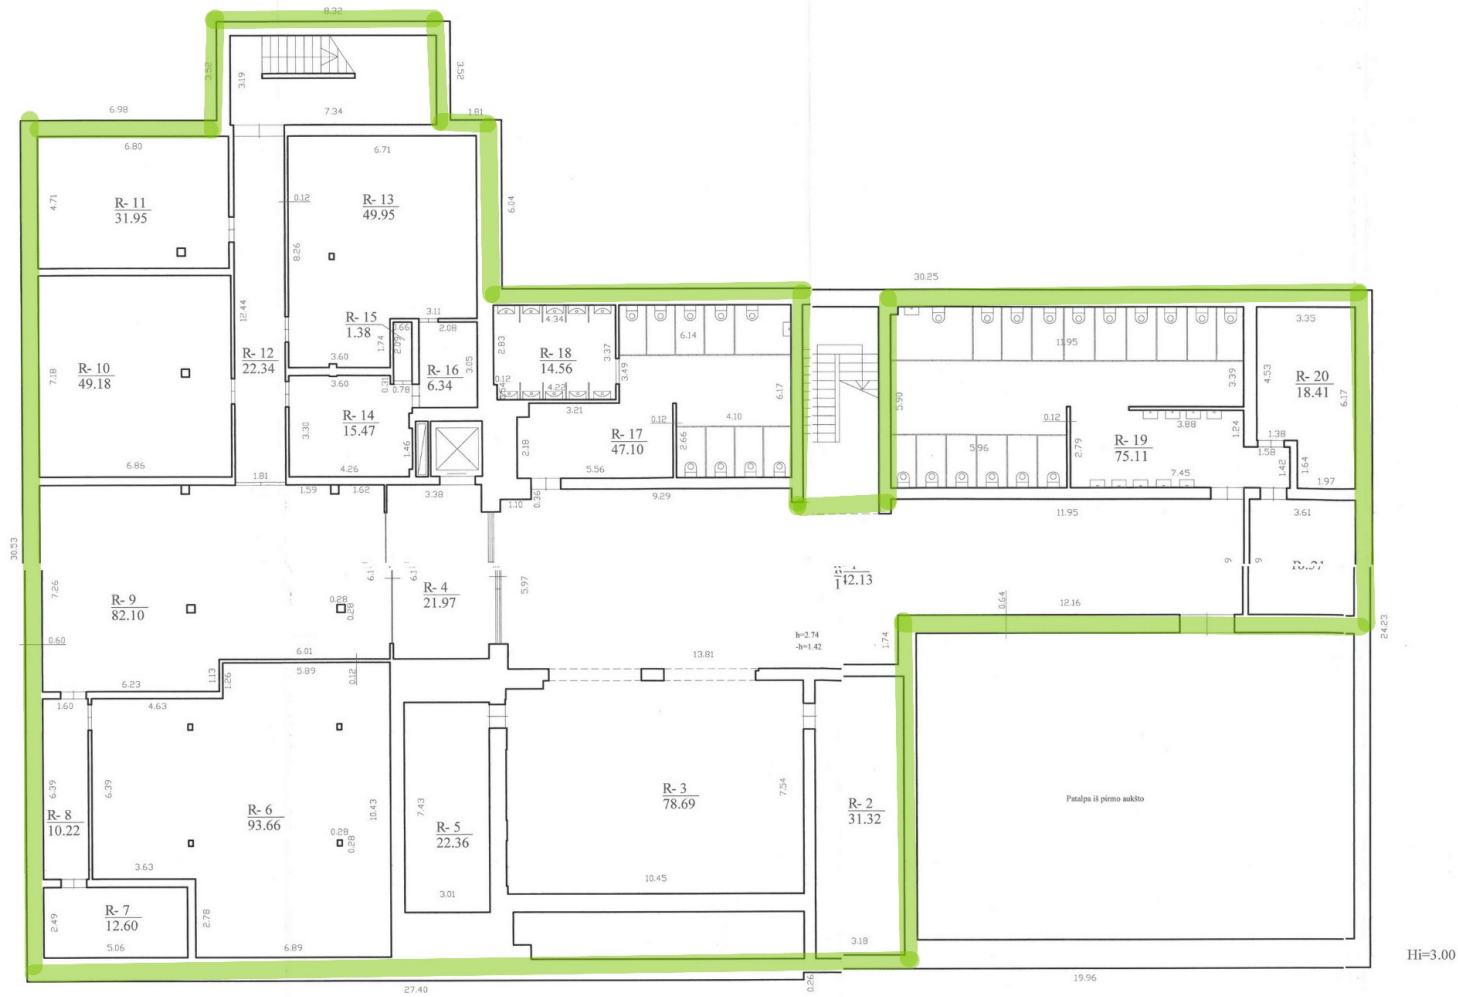


GEORAMAS		Tilto g.15, Klaipėda Tel. 868 60170, 868 60173 e-mail: info@georam.lt, georamas.lt	
L. K. 16-ojo aukšto planavimas Nr. 2014-11-04			
Pavardė	V. pavardė	Parasas	Data
Directorius	Darius Butvydas	<i>[Signature]</i>	2014-11-04
Manuokas	Asa Plepiene	<i>[Signature]</i>	
RŠIO PLANAS		M1:100	A-V
Klaipėdos m. sav. Klaipėdos m. Burgas g. 5/A			
Sudarytas pagal 2014-11-04 kalėdinių mėn. ataskaitos duomenis		Pastato pažymėjimas planas: 115p	

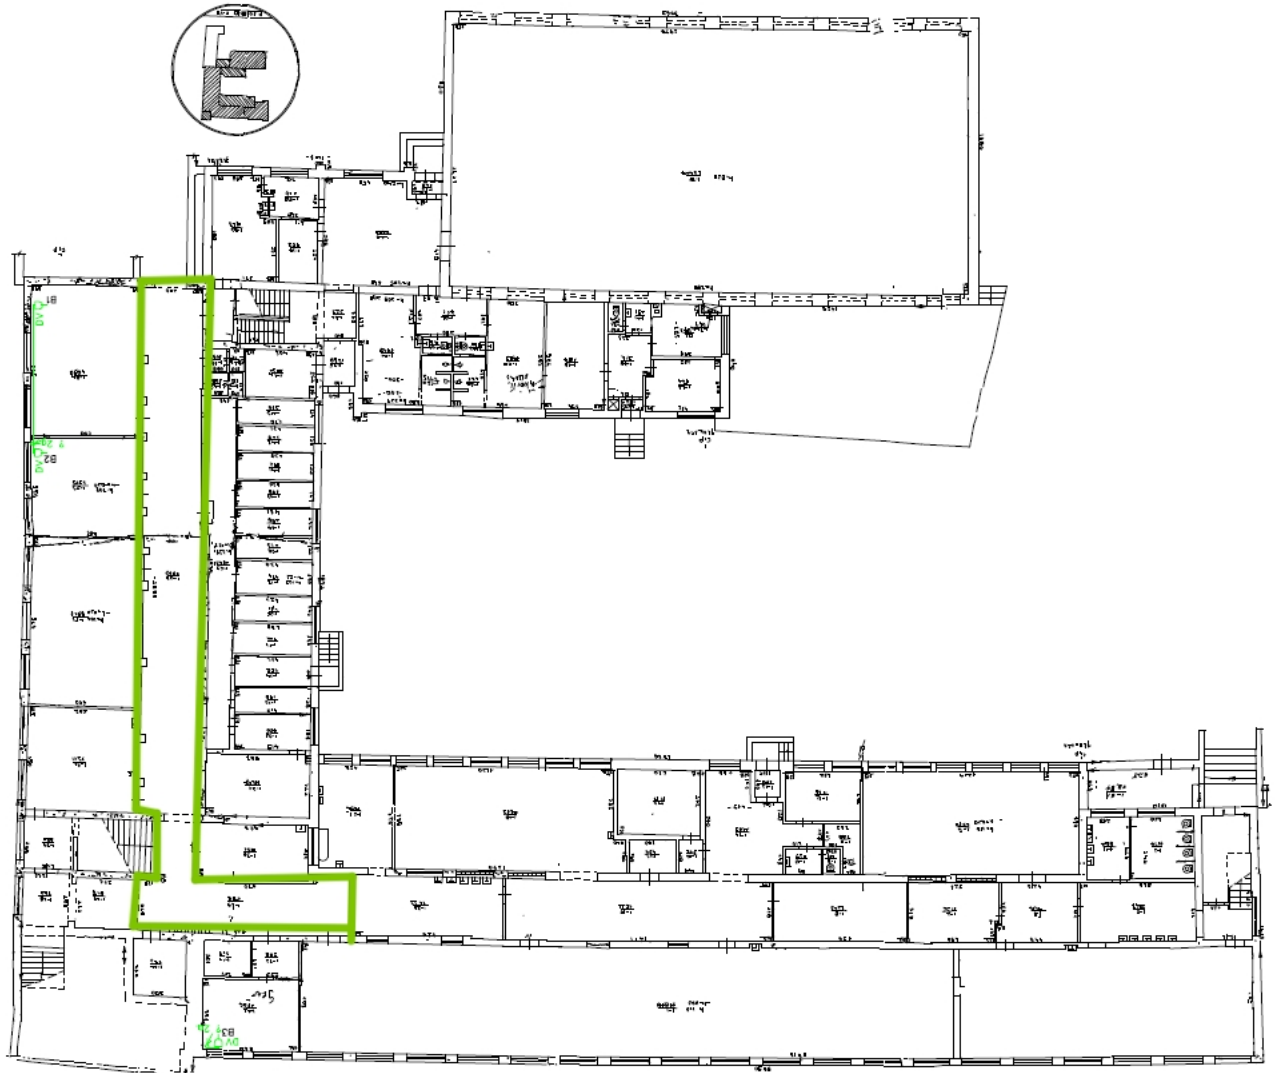

18. BĶ „Klaipēdas miesto nakvynēs namai“

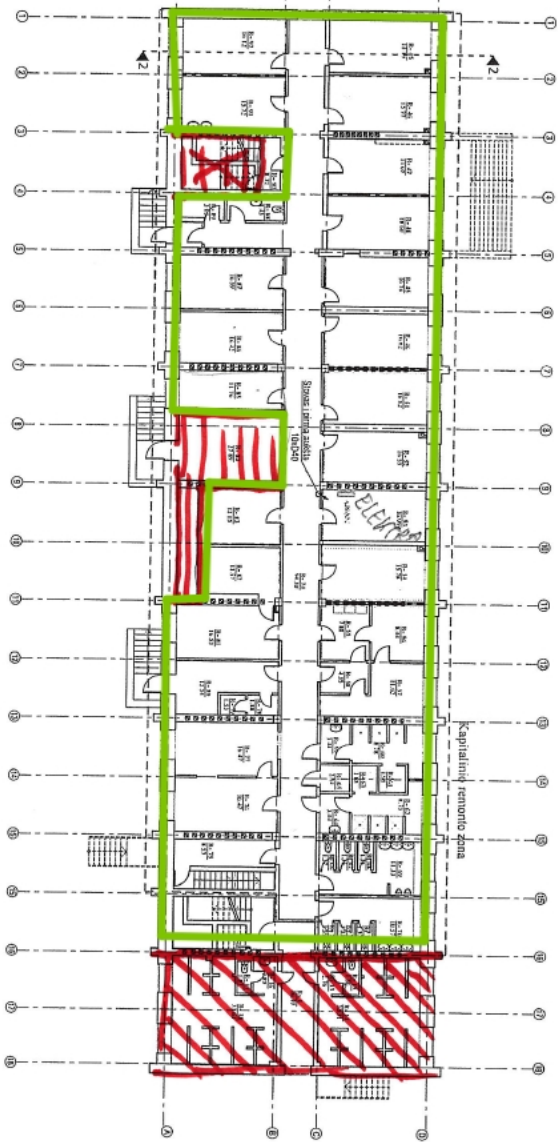

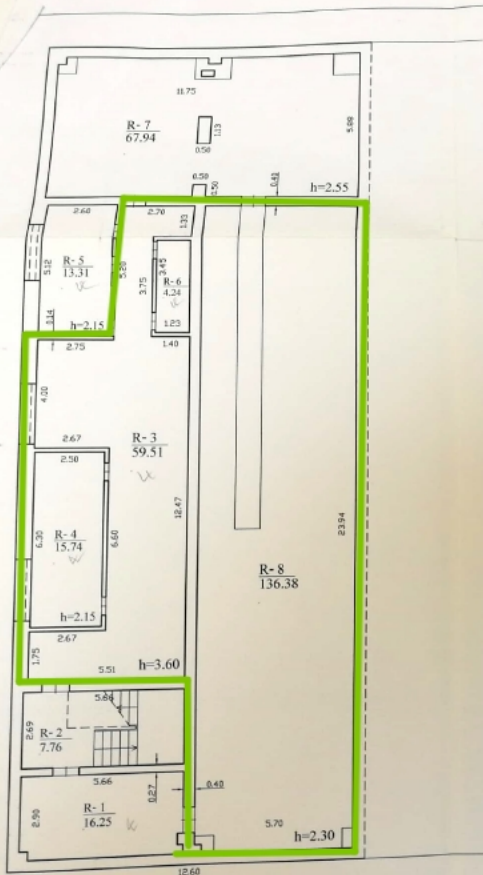


20. BJ „Klaipėdos lengvosios atletikos mokykla“


VALSTYBES PAKOSES REGISTRUOTOJI			
KLAIPĖDOS RAIMANAS			
Tipas	Pravardė	Teritorija	Data
statybos projektas	A. Albedis		2005.01.12
statybos projekto aprašas	A. Albedis		
projektas patvirtintas	E. Švedaitis		
MENO PLANAS			
Klaipėdos sen. Klaipėdos sen.		A.V.	
Klaipėdos		Tulioji nr. 34	
Sudarytas pagal 2005.01.05 kadencijos techninio dokumento planą 11/2b		Pildoma patalpinimas planas 11/2b	



21. B) „Klaipēdas miesto kultūras centras Žvejū rūmai”1



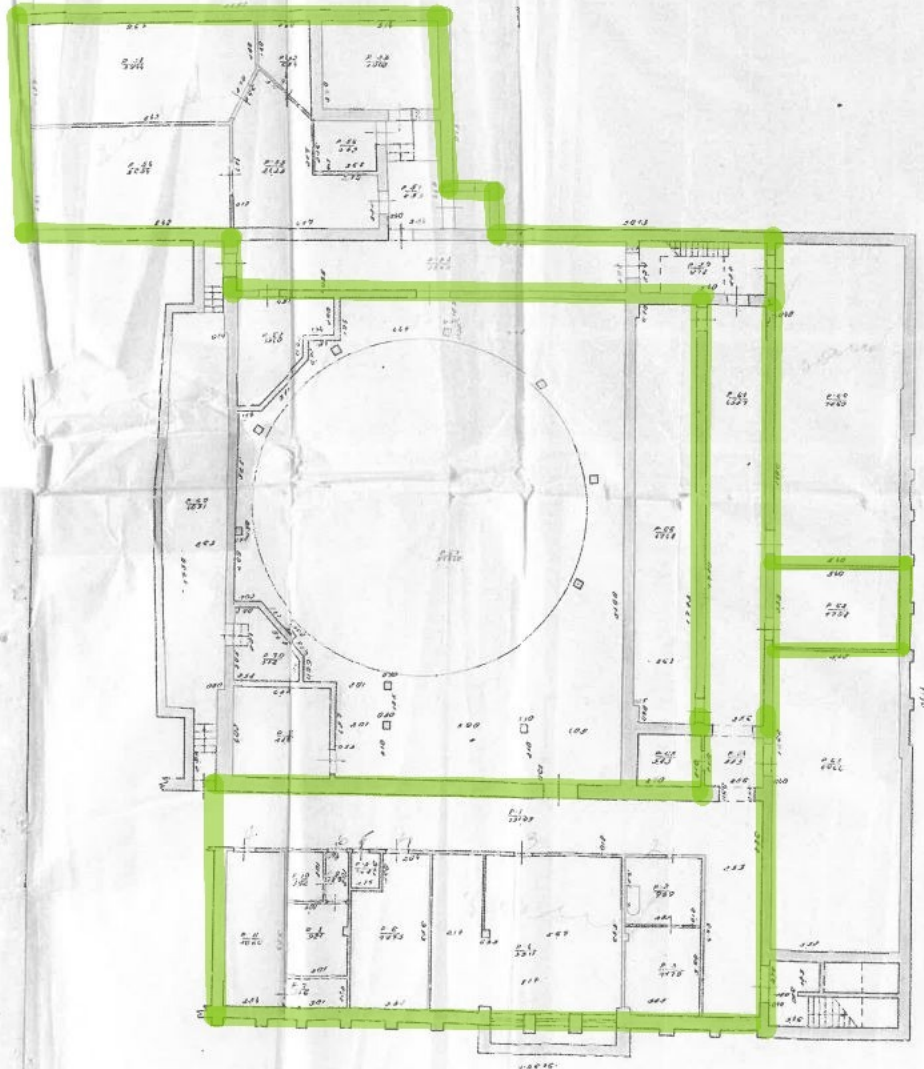

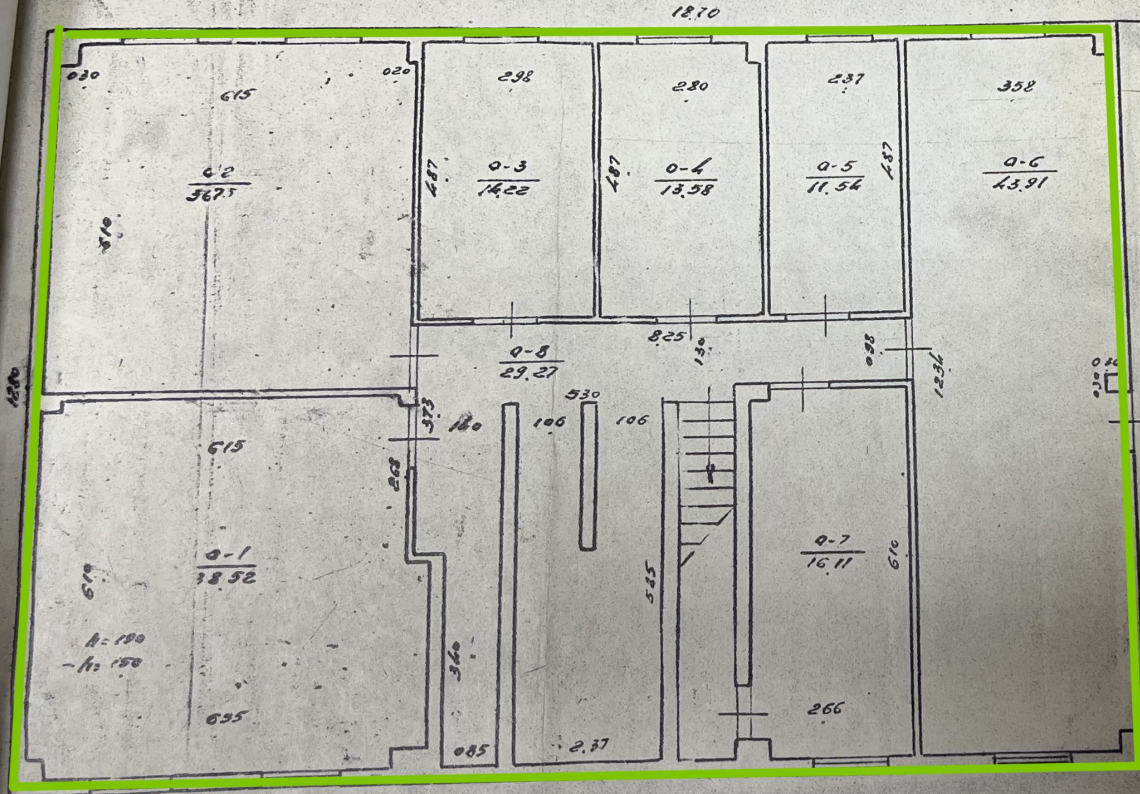

24. B1 „Klaipėdos suaugusiųjų gimnazija“ (Regbio klubas „Klaipėdos kovas“)

PUSRUSIS

