Techninės specifikacijos Priedas Nr. 5

Principinė naujo šilumos tinklo įvado pajungimo schema

A-B Nauja trasa ~ 150 m

B-C Rekonstruojama trasa ~ 100m

A-C Naujas šilumos tinklo įvadas, viso ~ 250 m

Naujo šilumos įvado diametras DN 200 mm

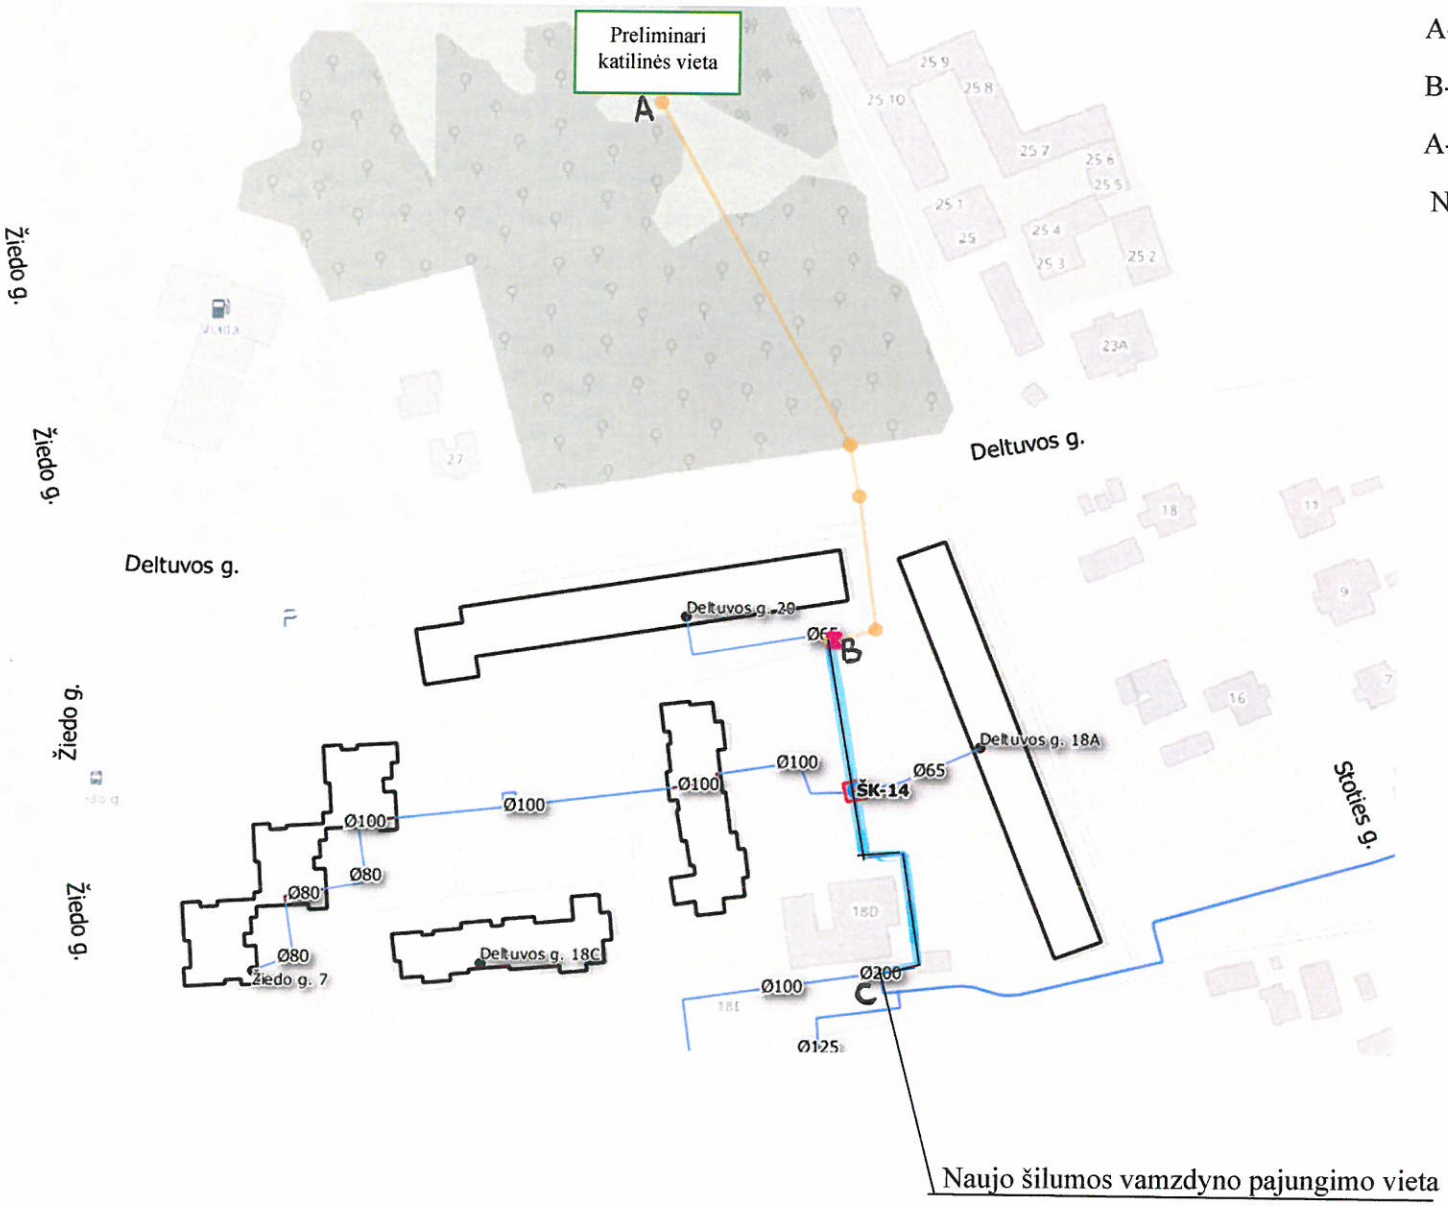

Naujo šilumos vamzdyno pajungimo vieta