


# SKUODO PSPC PATALPŲ PAPRASTASIS REMONTAS

PIRMAS AUKŠTAS

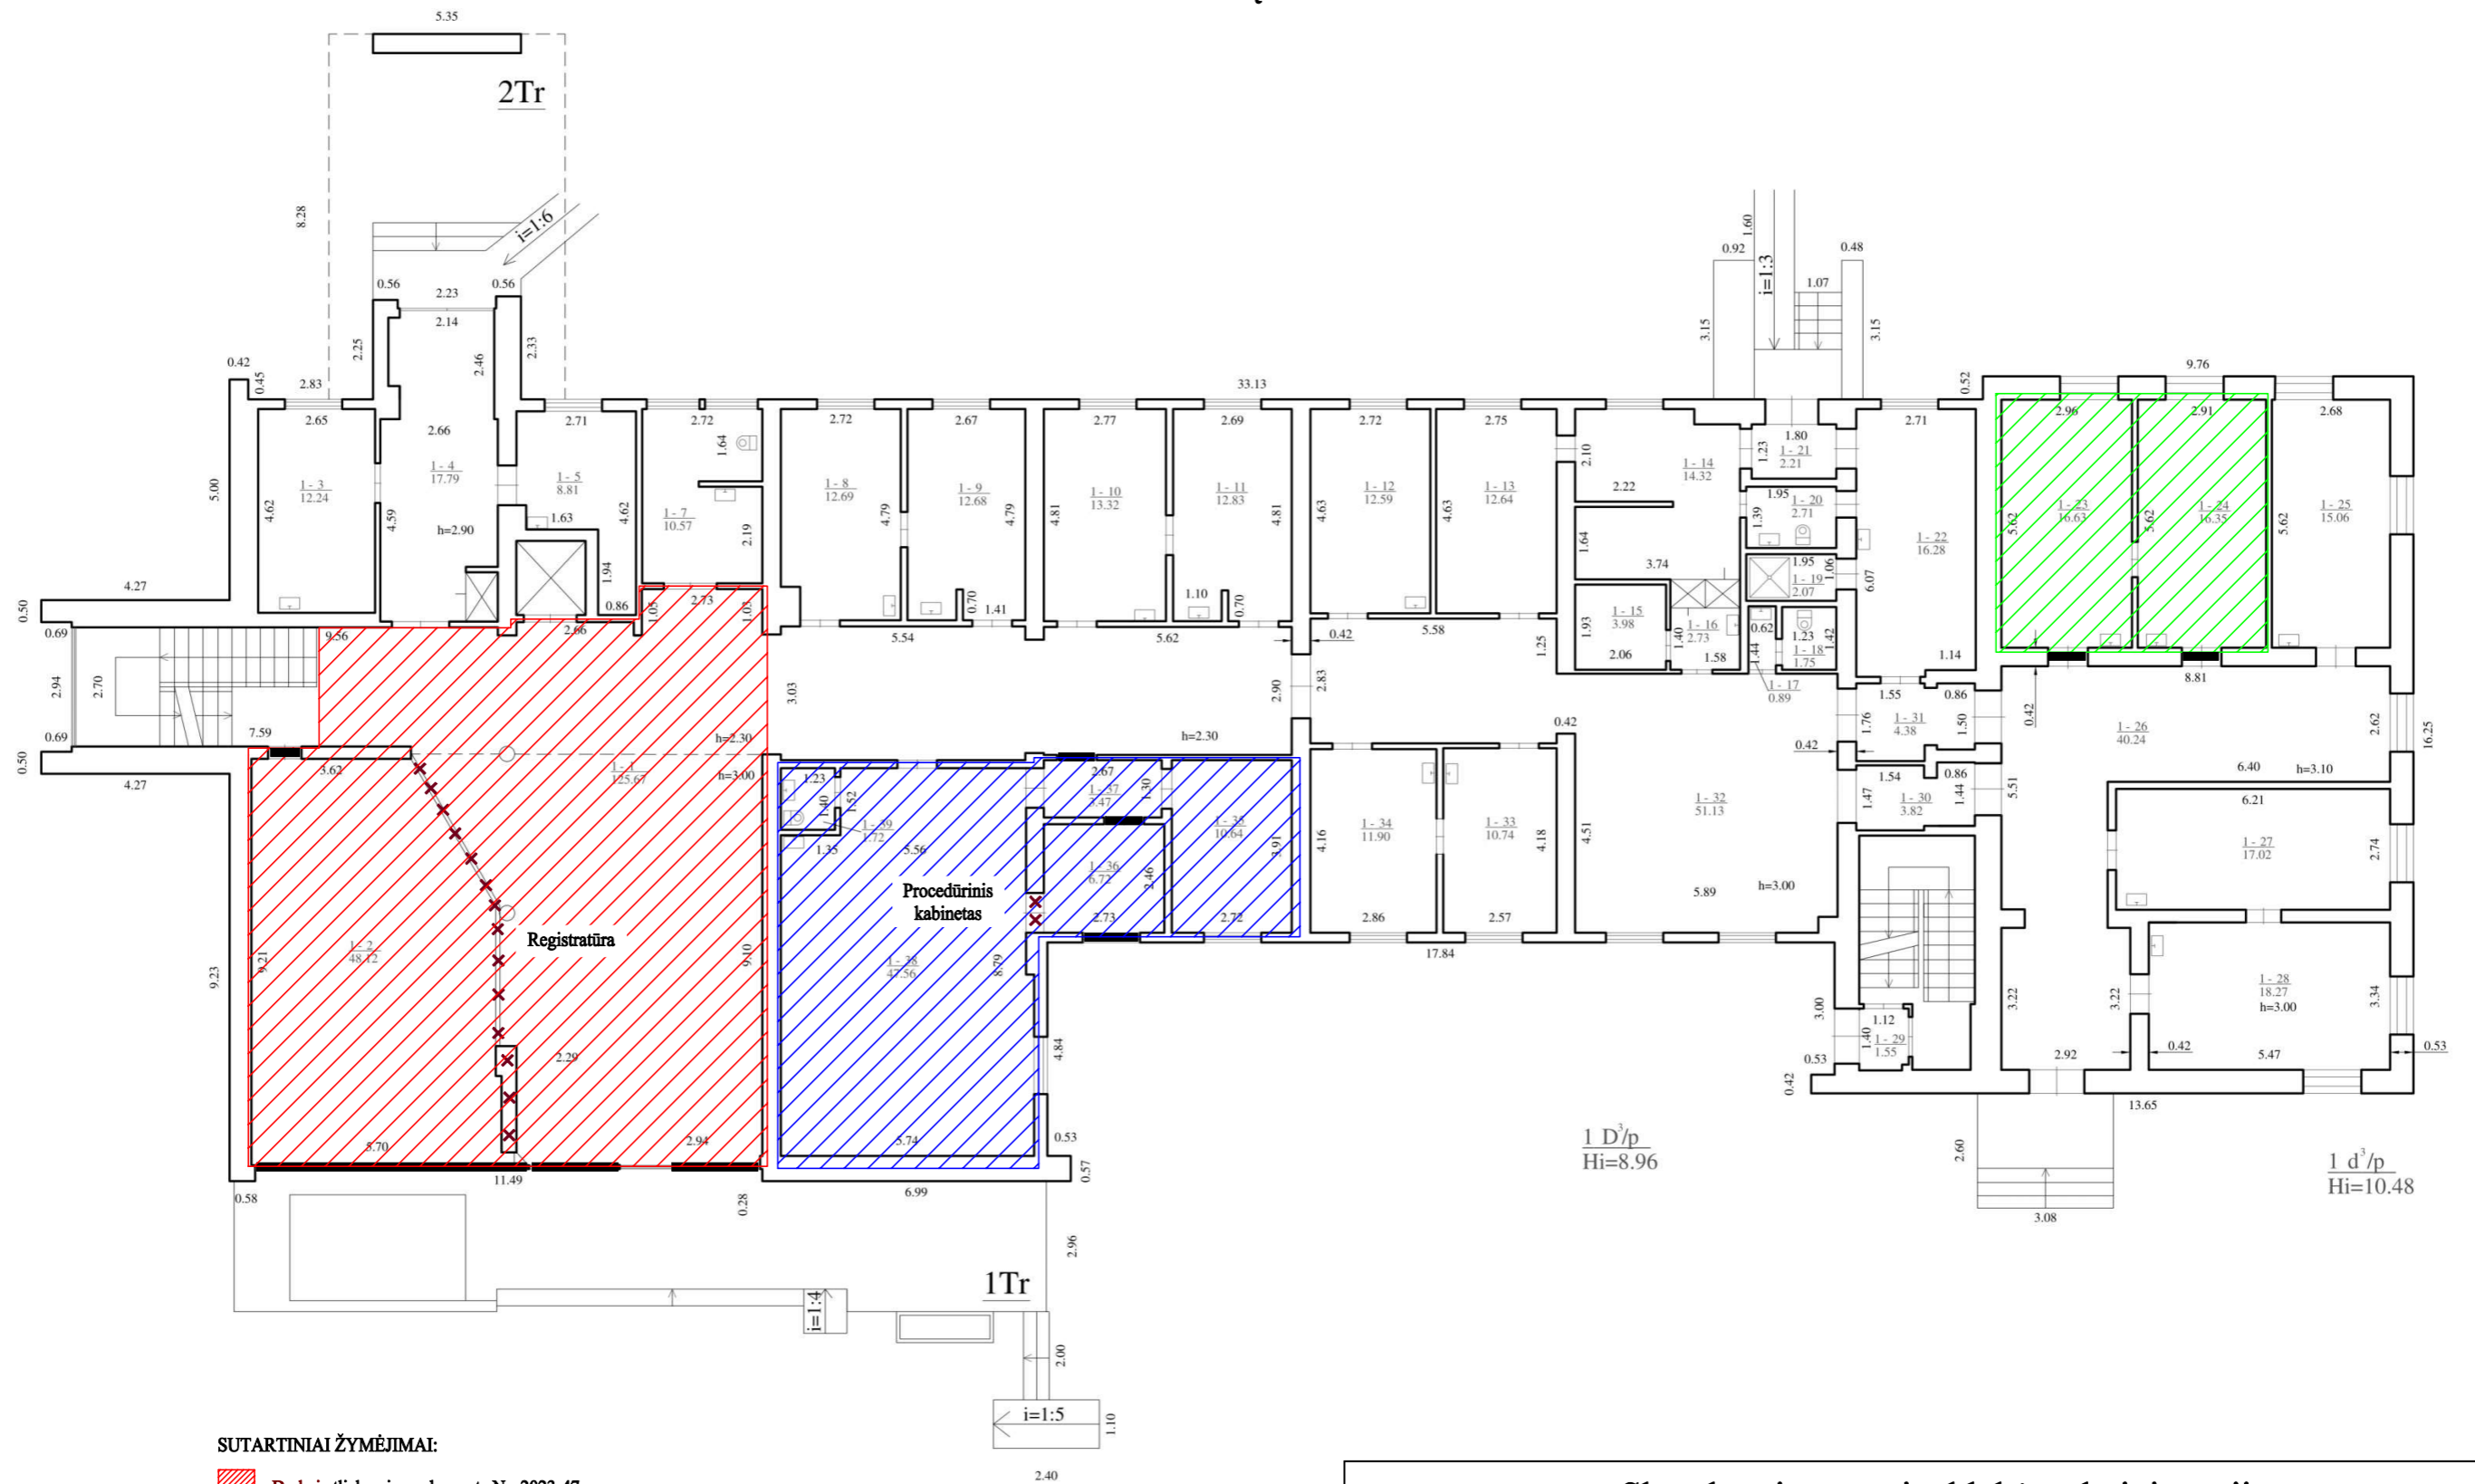

## SUTARTINIAI ŽYMĖJIMAI:

- Darbai atliekami pagal sąmatą Nr. 2023-47
- Durų ir langų keitimas
- Pertvarų griovimas ar durų užmūrijimas
- Darbai atliekami pagal sąmatą Nr. 2024-18
- Darbai atliekami pagal sąmatą Nr. 2024-19

Skuodo rajono savivaldybės administracija					
Pareigos	Bakalauro diplomas	V., Pavardė	Parašas	Data	
Vyr. specialistas	0010829	R. Budrikis		2024-03-25	
Statytojas	Skuodo rajono savivaldybės administracija				
Objektas	Skuodo PSPC patalpų remonto schema			Lapų skaičius	1
				Lapo Nr.	1