


Sklypo išdėstymo schema

# ŽEMĖS SKLYPO PLANAS M1: 500

Sklypo plotas 7673m<sup>2</sup>

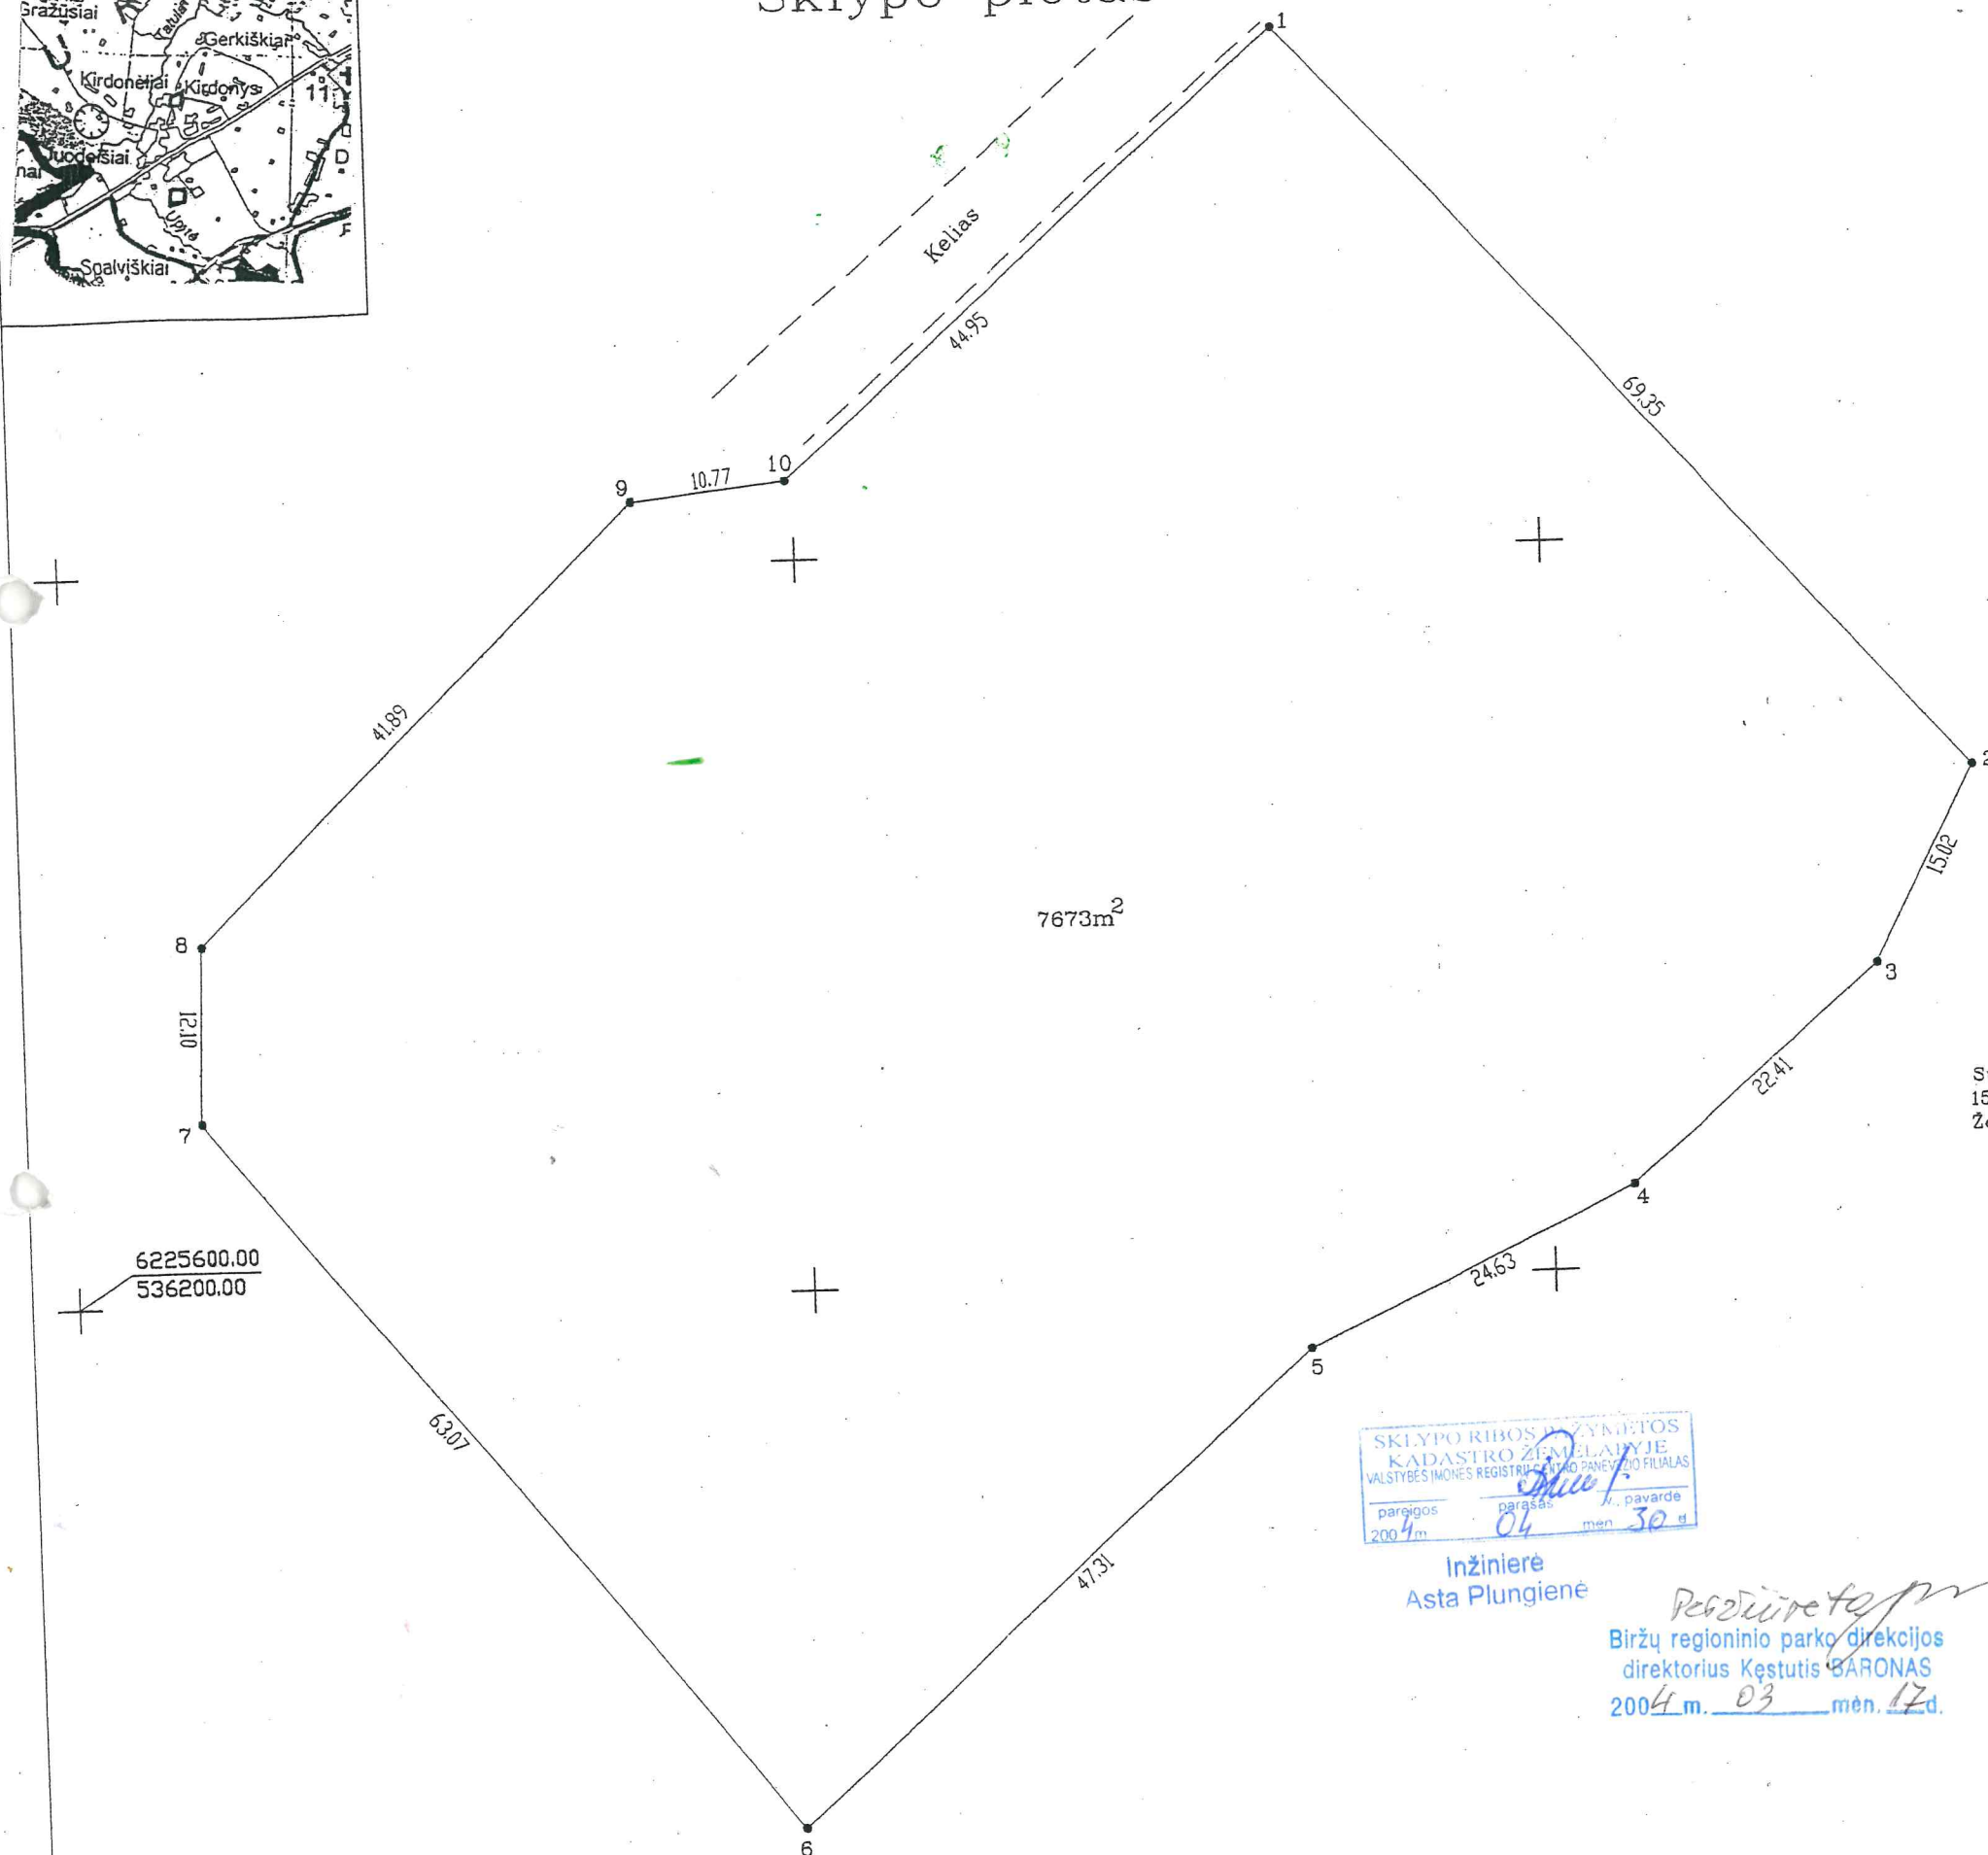

Nekilnojamojo turto objektų kadastrinių matavimų ir kadastro duomenų surinkimo bei tikslinimo taisyklų 3 priedas

Kadastro	vieta	Kirdoniai	blokas	sklypas
Sklypo identifikatorius	3	6	1	5 0 0 0 4 0 2 7 1

Gatvė, namo Nr.	
Kaimas (miestelis)	Kirdoniai
Seniūnija	Pabiržės
Miestas (rajonas)	Biržų
Apskritis	Panevėžio

Gretimybė	gretimo sklypo savininkas (nuomininkas, naudotojas)	Pastabos
1-1	Laisvas valstybinis žemės fondas	

EKSPLIKACIJA	bendras plotas	žemės ūkio paskirt.	miškas	užstatyta teritorija	keliai	vandenys	kita žemė
v.pavardė (pavadinimas)	m²	m²	m²	m²	m²	m²	m²
Kirdonių kaimo bendruomenė	7673	---	---	7673	---	---	---

naudojimo tipas	naudojamas plotas							
	privati				valstybinė			
	atskirai		bendrai		atskirai		bendrai	
v.pavardė (pavadinimas)	ind.	m²	ind.	m²	ind.	m²	ind.	m²
Kirdonių kaimo bendruomenė					①	7673		
Viso sklypo plotas (m²)						7673		

Su paženklinimais vietovėje žemės sklypo ribomis, aprašytomis 2004 m. sausio mėn. 15 d. žemės sklypo paženklinimo-parodymo akte, ir nustatytu plotu sutinku:  
Žemės savininkas (naudotojas):

KIRDONIŲ KAIMO BENDRUOMENĖ  
(Vardas, pavardė (pavadinimas)) Parašas

2004-03-05  
Data

Suderinta:  
Biržų rajono žemėtvarkos skyriaus Pabiržės seniūnijos  
Projekto autorius Sigitas Džeja Av.

Panevėžio apskrities viršininko administracijos  
Biržų rajono žemėtvarkos skyrius  
Patikrino: vyr. geodezininkas  
Patvirtino: vedėja G. Šimoliūnaitė Av.  
(v.pavardė) (parašas) (data)

GRINCEVIČIAUS IMONĖ "SPARNAS"

licencijos Nr. 411, išduota 2001.04.03, galioja iki 2005.01.01

Pareigos	V.pavardė	parašas	data
Vadovas	I. Grincevičienė		04-01-15
Atliko	I. Grincevičienė		04-01-15

A.V.



Inžinierė  
Asta Plungienė

Biržų regioninio parko direktorijos  
direktorius Kęstutis BARONAS  
2004 m. 03 mėn. 17 d.

# ŽEMĖS SKLYPO PLANAS M1: 500

Sklypo plotas 7673 m<sup>2</sup>

Sklypo identifikatorius 3 6 1 5 0 0 0 4

## KOORDINACIŲ ŽINIARASTIS

Koordinacių sistema LKS-1994							
Taško Nr.	Kodas	X	Y	Taško Nr.	Kodas	X	Y
1	R	6225685.59	536282.83				
2	R	6225633.97	536329.14				
3	R	6225620.52	536322.45				
4	R	6225605.72	536305.62				
5	R	6225595.07	536283.41				
6	R	6225563.30	536248.35				
7	R	6225612.52	536208.91				
8	R	6225624.61	536209.26				
9	R	6225654.32	536238.79				
10	R	6225655.43	536249.50				

## SKLYPO CENTRO KOORDINATĖS

Koordinacių sistema	Koordinatės X/Y	Planšeto nomenklatura
Sistema, kurioje vykdyti matavimai	6225627 536269	
Valstybinė LKS-1994	6225627 536269	67/65-0346
Žiniaraštį sudarė:	I. Grincevičienė v. pavardė	parašas data