


Draugystės g. 23-72

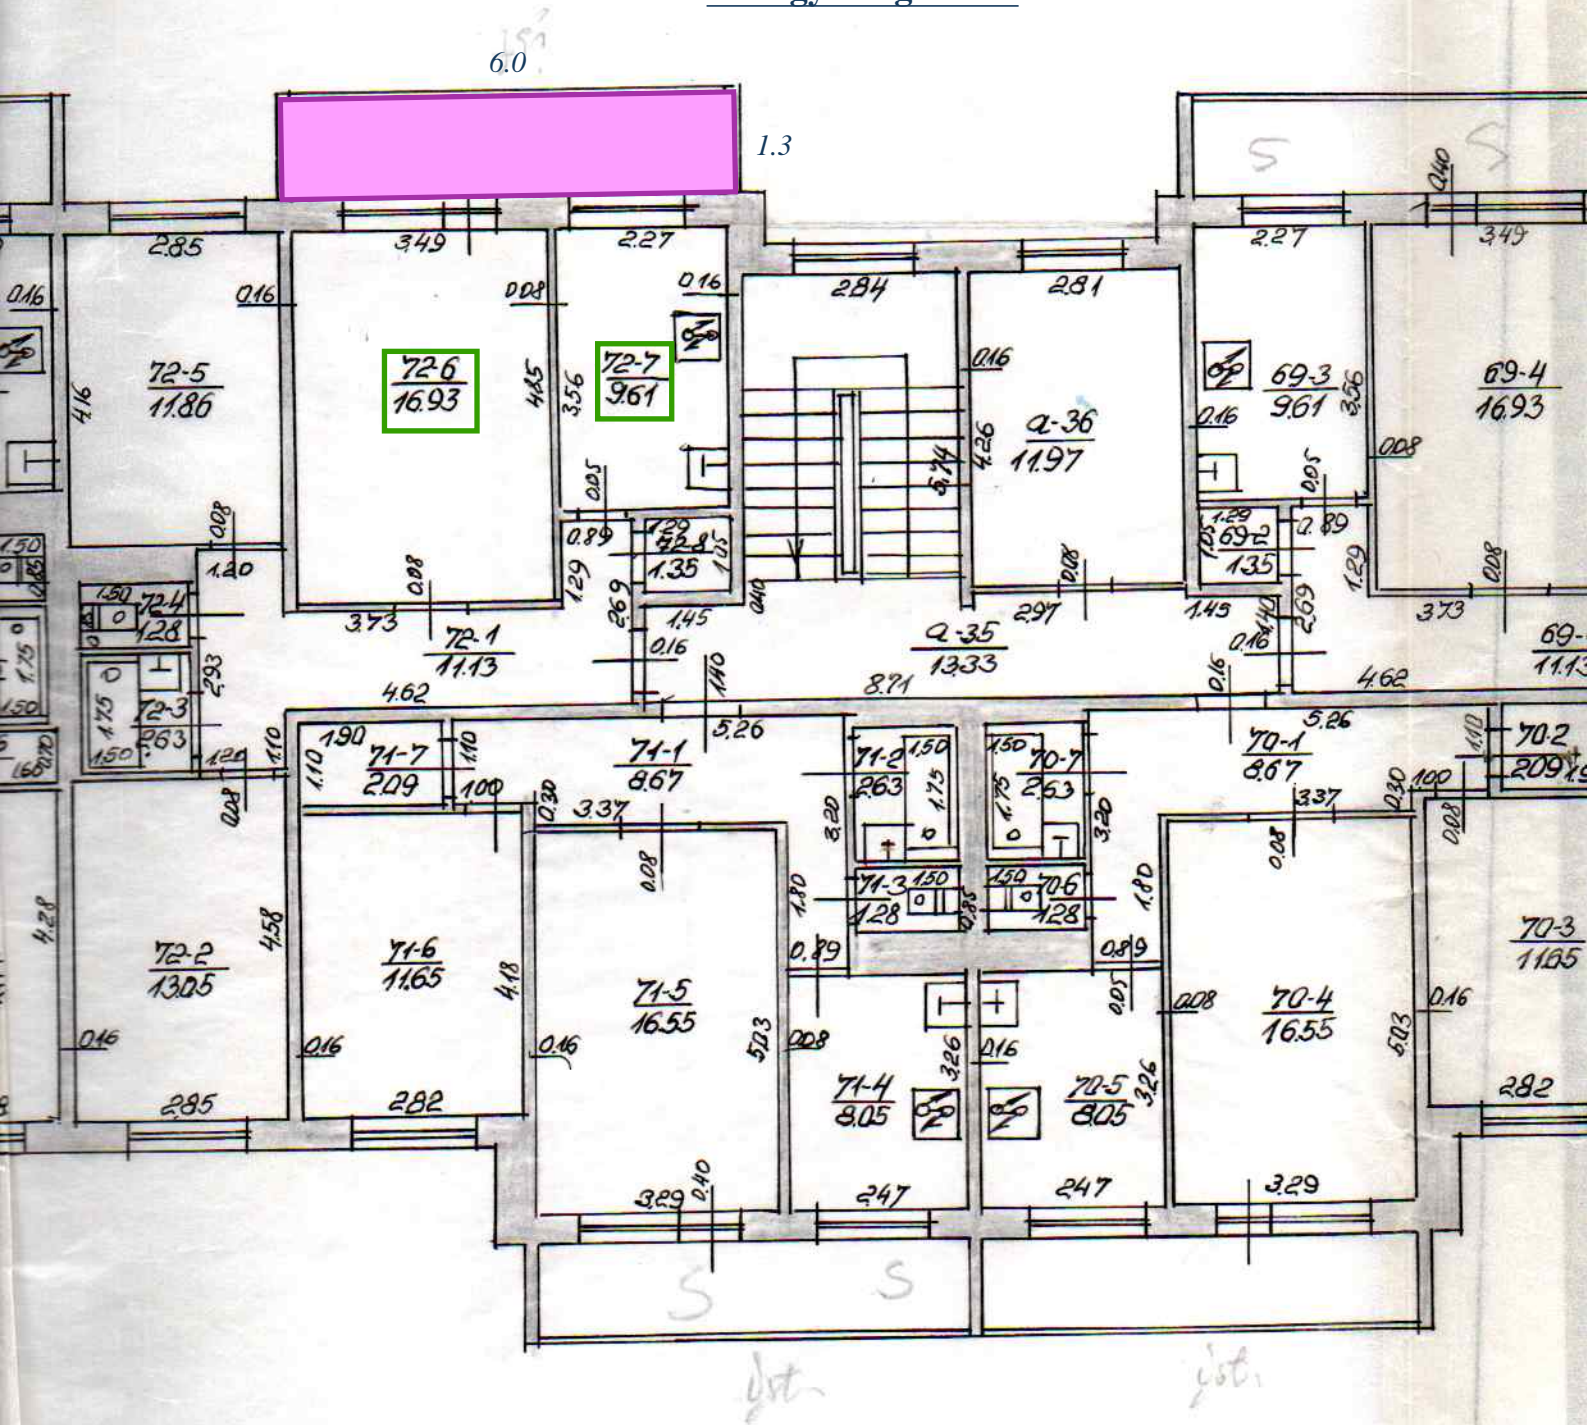

 balkono stogelio remonto darbų zona

 buto numeris