



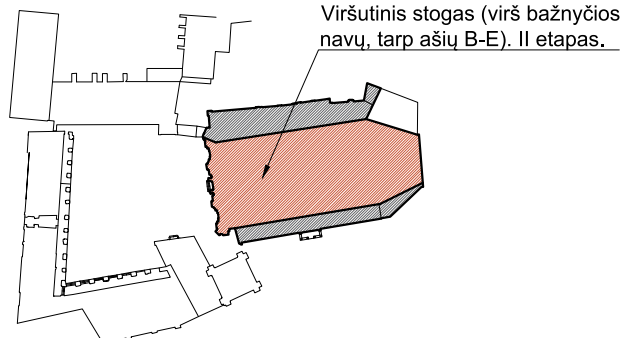

- - II etapo darbų zona.
- 2.2. Stogo dangos tvarkybos (remonto) darbai.
"S" profilio molio čerpės.
- - 2.3. Apskardinimų tvarkybos (remonto) darbai.
Keičiami sunykę ir pažeisti apskardinimai.
- - 2.5.1. Įrengiami nauji variniai sniego gaudytuvai "S" tipo čerpių stogo dangai.
- - 2.5.2. Įrengiami metaliniai sniego skirstytuvai.
Molio čerpių spalvos.
- - 2.6. Ardomi vėlyvi tūriniai stoglangiai.

KVAL. DOK. NR.			UAB „SENAMIESČIO PROJEKTAI“			STATINIO PROJEKTO PAVADINIMAS Vilniaus universiteto pastatų komplekso, Šv. Jono Krikštytojo ir Šv. Jono apaštalo ir evangelisto bažnyčios (unik. kodas 26848), Šv. Jono g. 12, Vilniuje, tvarkybos (restauravimo, remonto, avarijos grėsmės pašalinimo) darbų projektas.			
	A1132/ KPD0869	PV/ PDV	R. Buitkus		2022 08	STATINIO NR. IR PAVADINIMAS Vilniaus universiteto pastatų komplekso Šv. Jono Krikštytojo ir Šv. Jono apaštalo ir evangelisto bažnyčia			
		Arch.	A. Širvys		2022 08				
		Arch.	R. Karaliūnaitė		2022 08				
						DOKUMENTO PAVADINIMAS		LAIDA	
						Stogo planas. M 1:250. Tvarkybos darbai. II etapas.		0	
KALBOS TRUMP.	STATYTOJAS(-A) / UŽSAKOVAS(-Ė)					DOKUMENTO ŽYMUO		LAPAS	LAPŲ
LT	VILNIAUS UNIVERSITETAS					SP-0343-20-TvTP-E2-B-01		1	1

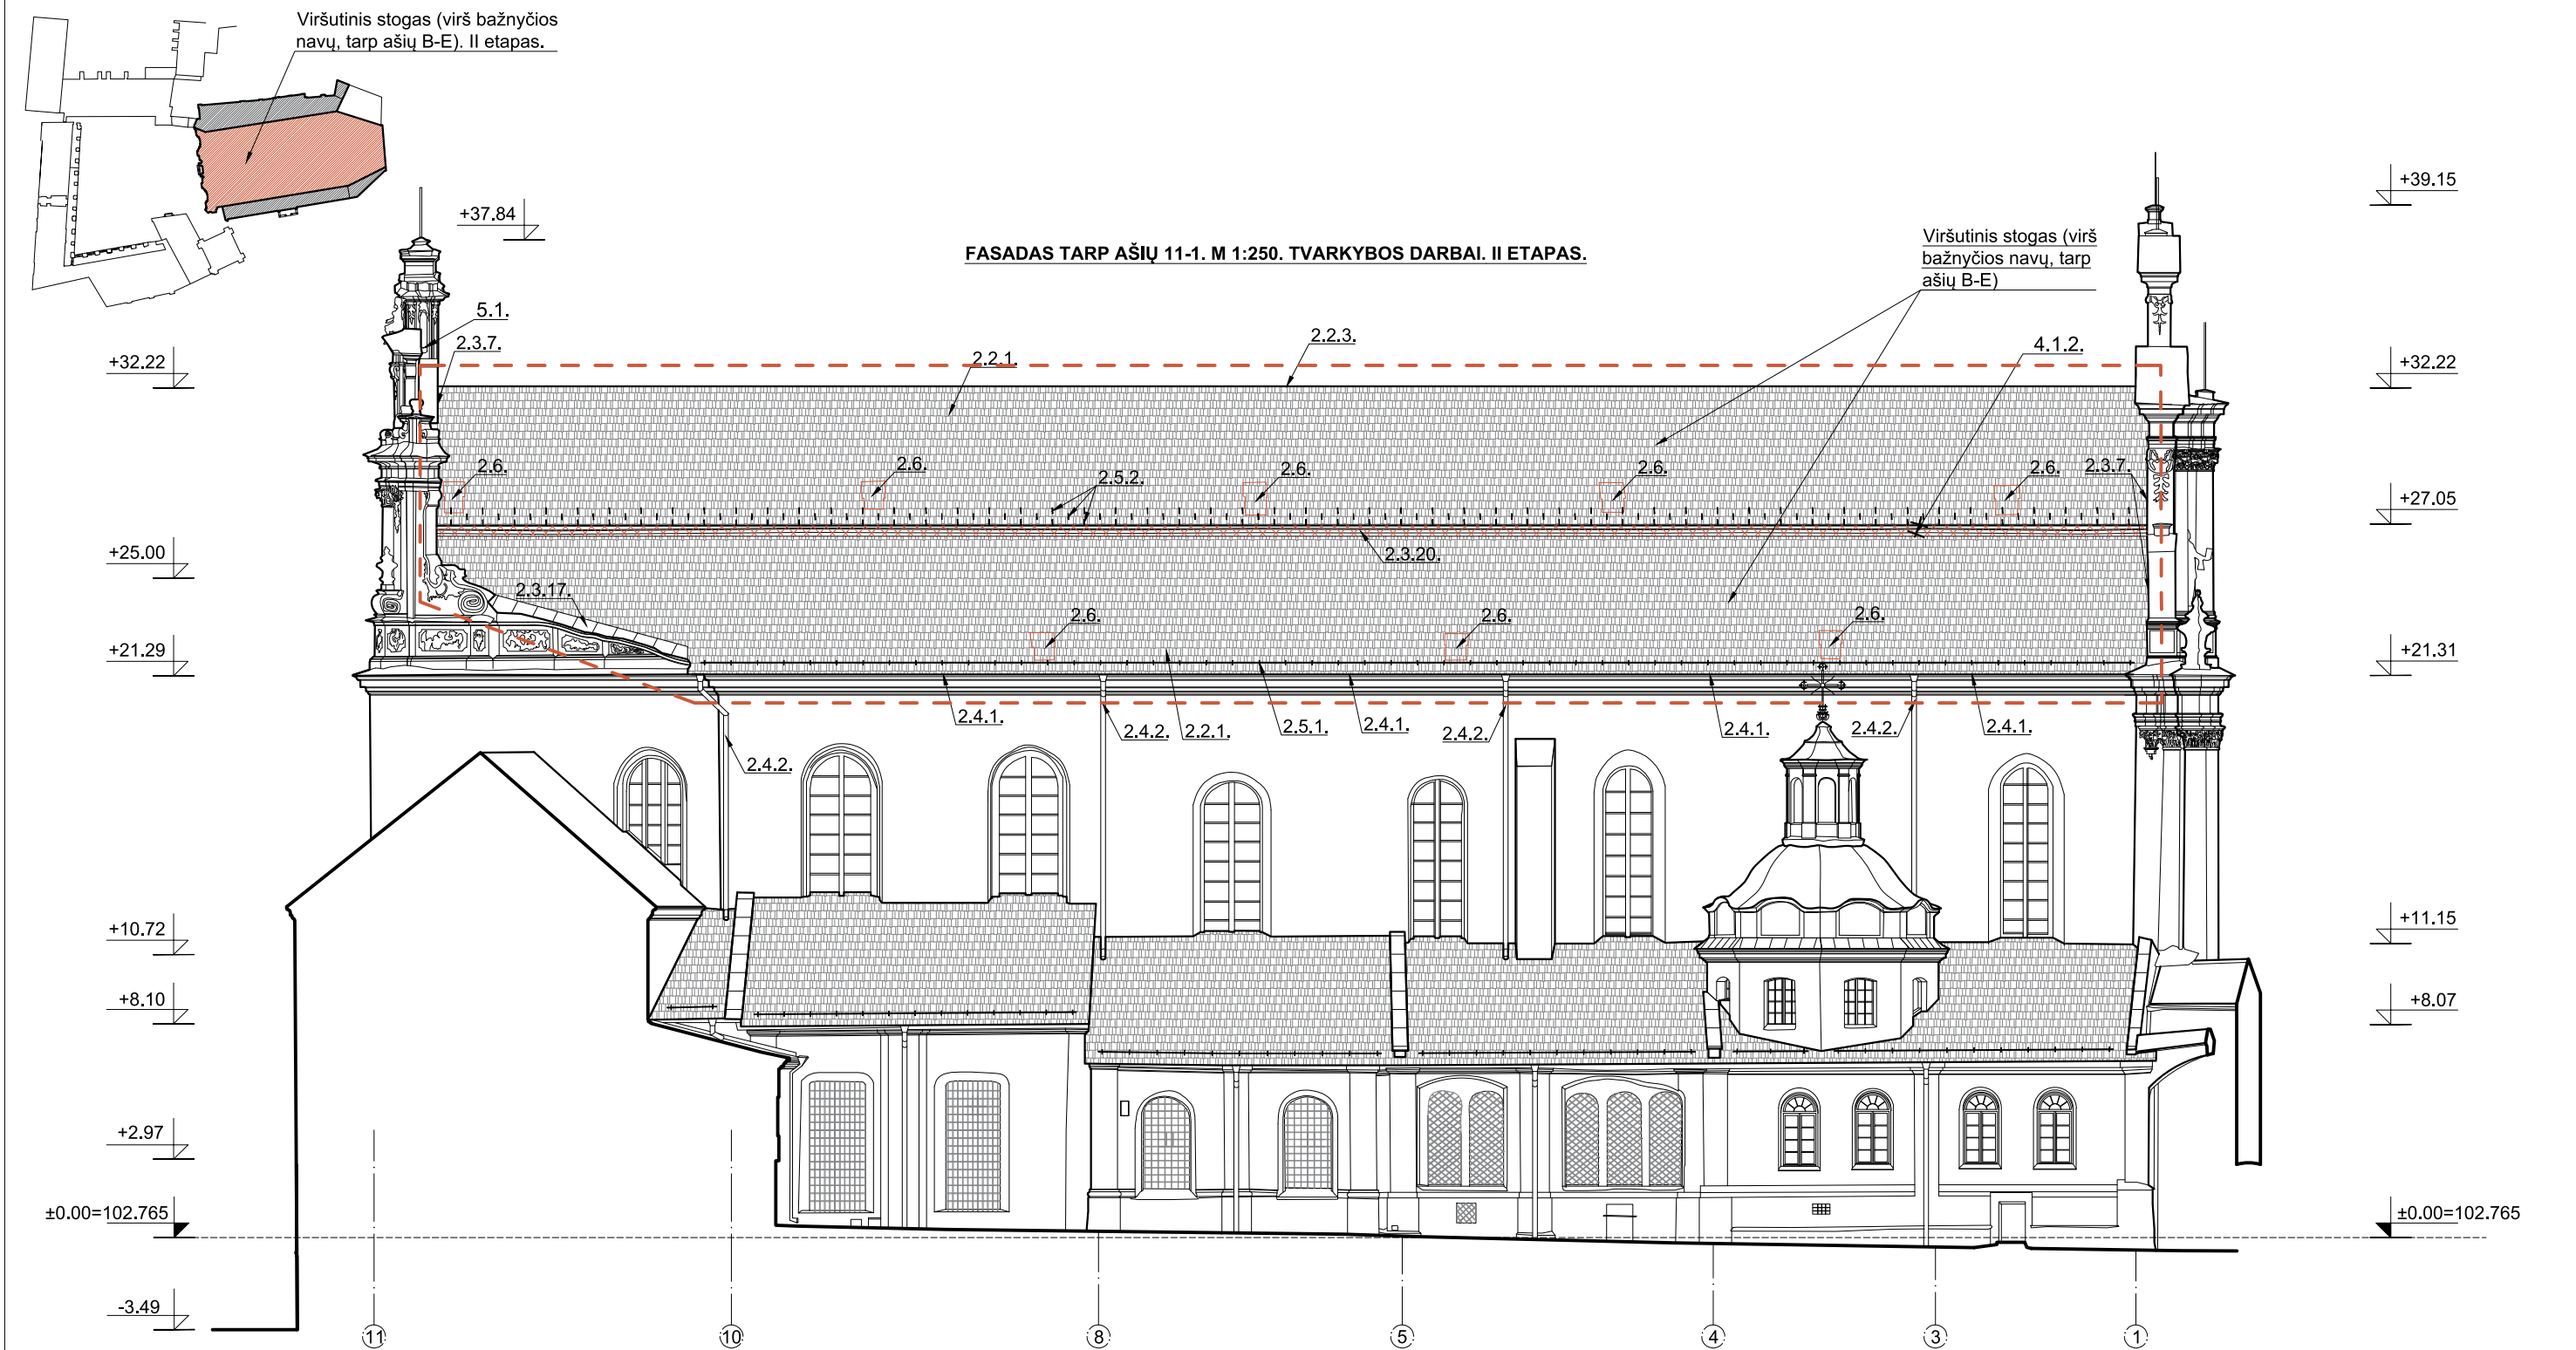

PASTABOS:

- Atliekant darbus numatoma vadovautis:
 - PTR 3.08.01:2013 „Tvarkybos darbų rūšys“.
 - PTR 2.01.02:2006 „Plytų mūras. Bendieji reikalavimai“.
 - PTR 2.02.03:2007 „Akmens mūro ir natūralaus akmens, plytų mūro tvarkyba“.
 - PTR 2.06.01:2010 „Fasadų dekoratyvinių dangų, dekoratyvinio tinko, tinkuotų, dažytų paviršių tvarkyba“.
 - PTR 2.03.01:2010 „Betono, molio, medinių konstrukcijų tvarkyba“.
 - PTR 2.03.01:2010 „Betono, molio, medinių konstrukcijų sutvirtinimas cheminėmis priemonėmis“.
 - PTR 2.11.01.:2010 „Čerpių, skalūno, metalo, medžio, nendrių, šiaudinių ir bituminių dangų tvarkyba“.
- Pažeistų vietų nužymėjimas sąlyginis, tikslios vietos ir restauravimo būdas parenkami įvertinus kiekvienos pažeistos vietos būklę, tvarkybos darbų metu.
- Darbų nužymėjimo numeracija, atitinka žiniaraščio numeraciją.
- Kiekis ir matmenis būtina tikslinti vietoje.

SUTARTINIAI ŽYMĖJIMAI

- II etapo darbų zona.
- 2.3.20. Horizontalaus tinkuoto plytų mūro tarpstogio karnizo restauravimas
- 2.2. Stogo dangos tvarkybos (remonto) darbai. "S" profilio molio čerpės.
- 4.1. Sienų stiprinimas, plyšių mūre surišimas.
- 2.5.1. Įrengiami nauji variniai sniego gaudytuvai. "S" tipo čerpių stogo dangai.
- 2.5.2. Įrengiami metaliniai sniego skirstytuvai. Molio čerpių spalvos.
- 2.6. Ardomi vėlyvi tūriniai stoglangiai.

KVAL. DOK. NR.	 UAB „SENAMIESČIO PROJEKTAI“			STATINIO PROJEKTO PAVADINIMAS Vilniaus universiteto pastatų komplekso, Šv. Jono Krikštytojo ir Šv. Jono apaštalo ir evangelisto bažnyčios (unik. kodas 26848), Šv. Jono g. 12, Vilniuje, tvarkybos (restauravimo, remonto, avarijos grėsmės pašalinimo) darbų projektas.		
A1132/ KPD0869	PV/ PDV	R. Buitkus	2022 08	STATINIO NR. IR PAVADINIMAS Vilniaus universiteto pastatų komplekso Šv. Jono Krikštytojo ir Šv. Jono apaštalo ir evangelisto bažnyčia		
	Arch.	A. Širvys	2022 08	DOKUMENTO PAVADINIMAS Fasadas tarp ašių 11- 1. M1:250. Tvarkybos darbai. II etapas.		
	Arch.	R. Karaliūnaitė	2022 08			
KALBOS TRUMP.	STATYTOJAS(-A) / UŽSAKOVAS(-Ė) VILNIAUS UNIVERSITETAS			DOKUMENTO ŽYMUO SP-0343-20-TvTP-E2-B-03		LAPAS 1
LT						LAPŲ 1