


STOGO PLANAS. M 1:250. TVARKYBOS DARBAI. III ETAPAS.

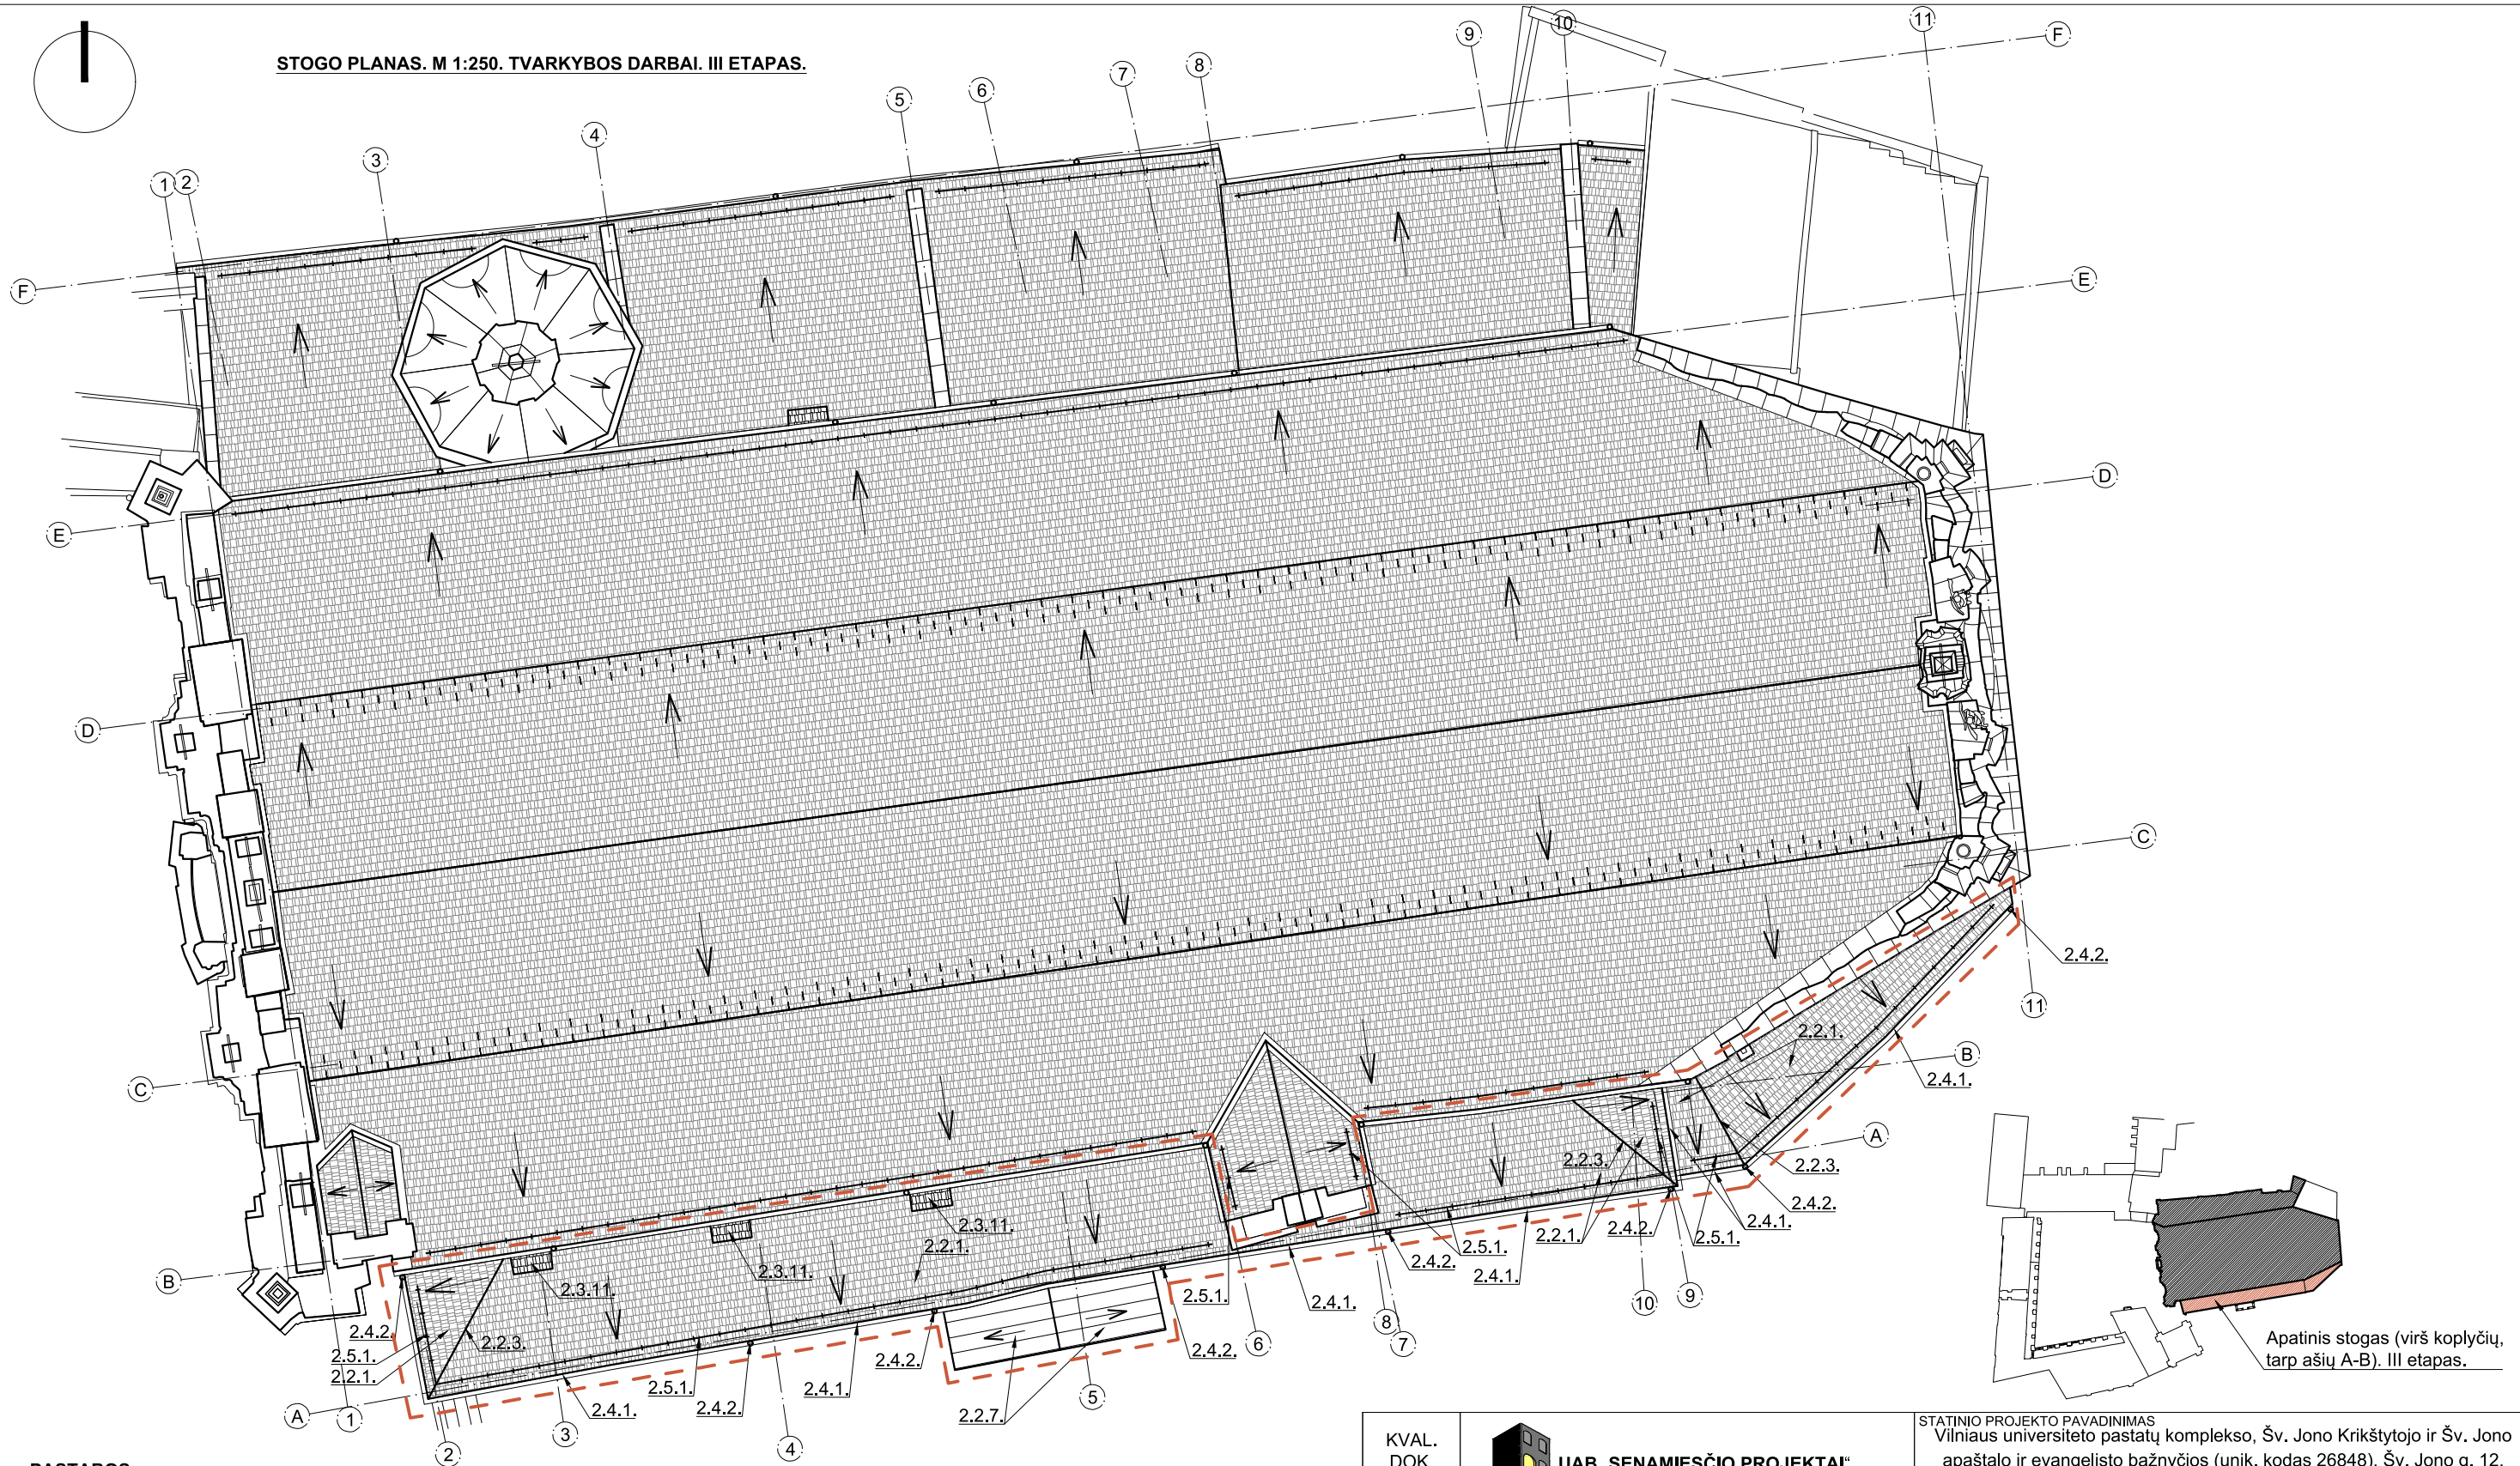

PASTABOS:

- Atliekant darbus numatoma vadovautis:
 - PTR 3.08.01:2013 „Tvarkybos darbų rūšys“.
 - PTR 2.01.02:2006 „Plytų mūras. Bendieji reikalavimai“.
 - PTR 2.02.03:2007 „Akmens mūro ir natūralaus akmens, plytų mūro tvarkyba“.
 - PTR 2.06.01:2010 „Fasadų dekoratyvinių dangų, dekoratyvinio tinko, tinkuotų, dažytų paviršių tvarkyba“.
 - PTR 2.03.01:2010 „Betono, molio, medinių konstrukcijų tvarkyba“.
 - PTR 2.03.01:2010 „Betono, molio, medinių konstrukcijų sutvirtinimas cheminėmis priemonėmis“.
 - PTR 2.11.01.:2010 „Čerpių, skalūno, metalo, medžio, nendrių, šiaudinių ir bituminių dangų tvarkyba“.
- Pažeistų vietų nužymėjimas sąlyginis, tikslios vietos ir restauravimo būdas parenkami įvertinus kiekvienos pažeistos vietos būklę, tvarkybos darbų metu.
- Darbų nužymėjimo numeracija, atitinka žiniaraščio numeraciją.
- Kiekis ir matmenis būtina tikslinti vietoje.

SUTARTINIAI ŽYMĖJIMAI

- III etapo darbų zona.
- 2.2. Stogo dangos tvarkybos (remonto) darbai. "S" profilio molio čerpės.
- 2.3.11. Kontraforsų viršutinės dalys. "Bebro uodegos" tipo molio čerpių ant skiedinio įrengimas.
- 2.3. Apskardinių tvarkybos (remonto) darbai. Keičiami sunykę ir pažeisti apskardinimai.
- 2.5.1. Įrengiami nauji variniai sniego gaudytuvai "S" tipo čerpių stogo dangai.

KVAL. DOK. NR.	 UAB „SENAMIESČIO PROJEKTAI“			STATINIO PROJEKTO PAVADINIMAS Vilniaus universiteto pastatų komplekso, Šv. Jono Krikštytojo ir Šv. Jono apaštalo ir evangelisto bažnyčios (unik. kodas 26848), Šv. Jono g. 12, Vilniuje, tvarkybos (restauravimo, remonto, avarijos grėsmės pašalinimo) darbų projektas.		
A1132/KPD0869	PV/ PDV	R. Buitkus	2022 08	STATINIO NR. IR PAVADINIMAS Vilniaus universiteto pastatų komplekso Šv. Jono Krikštytojo ir Šv. Jono apaštalo ir evangelisto bažnyčia		
	Arch.	A. Širvys	2022 08	DOKUMENTO PAVADINIMAS Stogo planas. M 1:250. Tvarkybos darbai. III etapas.		
	Arch.	R. Karaliūnaitė	2022 08			
				DOKUMENTO ŽYMUO SP-0343-20-TvTP-E3-B-01		
KALBOS TRUMP.	STATYTOJAS(-A) / UŽSAKOVAS(-Ė) VILNIAUS UNIVERSITETAS			LAPAS	LAPŲ	
LT				1	1	

