



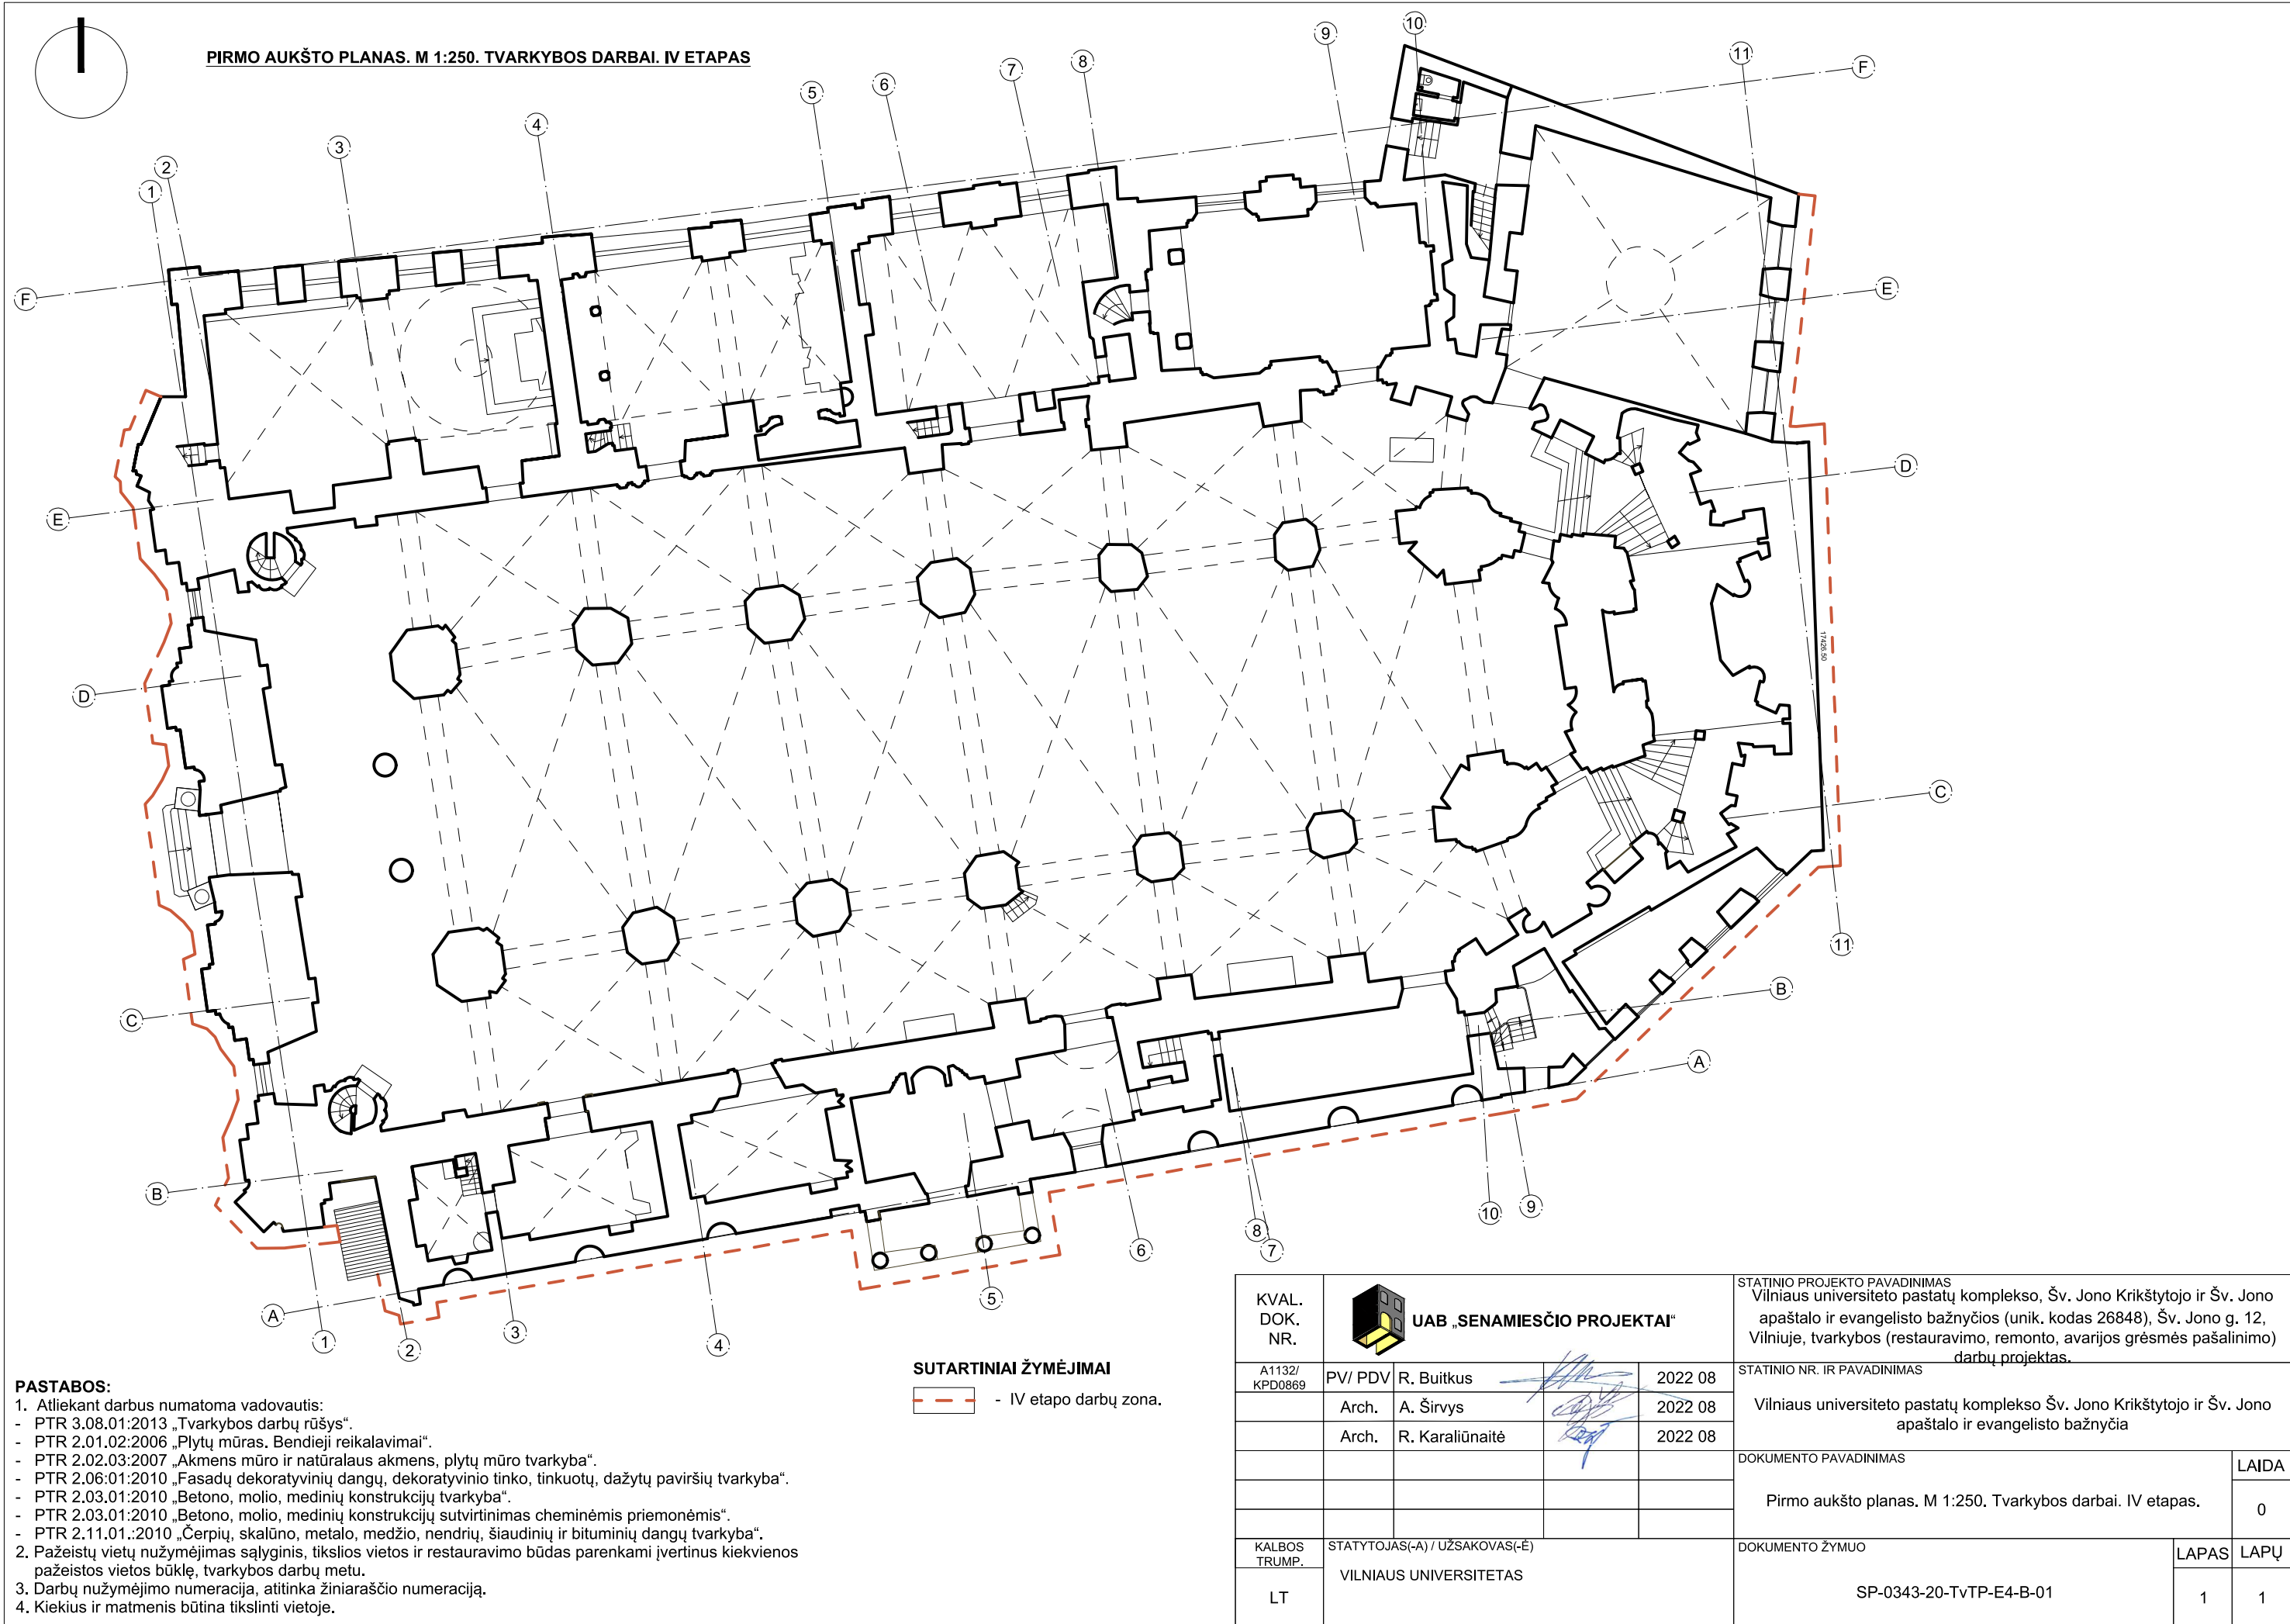

FASADAS TARP AŠIŲ 1-11. M 1:250. TVARKYBOS DARBAI. IV ETAPAS.

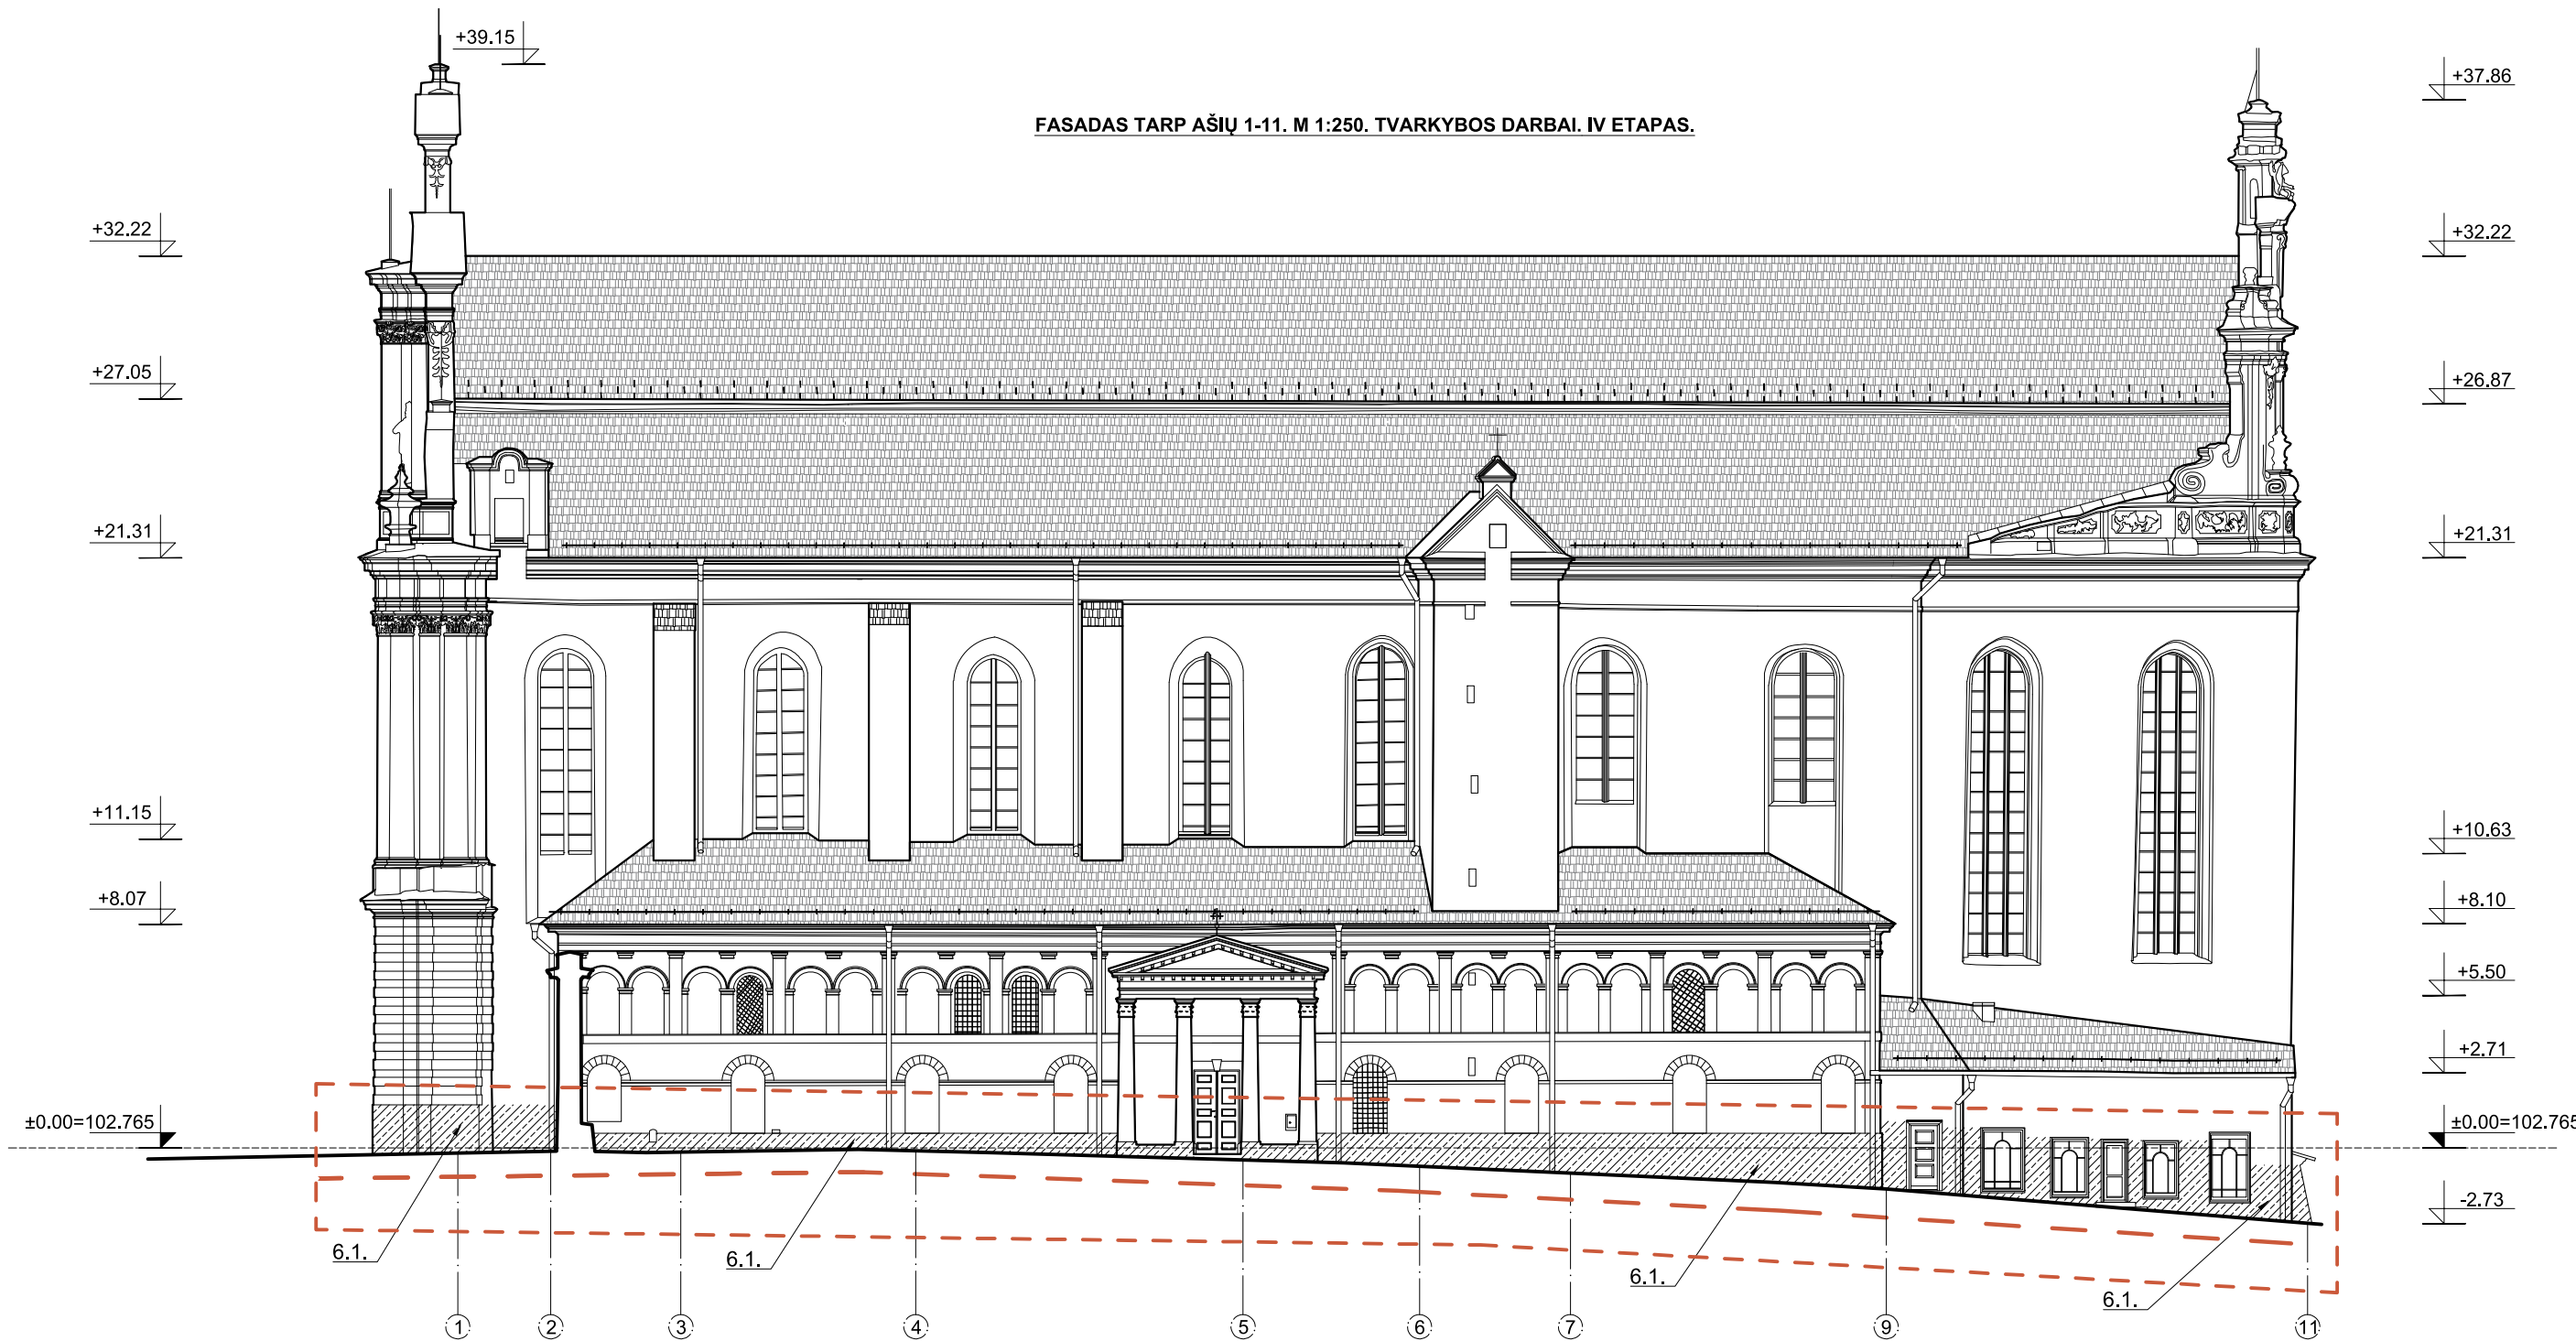

PASTABOS:


- Atliekant darbus numatoma vadovautis:
 - PTR 3.08.01:2013 „Tvarkybos darbų rūšys“.
 - PTR 2.01.02:2006 „Plytų mūras. Bendieji reikalavimai“.
 - PTR 2.02.03:2007 „Akmens mūro ir natūralaus akmens, plytų mūro tvarkyba“.
 - PTR 2.06.01:2010 „Fasadų dekoratyvinių dangų, dekoratyvinio tinko, tinkuotų, dažytų paviršių tvarkyba“.
 - PTR 2.03.01:2010 „Betono, molio, medinių konstrukcijų tvarkyba“.
 - PTR 2.03.01:2010 „Betono, molio, medinių konstrukcijų sutvirtinimas cheminėmis priemonėmis“.
 - PTR 2.11.01.:2010 „Čerpių, skalūno, metalo, medžio, nendrių, šiaudinių ir bituminių dangų tvarkyba“.
- Pažeistų vietų nužymėjimas sąlyginis, tikslios vietos ir restauravimo būdas parenkami įvertinus kiekvienos pažeistos vietos būklę, tvarkybos darbų metu.
- Darbų nužymėjimo numeracija, atitinka žiniaraščio numeraciją.
- Kiekis ir matmenis būtina tikslinti vietoje.

SUTARTINIAI ŽYMĖJIMAI

- IV etapo darbų zona.
- 1.1. Pamato mūro tvarkybos (restauravimo, remonto) ir izoliavimo darbai.
- 6.1. Cokolio tinkuoto (lygaus tinko) plytų mūro paviršiaus restauravimas.

KVAL. DOK. NR.	 UAB „SENAMIESČIO PROJEKTAI“			STATINIO PROJEKTO PAVADINIMAS Vilniaus universiteto pastatų komplekso, Šv. Jono Krikštytojo ir Šv. Jono apaštalo ir evangelisto bažnyčios (unik. kodas 26848), Šv. Jono g. 12, Vilniuje, tvarkybos (restauravimo, remonto, avarijos grėsmės pašalinimo) darbų projektas.		
A1132/ KPD0869	PV/ PDV	R. Buitkus	2022 08	STATINIO NR. IR PAVADINIMAS Vilniaus universiteto pastatų komplekso Šv. Jono Krikštytojo ir Šv. Jono apaštalo ir evangelisto bažnyčia		
	Arch.	A. Širvys	2022 08	DOKUMENTO PAVADINIMAS Fasadas tarp ašių 1- 11. M 1:250. Tvarkybos darbai. IV etapas.		
	Arch.	R. Karaliūnaitė	2022 08			
				DOKUMENTO ŽYMUO SP-0343-20-TvTP-E4-B-02		
KALBOS TRUMP.	STATYTOJAS(-A) / UŽSAKOVAS(-Ė) VILNIAUS UNIVERSITETAS			LAPAS	LAPŲ	
LT				1	1	

FASADAS TARP AŠIŲ F-A. M 1:250. TVARKYBOS DARBAI. IV ETAPAS.

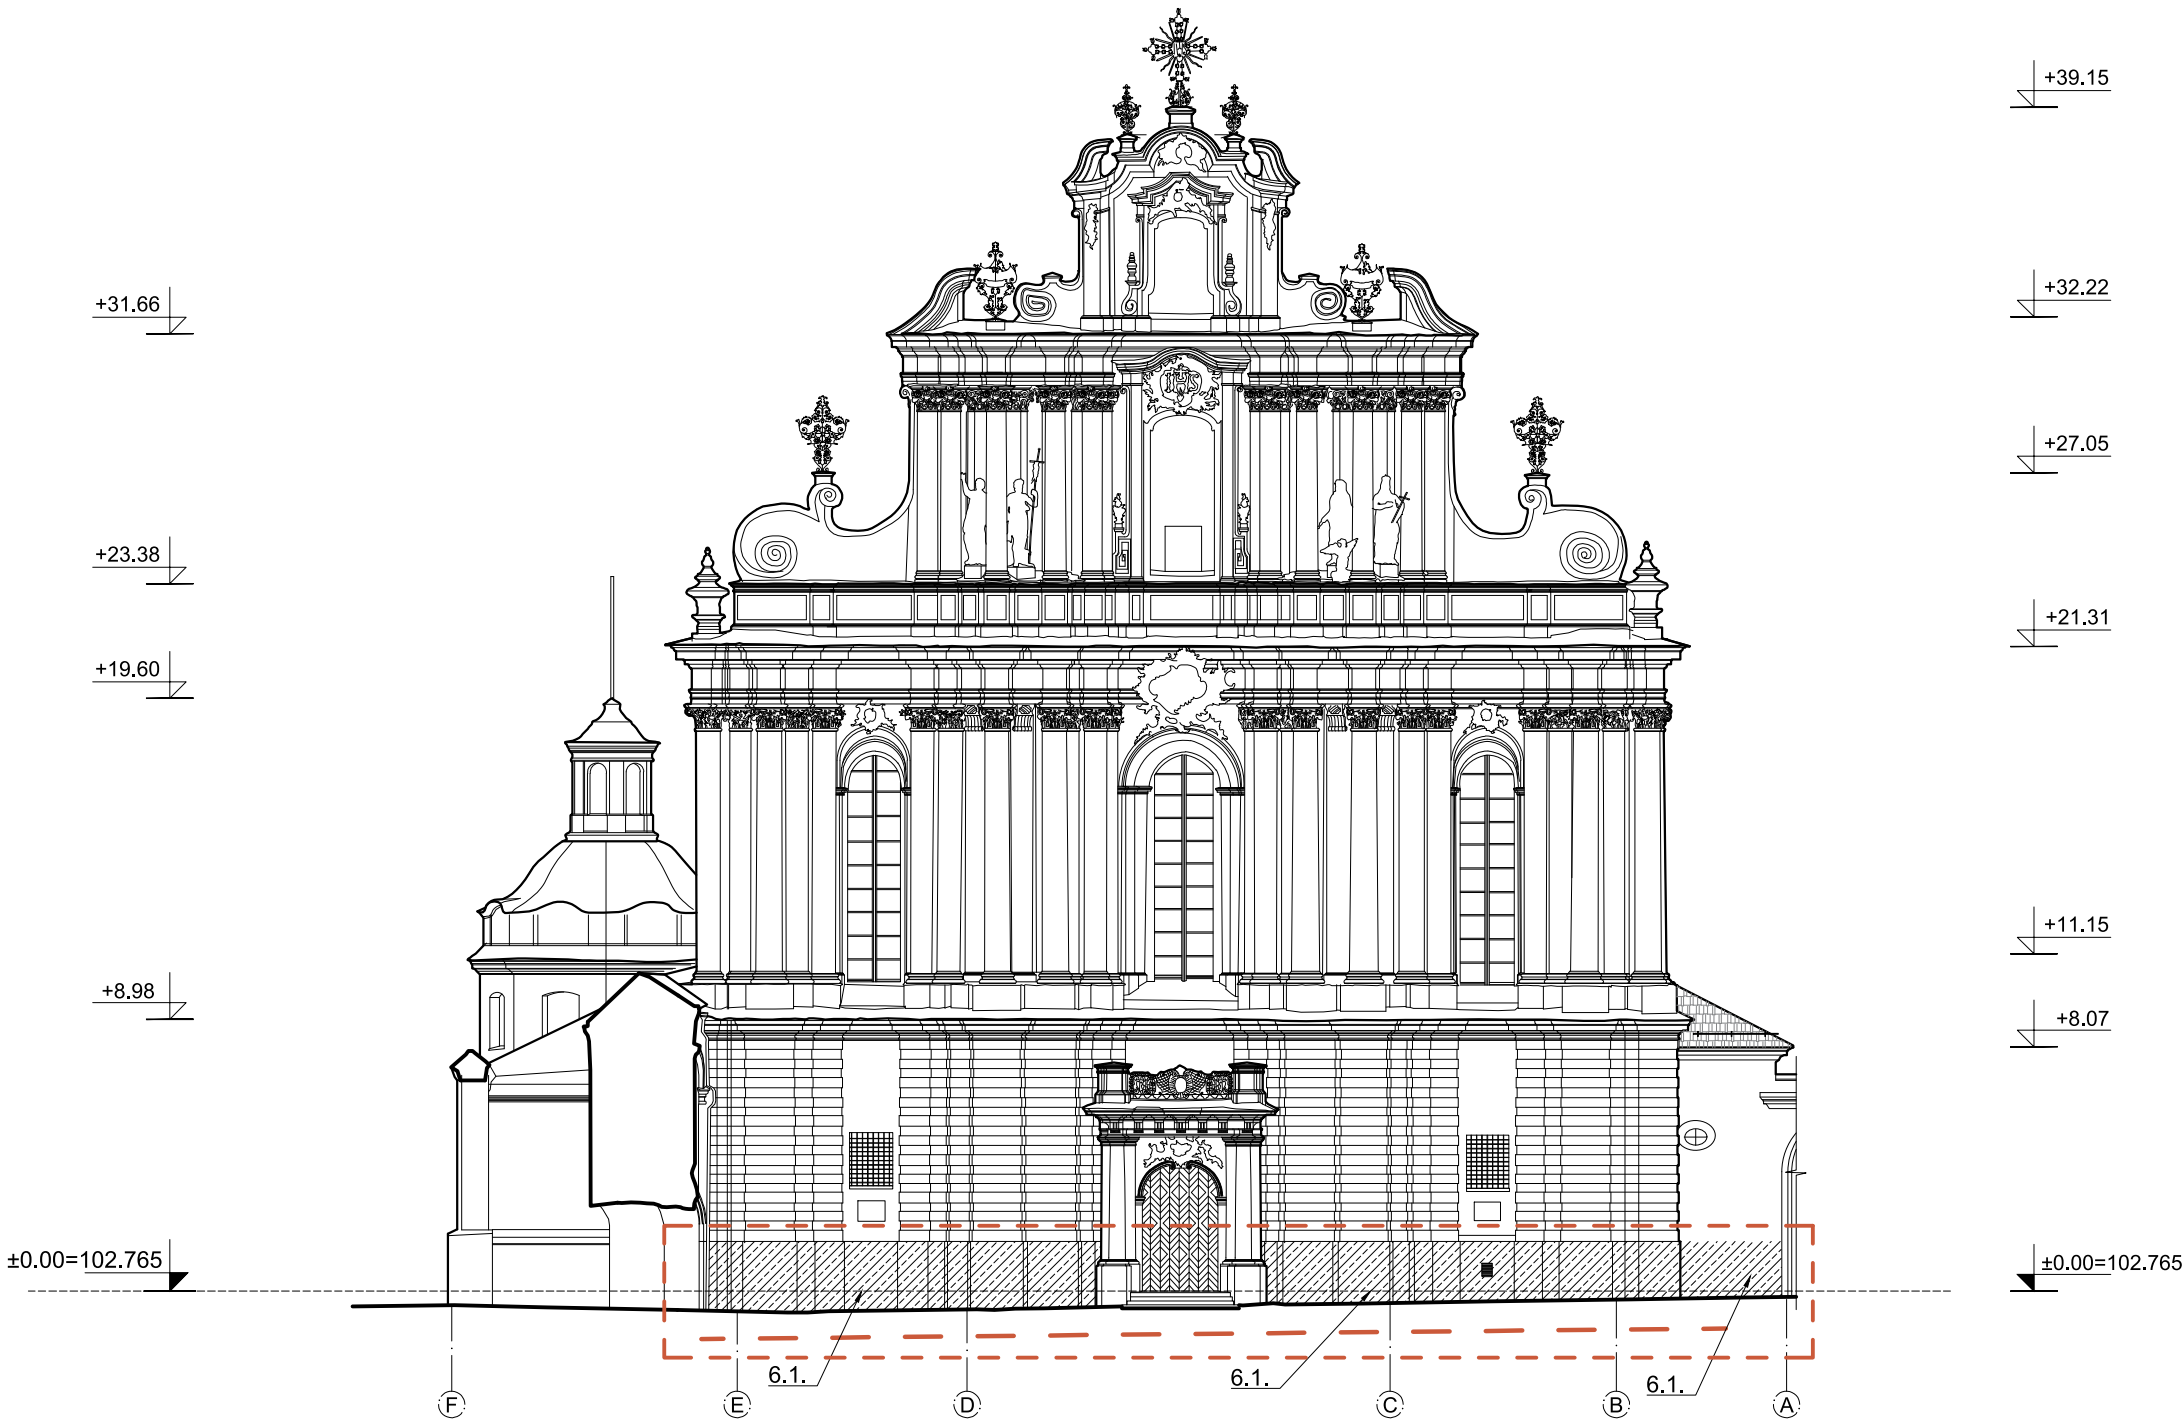

PASTABOS:


- Atliekant darbus numatoma vadovautis:
 - PTR 3.08.01:2013 „Tvarkybos darbų rūšys“.
 - PTR 2.01.02:2006 „Plytų mūras. Bendieji reikalavimai“.
 - PTR 2.02.03:2007 „Akmens mūro ir natūralaus akmens, plytų mūro tvarkyba“.
 - PTR 2.06:01:2010 „Fasadų dekoratyvinių dangų, dekoratyvinio tinko, tinkuotų, dažytų paviršių tvarkyba“.
 - PTR 2.03.01:2010 „Betono, molio, medinių konstrukcijų tvarkyba“.
 - PTR 2.03.01:2010 „Betono, molio, medinių konstrukcijų sutvirtinimas cheminėmis priemonėmis“.
 - PTR 2.11.01.:2010 „Čerpių, skalūno, metalo, medžio, nendrių, šiaudinių ir bituminių dangų tvarkyba“.
- Pažeistų vietų nužymėjimas sąlyginis, tikslios vietos ir restauravimo būdas parenkami įvertinus kiekvienos pažeistos vietos būklę, tvarkybos darbų metu.
- Darbų nužymėjimo numeracija, atitinka žiniaraščio numeraciją.
- Kiekis ir matmenis būtina tikslinti vietoje.

SUTARTINIAI ŽYMĖJIMAI

- IV etapo darbų zona.
- 1.1. Pamato mūro tvarkybos (restauravimo, remonto) ir izoliavimo darbai.
- 6.1. Cokolio tinkuoto (lygaus tinko) plytų mūro paviršiaus restauravimas.

KVAL. DOK. NR.	 UAB „SENAMIESČIO PROJEKTAI“				STATINIO PROJEKTO PAVADINIMAS Vilniaus universiteto pastatų komplekso, Šv. Jono Krikštytojo ir Šv. Jono apaštalo ir evangelisto bažnyčios (unik. kodas 26848), Šv. Jono g. 12, Vilniuje, tvarkybos (restauravimo, remonto, avarijos grėsmės pašalinimo) darbų projektas.		
	A1132/ KPD0869	PV/ PDV	R. Buitkus	2022 08	STATINIO NR. IR PAVADINIMAS Vilniaus universiteto pastatų komplekso Šv. Jono Krikštytojo ir Šv. Jono apaštalo ir evangelisto bažnyčia		
		Arch.	A. Širvys	2022 08	DOKUMENTO PAVADINIMAS Fasadas tarp ašių F- A. M1:250. Tvarkybos darbai. IV etapas.		
		Arch.	R. Karaliūnaitė	2022 08			
KALBOS TRUMP.	STATYTOJAS(-A) / UŽSAKOVAS(-Ė) VILNIAUS UNIVERSITETAS				DOKUMENTO ŽYMUO SP-0343-20-TvTP-E4-B-03		LAPAS 1
LT							LAPŲ 1

FASADAS TARP AŠIŲ A-E. M 1:250. TVARKYBOS DARBAI. IV ETAPAS.

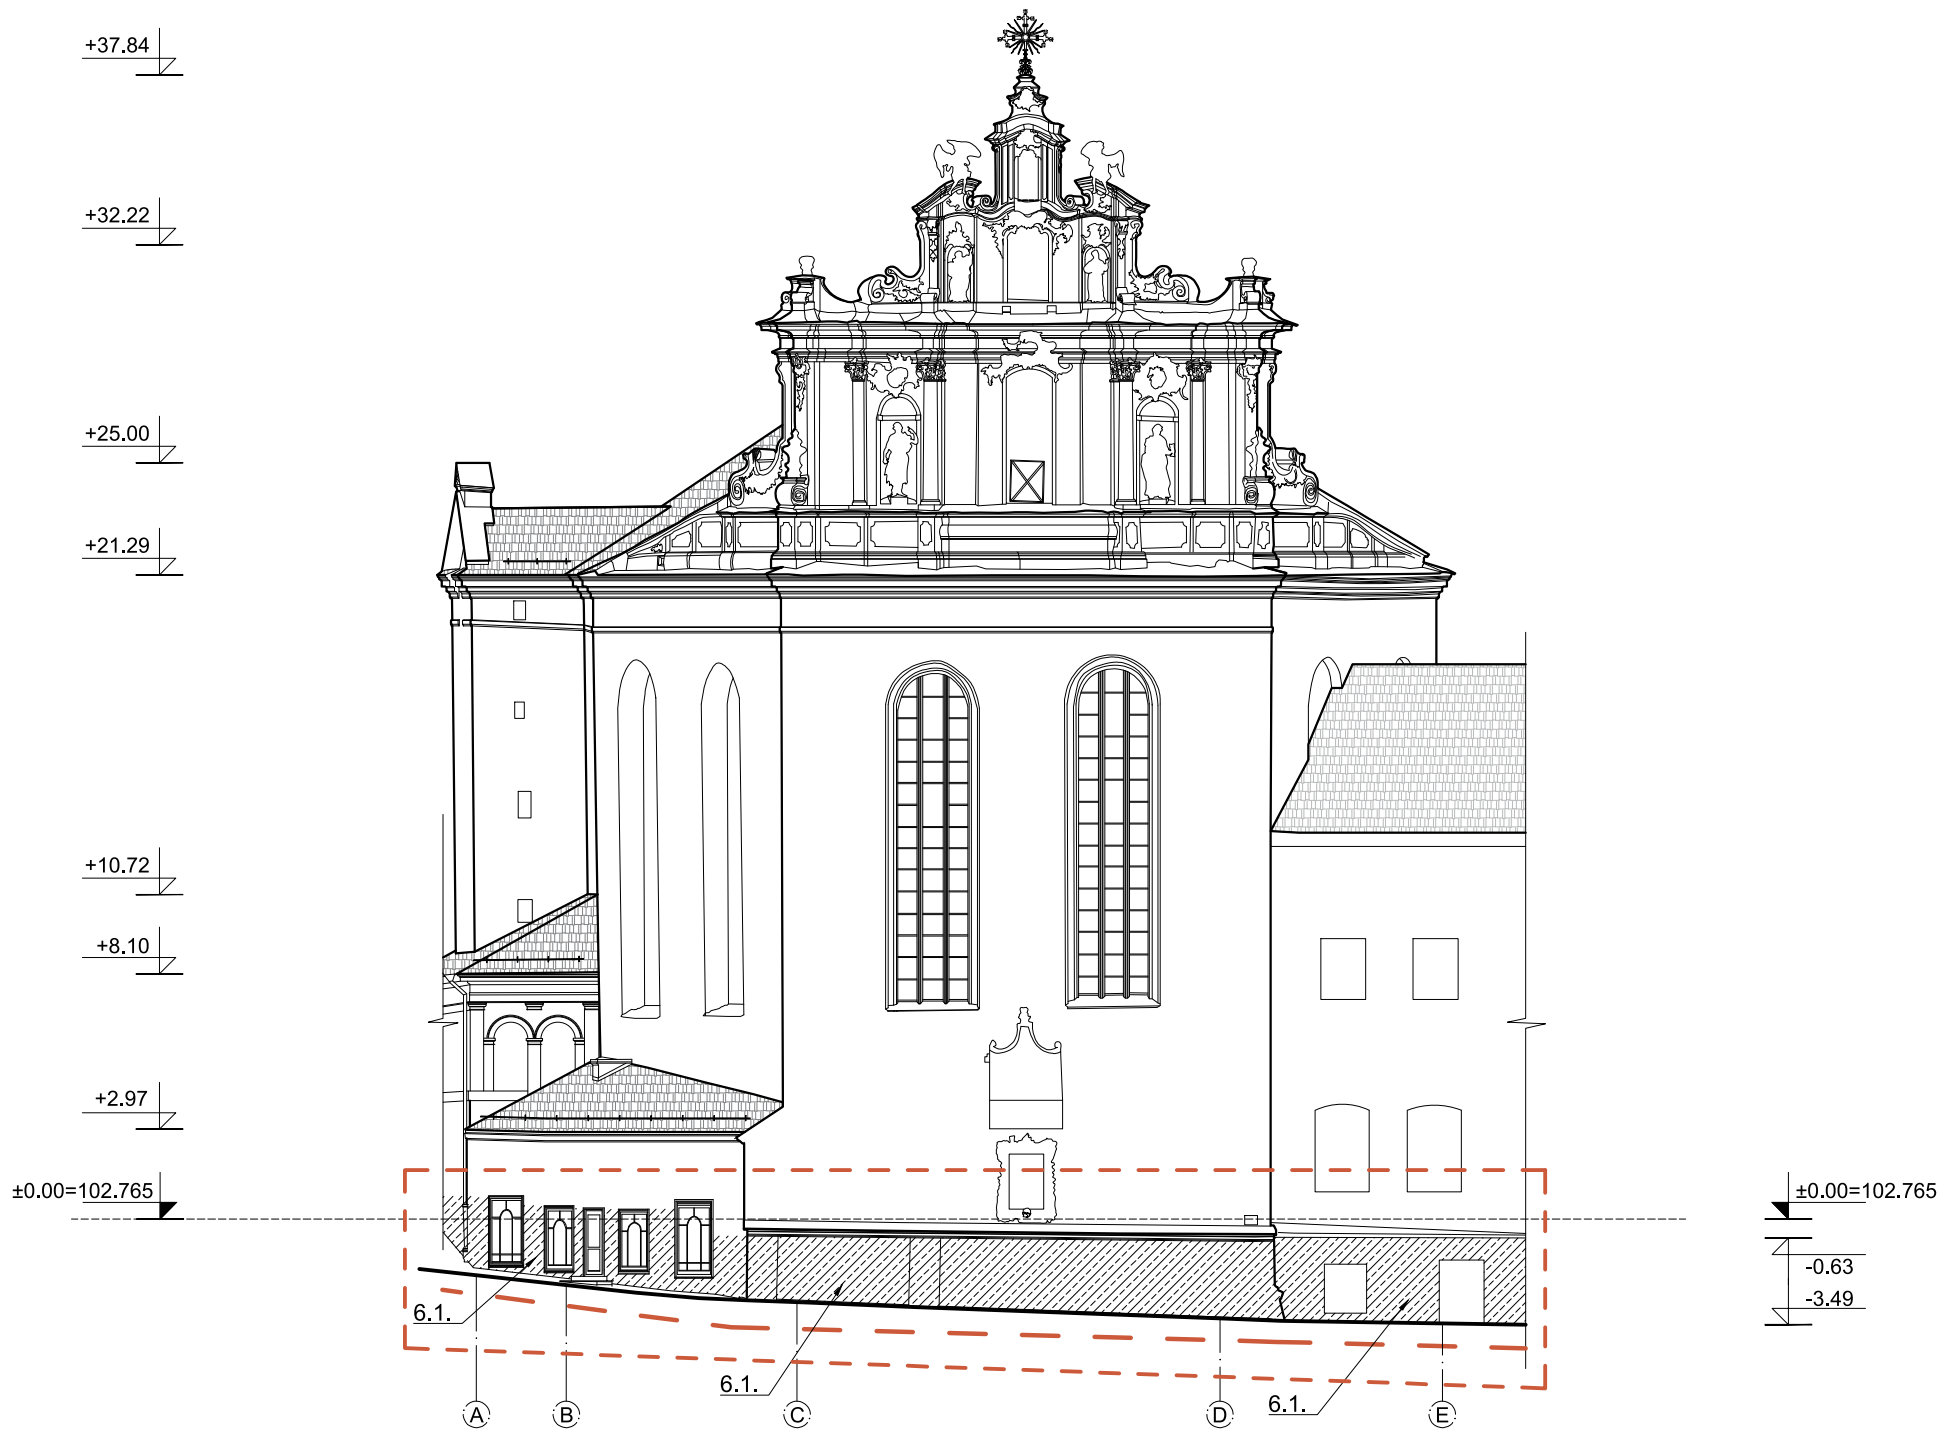

PASTABOS:

- Atliekant darbus numatoma vadovautis:
 - PTR 3.08.01:2013 „Tvarkybos darbų rūšys“.
 - PTR 2.01.02:2006 „Plytų mūras. Bendieji reikalavimai“.
 - PTR 2.02.03:2007 „Akmens mūro ir natūralaus akmens, plytų mūro tvarkyba“.
 - PTR 2.06:01:2010 „Fasadų dekoratyvinių dangų, dekoratyvinio tinko, tinkuotų, dažytų paviršių tvarkyba“.
 - PTR 2.03.01:2010 „Betono, molio, medinių konstrukcijų tvarkyba“.
 - PTR 2.03.01:2010 „Betono, molio, medinių konstrukcijų sutvirtinimas cheminėmis priemonėmis“.
 - PTR 2.11.01.:2010 „Čerpių, skalūno, metalo, medžio, nendrių, šiaudinių ir bituminių dangų tvarkyba“.
- Pažeistų vietų nužymėjimas sąlyginis, tikslios vietos ir restauravimo būdas parenkami įvertinus kiekvienos pažeistos vietos būklę, tvarkybos darbų metu.
- Darbų nužymėjimo numeracija, atitinka žiniaraščio numeraciją.
- Kiekis ir matmenis būtina tikslinti vietoje.

SUTARTINIAI ŽYMĖJIMAI

- IV etapo darbų zona.
- 1.1. Pamato mūro tvarkybos (restauravimo, remonto) ir izoliavimo darbai.
- 6.1. Cokolio tinkuoto (lygaus tinko) plytų mūro paviršiaus restauravimas.

KVAL. DOK. NR.	 UAB „SENAMIESČIO PROJEKTAI“				STATINIO PROJEKTO PAVADINIMAS Vilniaus universiteto pastatų komplekso, Šv. Jono Krikštytojo ir Šv. Jono apaštalo ir evangelisto bažnyčios (unik. kodas 26848), Šv. Jono g. 12, Vilniuje, tvarkybos (restauravimo, remonto, avarijos grėsmės pašalinimo) darbų projektas.		
A1132/ KPD0869	PV/ PDV	R. Buitkus		2022 08	STATINIO NR. IR PAVADINIMAS		
	Arch.	A. Širvys		2022 08	Vilniaus universiteto pastatų komplekso Šv. Jono Krikštytojo ir Šv. Jono apaštalo ir evangelisto bažnyčia		
	Arch.	R. Karaliūnaitė		2022 08			
					DOKUMENTO PAVADINIMAS		LAIDA
					Fasadas tarp ašių A- E. M 1:250. Tvarkybos darbai. IV etapas.		0
KALBOS TRUMP.	STATYTOJAS(-A) / UŽSAKOVAS(-Ė)				DOKUMENTO ŽYMUO		LAPAS
LT	VILNIAUS UNIVERSITETAS				SP-0343-20-TvTP-E4-B-04		LAPŲ
						1	1