







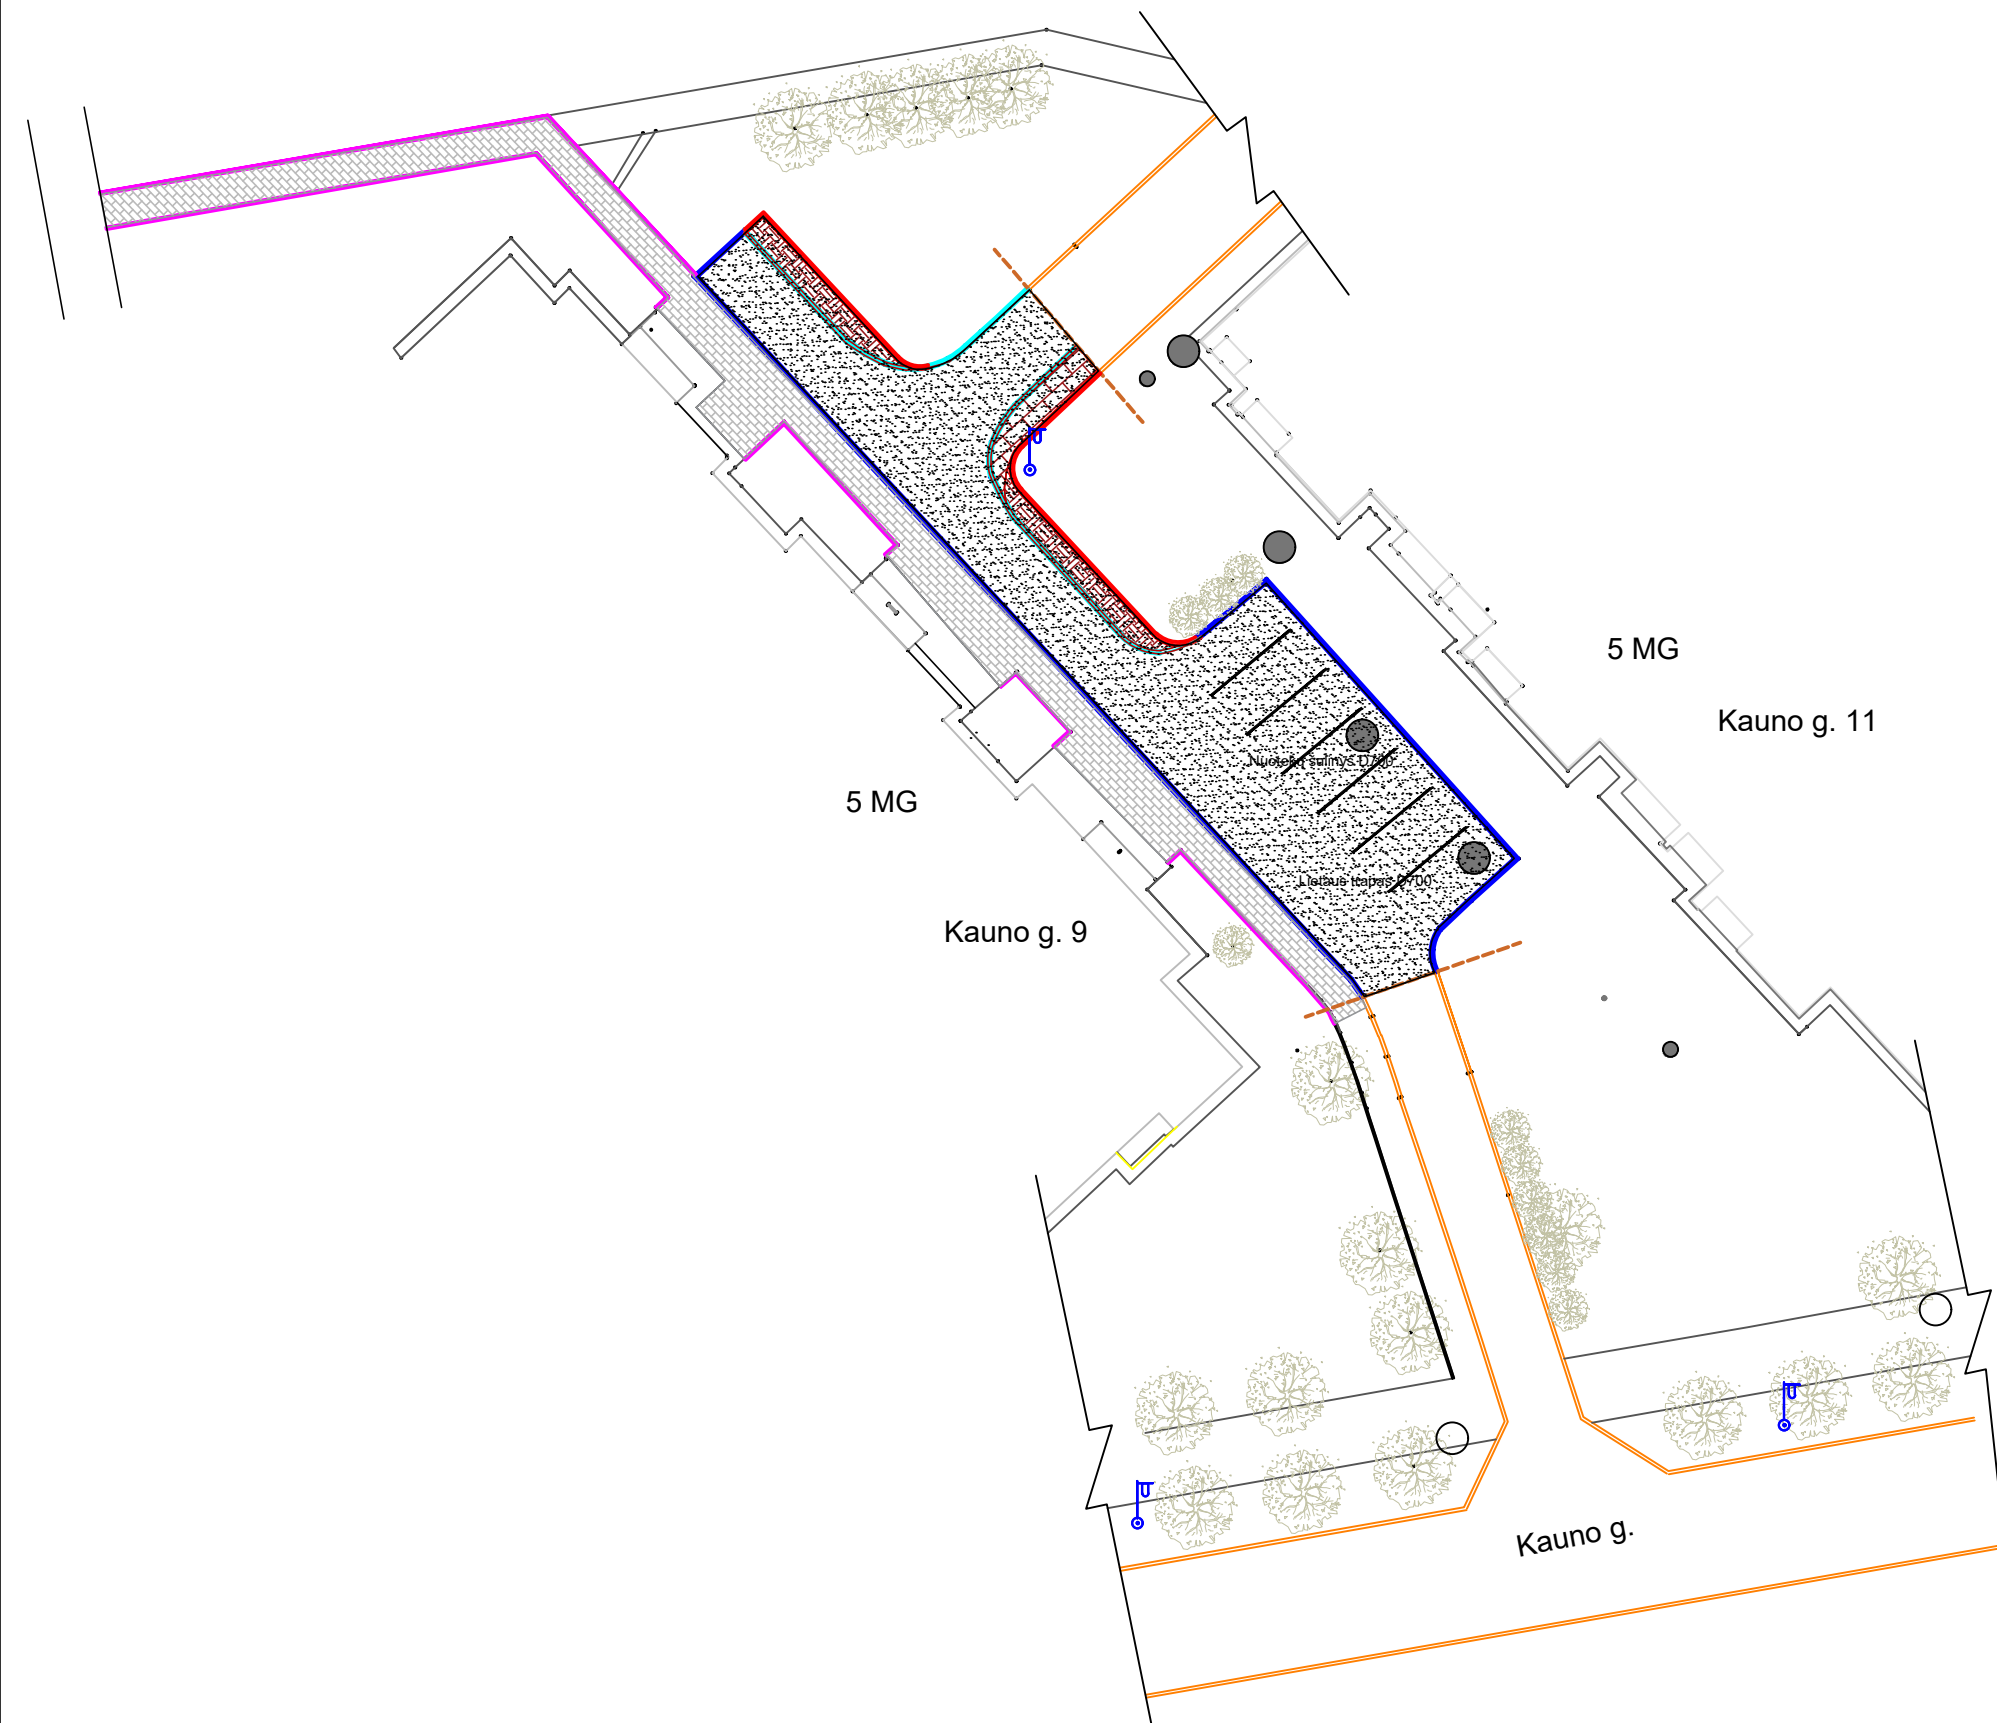

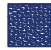

# Kauno g. 9 Preliuminari numatomų darbų schema



-  Įrengiama vidutinė. 6 cm storio SP11 Asfalto danga. 330 m<sup>2</sup>
-  Nuvelėnuojama 20 m<sup>2</sup>.  
Pašalinamas netinkamas gruntas 6 m<sup>3</sup>  
Įrengiamas 20 cm 0-45 dolomitinės skaldos pagrindas po asfalto danga. 20 m<sup>2</sup>.
-  Demontuojamos dangos, 500x500 šaligatvio plytelės 10 m<sup>2</sup>.  
Pašalinamas netinkamas gruntas 3m<sup>3</sup>  
Įrengiamas 30 cm 0-45 dolomitinės skaldos pagrindas po dangomis 10 m<sup>2</sup>.
-  Esamoje vietoje įrengiami nauji kelio bortai ant 10 cm betono pagrindo. 78 m 100x15x22
-  Demontuojami kelio bortai 39m
-  Naujai numatytoje vietoje įrengiami nauji kelio bortai ant 10 cm betono pagrindo 31m. 100x15x22
-  Demontuojami ir į tą pačią vietą įrengiami nauji vejos bortai 90m ant 5cm betono pagrindo. 100x8x20
-  Demontuojamos esamos šaligatvio plytelės 500x500. Įrengiamos pilkos spalvos 100x200x60 šaligatvio trinkelės ant išlyginamojo dolomitinių atsijų pasluoksnio 150 m<sup>2</sup>
-  Įrengiami nauji nuotekų šulinių dangčiai 40T  
Buitinių nuotekų x 1 D700  
Lietaus grotelės x 1 D700