


Sutartinis žymėjimas:



- Žaidimų įrenginių vietos su apsaugos zonomis

— Tvarkomos teritorijos riba

Techninės specifikacijos 3.1 priedas
„Tvarkomos kiemo dalies planas“

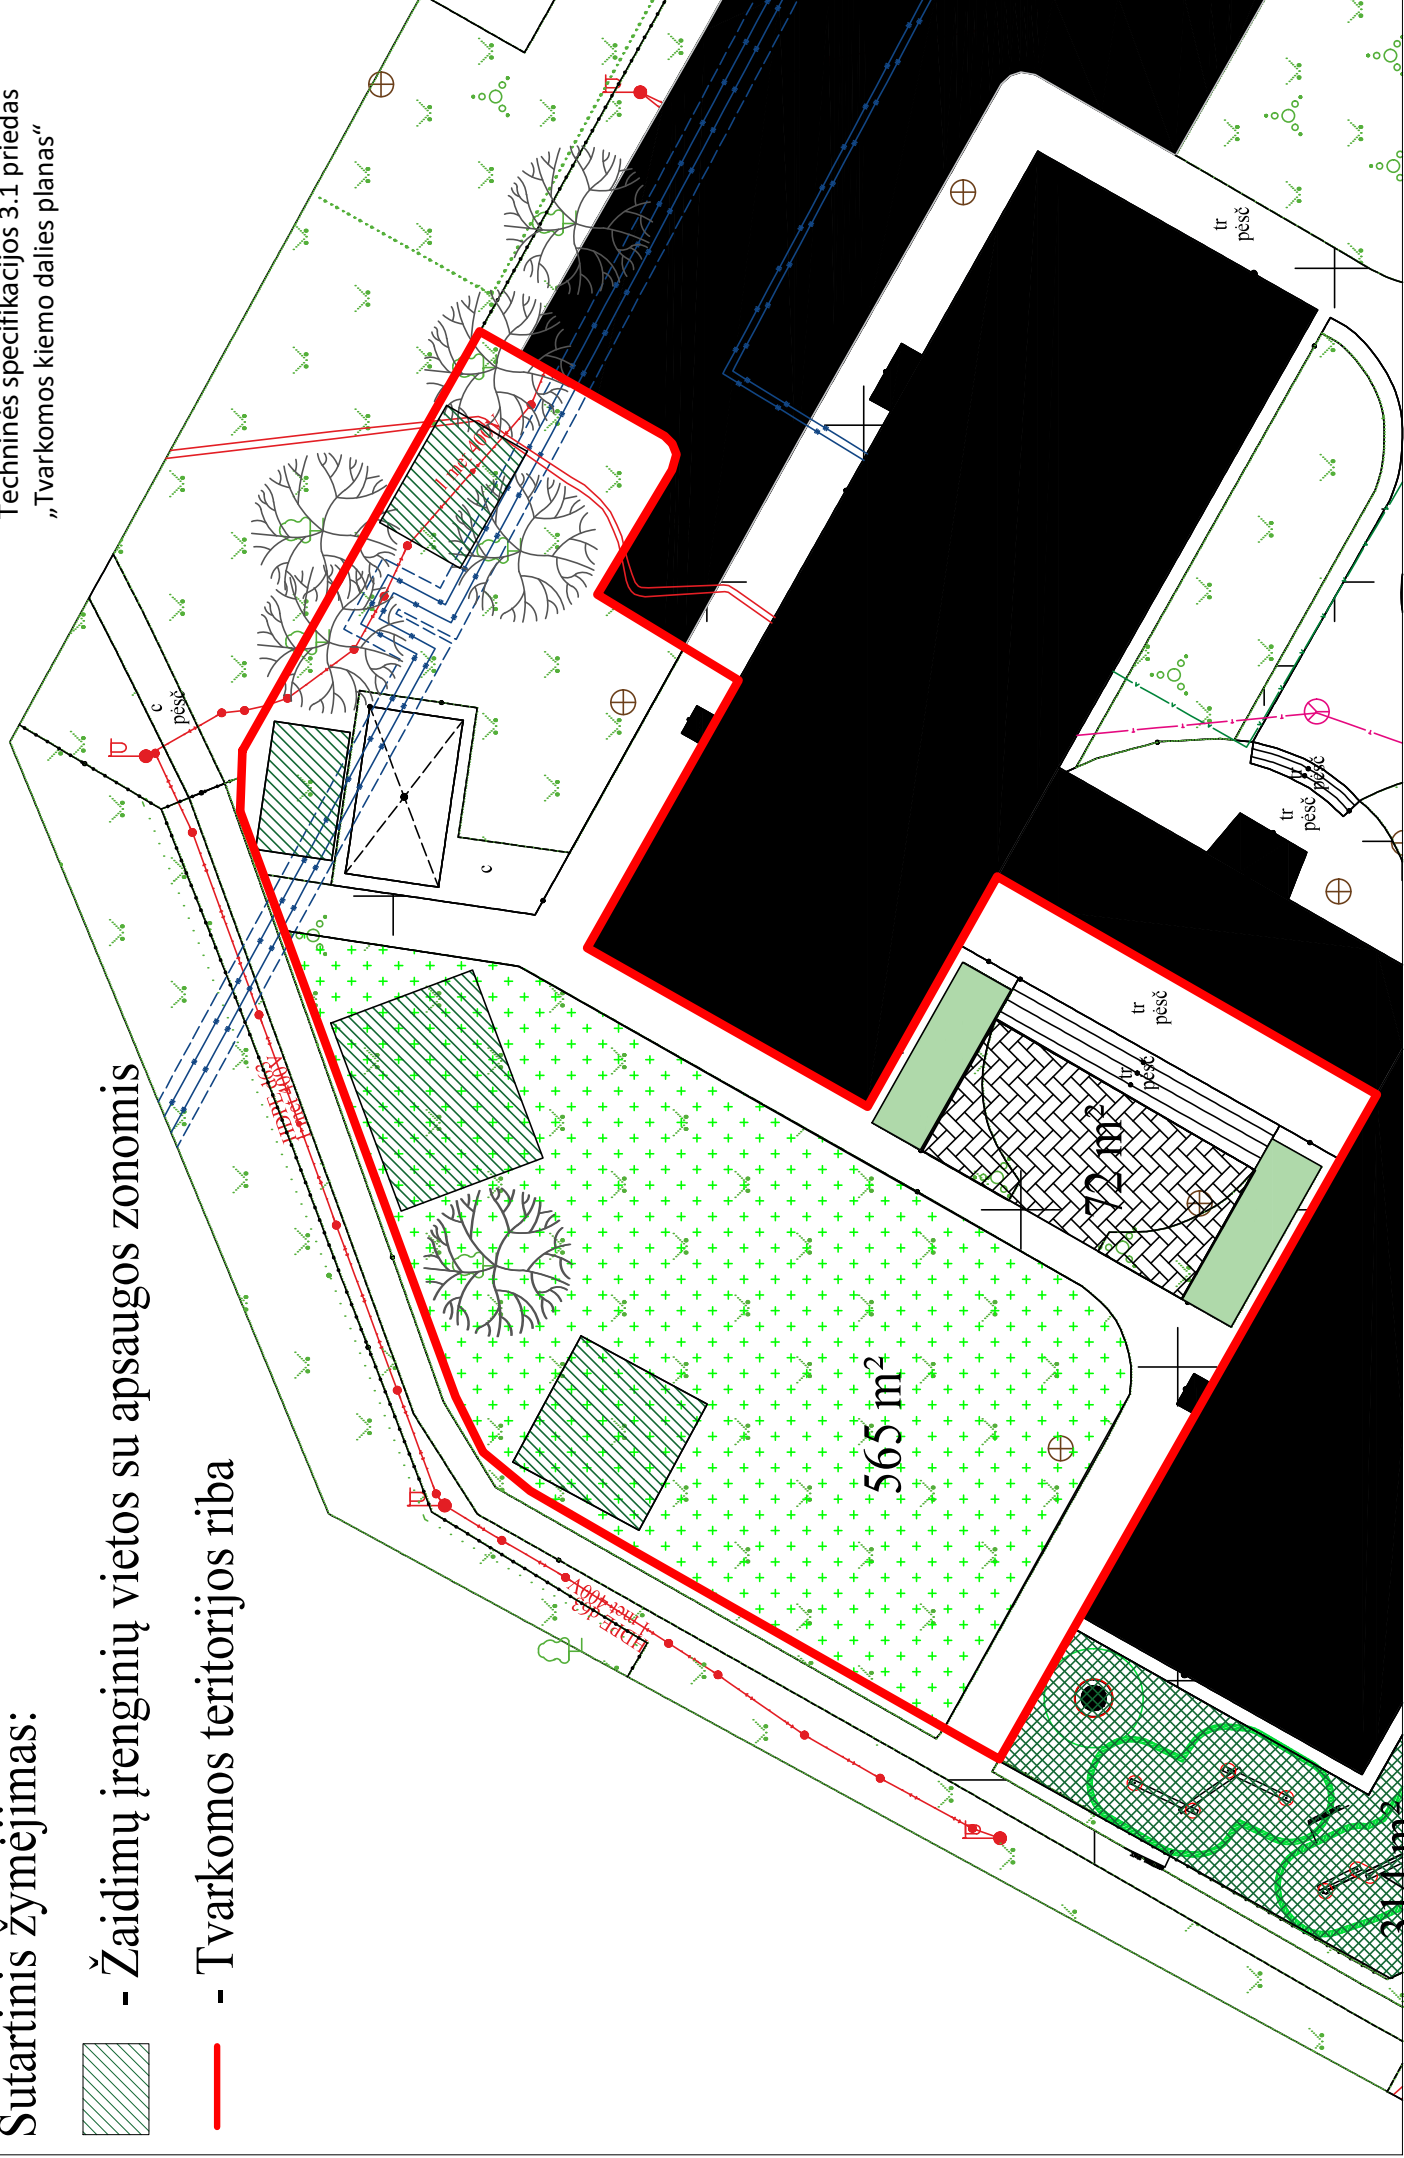

Atgimimo pradinės mokyklos tvarkomos kiemo dalies planas, Vytauto 22A, Druskininkai