



ESAMOS SITUACIJOS FOTOFIKSACIJA

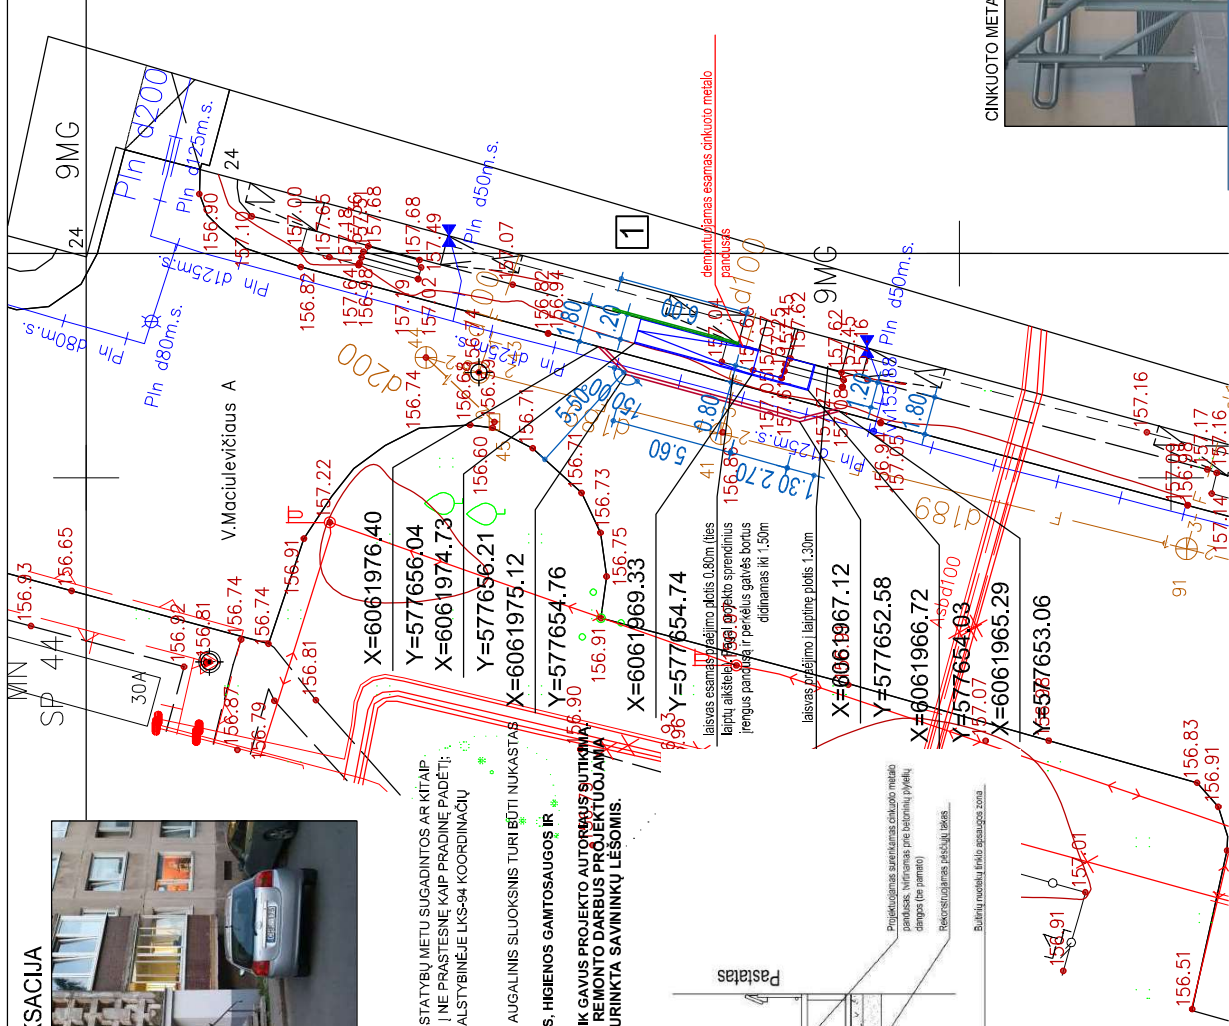


PASTABOS:

1. DĖL STATYBOS DARBŲ RANGOVO KALTĖS STATYBŲ METU SUGADINTOS AR KITAI P. PAŽEISTOS DANGOS TURI BŪTI ATSTATYTOS Į NE PRASTESNĖ KAIP PRADINĖ PADĖTĖ; SISTEMOJE; 2. NUŽYMĖJIMO KOORDINATĖS PATEIKTOS VALSTYBINĖJE LKS-94 KOORDINATŲ SISTEMOJE; 3. VISI MATMENYS DUOTI METRAIS; 4. VISAS PO DANGOMIS IR KELTUVŲ ESANTIS AUGALINIS SLUOKSNIS TURI BŪTI NUKASTAS IR IŠVEŽTAS; 5. PROJEKTAS ATITINKA STATYBOS NORMAS, HIGIENOS GAMTOSAUGOS IR PRIEŠGAISINIUS REIKALAVIMUS; 6. PROJEKTO SPRENDINIUS GALIMA KEISTI TIK GAVUS PROJEKTO AUTOREKŲ SUTIKIMĄ; 7. PROJEKTO SPRENDINIUS GALIMA KEISTI TIK GAVUS PROJEKTO AUTOREKŲ SUTIKIMĄ; 8. ESANT POREIKIUI ATLIKTI DUJOTIEKIO REMONTO DARBUS PROJEKTUOJAMA KONSTRUKCIJA BUS DEMONTUOTA IR SURINKTA SAVININKŲ LĖŠOMIS.

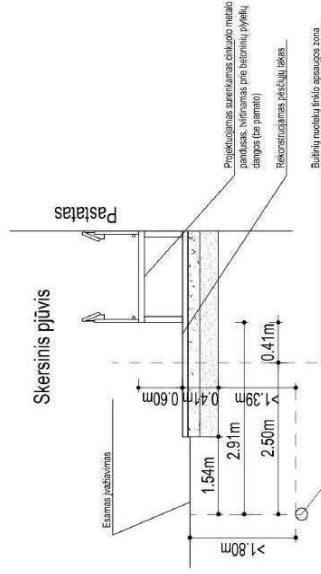

Objekto schema

EKSPLIKACIJA IR SUTARTINIAI PAŽYMĖJIMAI

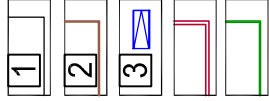


- 1 DAUGIABUTIS GYVENAMASIS NAMAS (6.3)
- 2 REKONSTRUOJAMAS KITOS PASKIRTIES INŽINERINIS STATINYS (12) - PĖSICIŲŲ TAKAS
- 3 PROJEKTUOJAMAS KITOS PASKIRTIES INŽINERINIS STATINYS (12) - PANDUSAS ŽMONĖMS SU NEGALIA ĮVAŽIAVIMO BORTAI ANT BETONINIO PAGRINDO 1000x220x150mm - 10m, KAIRINIS BORTAS - 1m, DEŠININIS BORTAS - 1m
- VELOS BORTAI ANT BETONINIO PAGRINDO 1000x200x80mm - 6m

CINKUOTO METALO SURENKAMAS PANDUSAS, TVIRTINIMAS PRIE BETONINIŲ PLYTELIŲ DANGOS (PAPYDYS)




ESAMOS SITUACIJOS FOTOFIKSACIJA

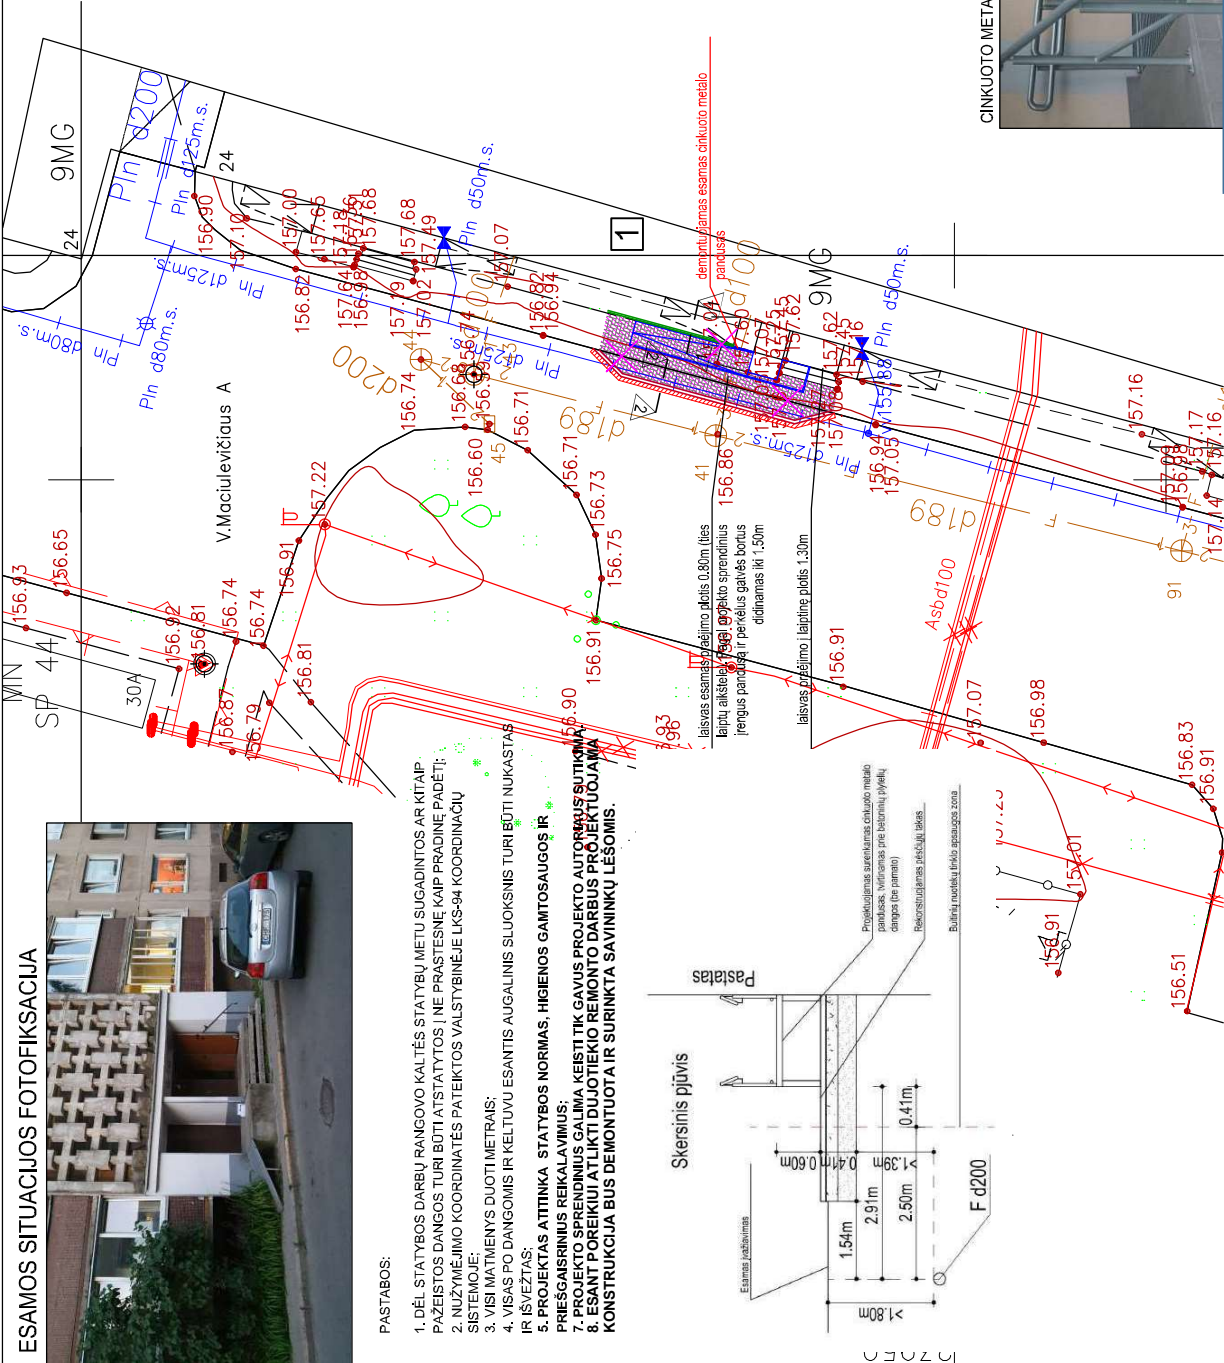

PASTABOS:

1. DĖL STATYBOS DARBŲ RANGOVO KALTĖS STATYBŲ METU SUGADINTOS AR KITAIP PAŽEISTOS DANGOS TURI BŪTI ATSTATYTOS Į NE PRASTESNĖ KAIP PRADINĖ PADĖTĮ; SISTEMOJE;
2. NUŽYMĖJIMO KOORDINATĖS PATEIKTOS VALSTYBINĖJE LKS-94 KOORDINACIJŲ SISTEMOJE;
3. VISI MATYMENYS DUOTI METRAIS;
4. VISAS PO DANGOMIS IR KELTUVŲ ESANTIS AUGALINIS SLUOKSNIS TURI BŪTI NUKASTAS IR IŠVEŽTAS;
5. PROJEKTAS ATITINKA STATYBOS NORMAS, HIGIENOS GAMTOSAUGOS IR PRIEŠGAISRINIUS REIKALAVIMUS;
6. PROJEKTO SPRENDINIUS GALIMA KEISTI TIK GAVUS PROJEKTO AUTOREKŲ SUTIKIMĄ;
7. ESANT POREIKIUI ATLIKTI DUJOTIEKIO REMONTO DARBUS PROJEKTUOJAMA KONSTRUKCIJA BUS DEMONTUOTA IR SURINKTA SAVININKŲ LĖŠOMIS.

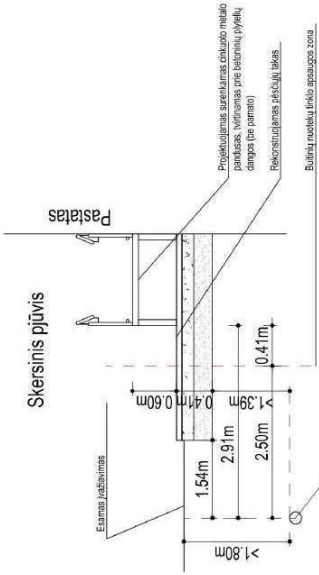

Objekto schema


EKSPLIKACIJA IR SUTARTINIAI PAŽYMĖJIMAI

	DAUGIABUTIS GYVENAMASIS NAMAS (6.3)
	REKONSTRUOJAMAS KITOS PASKIRTIES INŽINERINIS STATINYS (12) - PĖSICIŲŲ TAKAS
	PROJEKTUOJAMAS KITOS PASKIRTIES INŽINERINIS STATINYS (12) - PANDUSAS ŽMONĖMS SU NEGALIA
	ĮVAŽIAVIMO BORTAI ANT BETONINIO PAGRINDO 1000x220x150mm - 10m, KAIRINIS BORTAS - 1m, DEŠININIS BORTAS - 1m
	VELOS BORTAI ANT BETONINIO PAGRINDO 1000x200x80mm - 6m
	BETONINIŲ PLYTELIŲ 37'5x37'5x70mm DANGA - 25m²
	ESAMŲ BETONINIŲ PLYTELIŲ, ASFALTO DANGOS, BETONINIŲ BORTŲ IR PANDUSO IŠARDYMAS - 25m²
	PAASFALTAVIMAS RANKINIŲ BŪDU - 4m²

CINKUOTO METALO SURENKAMAS PANDUSAS, TVIRTINIMAS PRIE BETONINIŲ PLYTELIŲ DANGOS (PAVYZDYS)



tambūro sienų glaistymas, gruntavimas, dažymas
(2 kart.) vandeniu atspariais dažais, spalva - RAL

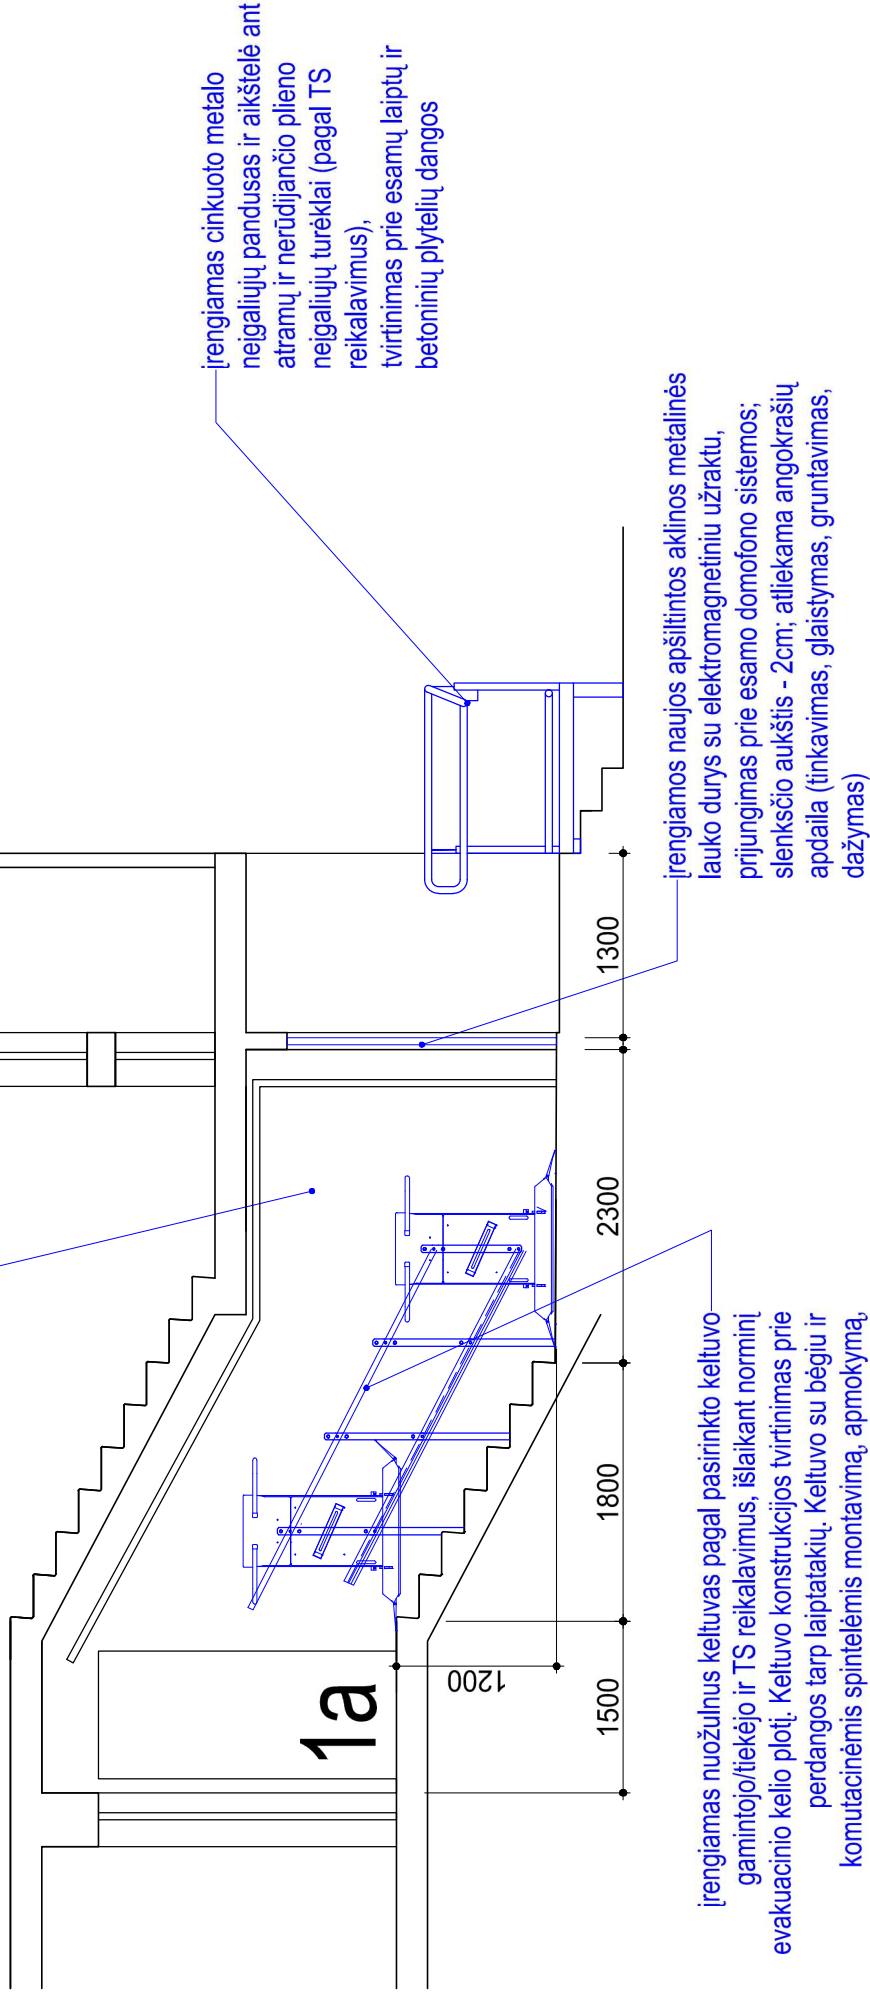


PASTABOS:

1. Visos medžiagos ir prietaisai turi atitikti techninę specifikaciją;
2. Prieš užsąskant gaminius būtina išsimačiuoti esamą situaciją;
3. Reikalavimai darbų kokybei pateikti techninėje specifikacijoje;
4. Turi būti atlikti visi ardymo, demontavimo, paruošiamieji darbai susiję su apraše nurodytais įrengimo darbais;
5. Visos statybinės atliekos turi būti utilizuotos vadovaujantis atliekų tvarkymo įstatymais ir taisyklėmis;
6. Bei kurios priemonės įgyvendinimo darbai turi būti atlikti iki galo - „pilnas įrengimas“. Žodžiai „pilnas įrengimas“ turi reikšti ne tik darbų atlikimą ir įrengimus, nurodytus techninėse specifikacijose, brėžiniuose, reikalavimuose darbamui bei medžiagoms, bet ir visus atskirinius įvairius komponentus, kurie reikalingi pilnam darbų atlikimui;
7. Darbu ir medžiagų kiekiui turi būti tikslinami natūroje, atlikus atitinkamus darbus, pagal faktinę medžiagų;
8. Visi darbai, nenurodyti apraše, tačiau būtinai atlikti, kad padarytų visus darbus pagal šį aprašą, kuriuos statybos rangovas galėjo ir turėjo numatyti, daromi statybos darbų rangovo sąskaita;

Vaizdas iš priekio M1:25

cinkuoto metalo jungimo plokštelė tarp
panduso ir betoninės laiptų aikštelės,
tvirtinimas prie panduso įleistiniais varžtais,
prie aikštelės - inkariniais varžtais

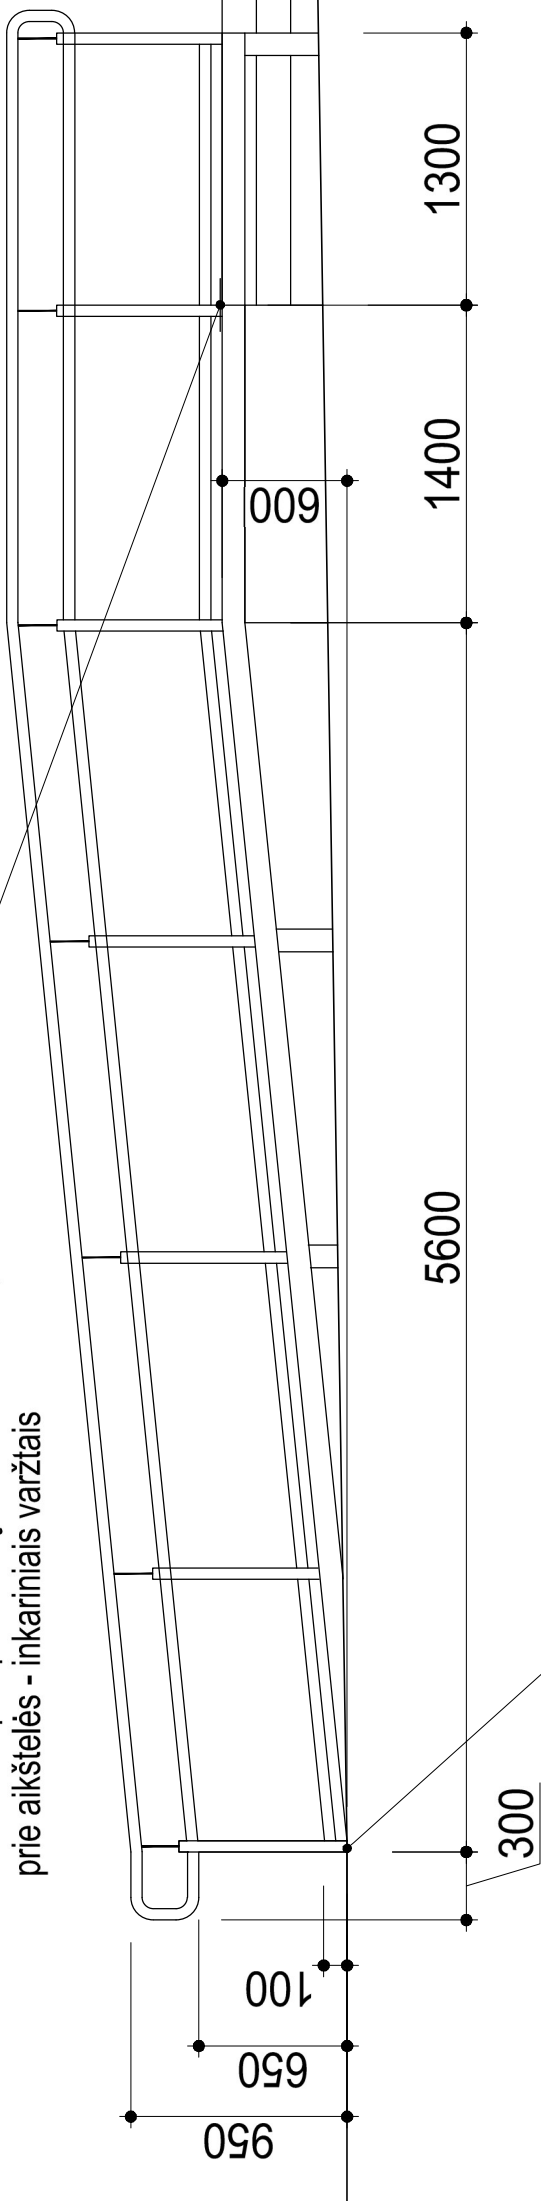

JUNGIMO PLOKŠTELĖ (PAVYZDYS)



DERINIMŲ LENTELĖ

PASTABOS:

1. Visos medžiagos ir prietaisai turi atitikti techninę specifikaciją;
2. Prieš užsakant gaminius būtina išsimačiuoti esamą situaciją;
3. Reikalingi darbai kokybei pateikti techninėje specifikacijoje;
4. Turi būti atlikti visi ardymo, demontavimo, peruošiamieji darbai susiję su apraše nurodytais įrengimo darbais;
5. Visos statybos atliekos turi būti utilizuotos vadovaujantis atliekų tvarkymo įstatymais ir taisyklėmis;
6. Bei kurios priemonės įgyvendinimo darbai turi būti atlikti iki galo - „pilnas įrengimas“. Žodžiai „pilnas įrengimas“ turi reikšti ne tik darbų atlikimą ir įrengimus, nurodytus techninėse specifikacijose, brėžiniuose, reikalinguose darbuose bei medžiagose, bet ir visus atskirinius įvairius komponentus, kurie reikalingi pilnam darbų atlikimui;
7. Darbu ir medžiagų kiekiui turi būti tikslinami natūroje, atlikus atitinkamus darbus, pagal faktinę medžiagą;
8. Visi darbai, nenurodyti apraše, tačiau būtinai atlikti, kad padaryti visus darbus pagal šį aprašą, kuriuos statybos rangovas galėjo ir turėjo numatyti, daromi statybos darbų rangovo sąskaita;

Vaizdas iš šono M1:25

