


UŽLIEDŽIŲ NVĮ PRINCIPINĖS TECHNOLOGINĖS SCHEMAS (TIK INFORMACIJAI)

VARIANTAS 1: DWA-A 131

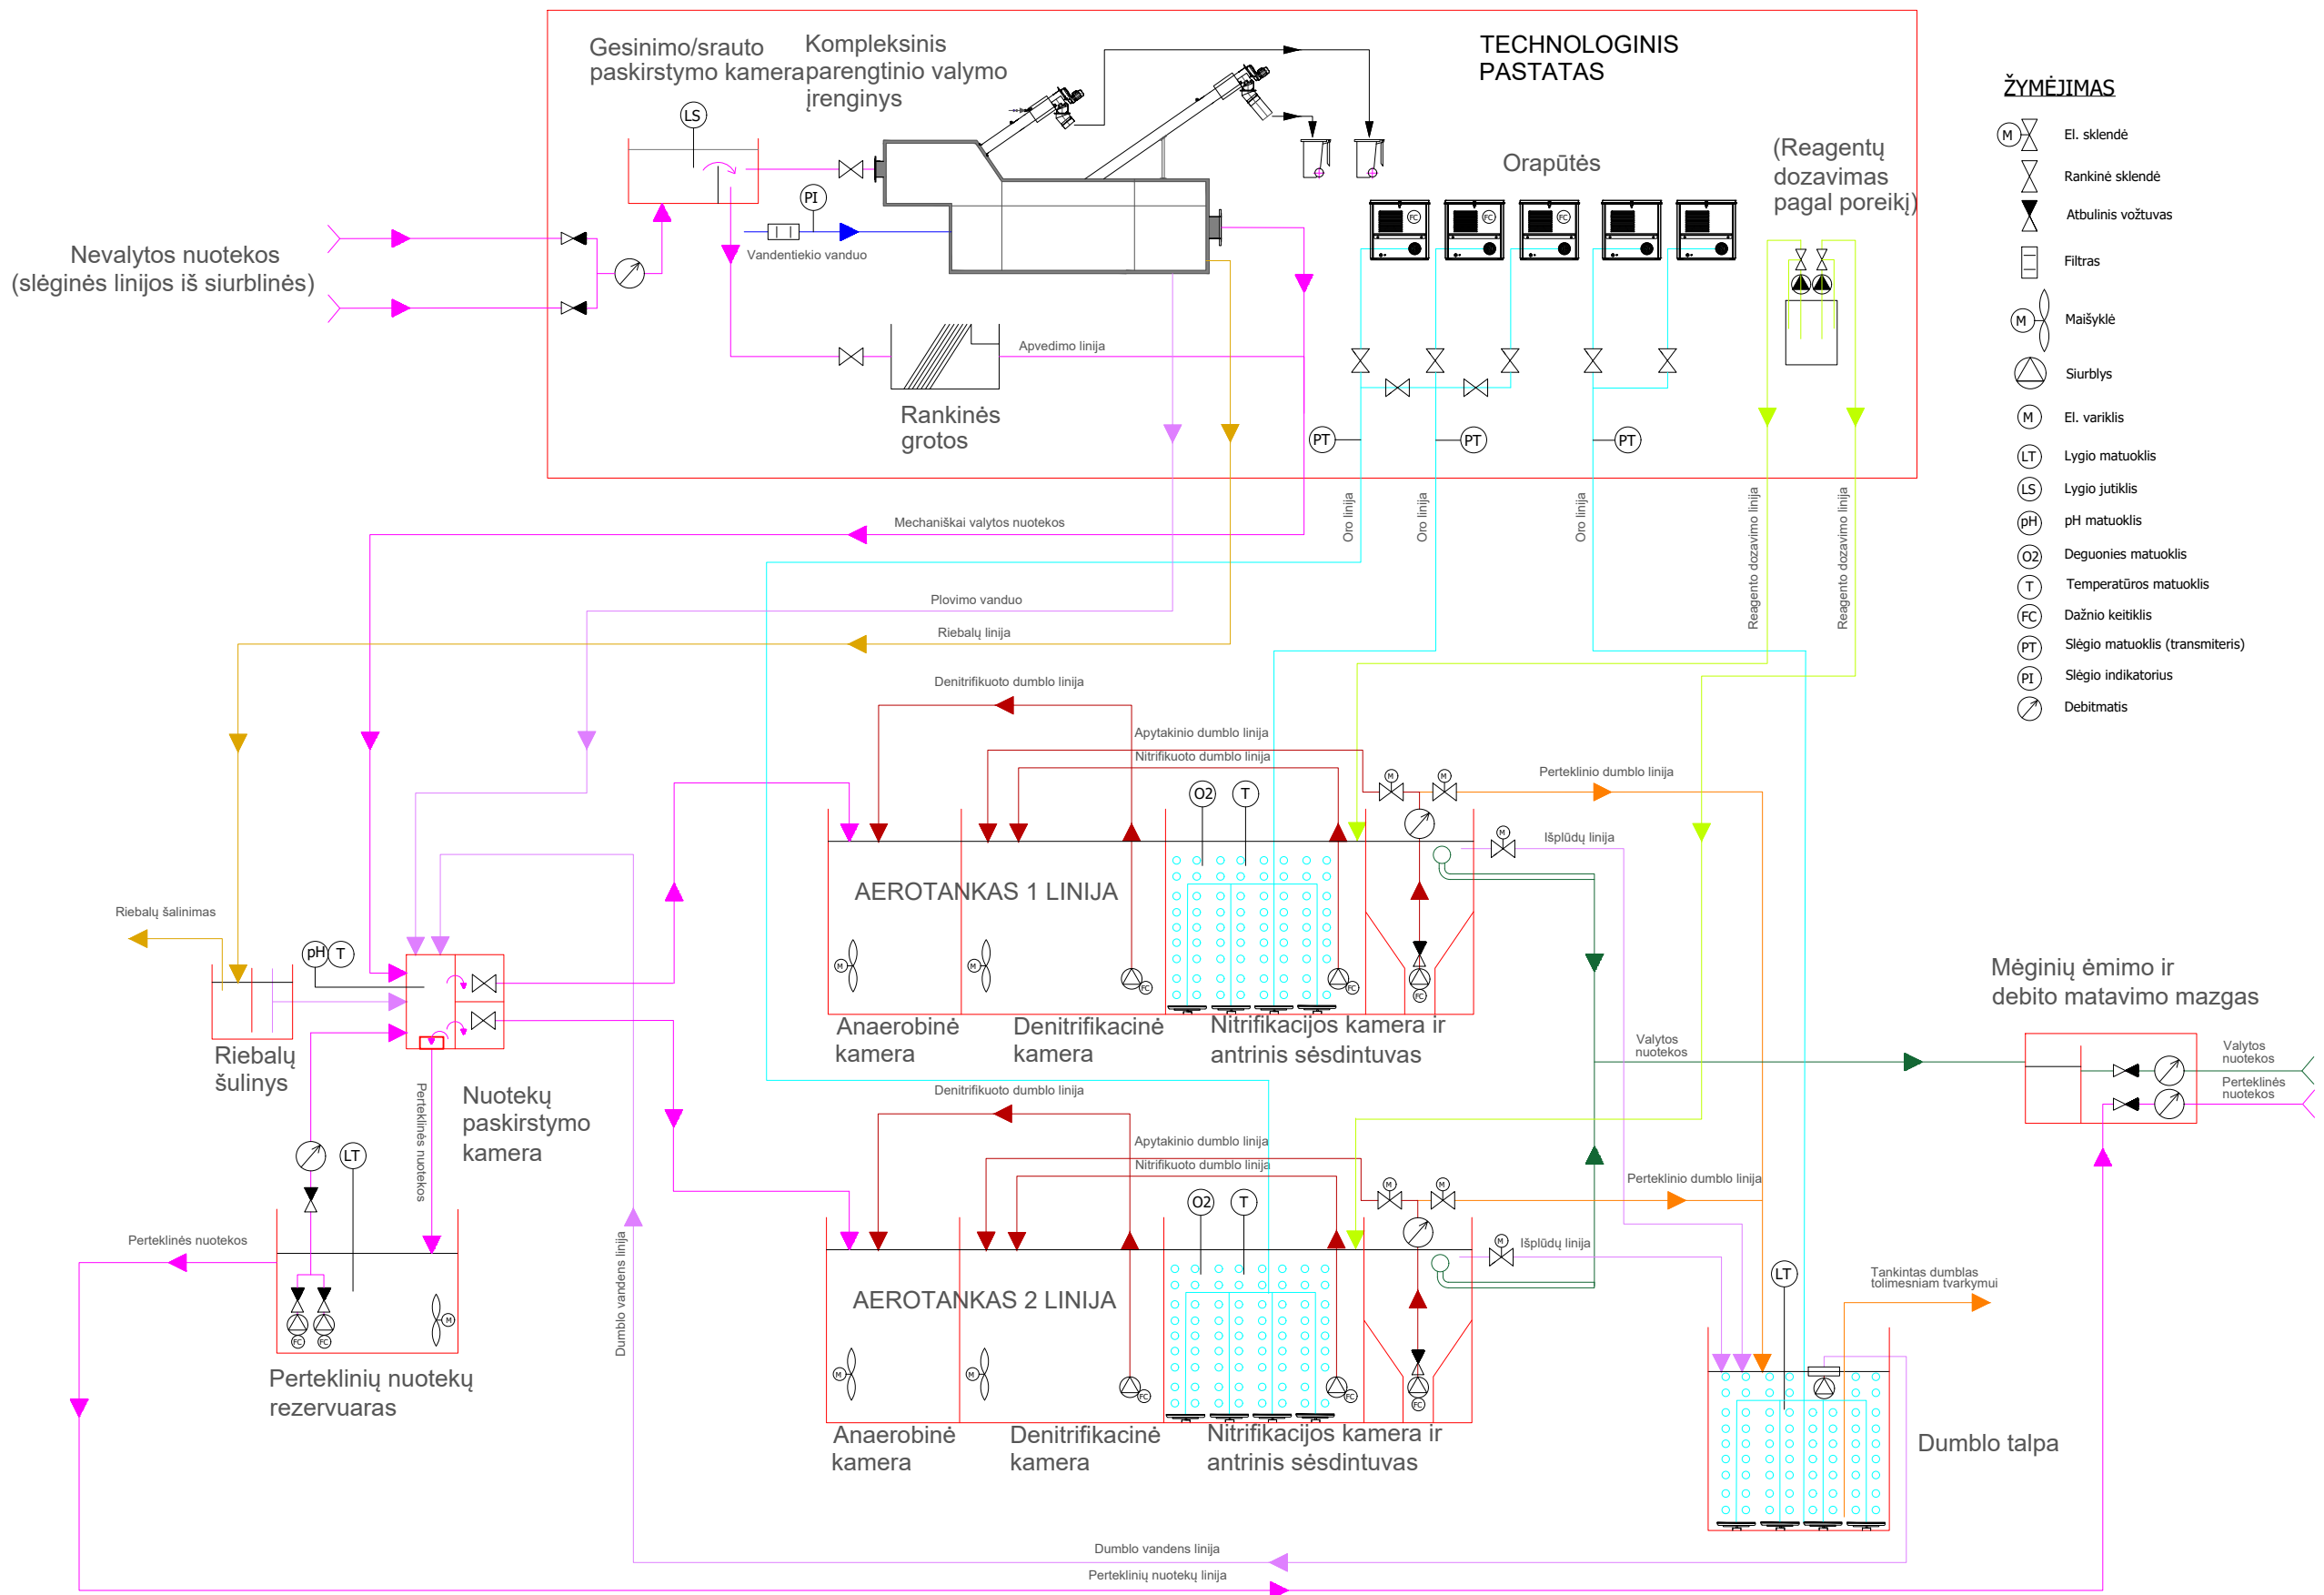

VARIANTAS 2: DWA-M 210

