




1115601435

17.55

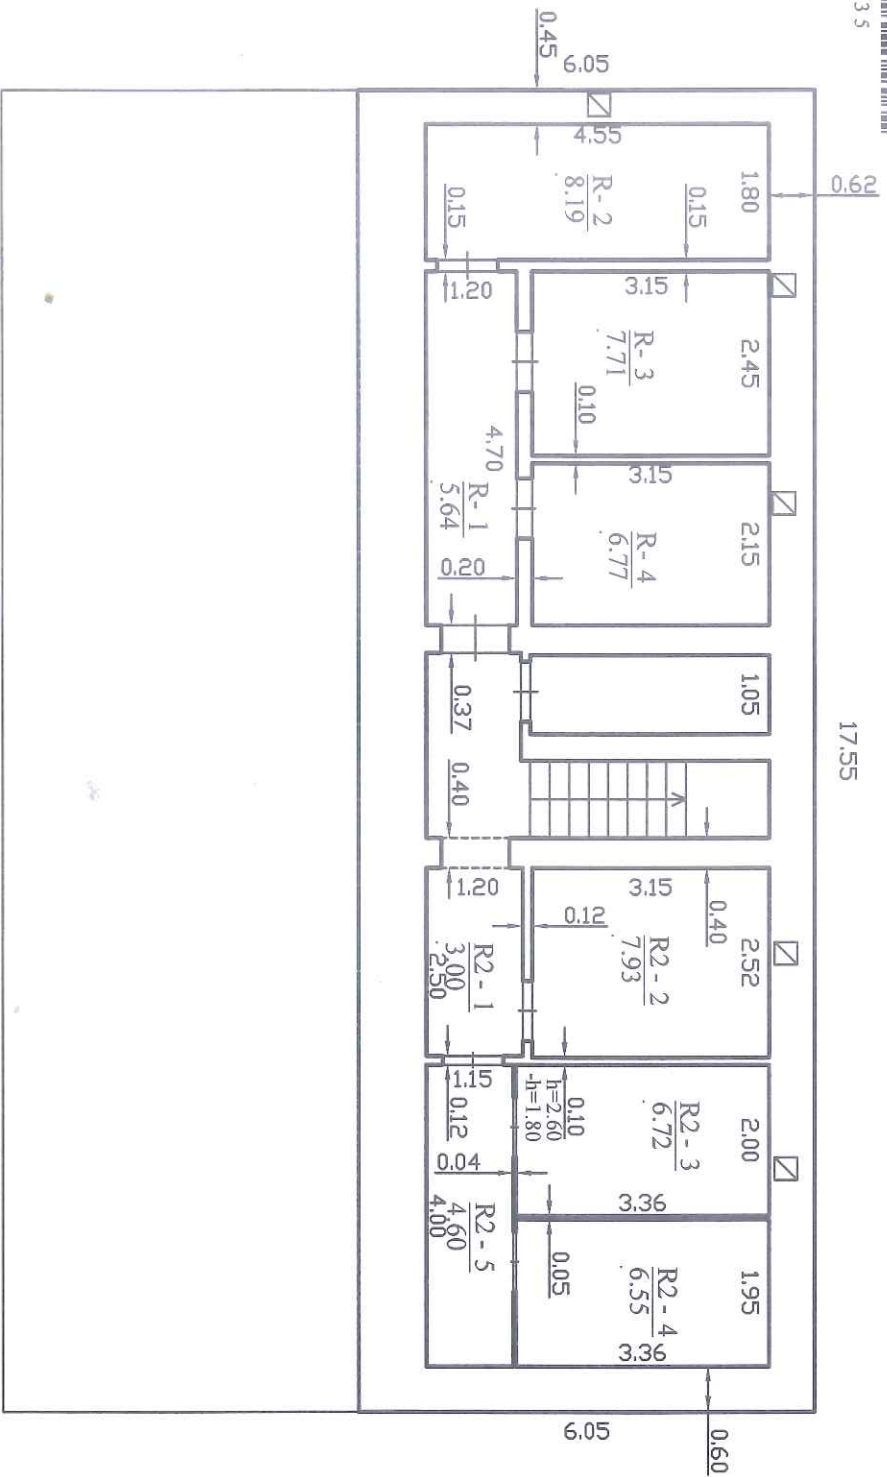

17.55

|   |                  |
|---|------------------|
| UAB „Eirometras“<br>Tie. Nr. G-866-(526), išduota 2008-10-08<br>Kvalifikacijos Nr. 2M-M-516, išduota 2008-07-25 |                  |
| Parcigos  | V. pavardė       |
| Direktorius   | E. Labženis      |
| Rusio (pusrūsio) planas   |                  |
| 1:100   |                  |
| Plungės raj. sav. Plungės m.<br>Senamiesčio a. 2  |                  |
| Sudarytas pagal 2018-06-04  | Pažymėjimas 1A3p |
| kadastričių matavimų duomenis   |                  |

