


Schemos Nr. 1

Ši dalis pilnai atstatoma pagal projektą.

Ant šios dalies apatinių perdangos plokščių (alt. 4,8 m) uždedama stoginė danga.

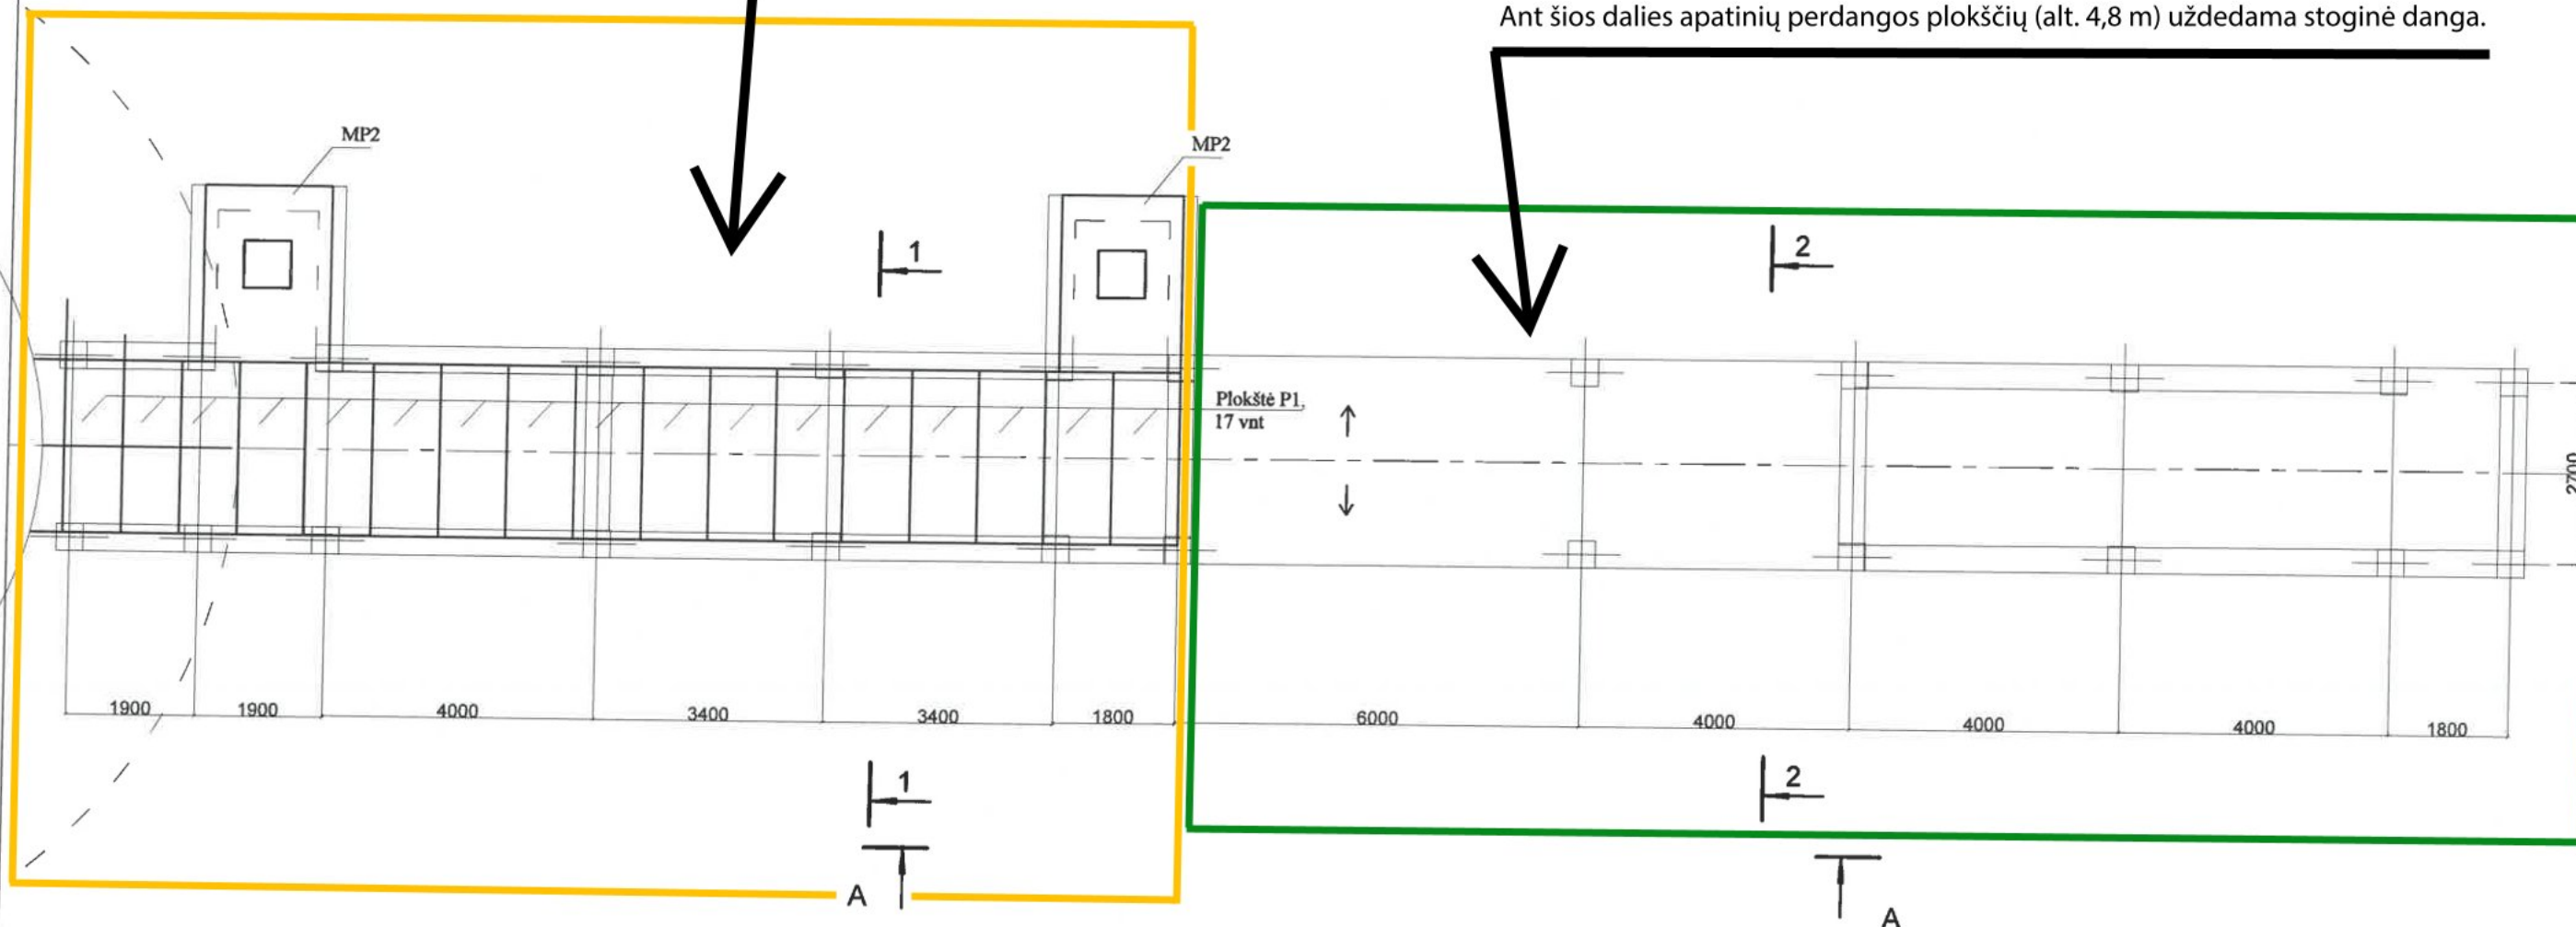

Deginio alt. 7,80 elementų žiniaraštis

Markė	Žymėjimas	Pavadinimas	Kiekis, vnt	Masė vnt., kg	Pastaba
P1	3969-01-A-BR/6	Plokštė P1	17	864	
MP2	3969-01-A-BR/7	Monolitinė plokštė MP2	2	1411	
		Armatūra S400,t	0,03		
		Betonas C 25/30, m³	0,58		

KVALIFIKACIJOS DOKUMENTO NR.		UAB „Vireksta“ J. Basanavičiaus g. 74, Utena, tel.+370 (616) 70220		STATINIO PROJEKTO PAVADINIMAS Kitų inžinerinių statinių grupės, energijos gamybos paskirties statinio – ūlos (dūmų kanalo) Pramonės g. 11 Utenos m., unikalus Nr. 4400-2443-7254 Ū, remontas	
6572	PV	V. Žalkauskas		STATINIO NR. IR PAVADINIMAS Dūmų kanalo mūrinės dalies remontas ir dūmtakių pajungimo vietos keitimas(dešinė dalis)	
Projektavo R. Valentukevičienė				DOKUMENTO PAVADINIMAS	Laida
				Deginio alt. 7.80 planas	0
KALBOS TRUMP LT		STATYTOJAS/UŽSAKOVAS UAB "Utenos šilumos tinklai"		DOKUMENTO ŽYMUO	Lapas Lapų
				3969-01-A-BR/5	1 1