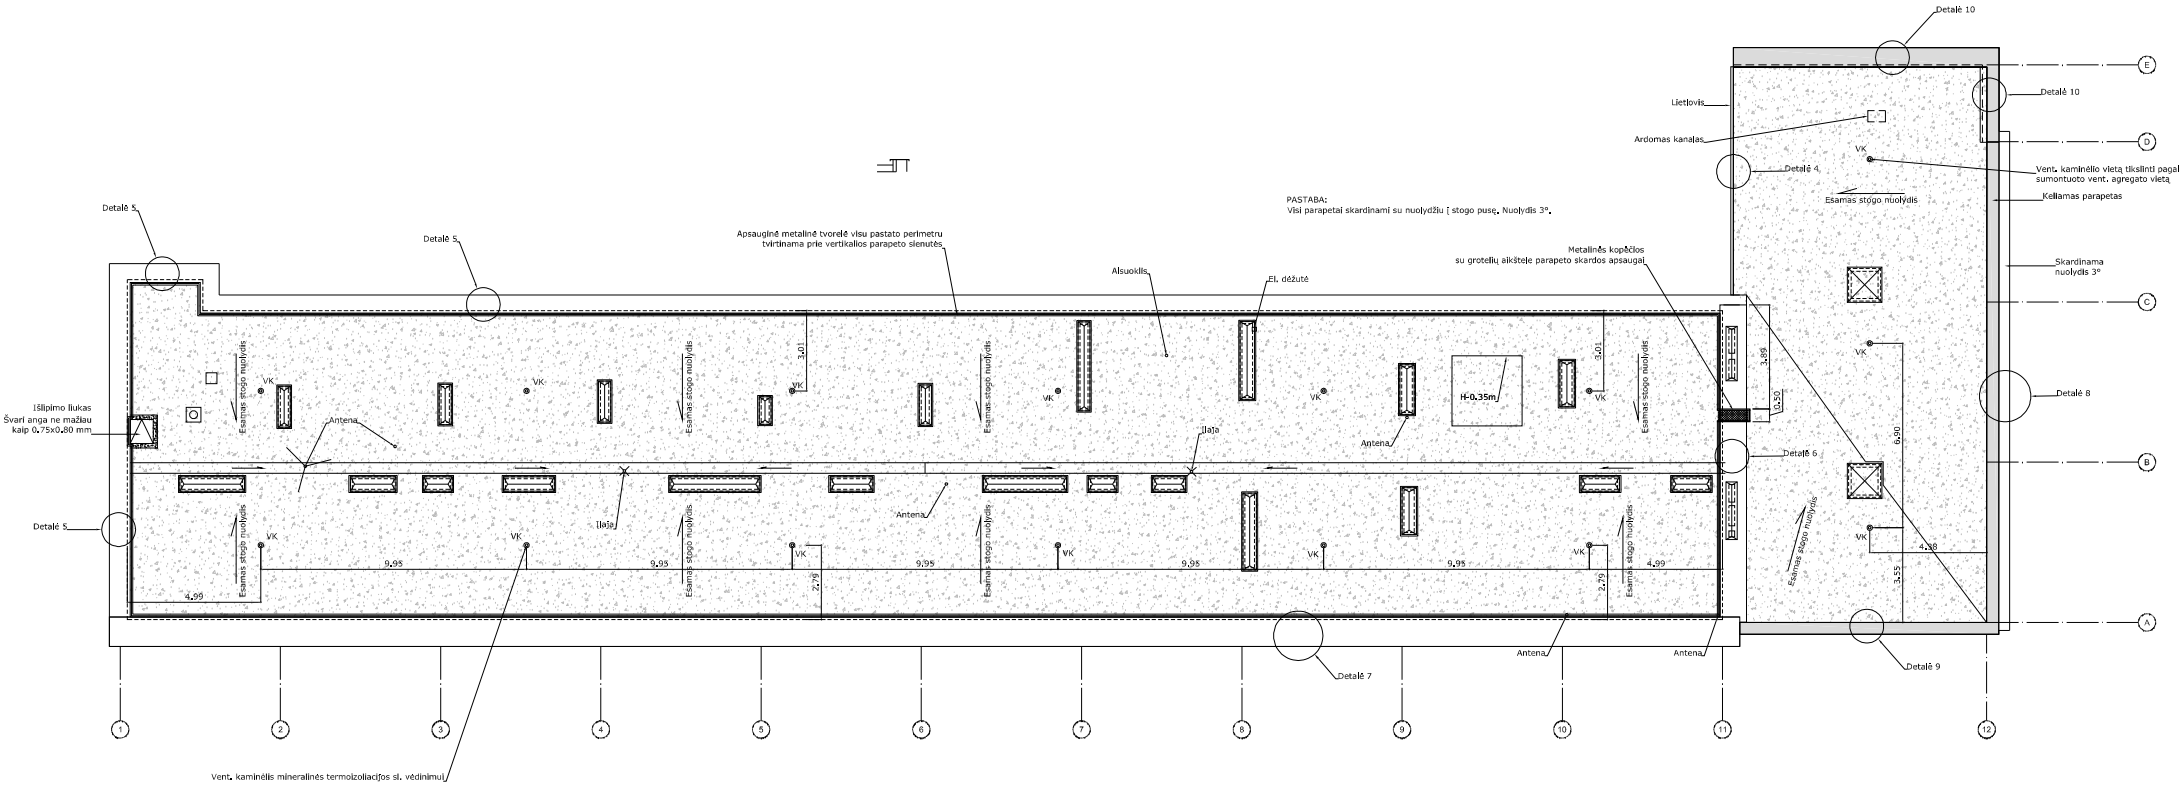

STOGO PLANAS. M1:100

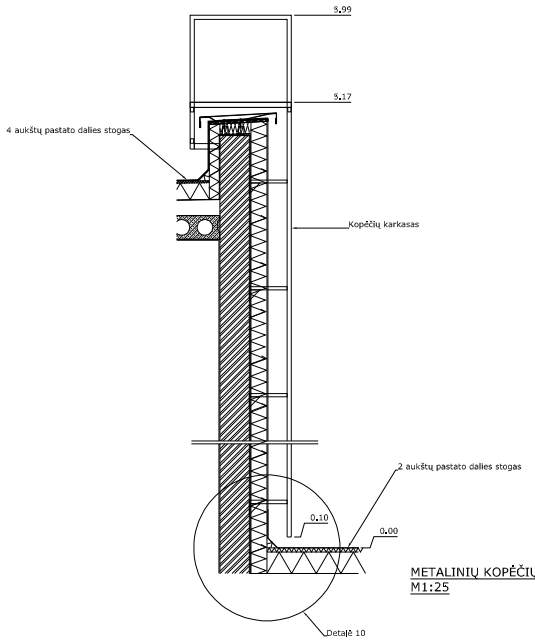

METALINIŲ KOPĖČIŲ ĮRENGIMO DETALĖ
M1:25

Projektuotojas	MB "Projektų asorti" Tel.: +370 613 88755 | el.p.: manoprojektas@gmail.com				Objekto pavadinimas ir adresas: Administracinio pastato, esančio Vilniaus g. 49, Šalčininkų m., dalies pastato atnaujinimo (modernizavimo) techninis projektas
A1634	PV	T. Dirsė		2020	
A1634	PDV-Archi	T. Dirsė		2020	
Etapas: TP	Užsakovas: Šalčininkų rajono savivaldybės administracija				Brėž.pav.: Stogo planas. Stogo kopėčios. M1:100
					PA20/07-PRA-SA
					Laida: 0
					Lapas: 1
					Lapų: 1