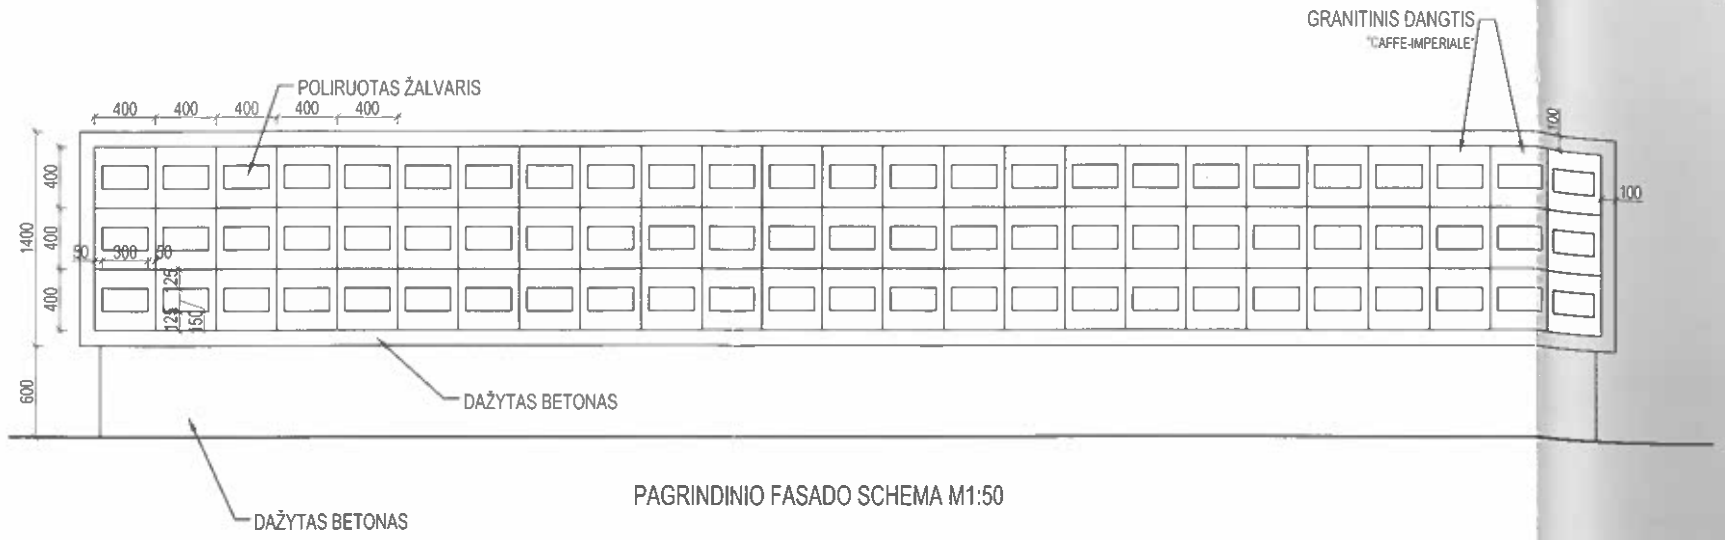

PAGRINDINIO FASADO SCHEMA M1:50

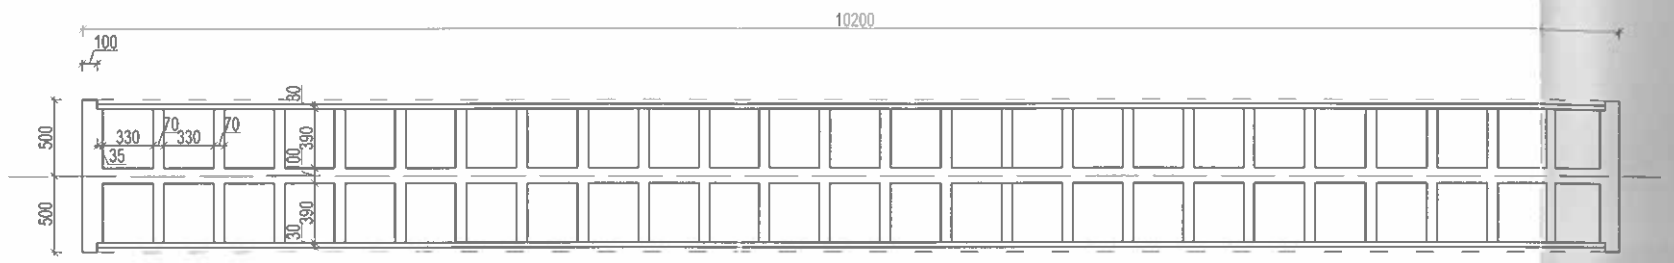

PJŪVIS 1-1 M1:50

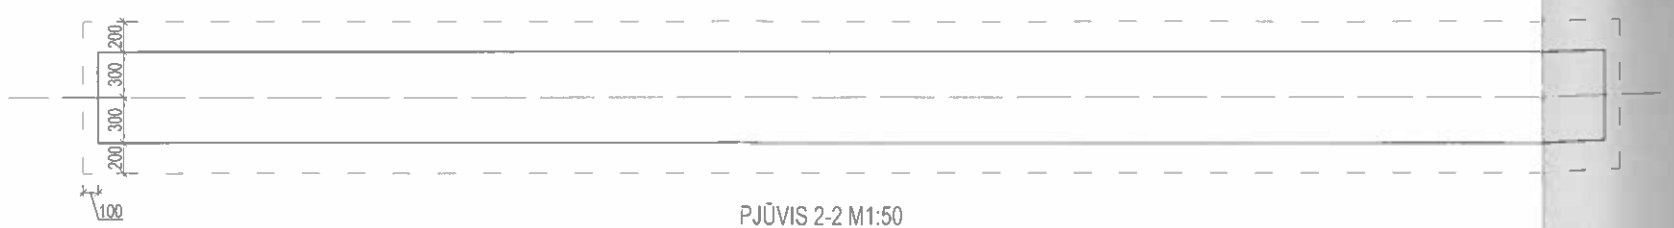

PJŪVIS 2-2 M1:50

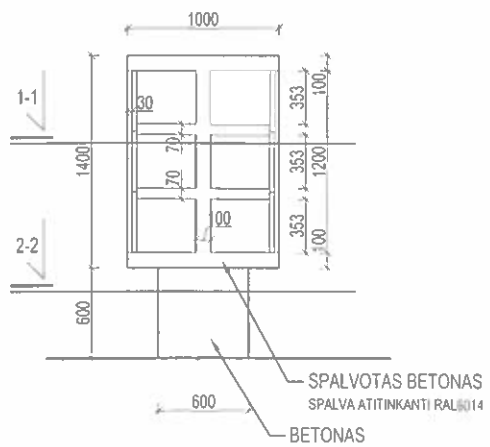

ŠONINIO FASADO SCHEMA M1:50

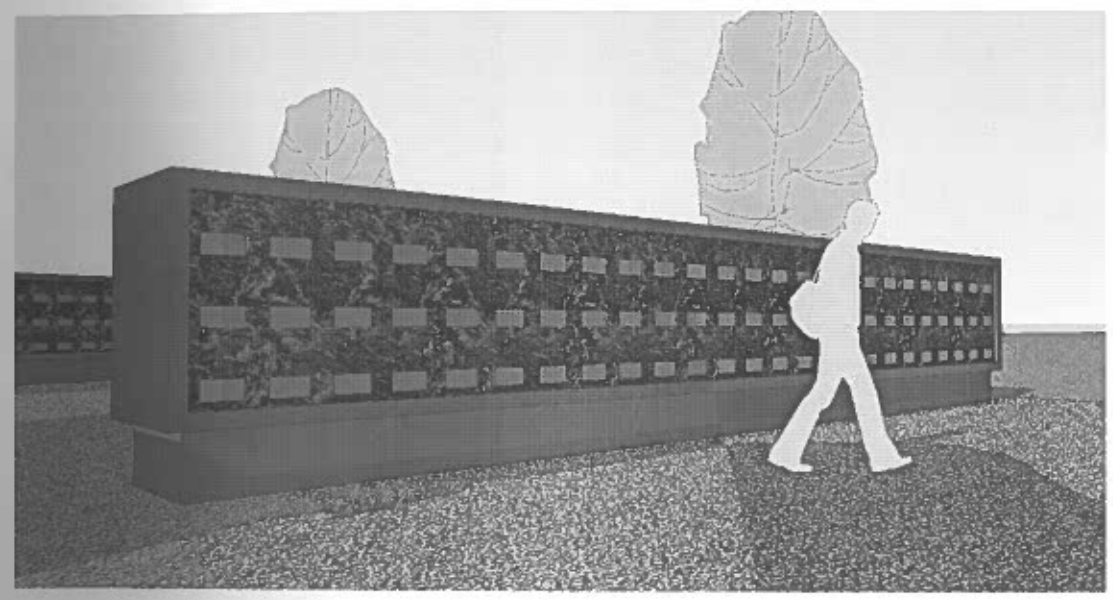

TPP Nr. ITP-2010/ 175-0054	Projektuotojas: Ardanuy				LAIDOJIMO NAMAI PETRIKAIČIŲ KAPINĖSE, PETRIKAIČIŲ K., KRETINGOS R. NAUJA STATYBA. YPATINGAS STATINYS	
A1681	PV	J.ANDUŽIS		2012 04	I IR II ETAPAS	Laida
	ARCH.	J.ANDUŽIS		2012 04	KOLUMBARIUMAS. PAGRINDINIO FASADO SCHEMA M1:50, PJŪVIS 1-1 M1:50, PJŪVIS 2-2 M1:50, ŠONINIO FASADO SCHEMA	C
TP	Statytojas: KRETINGOS RAJONO SAVIVALDYBĖS ADMINISTRACIJA				P778B - 00 - TP -SA- 1/03	Lapas 1 / Lapų 1