



KOLUMBARIUMO PLANAS M1:50

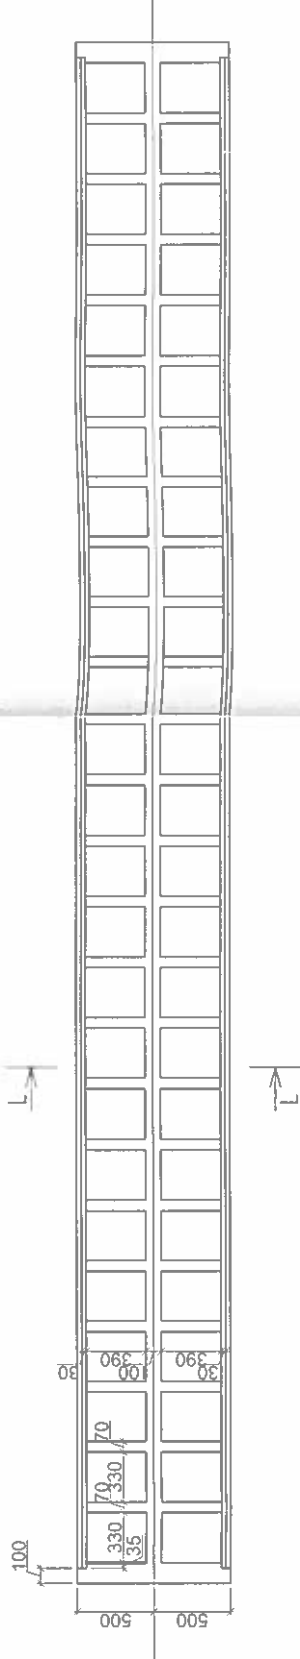

KOLUMABRIUMO PAMATŲ PLANAS M1:50

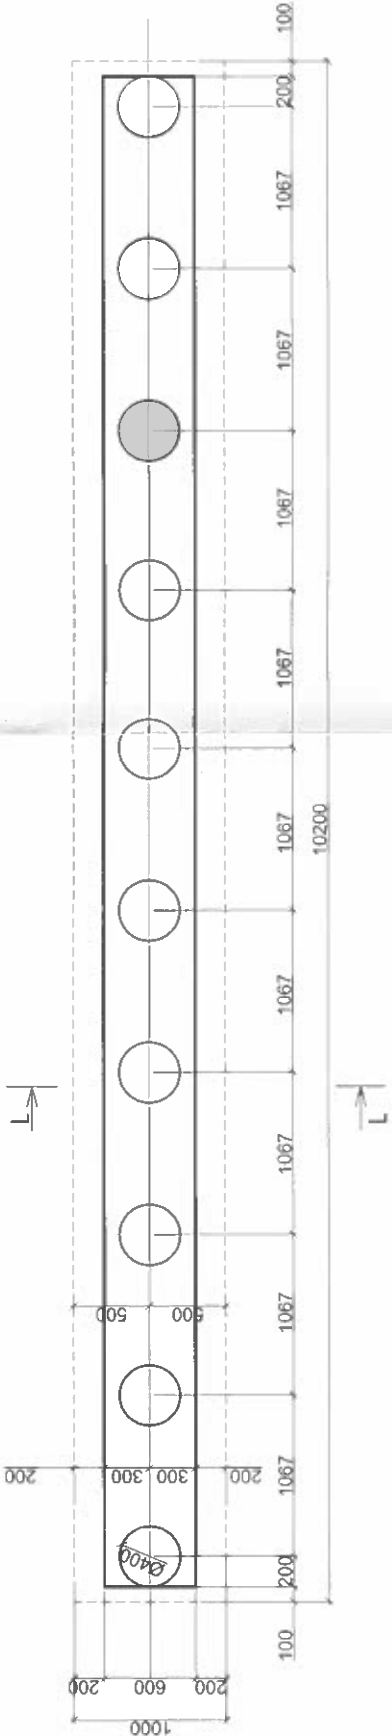

NR.	METALINĖS SIJOS	VIENAM POLIUI	KIEKIS	VISO
KOLUMABRIUMAS				
1.	PAMATAI: BETONAS C25/30	0,255 m³	10	2,55 m³
2.	PAMATAI: ARMATŪRA Ø16-S500	21,3 kg	10	213,0 kg
3.	PAMATAI: ARMATŪRA Ø10-S500	8,2 kg	10	82,0 kg
4.	ROSTVERKAS: BETONAS C25/30			3,6 m³
5.	ROSTVERKAS: ARMATŪRA Ø16-S500			126,5 kg
6.	ROSTVERKAS: ARMATŪRA Ø10-S500			85,0 kg
7.	NIŠOS ARNOMS TALPINTI: BETONAS C25/30			4,6 m³
8.	NIŠOS ARNOMS TALPINTI: ARMATŪRA Ø10-S500			460,0 kg

TPP Nr.		Projektuotojas: Ardanuy			Laida	
ITP-2010/ 175-0054					C	
A1681		PV	J. ANDUŽIS	2012 04	IIR IIETAPAS	
17163		PDV	A. VESELKA	2012 04	KOLUMBARIUMO PLANAS BEI PAMATŲ PLANAS M 1:50	
		INŽ	D. ŠUMSKAITĖ	2012 04		
TP		Statytojas: KRETINGOS RAJONO SAVIVALDYBĖS ADMINISTRACIJA				
		P778B - 00 - TP - K - 3/01				
					Lapas	Lapų
					1	1

LAIDOJIMO NAMAI PETRIKAIČIŲ KAPINĖSE,
PETRIKAIČIŲ K., KRETINGOS R. NAUJA STATYBA.
YPATINGAS STATINYS