

"SVA PROJEKTAI"

Adresas: Tarpstotis Palemonas – Gaiziūnai, Gaiziūnų st. Jonavos rajonas

Pareigos	V. Pavardė	Parašas	Data	Inžinerinis topografinis planas	
Vadovas			2010 12	Mastelis	1:1000
Geodezininkas			2010 12	Lapas/lapų skaičius	61/64
Braižė			2010 12	Užsakymas	2010/12
Licencijos Nr					

12

PK903+00.00

PK902+00.00


+50

PK901+00.00


64/40 - 083


21000


5210
6100600

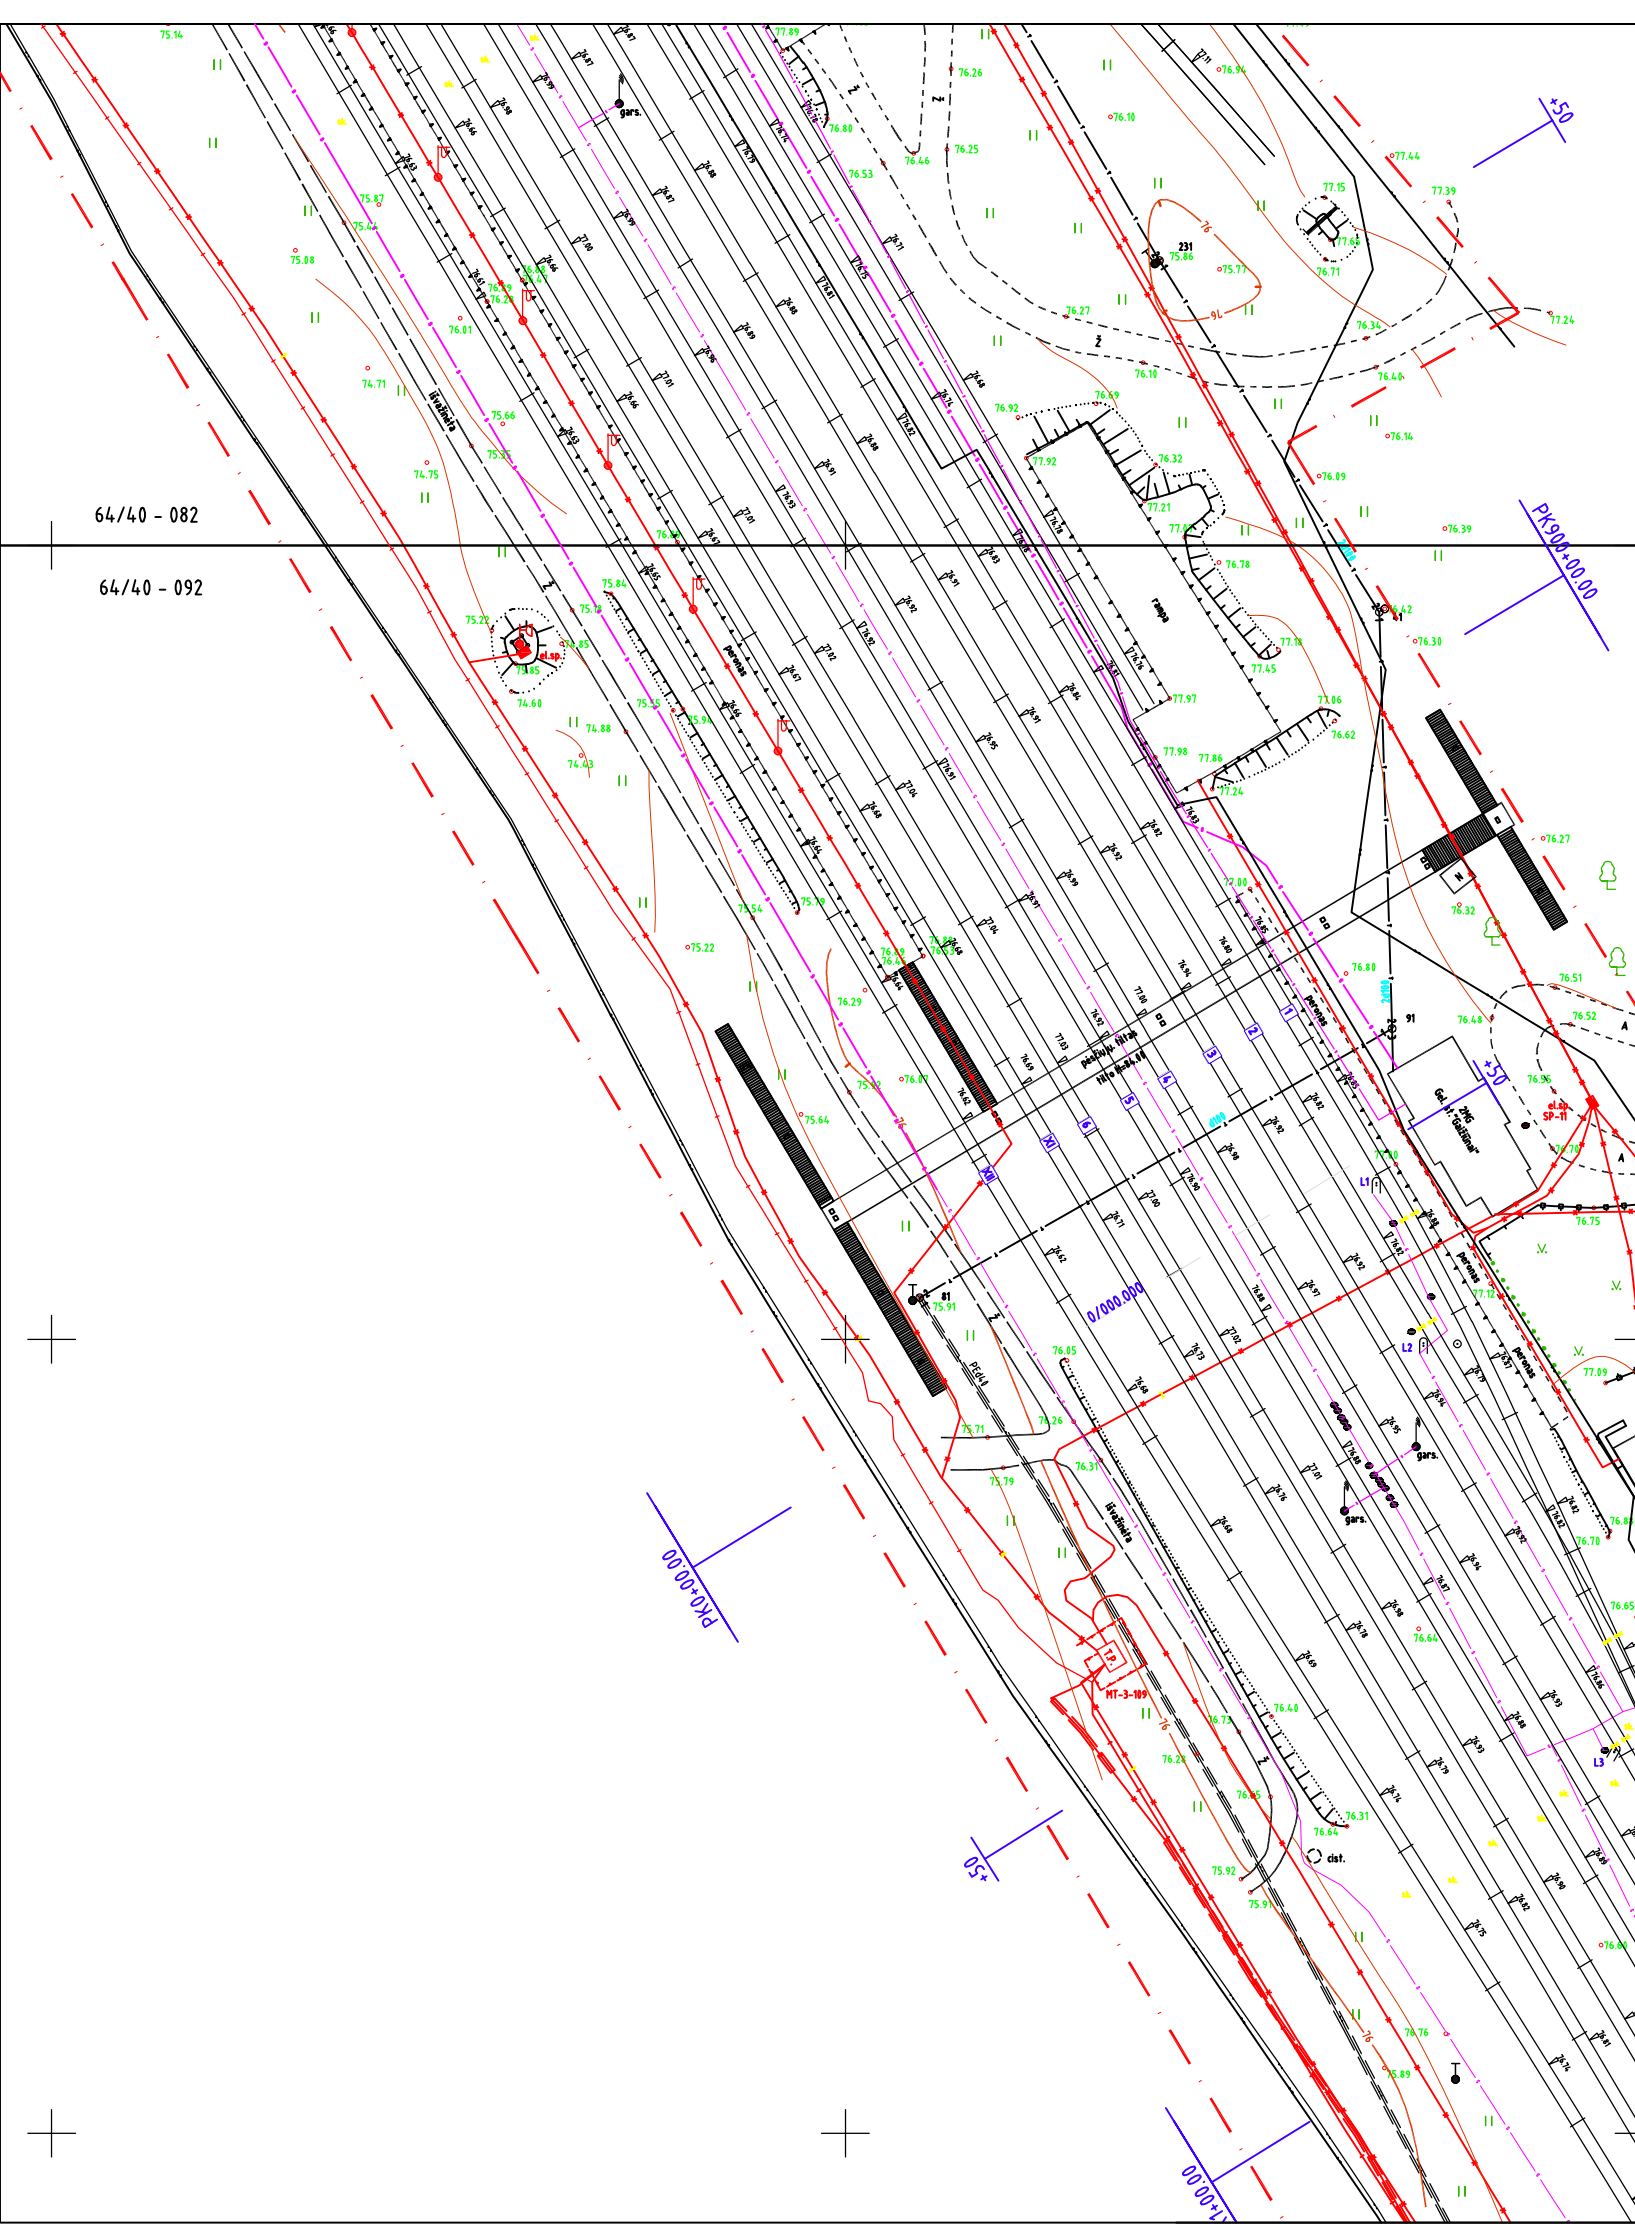

UŽDAROJI AKCINĖ BENDROVĖ		Objektas: Projekto "Rail Baltica" Lietuvos teritorijoje tyrimai: esamos linijos gerinimas. Techninių dokumentų ruošai Kaunas-Jonava rekonstruoti ringimas (geležinkelio ruožas Gaižiūnai - Palemonas) projektavimo paslaugos			
"SVA PROJEKTAI"		Adresas: Tarpstotis Palemonas - Gaižiūnai, Gaižiūnų st. Jonavos rajonas			
		Užsakovas: Ardanuy Ingenieria S.A.			
Pareigos	V. Pavardė	Parašas	Data	Inžinerinis topografinis planas	
Vadovas			2010 12	Mastelis	1:1000
Geodezininkas			2010 12	Lapas/lapų skaičius	60/64
Braižė			2010 12	Užsakymas	2010/12
Licencijos Nr					

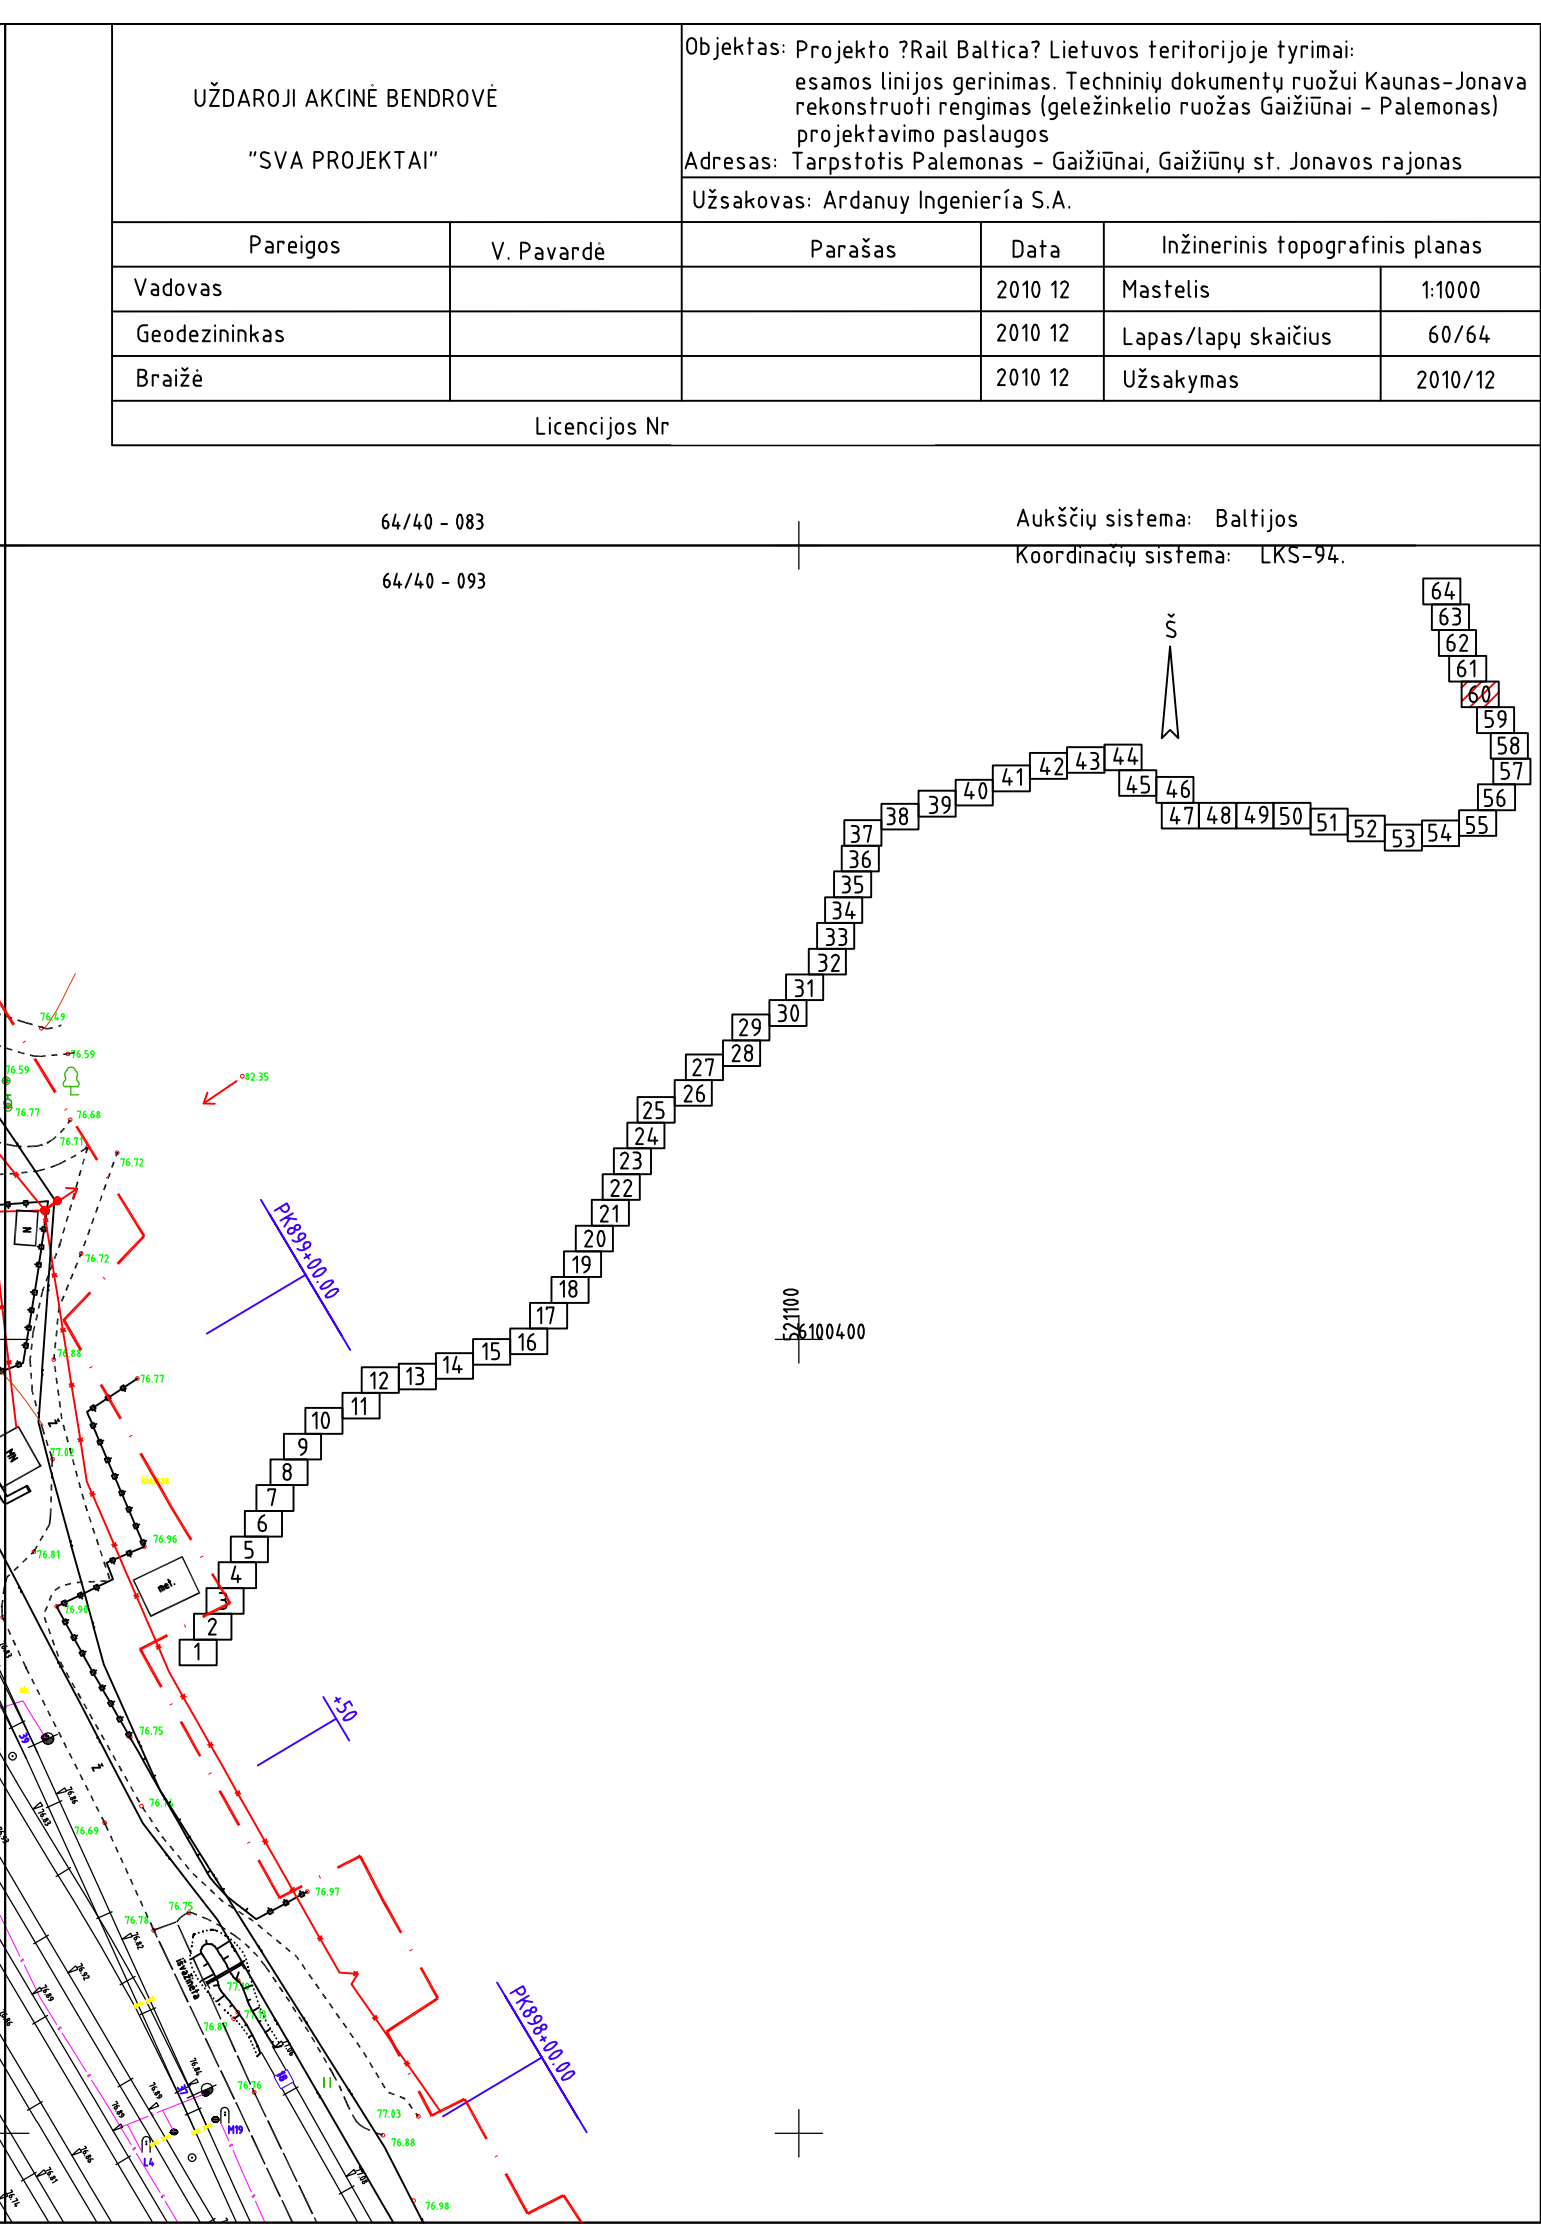



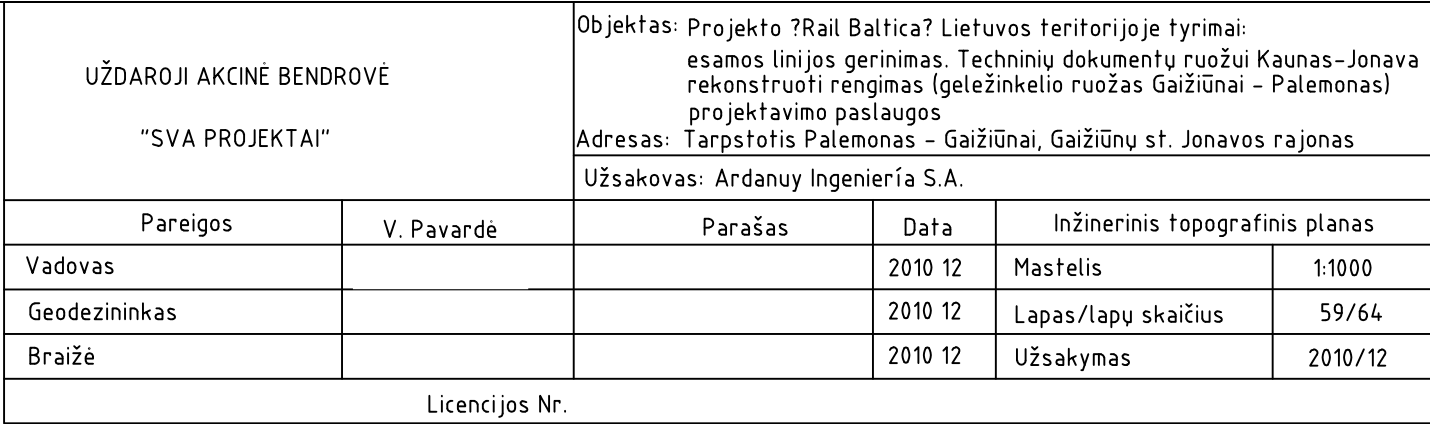


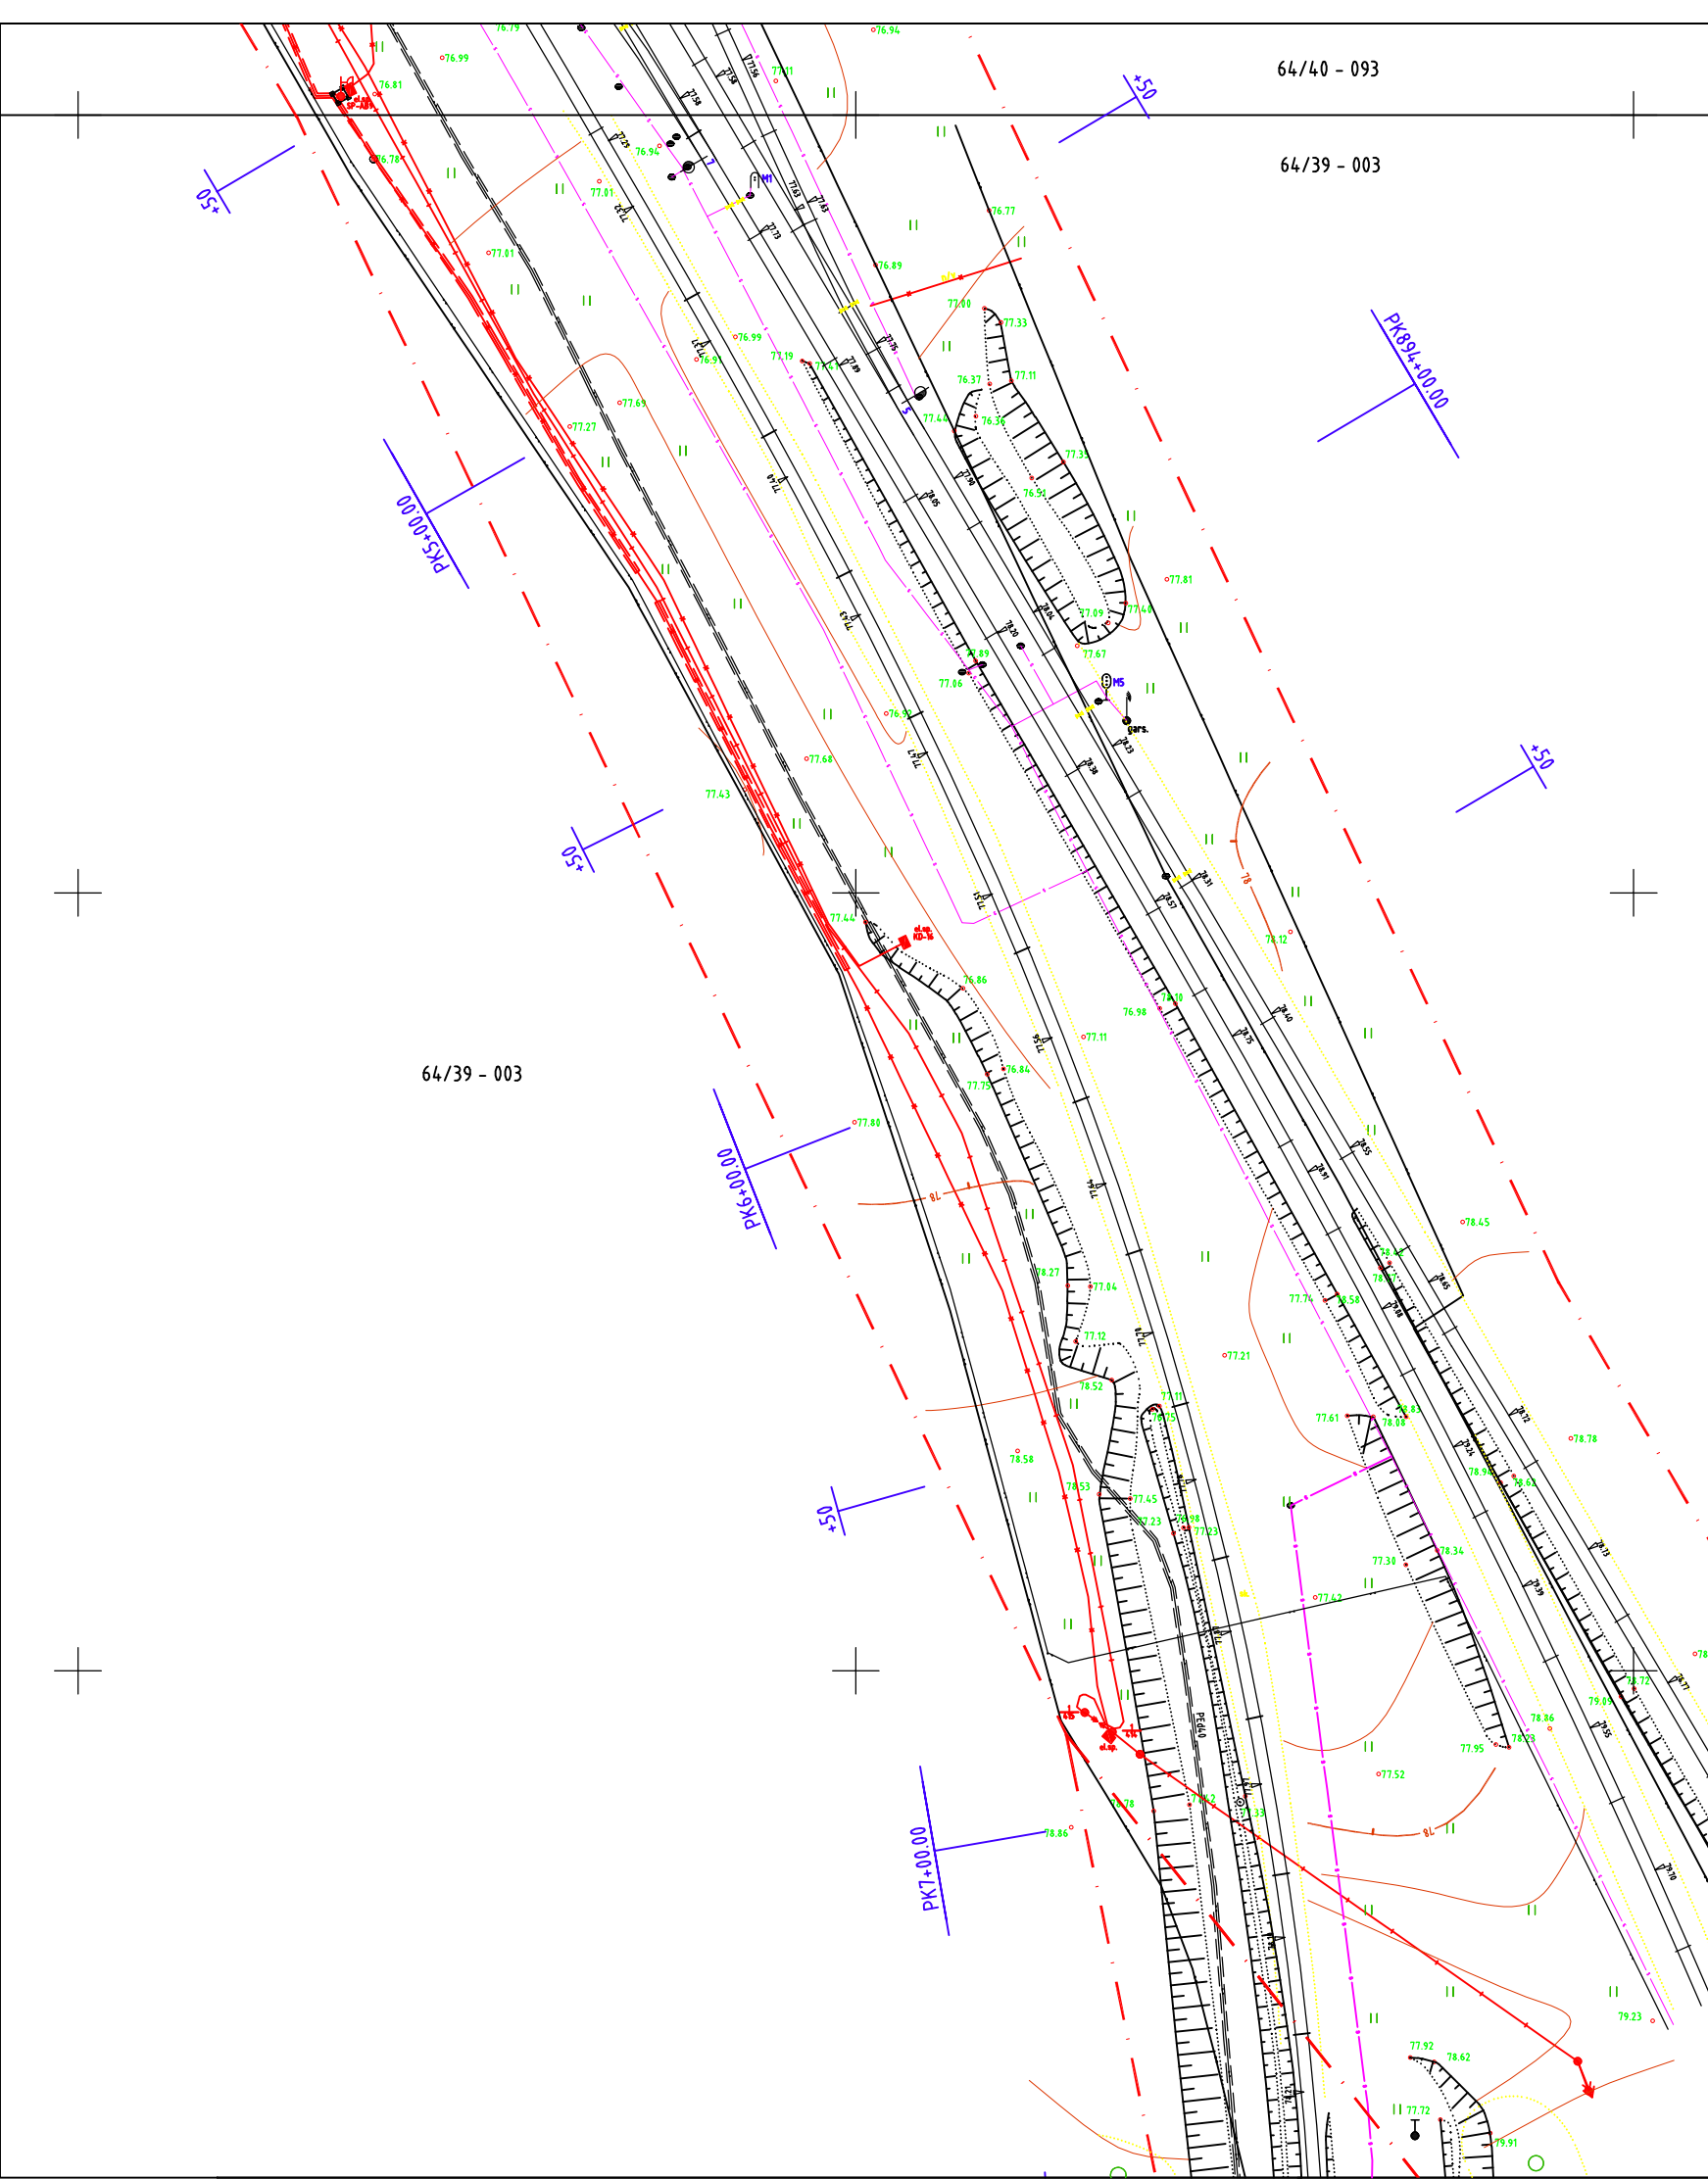

UŽDAROJI AKCINĖ BENDROVĖ "SVA PROJEKTAI"		Objektas: Projekto "Rail Baltica" Lietuvos teritorijoje tyrimai: esamos linijos gerinimas. Techninių dokumentų ruošui Kaunas-Jonava rekonstruoti ringimas (geležinkelio ruožas Gaižiūnai - Palemonas) projektavimo paslaugos			
		Adresas: Tarpstotis Palemonas - Gaižiūnai, Gaižiūnų st. Jonavos rajonas			
		Užsakovas: Ardanuy Ingenieria S.A.			
Pareigos	V. Pavardė	Parašas	Data	Inžinerinis topografinis planas	
Vadovas			2010 12	Mastelis	1:1000
Geodezininkas			2010 12	Lapas/lapų skaičius	58/64
Braižė			2010 12	Užsakymas	2010/12
Licencijos Nr.					

Koordinatų sistema: LKS-94.
Aukščių sistema: Baltijos

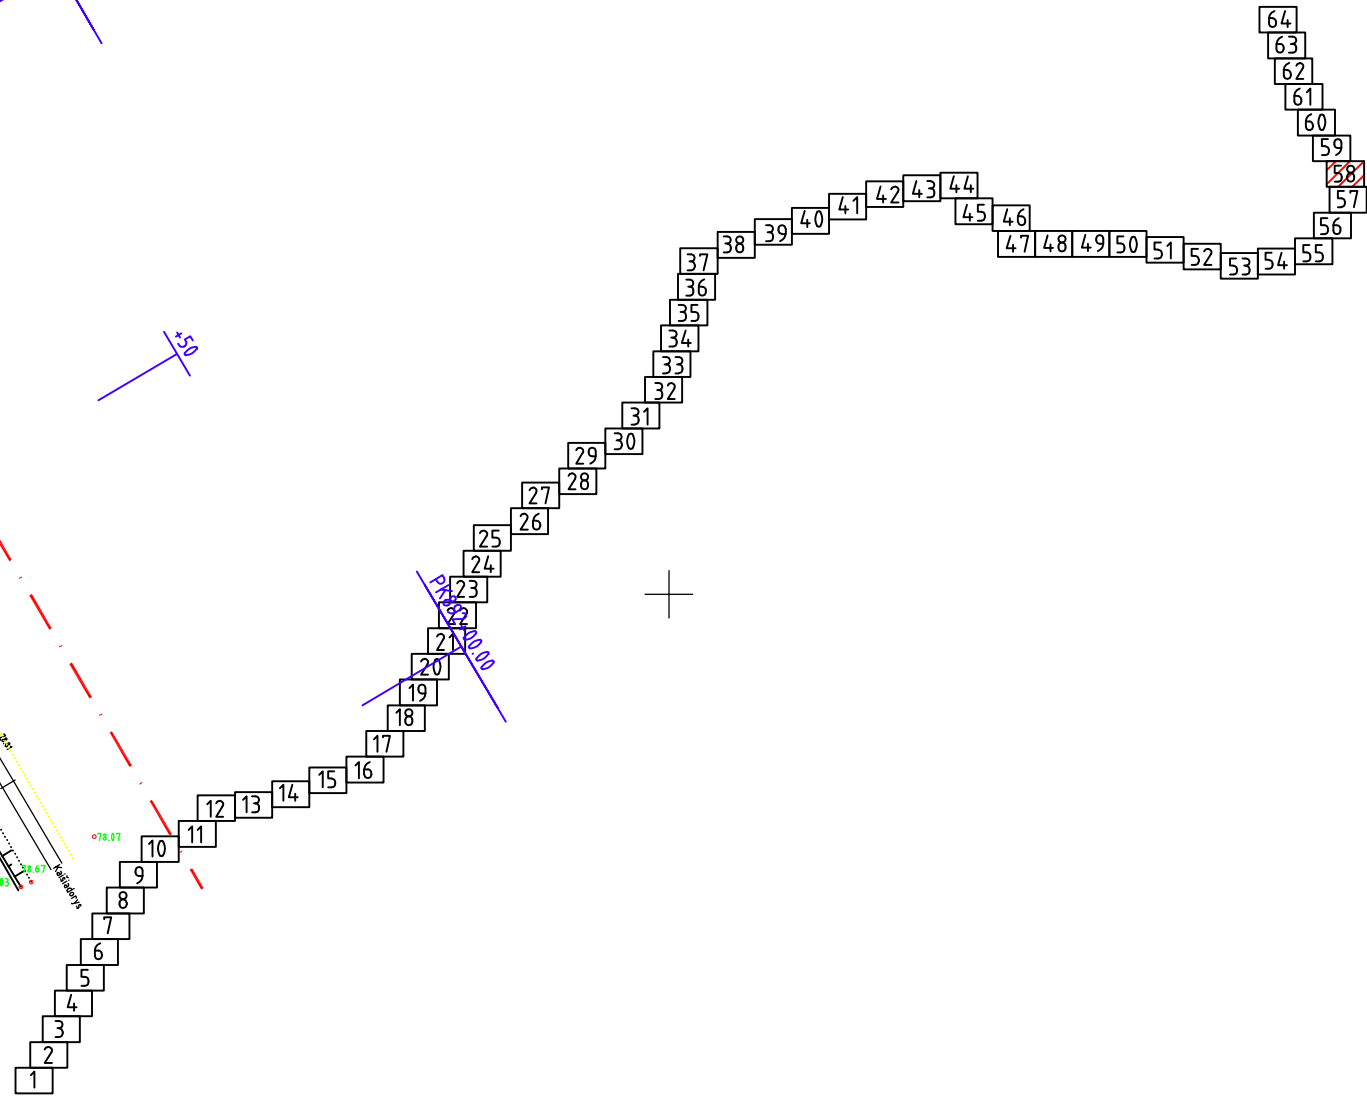

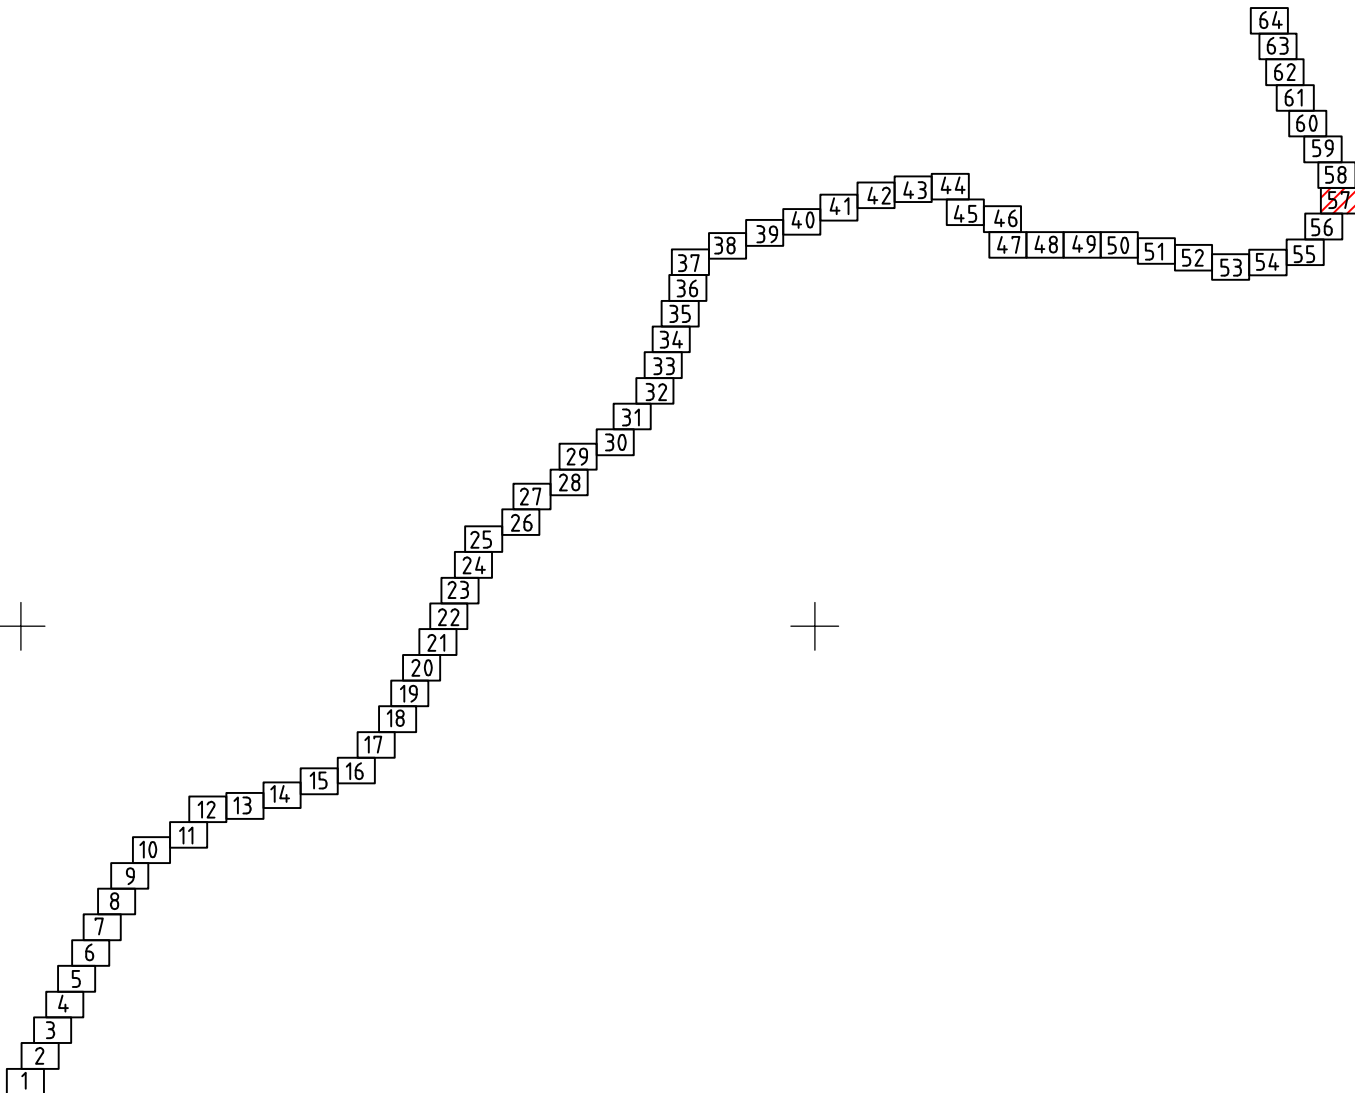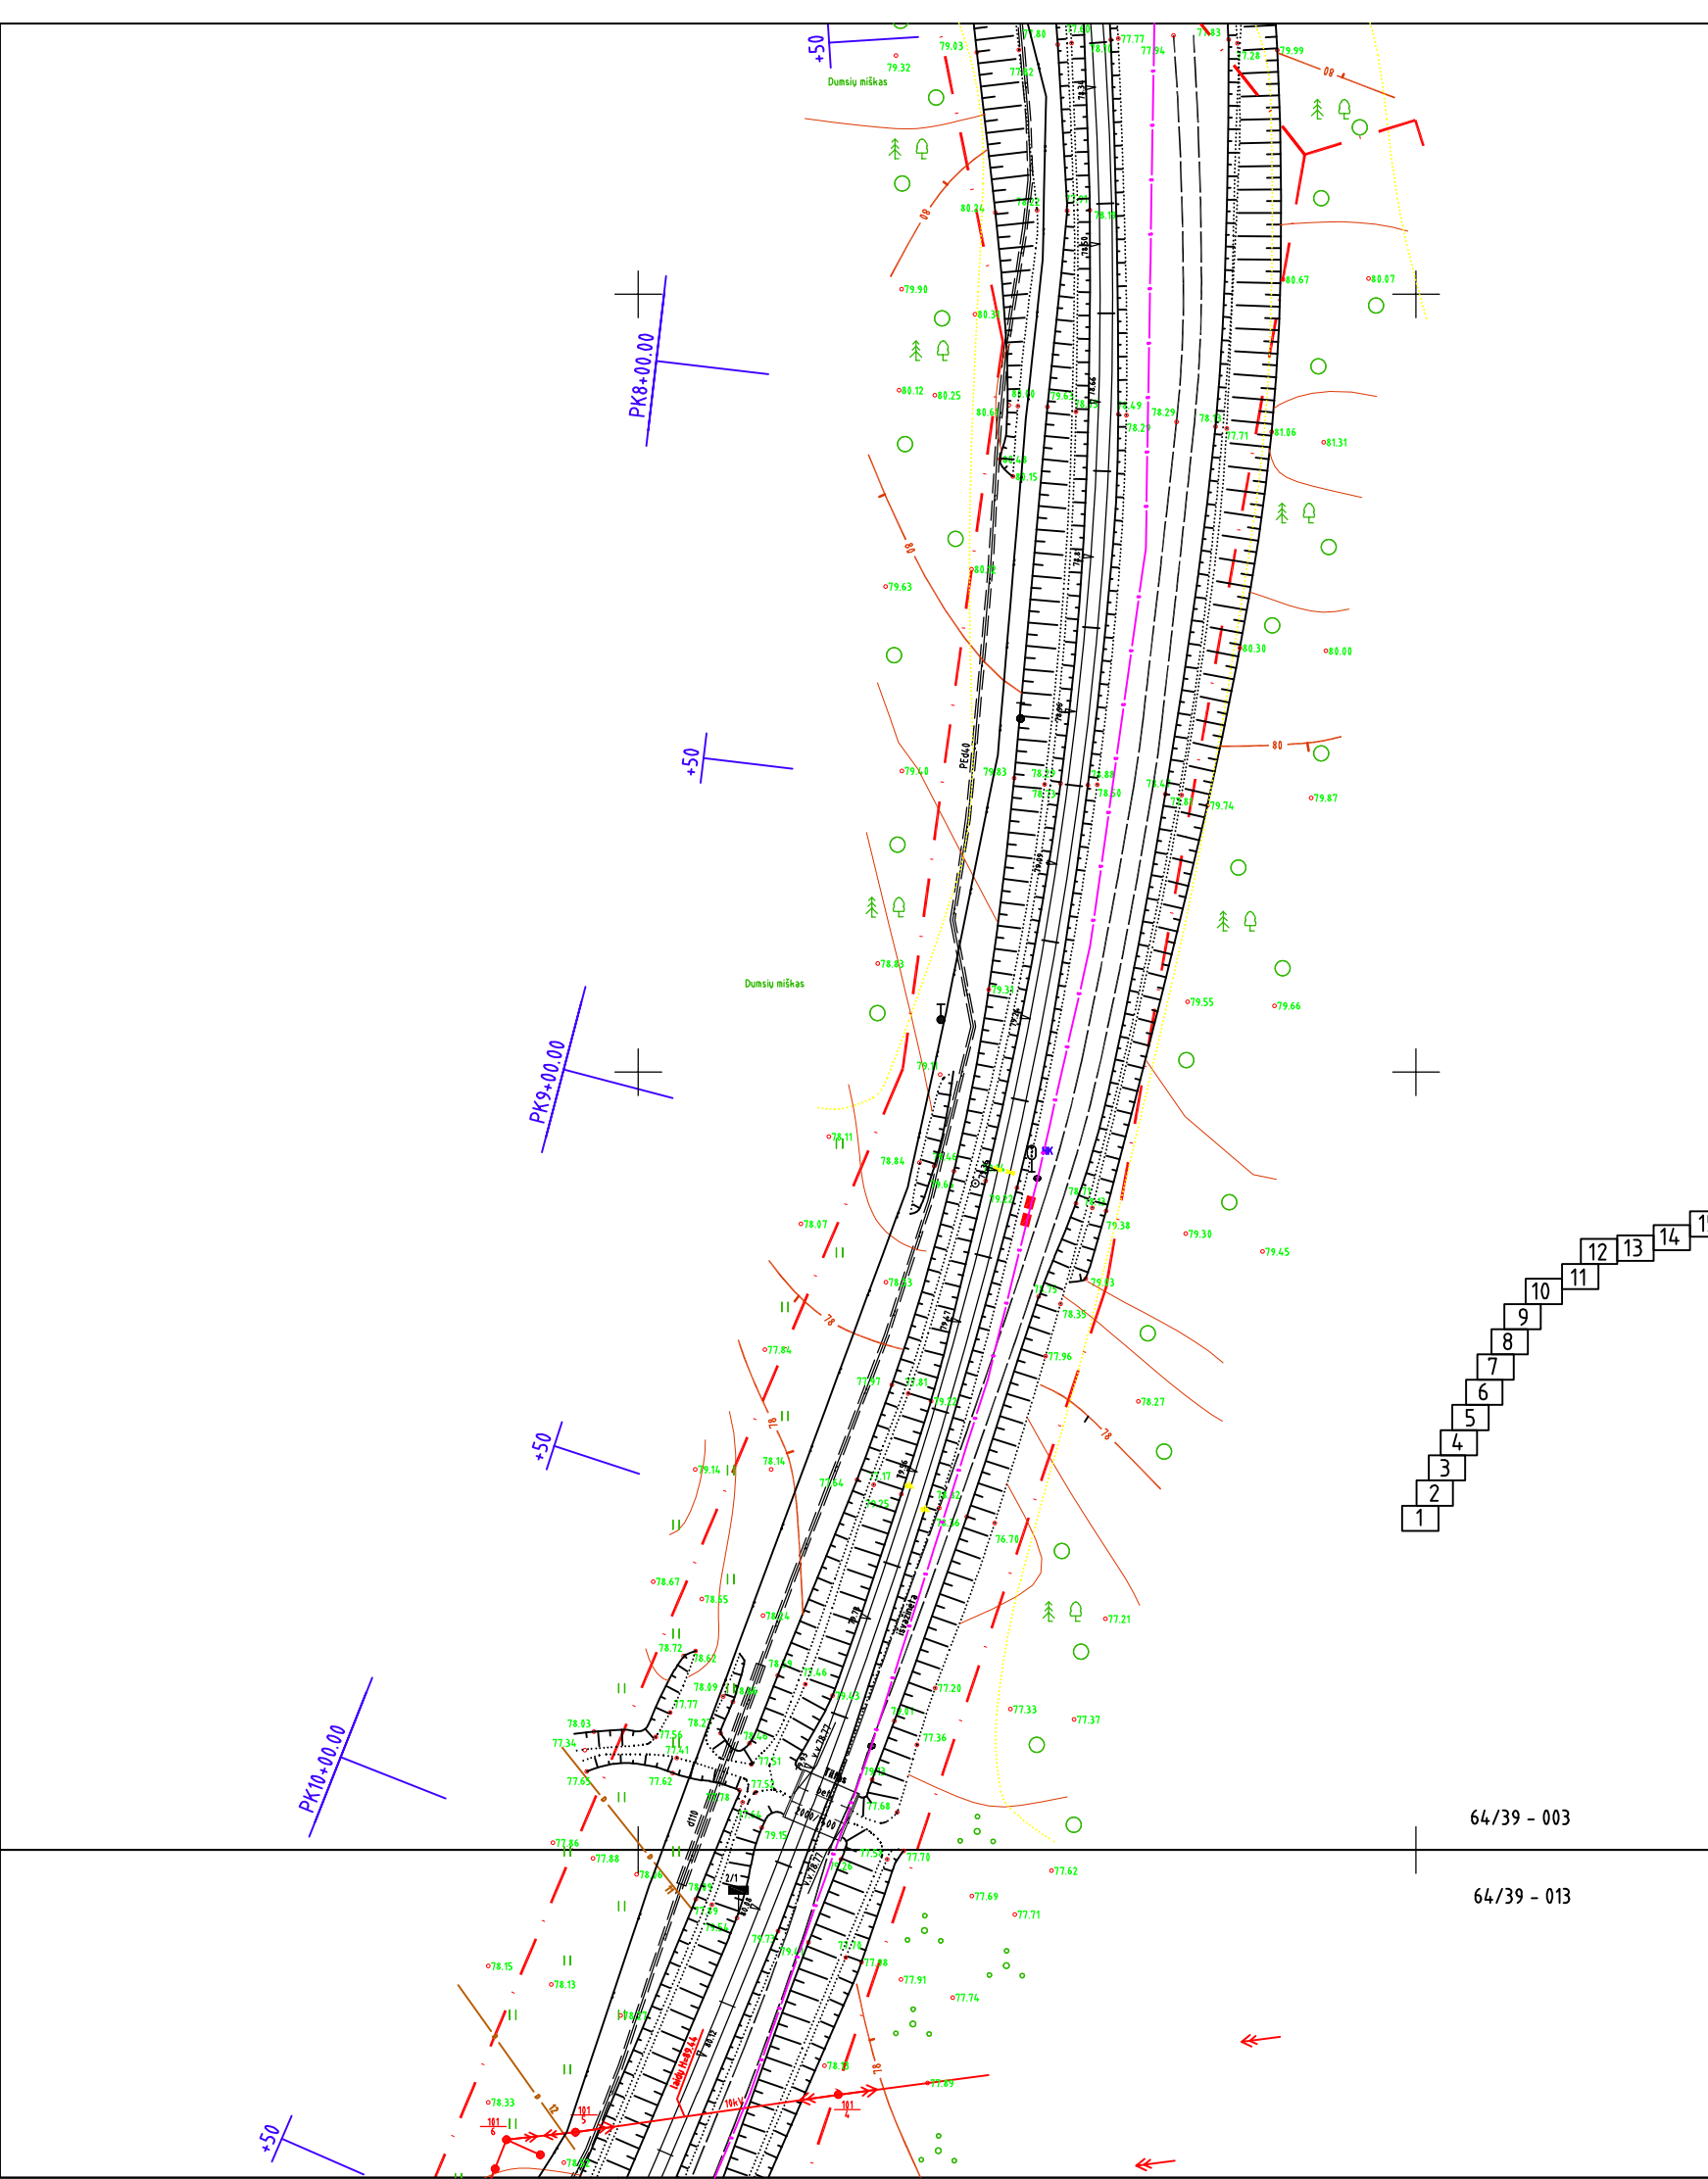

Aukščių sistema: Baltijos
Koordinatų sistema: LKS-94.

UŽDAROJI AKCINĖ BENDROVĖ "SVA PROJEKTAI"		Objektas: Projekto "Rail Baltica" Lietuvos teritorijoje tyrimai: esamos linijos gerinimas. Techninių dokumentų ruošui Kaunas-Jonava rekonstruoti ringimas (geležinkelio ruožas Gaižiūnai - Palemonas) projektavimo paslaugos Adresas: Tarpstotis Palemonas - Gaižiūnai, Gaižiūnų st. Jonavos rajonas Užsakovas: Ardanuy Ingenieria S.A.			
		Pareigos	V. Pavardė	Parašas	Parašas
		Vadovas			
		Geodezininkas			
Licencijos Nr.		Braižė			