SKERSINIS PJŪVIS
M 1:50

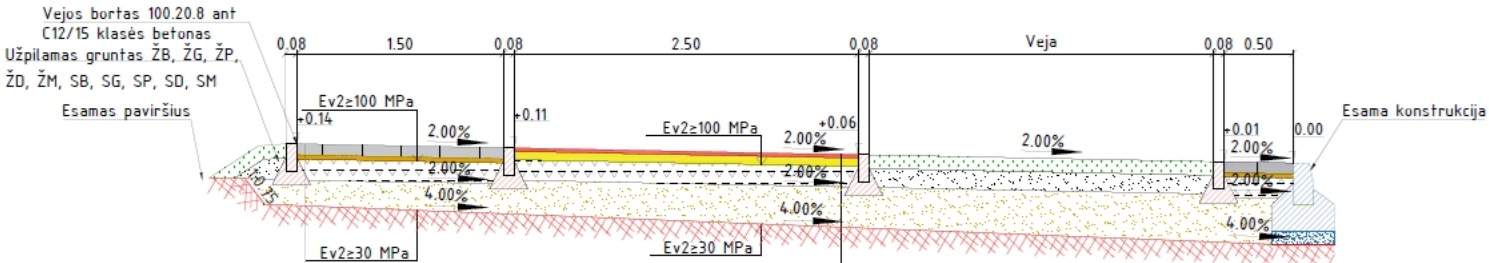

Konstrukcija	
Betoninės trinkelės 200.100.80	8 cm
Išlyginamasis sluoksnis iš smulkiosios mineralinės medžiagos fr. 0/5	3 cm
Skaldos pagrindo sluoksnis iš nesurištųjų mineralinių medžiagų mišinio fr. 0/45	15 cm
Šalčiui nejautrių medžiagų sluoksnis (pagal TRA SBR 19 k≥1,0x10^{-5} m/s)	≥19 cm
Esamas gruntas (pagal geologija)	

Konstrukcija	
Asfalto viršutinis sluoksnis AC 5 VL (raudonos sp.)	2,5 cm
Asfalto pagrindo-dangos sluoksnis AC 16 PD	6 cm
Skaldos pagrindo sluoksnis iš nesurištųjų mineralinių medžiagų mišinio fr. 0/45	15 cm
Šalčiui nejautrių medžiagų sluoksnis (pagal TRA SBR 19 k≥1,0x10^{-5} m/s)	≥22 cm
Esamas gruntas (pagal geologija)	