


1 AUKŠTO EKSPLIKACIJA

NR.	PATALPOS PAVADINIMAS	PLOTAS
1.01	Tambūras	6.02 m²
1.02	Holas	230.01 m²
1.03	Administracija	48.87 m²
1.04	ŽN WC	5.06 m²
1.05	Valymo inventoriaus patalpa	6.16 m²
1.06	WC	26.84 m²
1.07	WC	28.97 m²
1.08	Laukimo patalpa	4.40 m²
1.09	Medicinos punktas su dopingo kontrole	16.74 m²
1.10	WC	3.29 m²
1.11	Tėvų - vaikų rūbinė	10.62 m²
1.12	WC	2.94 m²
1.13	WC	2.94 m²
1.14	WC	2.95 m²
1.15	WC	2.95 m²
1.16	Persirengimo patalpos	417.96 m²
1.17	Dušai (moterims)	48.01 m²
1.18	Dušai (vyrams)	47.69 m²
1.19	Ryšių patalpa	5.28 m²
1.20	ŽN WC	5.06 m²
1.21	WC	10.60 m²
1.22	WC	11.97 m²
1.23	Trenerių rūbinė (m.)	7.00 m²
1.24	San. mazgas su dušu	4.95 m²
1.25	Trenerių rūbinė (v.)	7.00 m²
1.26	San. mazgas su dušu	4.95 m²
1.27	Poilsio patalpa	12.58 m²
1.28	Grupinių užsiėmimų salė	196.38 m²
1.29	Tambūras	13.53 m²
1.30	Gelbėtojų postas	5.45 m²
1.31	Sportinio baseino patalpa	1090.03 m²
1.32	Inventoriaus patalpa	25.12 m²
1.33	Elektros skydinė	21.47 m²
1.34	Pirtis	16.61 m²
1.35	Pirtis	20.50 m²
1.36	Pirtis	16.40 m²
1.37	SPA zona	303.63 m²
1.38	Holas	42.62 m²
1.39	WC	2.85 m²
1.40	Pagalbinė patalpa	2.76 m²
1.41	Persirengimo patalpos (m.)	13.65 m²
1.42	Persirengimo patalpos (v.)	13.65 m²
1.43	Dušai (vyrams)	9.08 m²
1.44	Dušai (moterims)	9.08 m²
1.45	WC	2.97 m²
1.46	ŽN WC	5.13 m²
1.47	WC	2.97 m²
1.48	Poilsio zona	87.93 m²
1.49	Pirtis	21.31 m²

Viso:

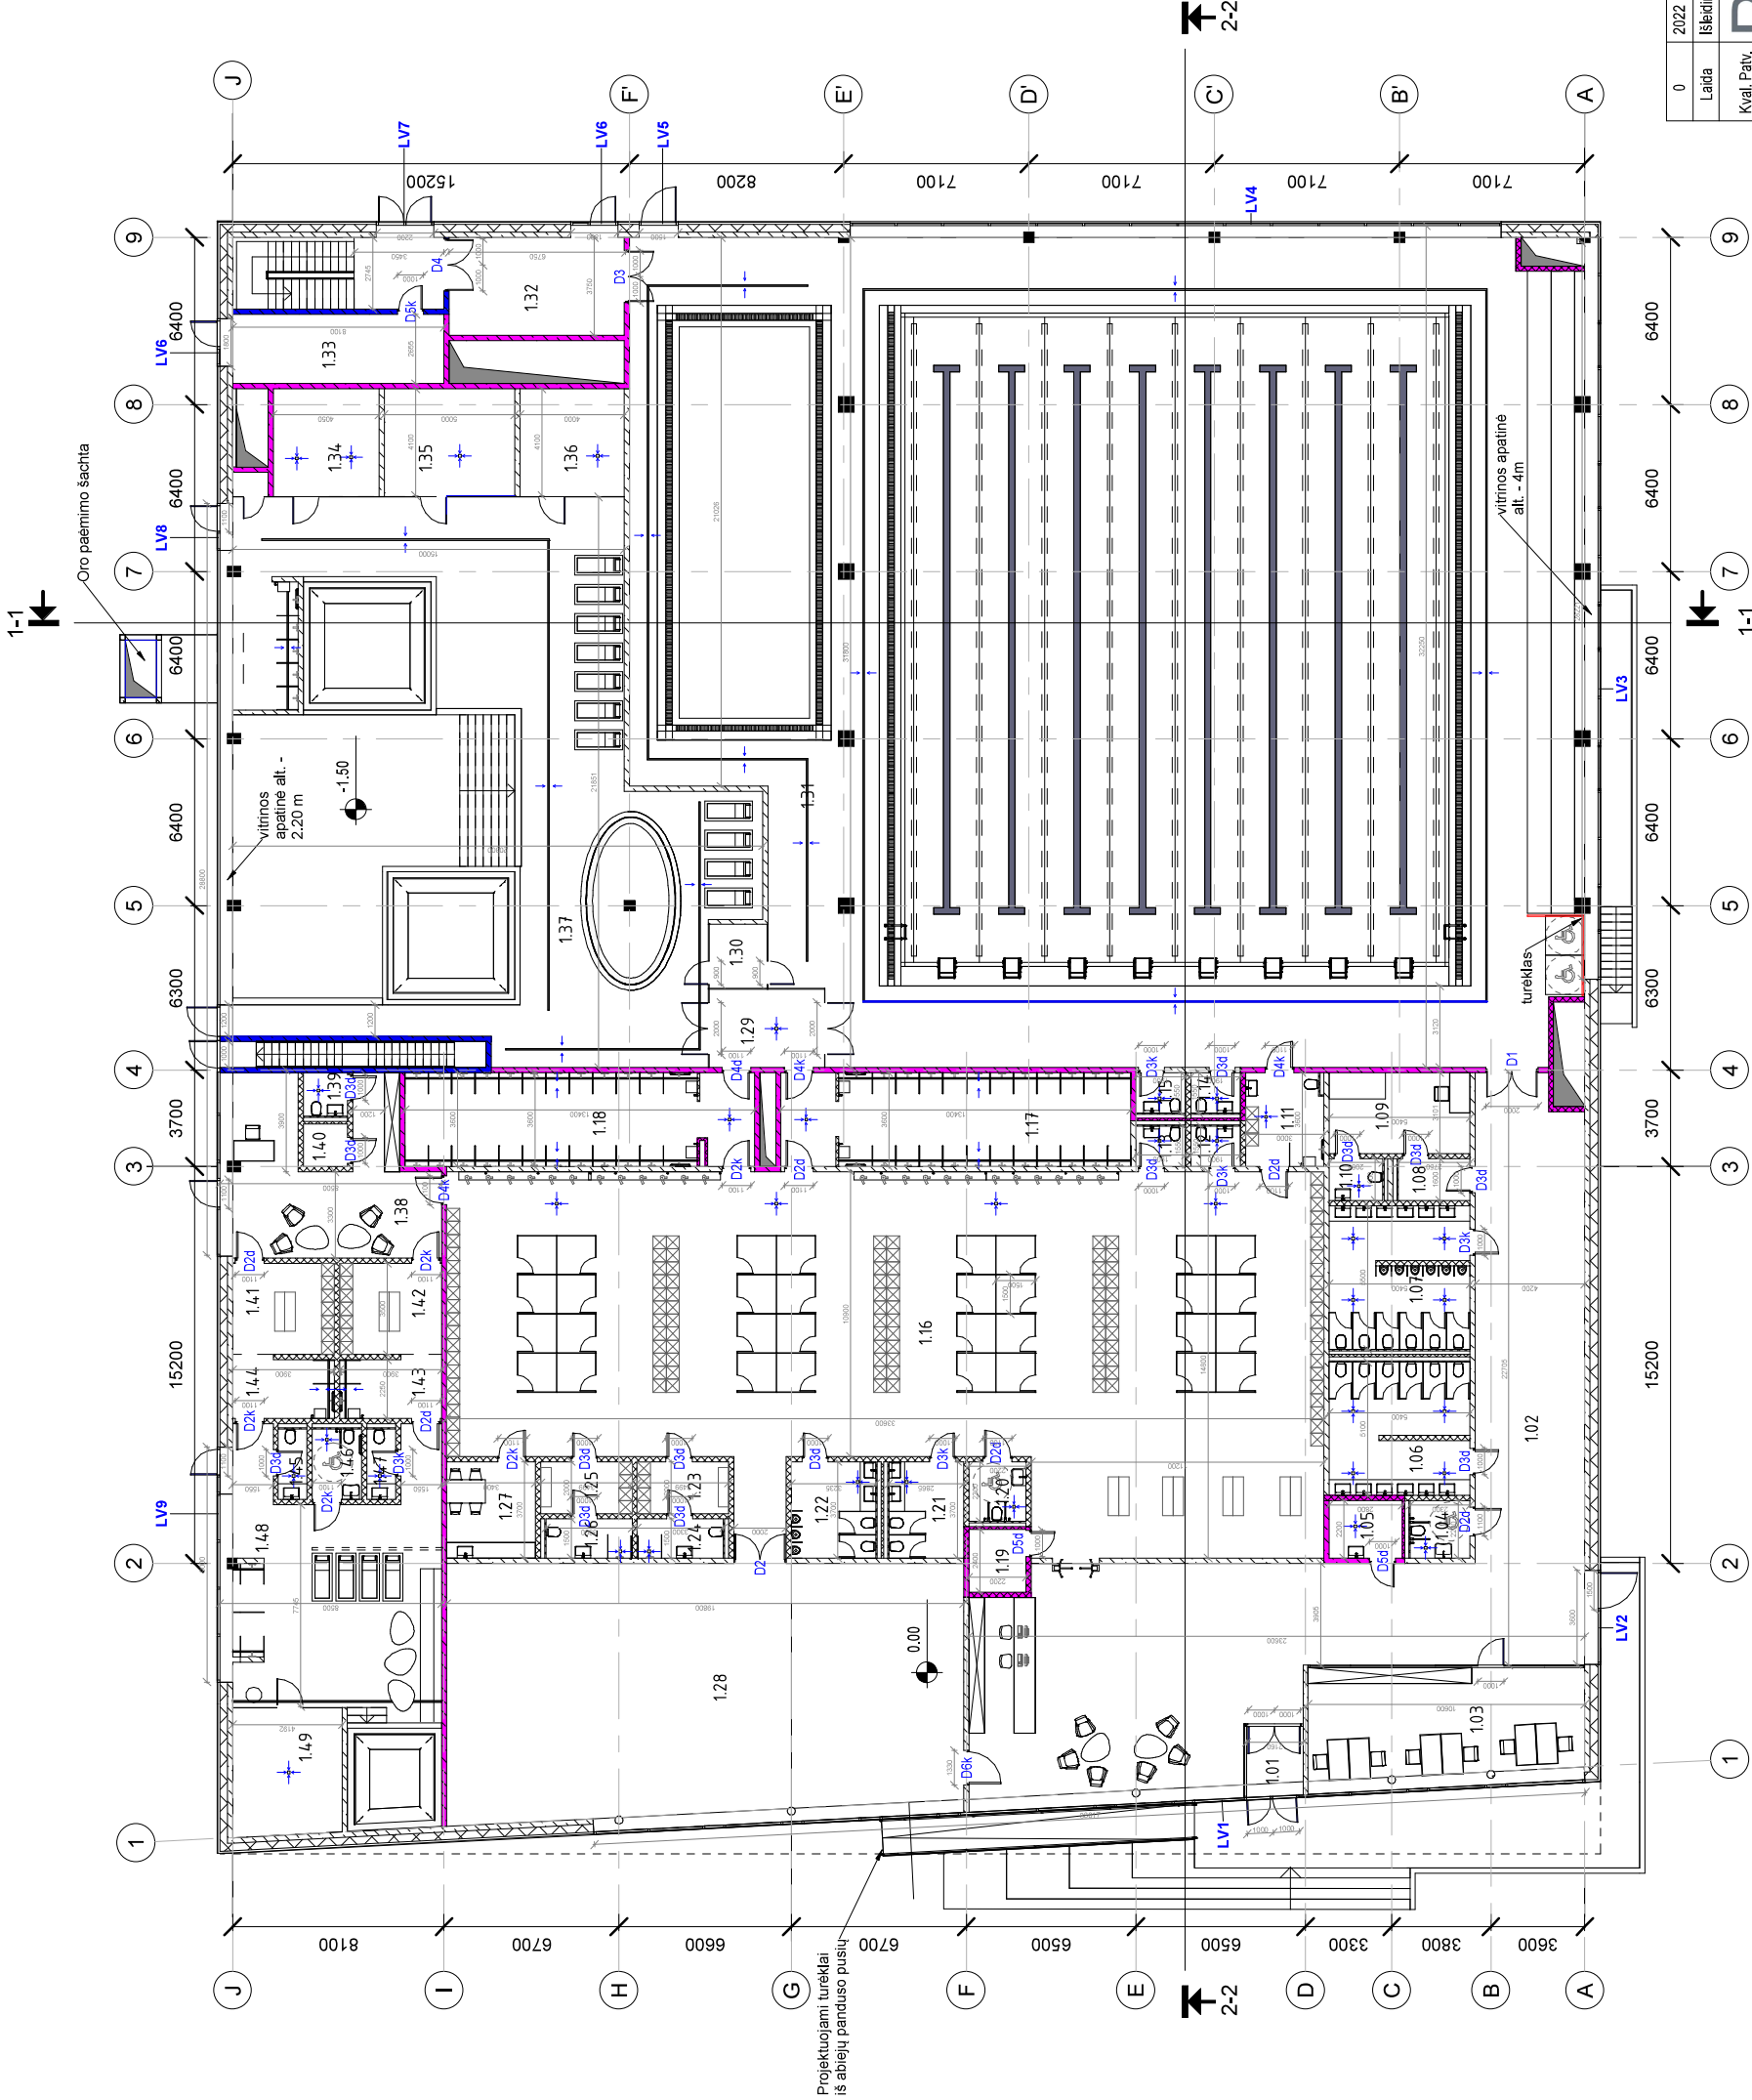

- Monolitinis GB REI 60
- Monolitinis GB EI 45
- Monolitinis GB
- GK pertvara EI 45
- GK pertvara

- Pastabas:
- Matavimai duoti milimetrais.
 - Projektuojamo pastato 0.00 altitudė priimta pirmo aukšto grndų lygis ir yra 35.40
 - Prieš užsakant aptalpos medžiagas ir gaminius (tipa, spalva ir t.t.) būtina suderinti s projekto autoriumi, statinio automotės priežiūros metu.
 - PROJEKTAS ATITINKA STATYBOS NORMAS, HYGIENOS, PRESAIRINILUS REIKALAVIMUS.
 - Projekto sprendinius galima keisti tik gavus projekto autoriaus sutikimą.
 - Projektas detalizuojamas darbo projekto metu.

0	2022	Statybos leidimui	Statybos statusas. Keitimo priežastis
Laida	Išleidimo data	Laidos statusas. Keitimo priežastis	
Kval. Patv. Dok. Nr.	PRC PROJEKTO RENGIMO CENTRAS UAB "Projekto rengimo centras" Klaipėdos g. 21, Vilnius LT-011018 tel. +370 661 18888 www.prc.lt www.prc.lt	STATINIO PROJEKTO PAVADINIMAS SPORTO PASKIRTIES PASTATO (7-14) - BASEINO, VAIDOTO G. 11, KAUNAS. STATYBOS PROJEKTAS	
30332	SPV	ANA GUREVIČIENE	DOKUMENTO PAVADINIMAS
		UAB "Tallit firm" Vilniaus g. 21, Vilnius LT-011018 tel. +370 661 18888 www.tallit.lt	Laida
A295	SPDV	JOKŪBAS FISERIS	0
	ARCH.	RŪTA URBONAVIČIŪTĖ	1 aukšto planas M1:200
	ARCH.	DOVILĖ GAVENĖ	
Kalba	UŽSAKOVAS/STATYTOJAS: KAUNO MIESTO SAVIVALDYBĖ		DOKUMENTO ŽYMŪS
LT			2128-XX-TP-SA.B.02
			Lapas 1
			Lapų 1