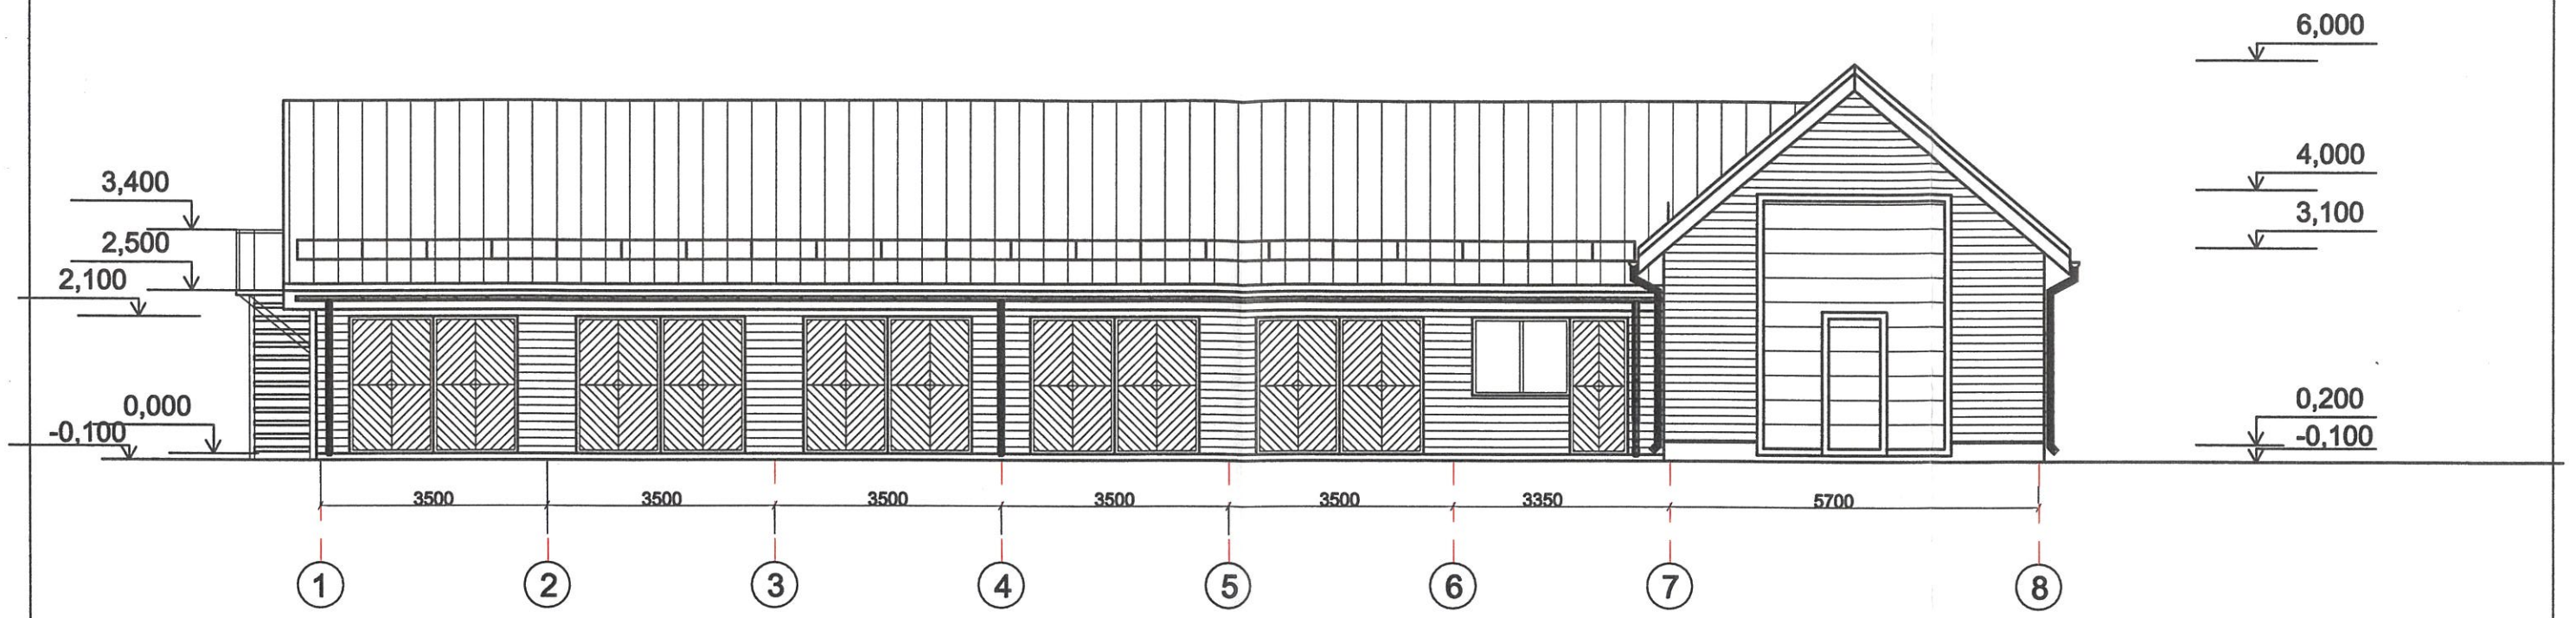

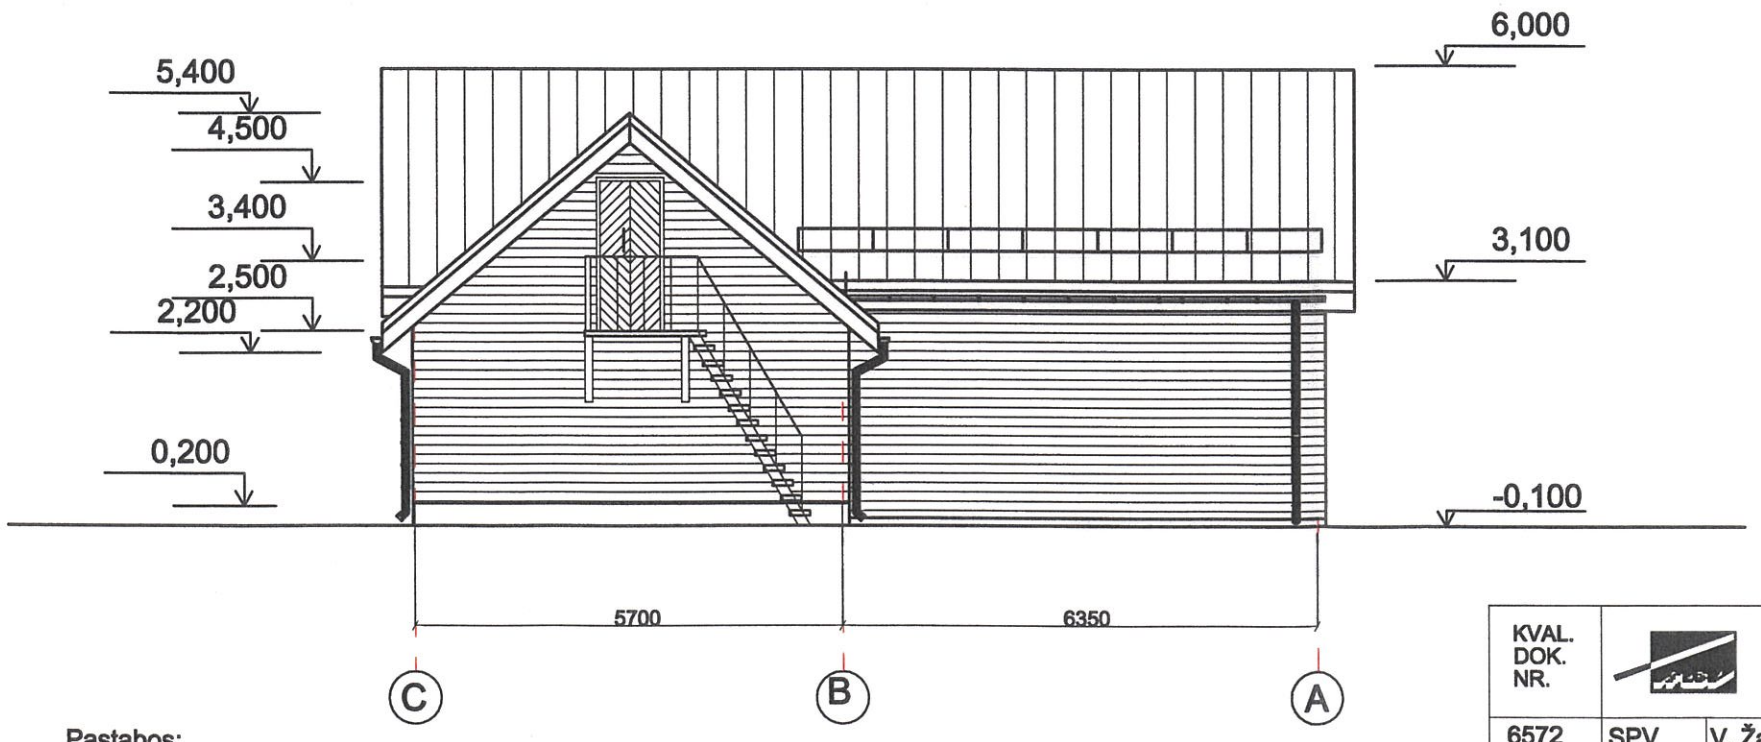

Pastabos:

1. Sienos- tarp ašių 1-6, gelžbetoniniai tūriniai elementai. Tarp ašių 6-8- medinis karkasas. Viso pastato išorėje įrengiama fasadų apdaila, cementinės dailylentės, spalva gelsva, derinama prie esamų fasadų apdailos.
2. Stogo danga - plieninės skardos stogo dangos lakštai, spalva - ruda, derinama prie esamų pastatų stogo dangos spalvos.
3.Langai, durys - mediniai. Garažo vartai -pakeliami,spalva- šviesiai ruda, derinama prie esamų pastatų vartų, durų spalvos.

KVAL. DOK. NR.	UAB "Romas ir Virgis" Utenio a. 6, Utena			
6572	SPV	V. Žalkauskas		2021.05
A685	SPDVarch	L. Šeduikytė		2021.05
1742	SPDV	V. Žalkauskas		2021.05
TU000899	Projektavo	R.Valentukevičienė		2021.05

KALBOS TRUMP	STATYTOJAS/UŽSAKOVAS	DOKUMENTO ŽYMUO	LAPAS / LAPŲ
LT	Aukštaitijos nacionalinio parko ir Labanoro regioninio parko direkcija	3681.01-P-BR-2	1 / 1

STATINIO PROJEKTO PAVADINIMAS
Pagalbinio ūkio paskirties pastato Ignalinos r. sav., Ignalinos sen., Meironų k., Meiros g. 10 kapitalinio remonto, pašalinant avarinės būklės požymius, projektas

STATINIO NR. IR PAVADINIMAS
Garažas(1)

DOKUMENTO PAVADINIMAS
Fasadai

LAIDA
0

61