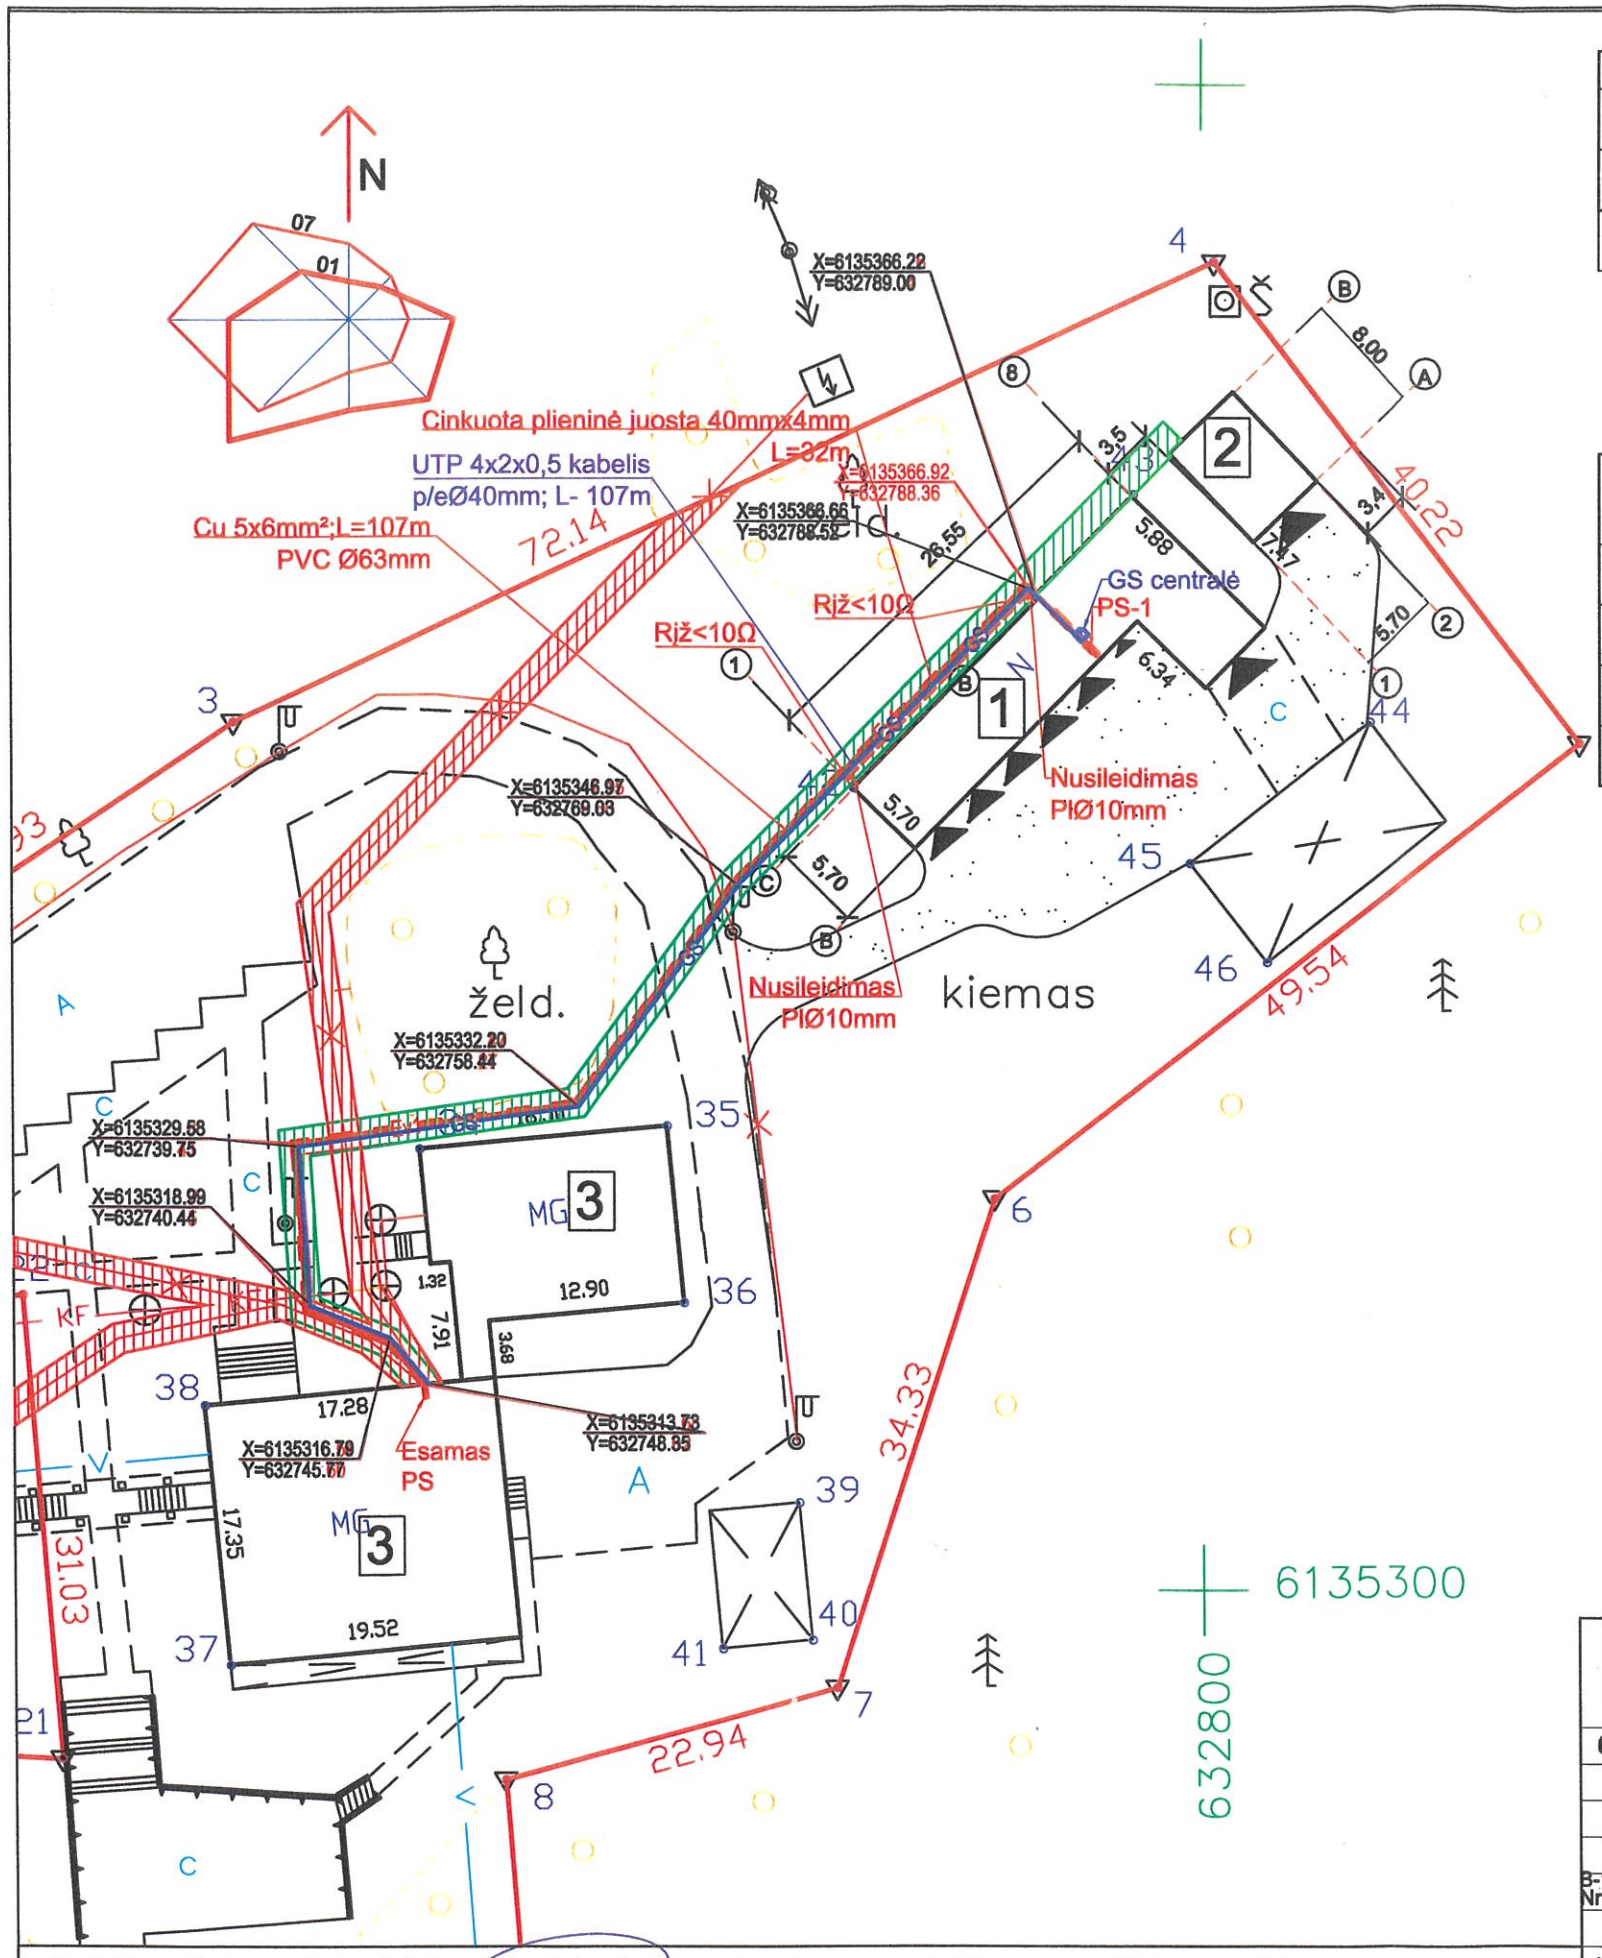

PASTATŲ EKSPLIKACIJA

EIL.NR	PAVADINIMAS	PASTABOS
1	Garažas	Pagalbinio ūkio paskirties pastatas, neypatingasis, atliekamas kapitalinis remontas, atliekant darbus avarinės būklės požymių pašalinimui
2	Garažas	Nesudėtingasis II gr. statinys,pagalbinio ūkio paskirties, projektuojamas
3	Gamtos mokykla	Neypatingasis statinys,esamas

SKLYPO TECHNINIAI RODIKLIAI

Eil. Nr.		Mato vnt.	Rodiklis	Pastabos
1.	Sklypo plotas	m²	11620	
2.	Sklypo užstatymo tankumas	%	7,64	
3.	Sklypo užstatymo intensyvumas	%	9,40	
4.	Sklypo užstatymo plotas	m²	888	

SUTARTINIAI ŽENKLAI

Sklypo riba

Projektuojamas vartotojo 0,4 kV įvadinis kabelis apsauginiame vamzdyje, L-145,0m.
Apsaugos zona sklype Ignalinos r. sav., Ignalinos sen., Meironų k., Meiros g. 10. - po 1,0m nuo kabelio, plotas - 199,3m².

Esamų 0,4 kV kabelių apsaugos zona sklype Ignalinos r. sav., Ignalinos sen., Meironų k., Meiros g. 10 - po 1,0m nuo kabelio, plotas - 226,8m².

Gaisrinės signalizacijos kabelis. P/e40mm vamzdyje

Pastaba
Projektuojami kabeliai klojami apsauginiuose vamzdžiuose 0,7m gylyje.
Susikirtime su esamais 0,4kV elektros kabeliais projektuojami kabeliai klojami 0,25m žemiau esamų kabelių.
Susikirtime su nuotekų tinklais projektuojami kabeliai klojami 0,5m atstumu virš šių tinklų..
Esamų tinklų apsaugos zonoje žemės darbai atliekami rankiniu būdu, suderinus su šiuos tinklus eksploatuojančių įmonių atstovais

Projekto sprendiniams pritariu

Projektas atitinka esminius statinio mechaninio atsparumo ir pastovumo, gaisrinės saugos , higienos, aplinkos apsaugos, apsaugos nuo triukšmo, energijos taupymo ir šilumos išsaugojimo naudojimo saugos reikalavimus.
SPV V.Žalkauskas.....

KVAL. DOK. NR.	UAB "Romas ir Virgis" Utenio a. 6, Utena				STATINIO PROJEKTO PAVADINIMAS: Pagalbinio ūkio paskirties pastato Ignalinos r. sav., Ignalinos sen., Meironų k., Meiros g. 10 kapitalinio remonto, pašalinant avarinės būklės požymius, projektas
6572	SPV	V. Žalkauskas		2021.05	STATINIO NR. IR PAVADINIMAS: Garažas (1)
B-1 Nr.103162	Projektavo	N.Masiulionienė		2021.05	DOKUMENTO PAVADINIMAS: Suvestinis inžinerinių tinklų planas — LAIDA: 0
KALBOS TRUMP: LT	STATYTOJAS/UŽSAKOVAS: Aukštaitijos nacionalinio parko ir Labanoro regioninio parko direkcija				DOKUMENTO ŽYMUO: 3681.01-P-SP.BR-2 — LAPAS: 1 — LAPŲ: 1