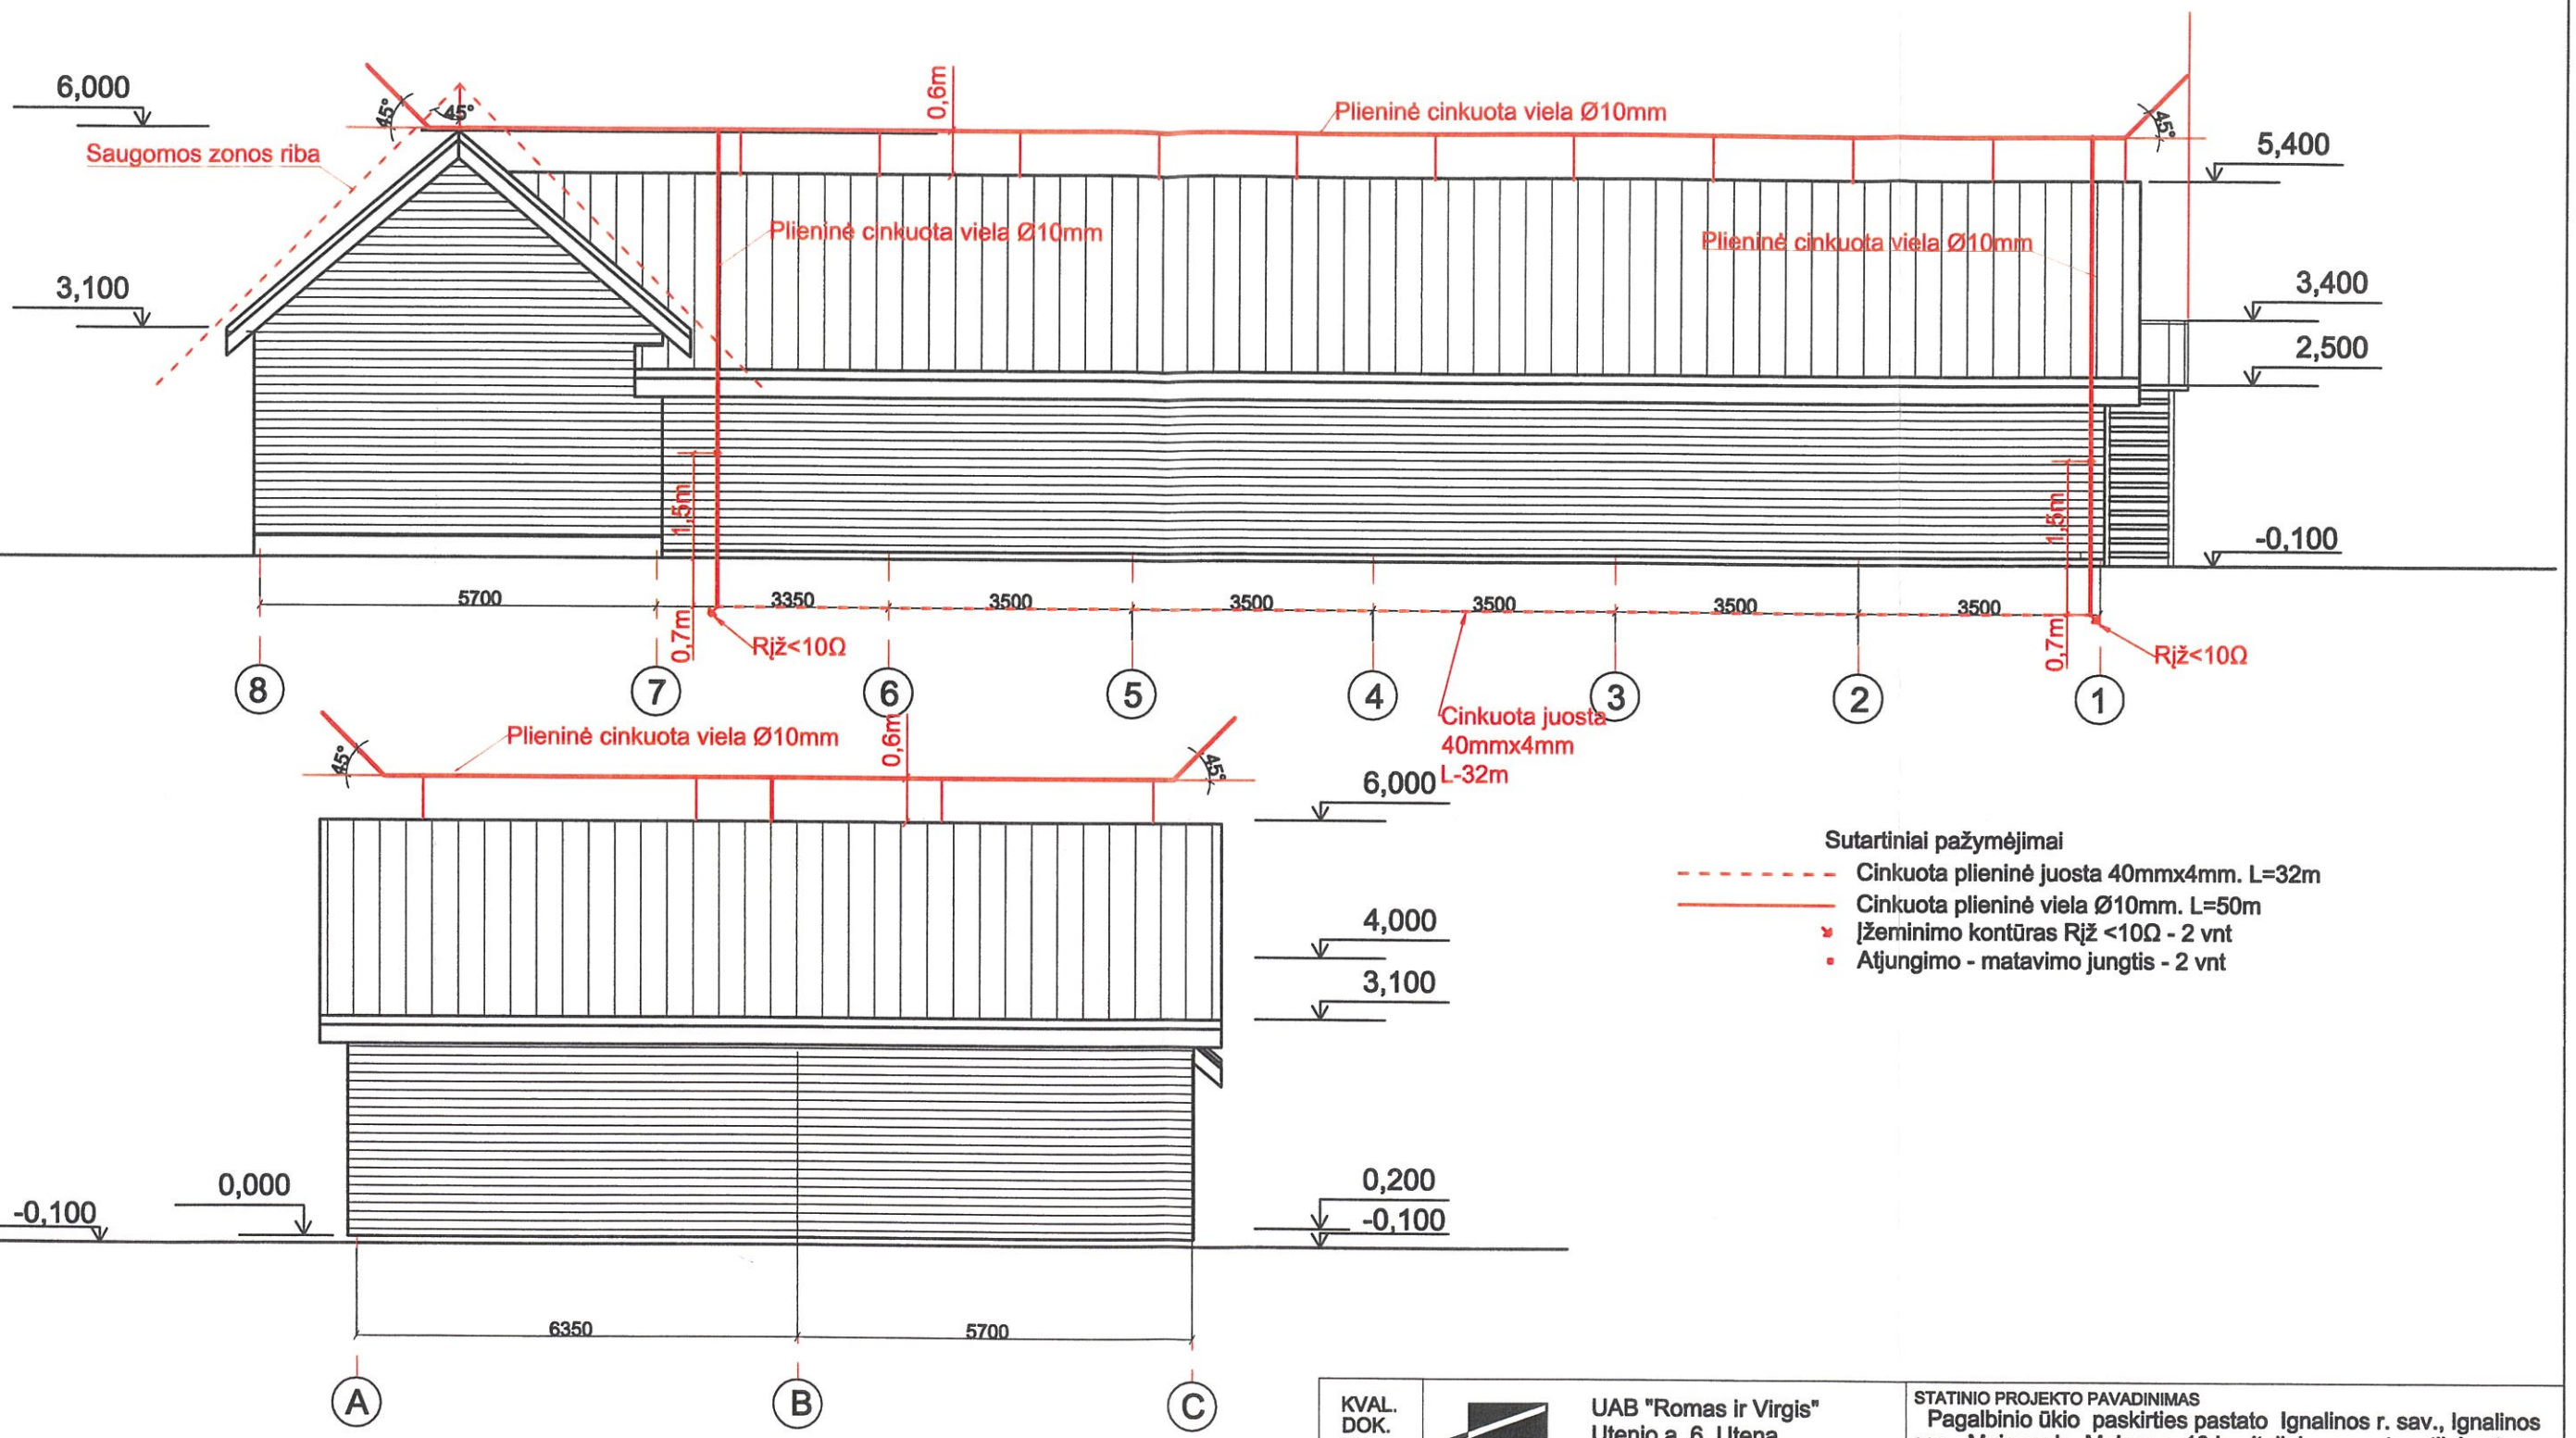

Sutartiniai pažymėjimai

- Cinkuota plieninė juosta 40mmx4mm. L=32m
- Cinkuota plieninė viela Ø10mm. L=50m
- Įžeminimo kontūras Rįž <10Ω - 2 vnt
- Atjungimo - matavimo jungtis - 2 vnt

KVAL. DOK. NR.	UAB "Romas ir Virgis" Utenio a. 6, Utena				STATINIO PROJEKTO PAVADINIMAS: Pagalbinio ūkio paskirties pastato Ignalinos r. sav., Ignalinos sen., Meironų k., Meiros g. 10 kapitalinio remonto, atliekant darbus avarinės būklės požymių pašalinimui, projektas
					STATINIO NR. IR PAVADINIMAS: Garažas
6572	SPV	V. Žalkauskas		2021.05	
B-1 Nr.103162	Projektavo	N. Masiulionienė		2021.05	DOKUMENTO PAVADINIMAS: Fasadai Žaibosauga — LAIDA: 0
KALBOS TRUMP: LT	STATYTOJAS/UŽSAKOVAS: Aukštaitijos nacionalinio parko ir Labanoro regioninio parko direkcija				DOKUMENTO ŽYMUO: 3681-01-P-E-BR-4 — LAPAS: 1 — LAPŲ: 1

19