



## **ŠUG baldų projektas**

Patalpų baldų parinkimai ir prižišimai

---


**Pastabos:**  
Visus pakeitimus derinti su interjero dizainerė arba užsakovu. Visus prišiimų neatitikimus pastebėjus vietoje, pranešti interjero dizaineriui. Matmenis statybininkai / gamintojai tikrinasi objekto vietoje. Neatitikimas situacijai statybininko / gamintojo atsakomybė.

© Turinys, įskaitant baldų ir interjero elementų brėžinius, eskizus, vizualizacijas, yra saugomas pagal autorių teisių ir kitus intelektualinės nuosavybės įstatymus. Bet koks šio turinio panaudojimas be Autoriaus leidimo yra laikomas neteisėtu.

## 1A - 1 Baldų planai

M  
1:100

24/11/2025

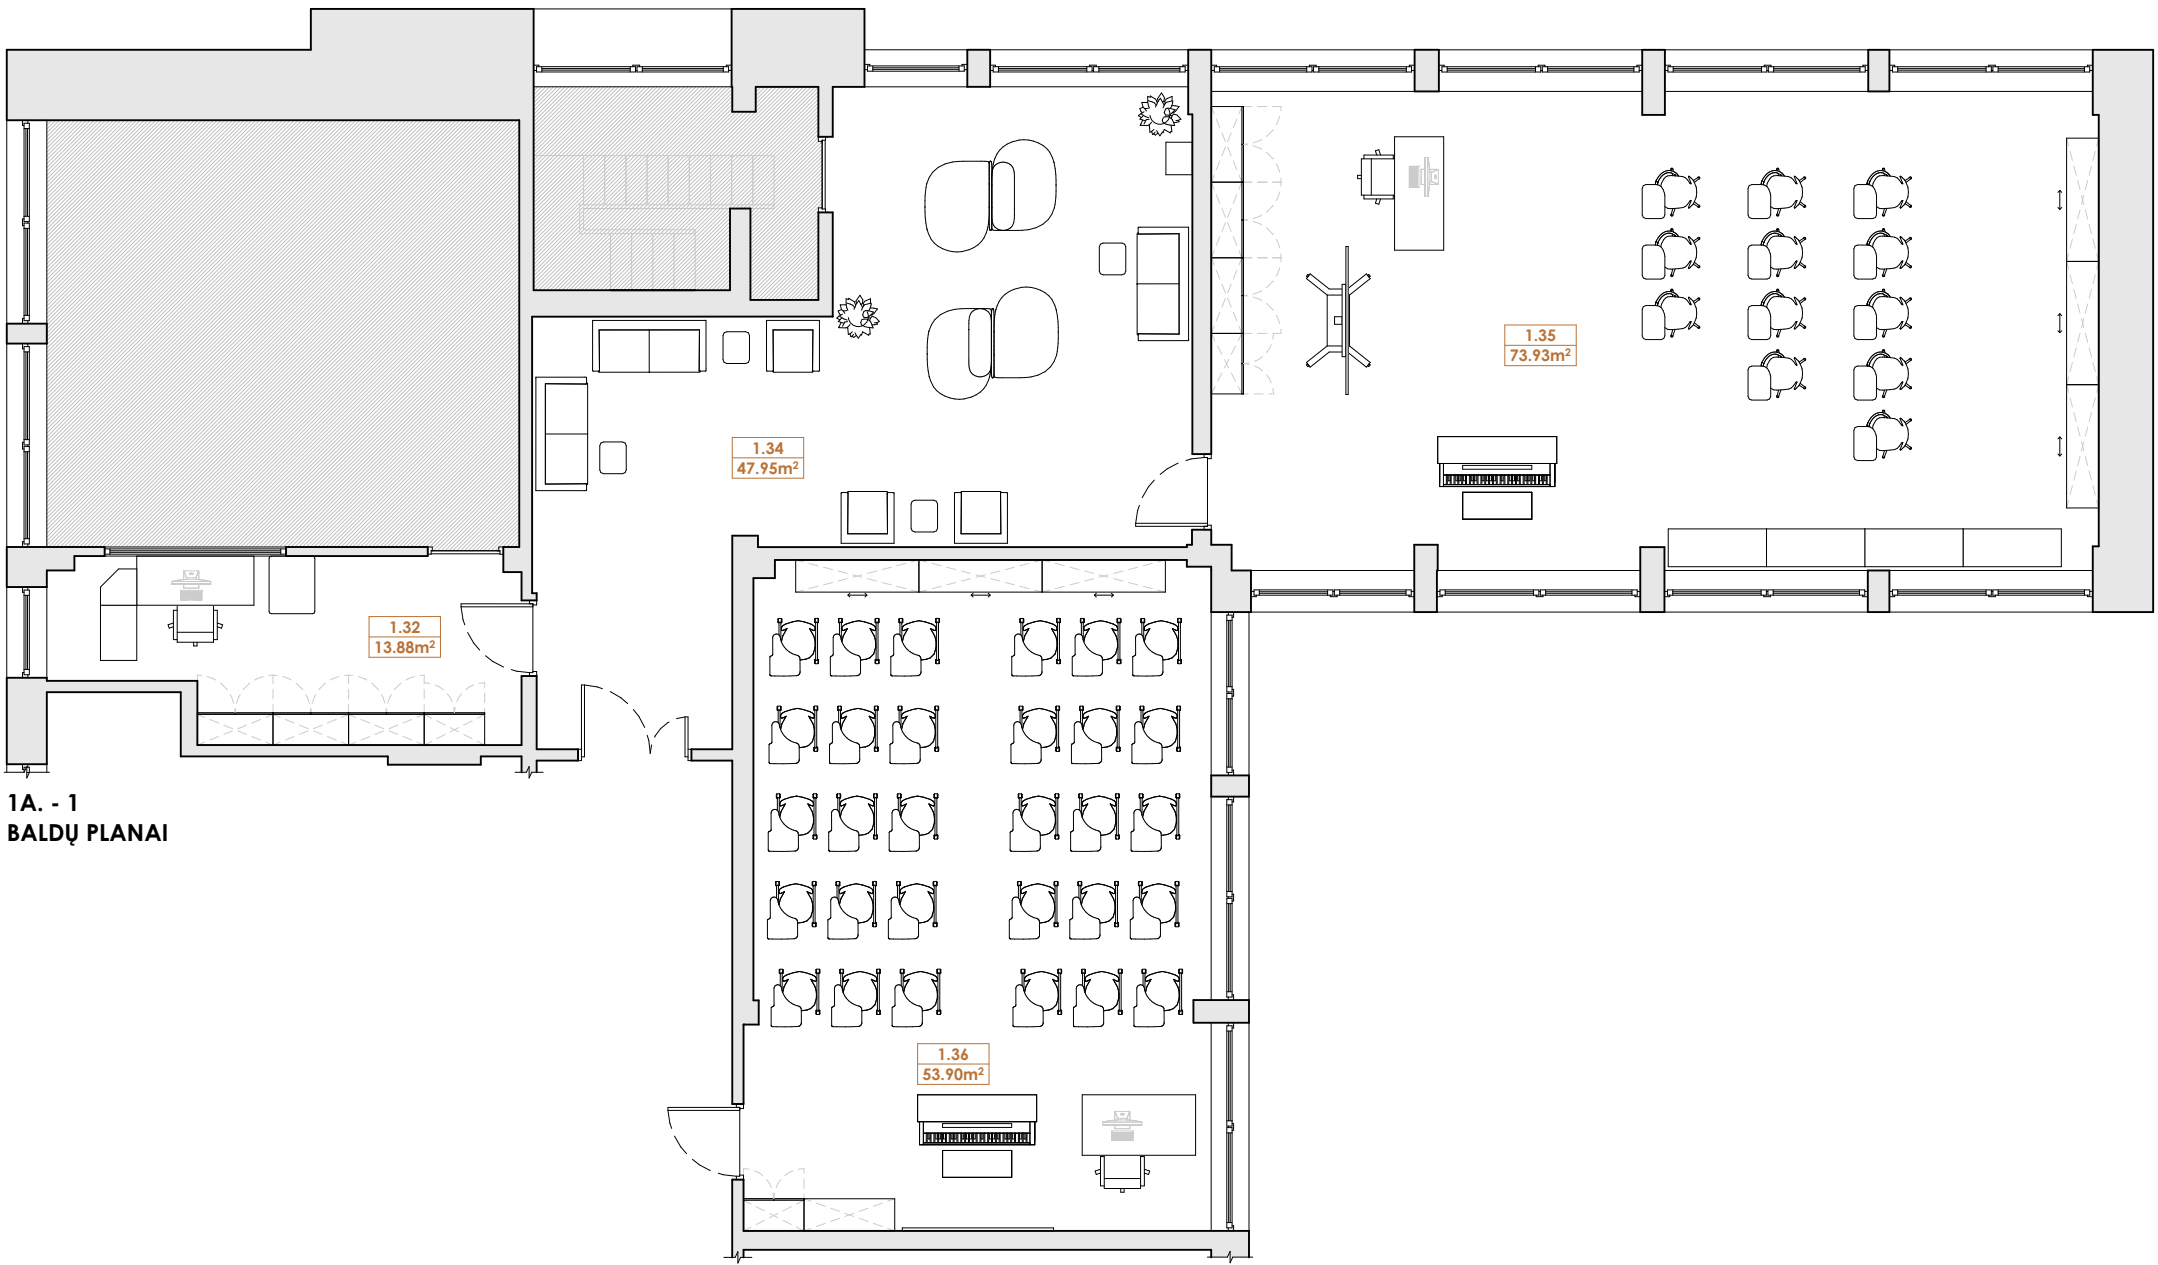

1A. - 1  
BALDŲ PLANAI

**Pastabos:**  
Visus pakeitimus derinti su interjero dizainerė arba užsakovu. Visus prišiimų neatitikimus pastebėjus vietoje, pranešti interjero dizainerėi. Matmenis statybininkai / gamintojai tikrinasi objekto vietoje. Neatitikimas situacijai statybininko / gamintojo atsakomybė.

© Turinys, įskaitant baldų ir interjero elementų brėžinius, eskizus, vizualizacijas, yra saugomas pagal autorių teisių ir kitus intelektualinės nuosavybės įstatymus. Bet koks šio turinio panaudojimas be Autoriaus leidimo yra laikomas neteisėtu.


1.32, 1.32.1  
Įrašų studija  
ir aparatinė

M


1:50

24/11/2025

ĮRAŠŲ STUDIJA IR APARATINĖ  
1.32, 1.32.1 Patalpa

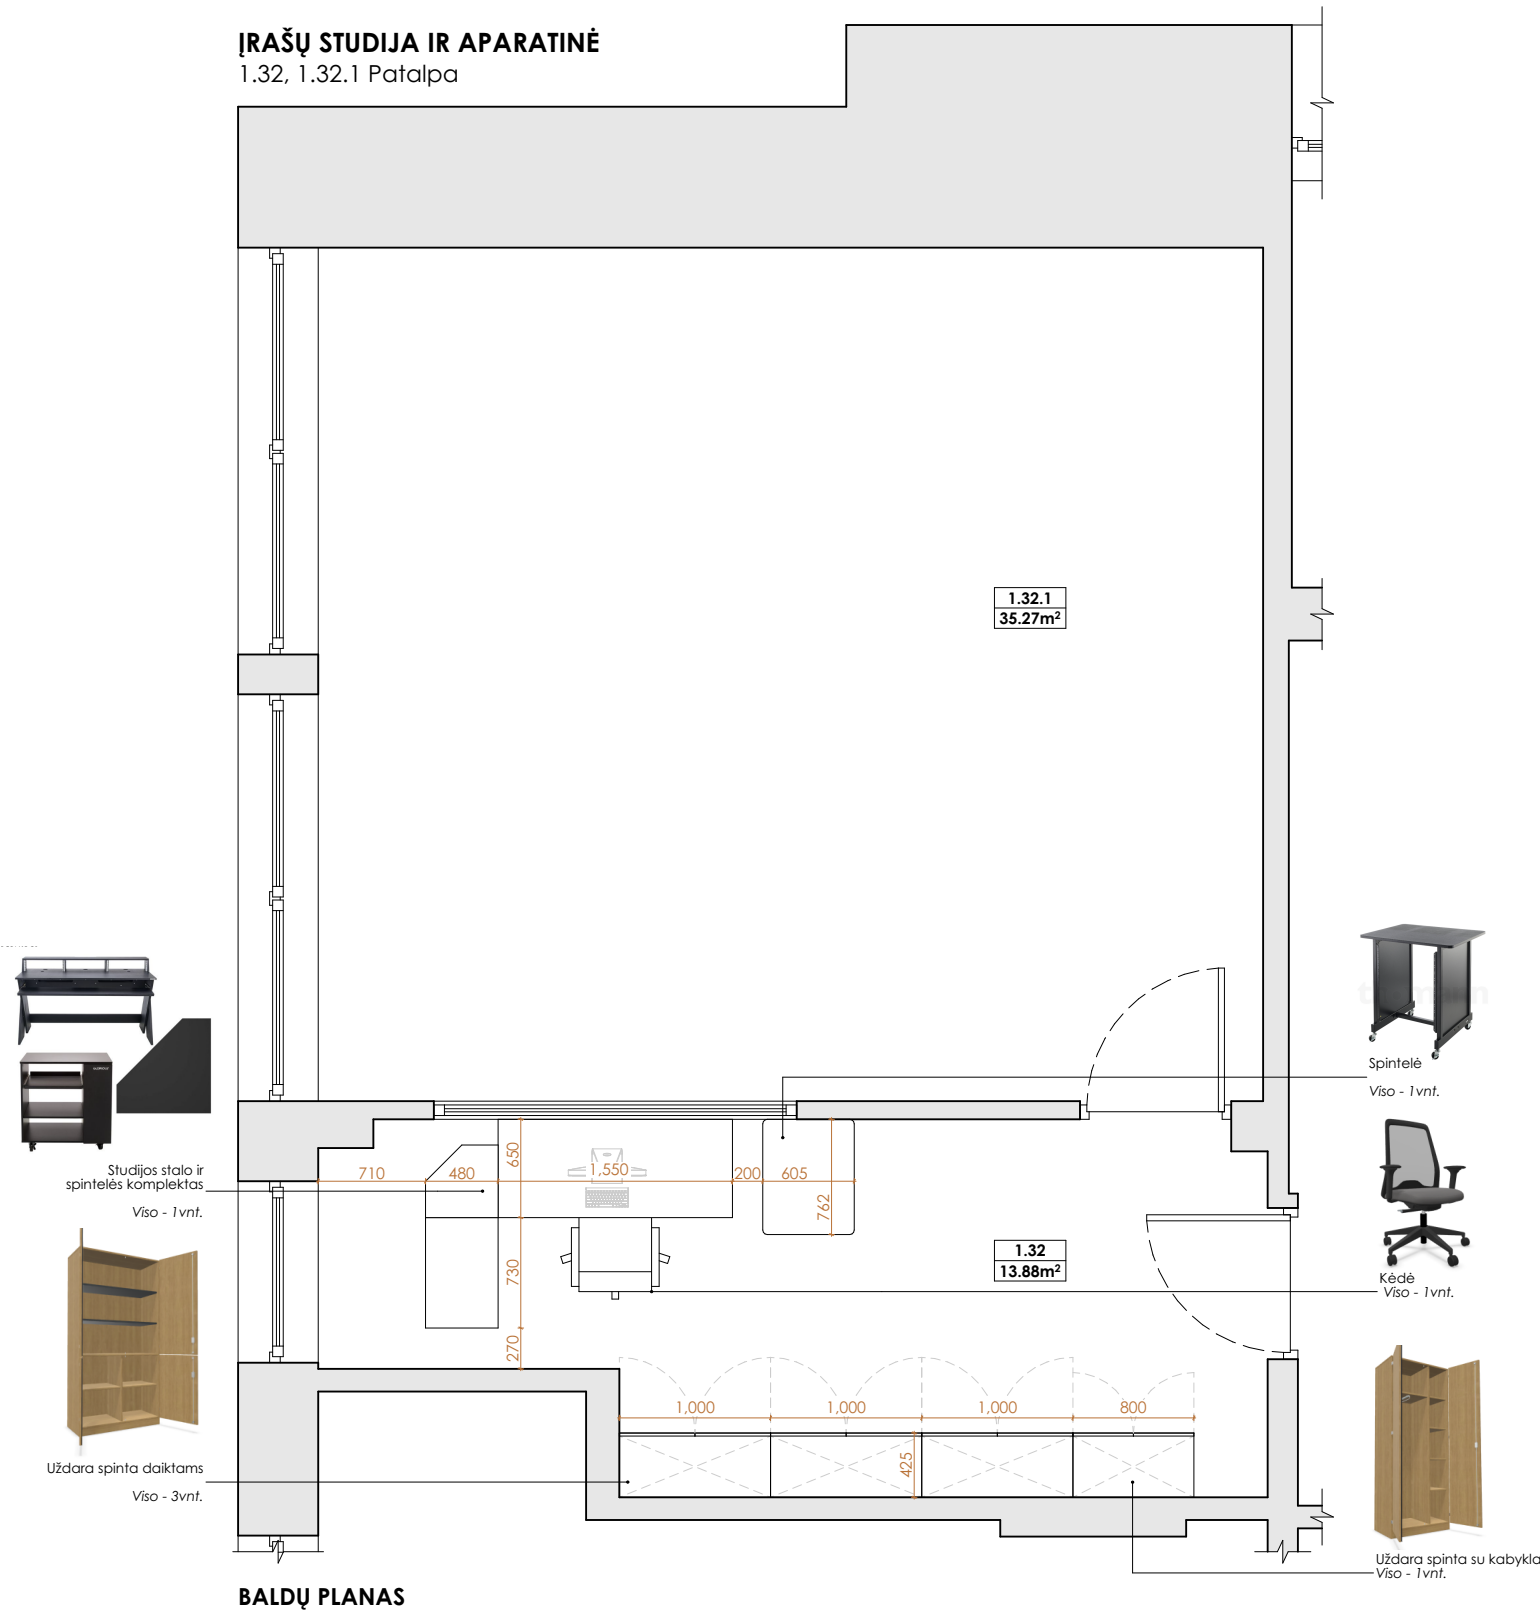

BALDŲ PLANAS

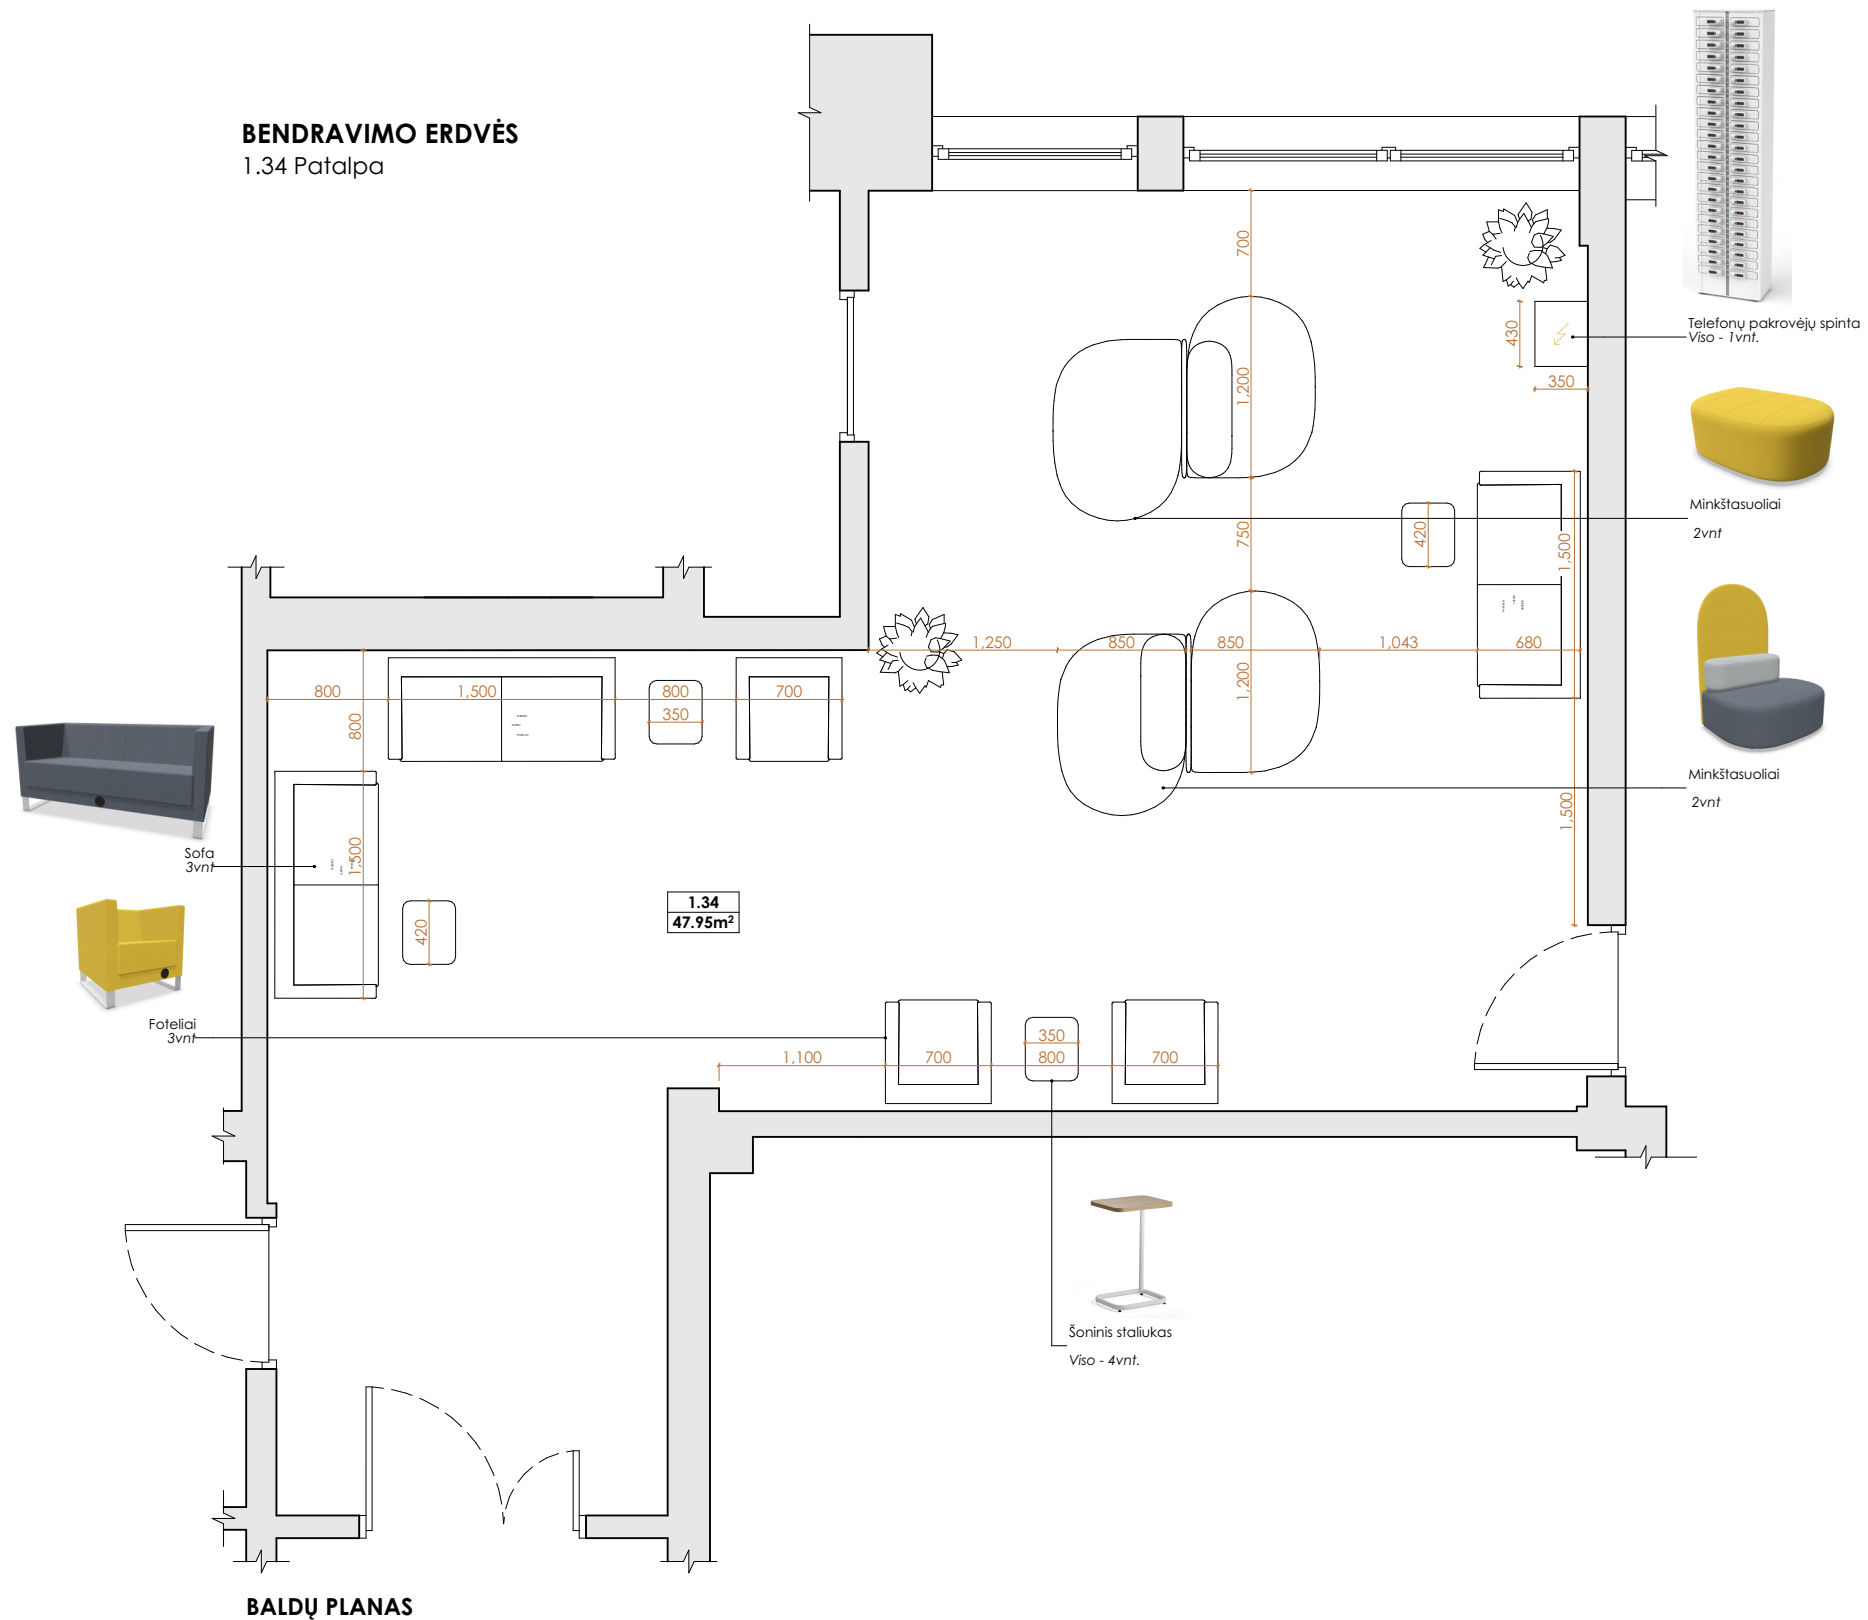




**Pastabos:**  
Visus pakeitimus derinti su interjero dizainerė arba užsakovu. Visus prišiimų neatitikimus pastebėjus vietoje, pranešti interjero dizainerėi. Matmenis statybininkai / gamintojai tikrinasi objekto vietoje. Neatitikimas situacijai statybininko / gamintojo atsakomybė.

© Turinys, įskaitant baldų ir interjero elementų brėžinius, eskizus, vizualizacijas, yra saugomas pagal autorių teisių ir kitus intelektualinės nuosavybės įstatymus. Bet koks šio turinio panaudojimas be Autoriaus leidimo yra laikomas neteisėtu.

## 1.35 Muzikavimo Erdrvė

M  
1:50

24/11/2025

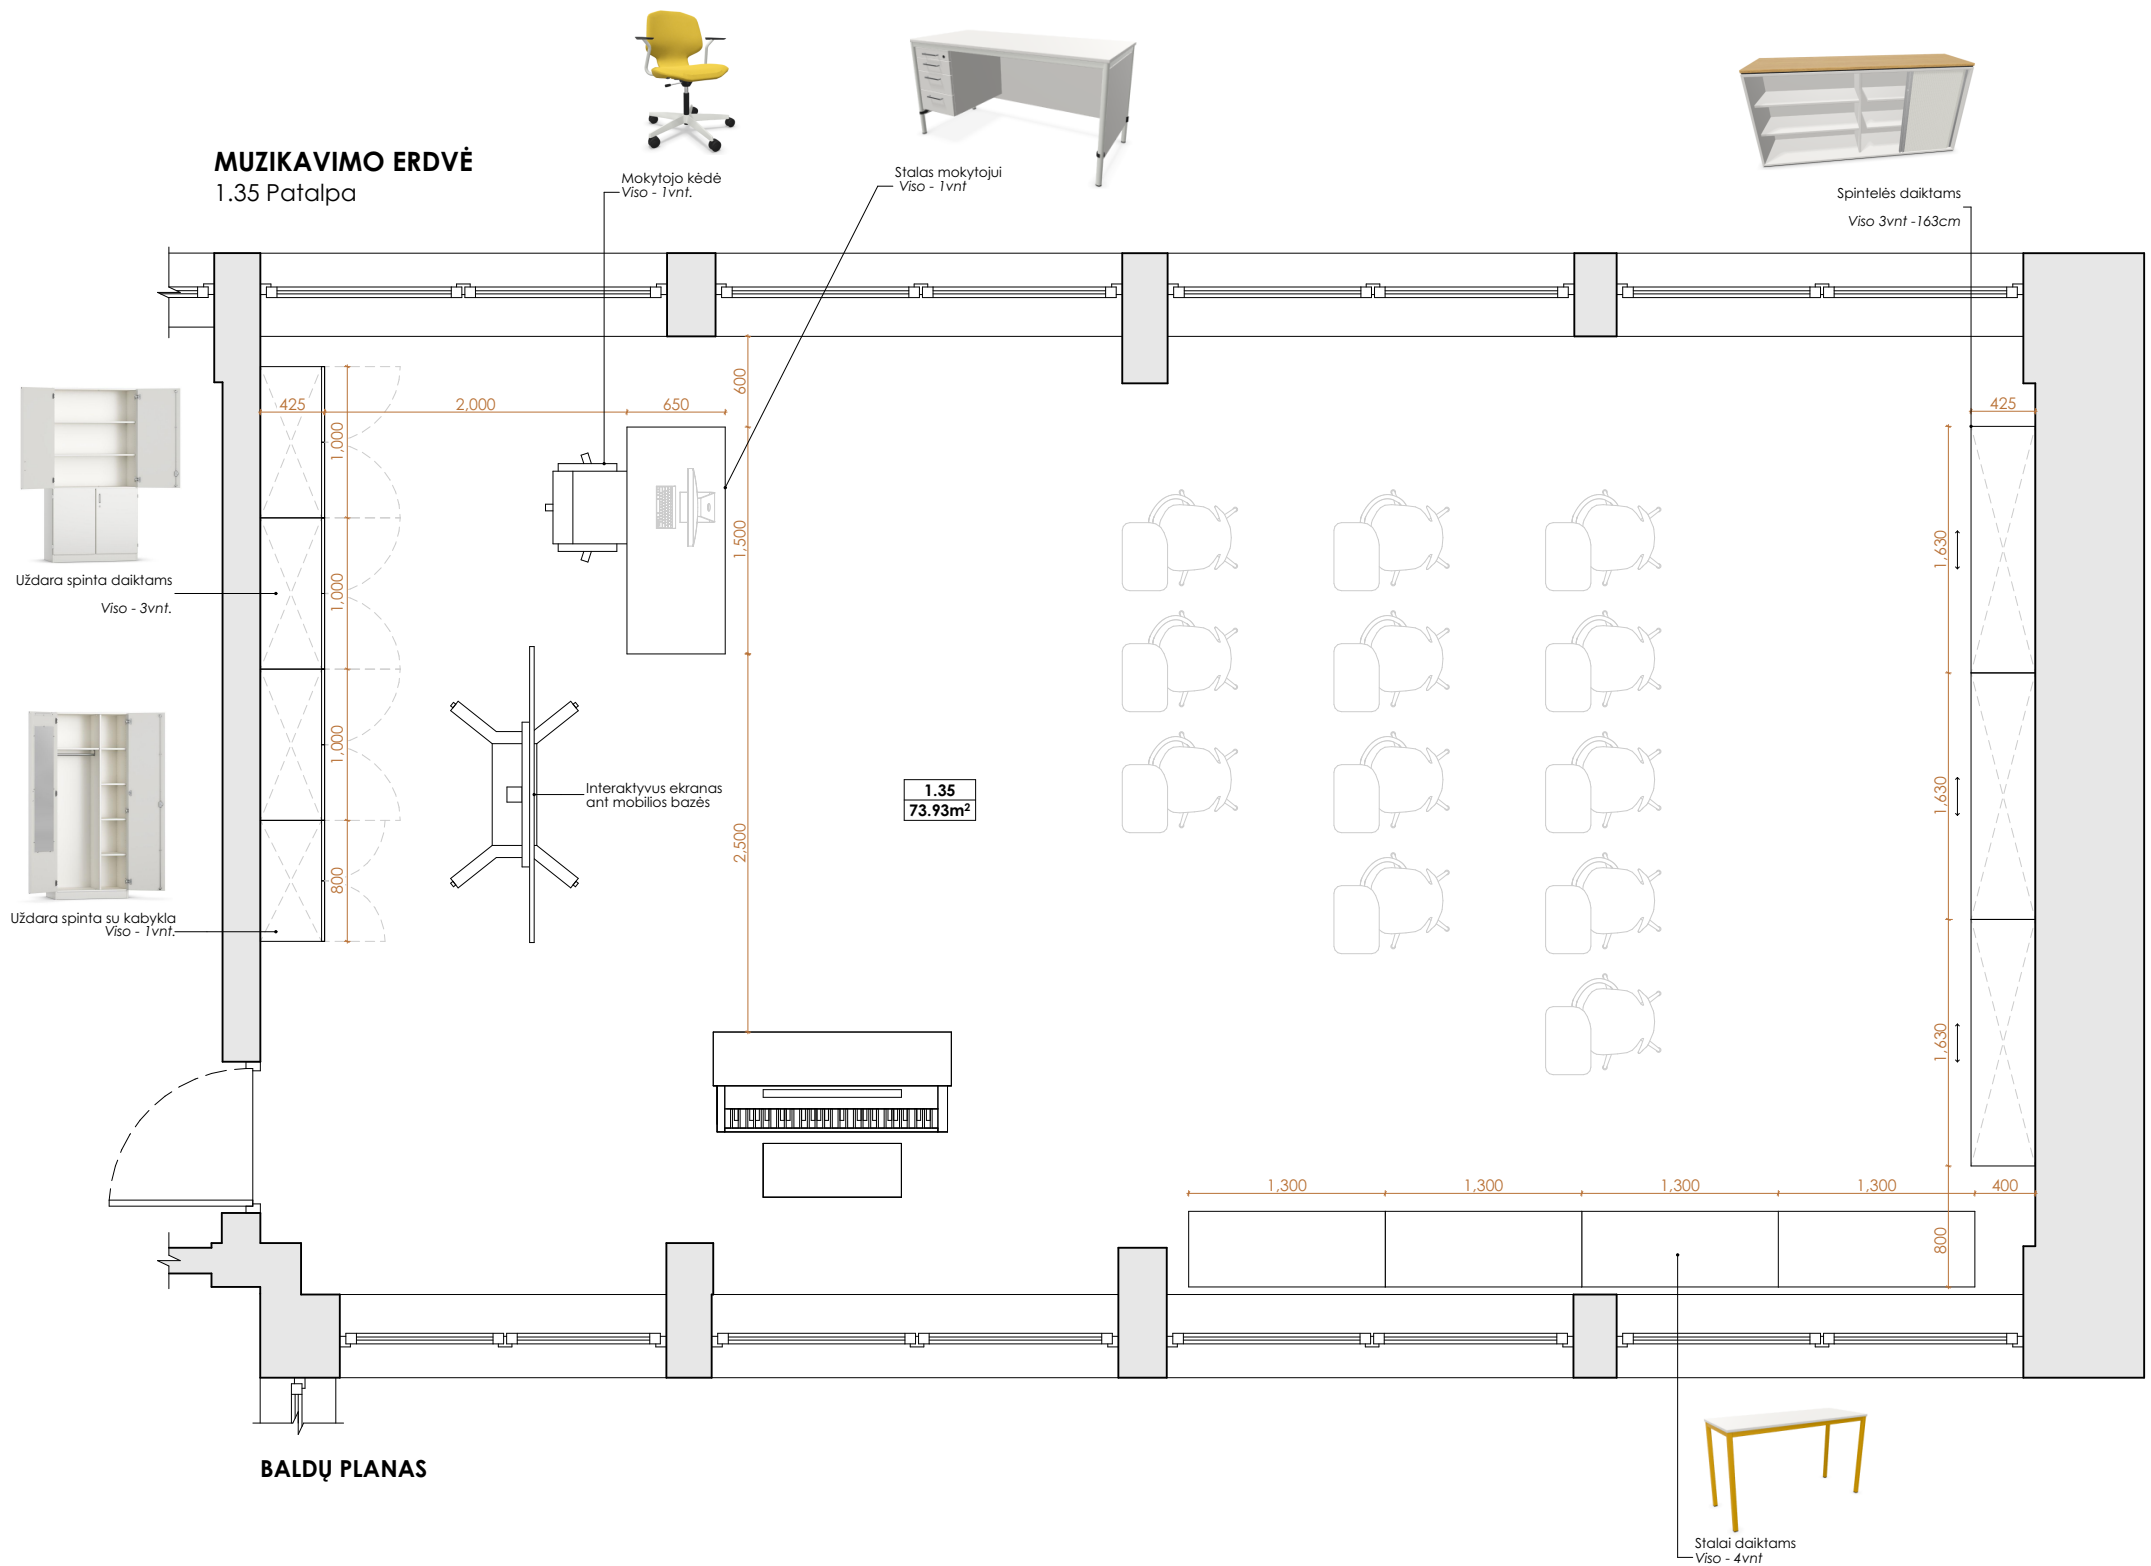

**Pastabos:**  
Visus pakeitimus derinti su interjero dizainerė arba užsakovu. Visus prišiimų neatitikimus pastebėjus vietoje, pranešti interjero dizainerėi. Matmenis statybininkai / gamintojai tikrinasi objekto vietoje. Neatitikimas situacijai statybininko / gamintojo atsakomybė.


© Turinys, įskaitant baldų ir interjero elementų brėžinius, eskizus, vizualizacijas, yra saugomas pagal autorių teisių ir kitus intelektualinės nuosavybės įstatymus. Bet koks šio turinio panaudojimas be Autoriaus leidimo yra laikomas neteisėtu.

## 1.36 Muzikos klasė

M

1:50

24/11/2025

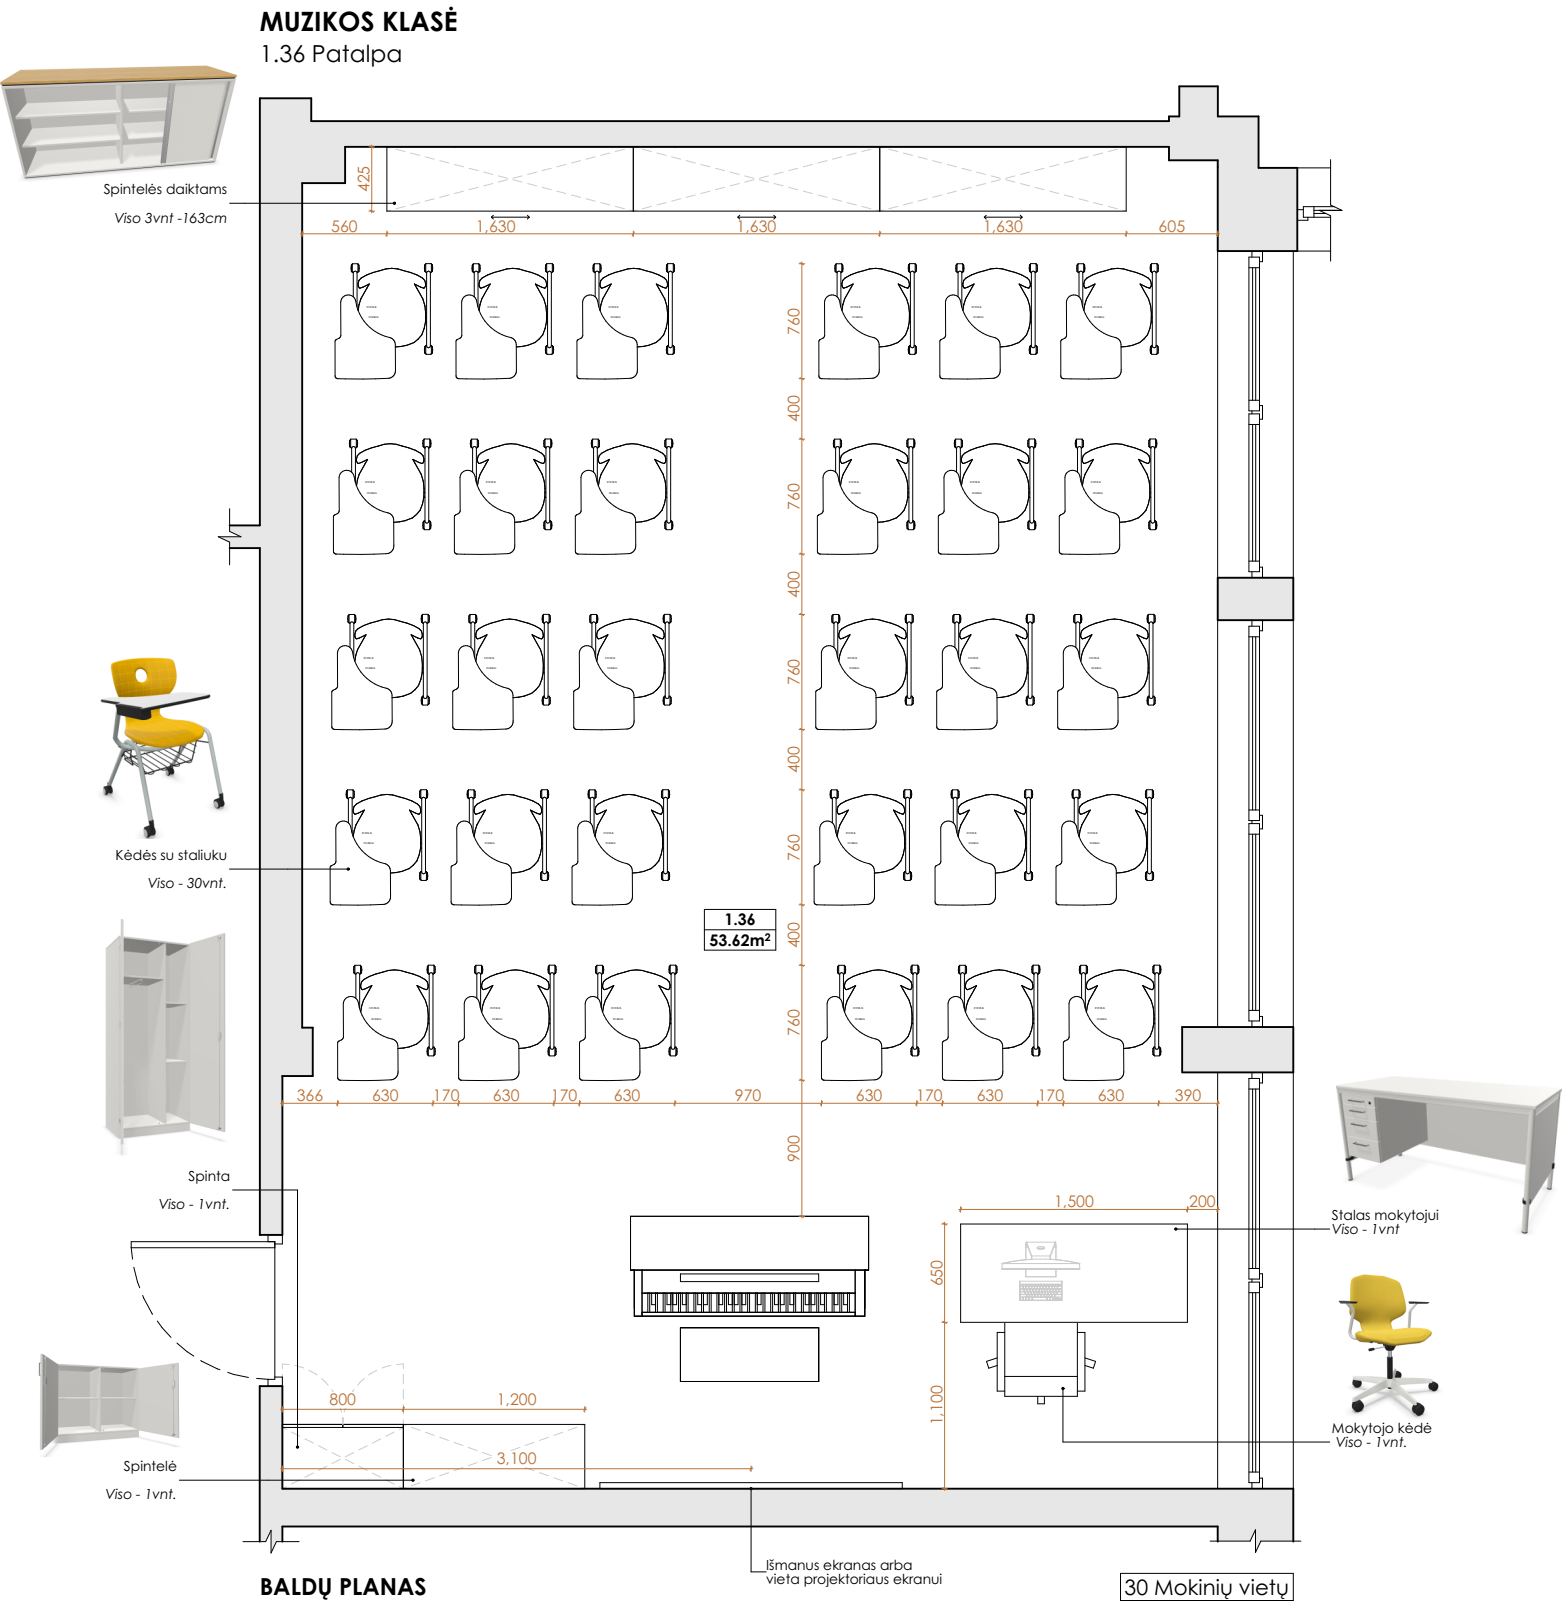

**Pastabos:**  
Visus pakeitimus derinti su interjero dizainerė arba užsakovu. Visus prižiūrėjimus neatitiktumus pastebėjus vietoje, pranešti interjero dizaineriui. Matmenys statybininkai / gamintojai tikrinasi objekto vietoje. Neatitiktumas situacijai statybininko / gamintojo atsakomybė.


© Turinys, įskaitant baldų ir interjero elementų brėžinius, eskizus, vizualizacijas, yra saugomas pagal autorių teisių ir kitus intelektualinės nuosavybės įstatymus. Bet koks šio turinio panaudojimas be Autoriaus leidimo yra laikomas neteisėtu.

## 1A - 2 Baldų planai

M  
1:80

24/11/2025

### INŽINERINIŲ TECHNOLOGIJŲ KLASĖ IR PAGALBINĖ PATALPA 1.50, 1.51, 1.52 Patalpos

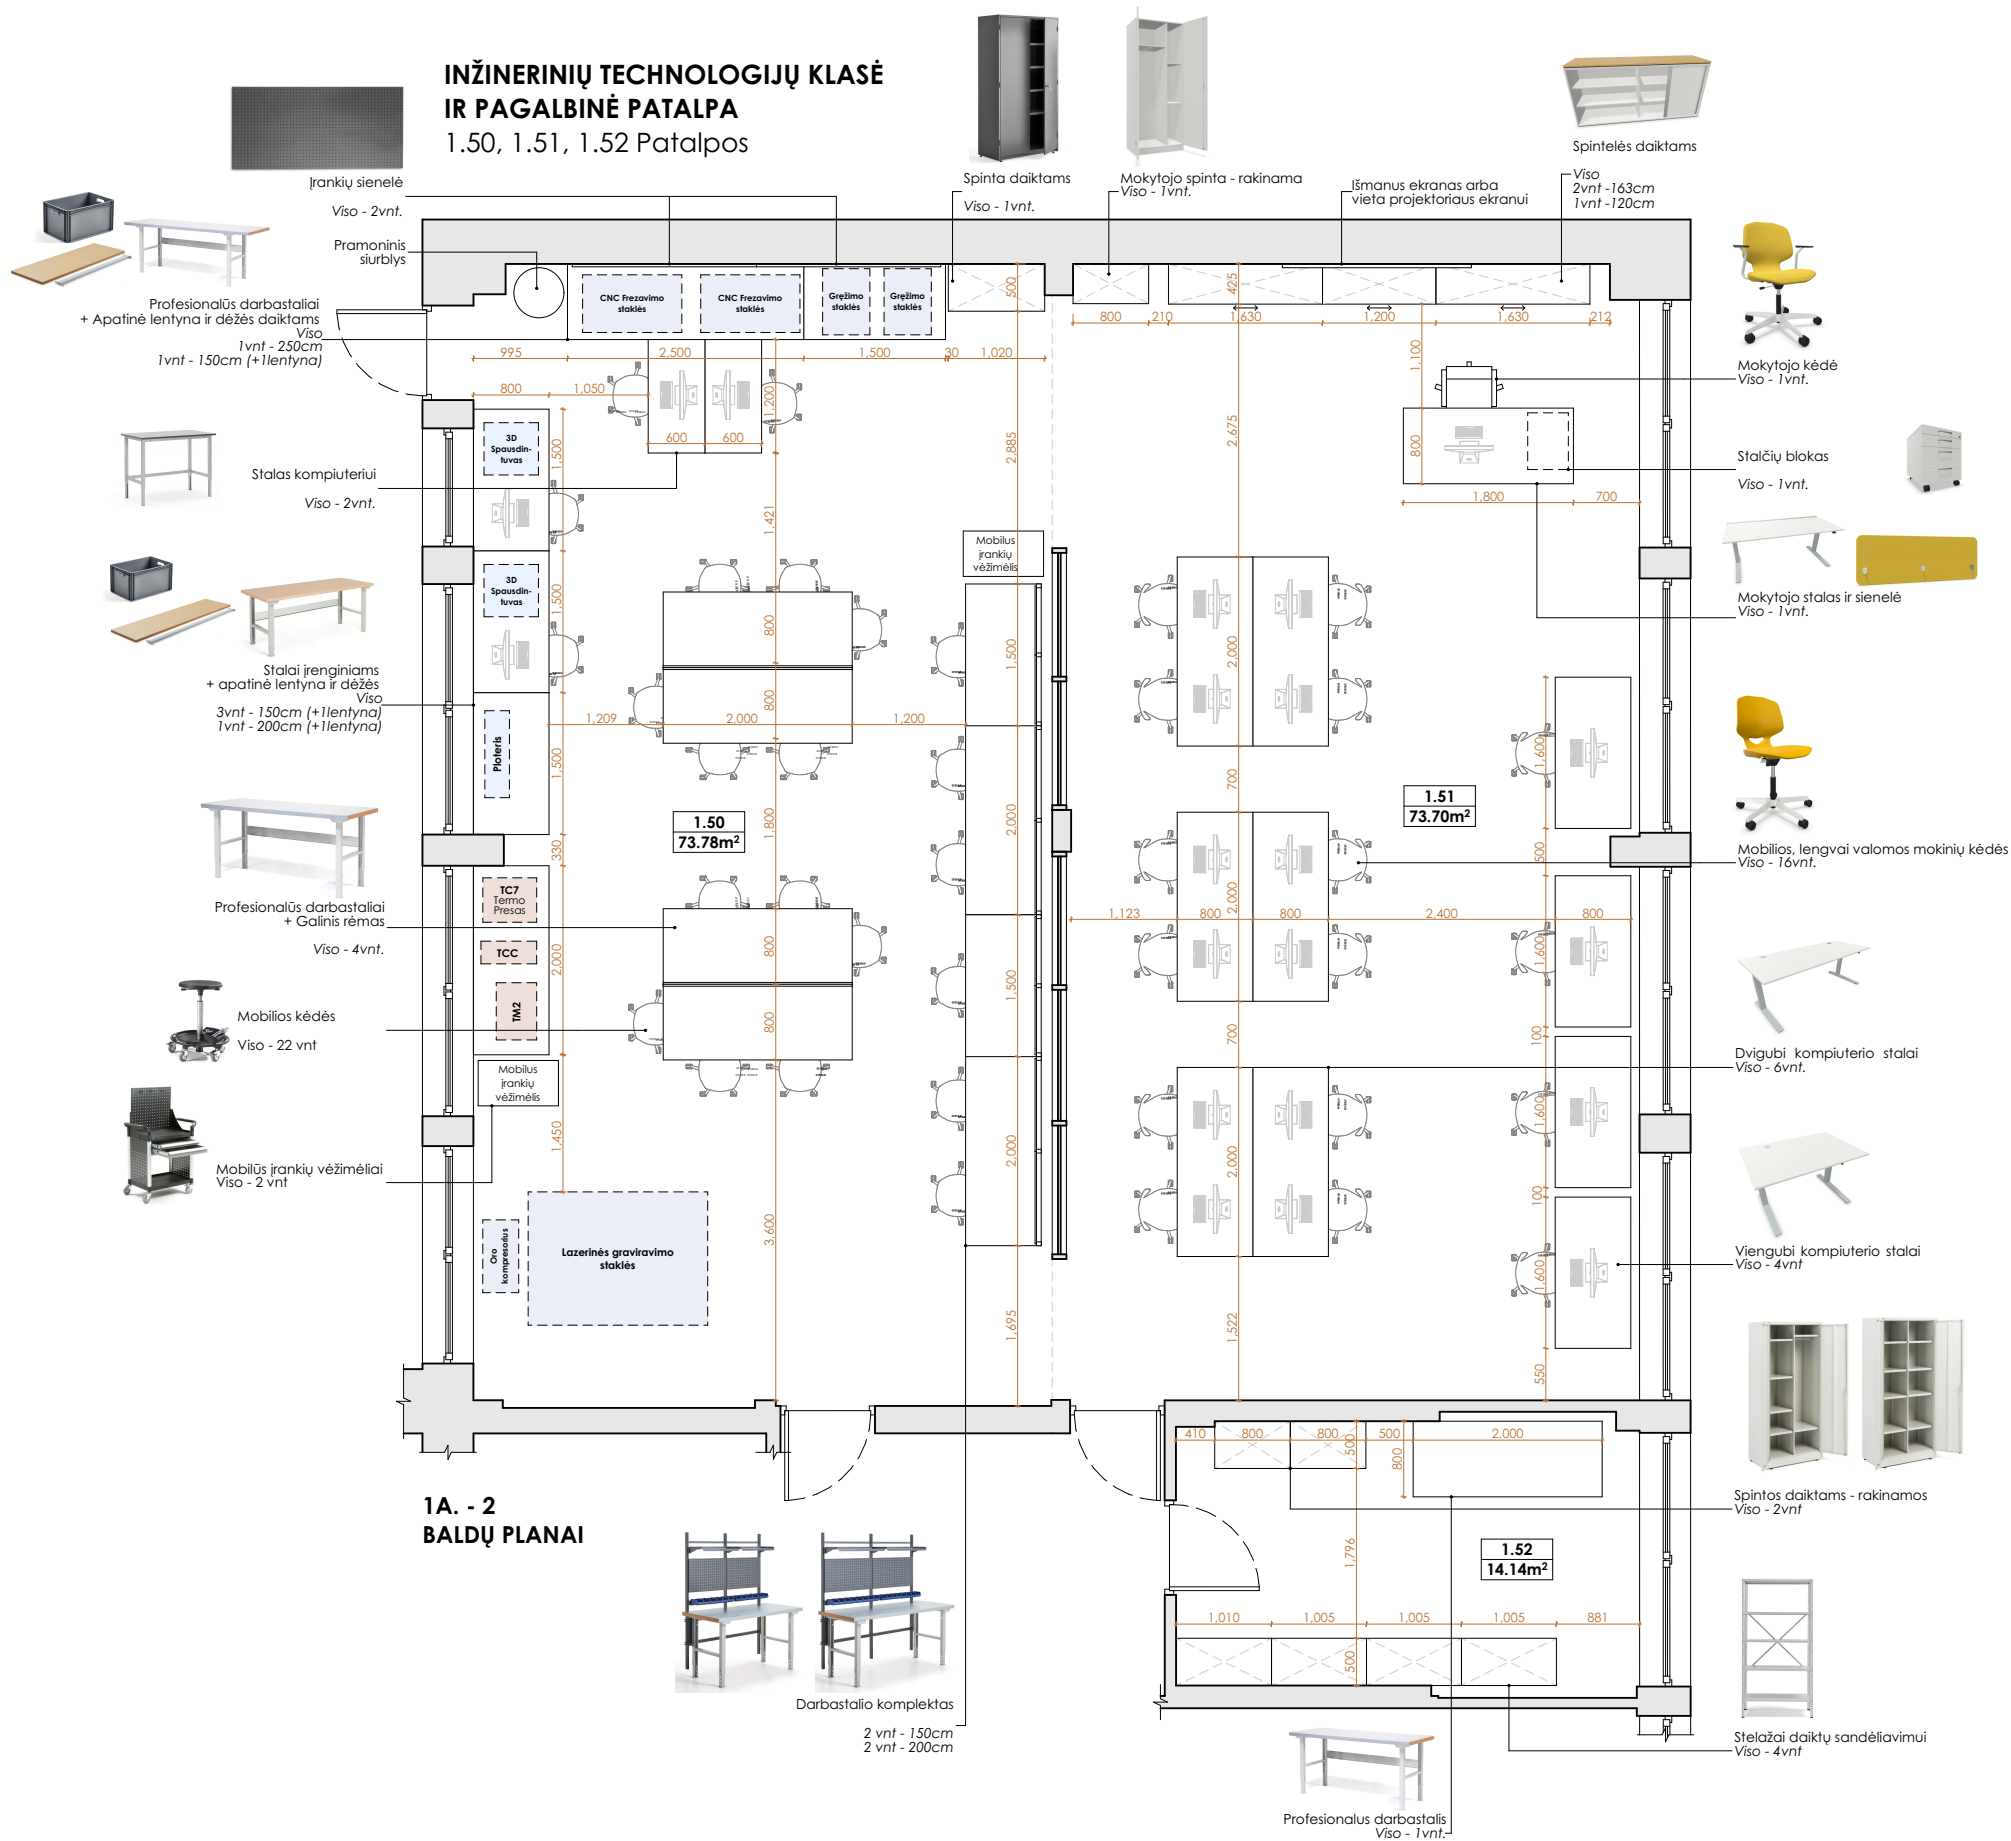


**Pastabos:**  
Visus pakeitimus derinti su interjero dizainerė arba užsakovu. Visus prišiimų neatitikimus pastebėjus vietoje, pranešti interjero dizaineriui. Matmenis statybininkai / gamintojai tikrinasi objekto vietoje. Neatitikimas situacijai statybininko / gamintojo atsakomybė.

© Turinys, įskaitant baldų ir interjero elementų brėžinius, eskizus, vizualizacijas, yra saugomas pagal autorių teisių ir kitus intelektinės nuosavybės įstatymus. Bet koks šio turinio panaudojimas be Autoriaus leidimo yra laikomas neteisėtu.

1A - 3  
Baldų planai

M  
1:100

24/11/2025

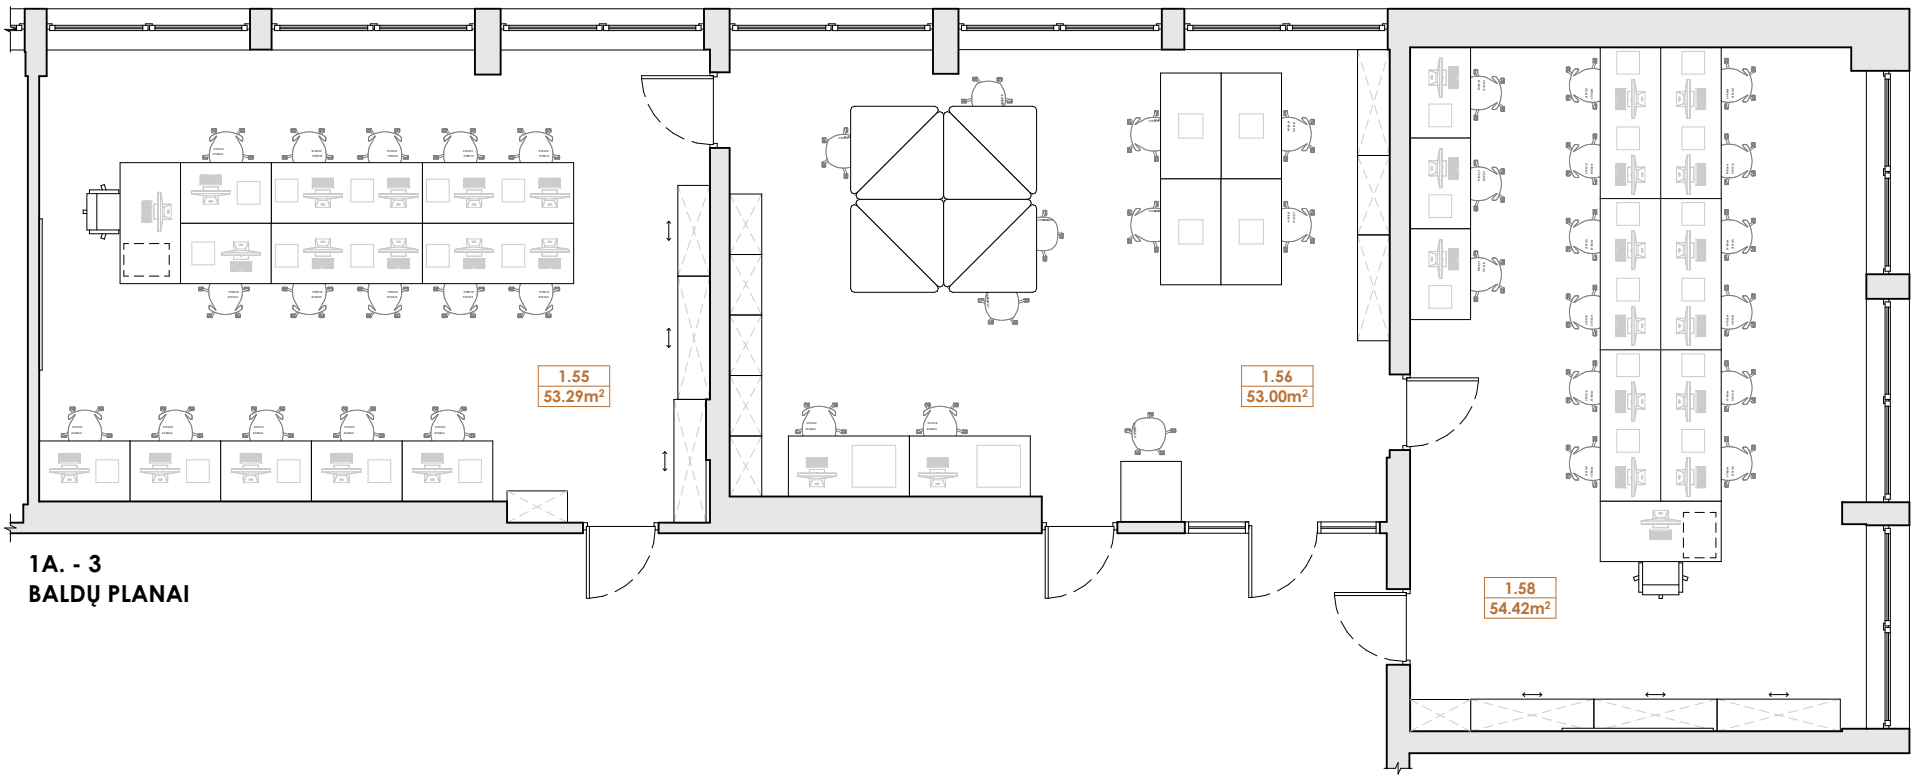

1A. - 3  
BALDŲ PLANAI

**Pastabos:**  
Visus pakeitimus derinti su interjero dizainerė arba užsakovu. Visus prišiimų neatitikimus pastebėjus vietoje, pranešti interjero dizainerėi. Matmenis statybininkai / gamintojai tikrinasi objekto vietoje. Neatitikimas situacijai statybininko / gamintojo atsakomybė.


© Turinys, įskaitant baldų ir interjero elementų brėžinius, eskizus, vizualizacijas, yra saugomas pagal autorių teisių ir kitus intelektualinės nuosavybės įstatymus. Bet koks šio turinio panaudojimas be Autoriaus leidimo yra laikomas neteisėtu.


## 1.55 pat. Robotikos erdvė

M

1:50

24/11/2025

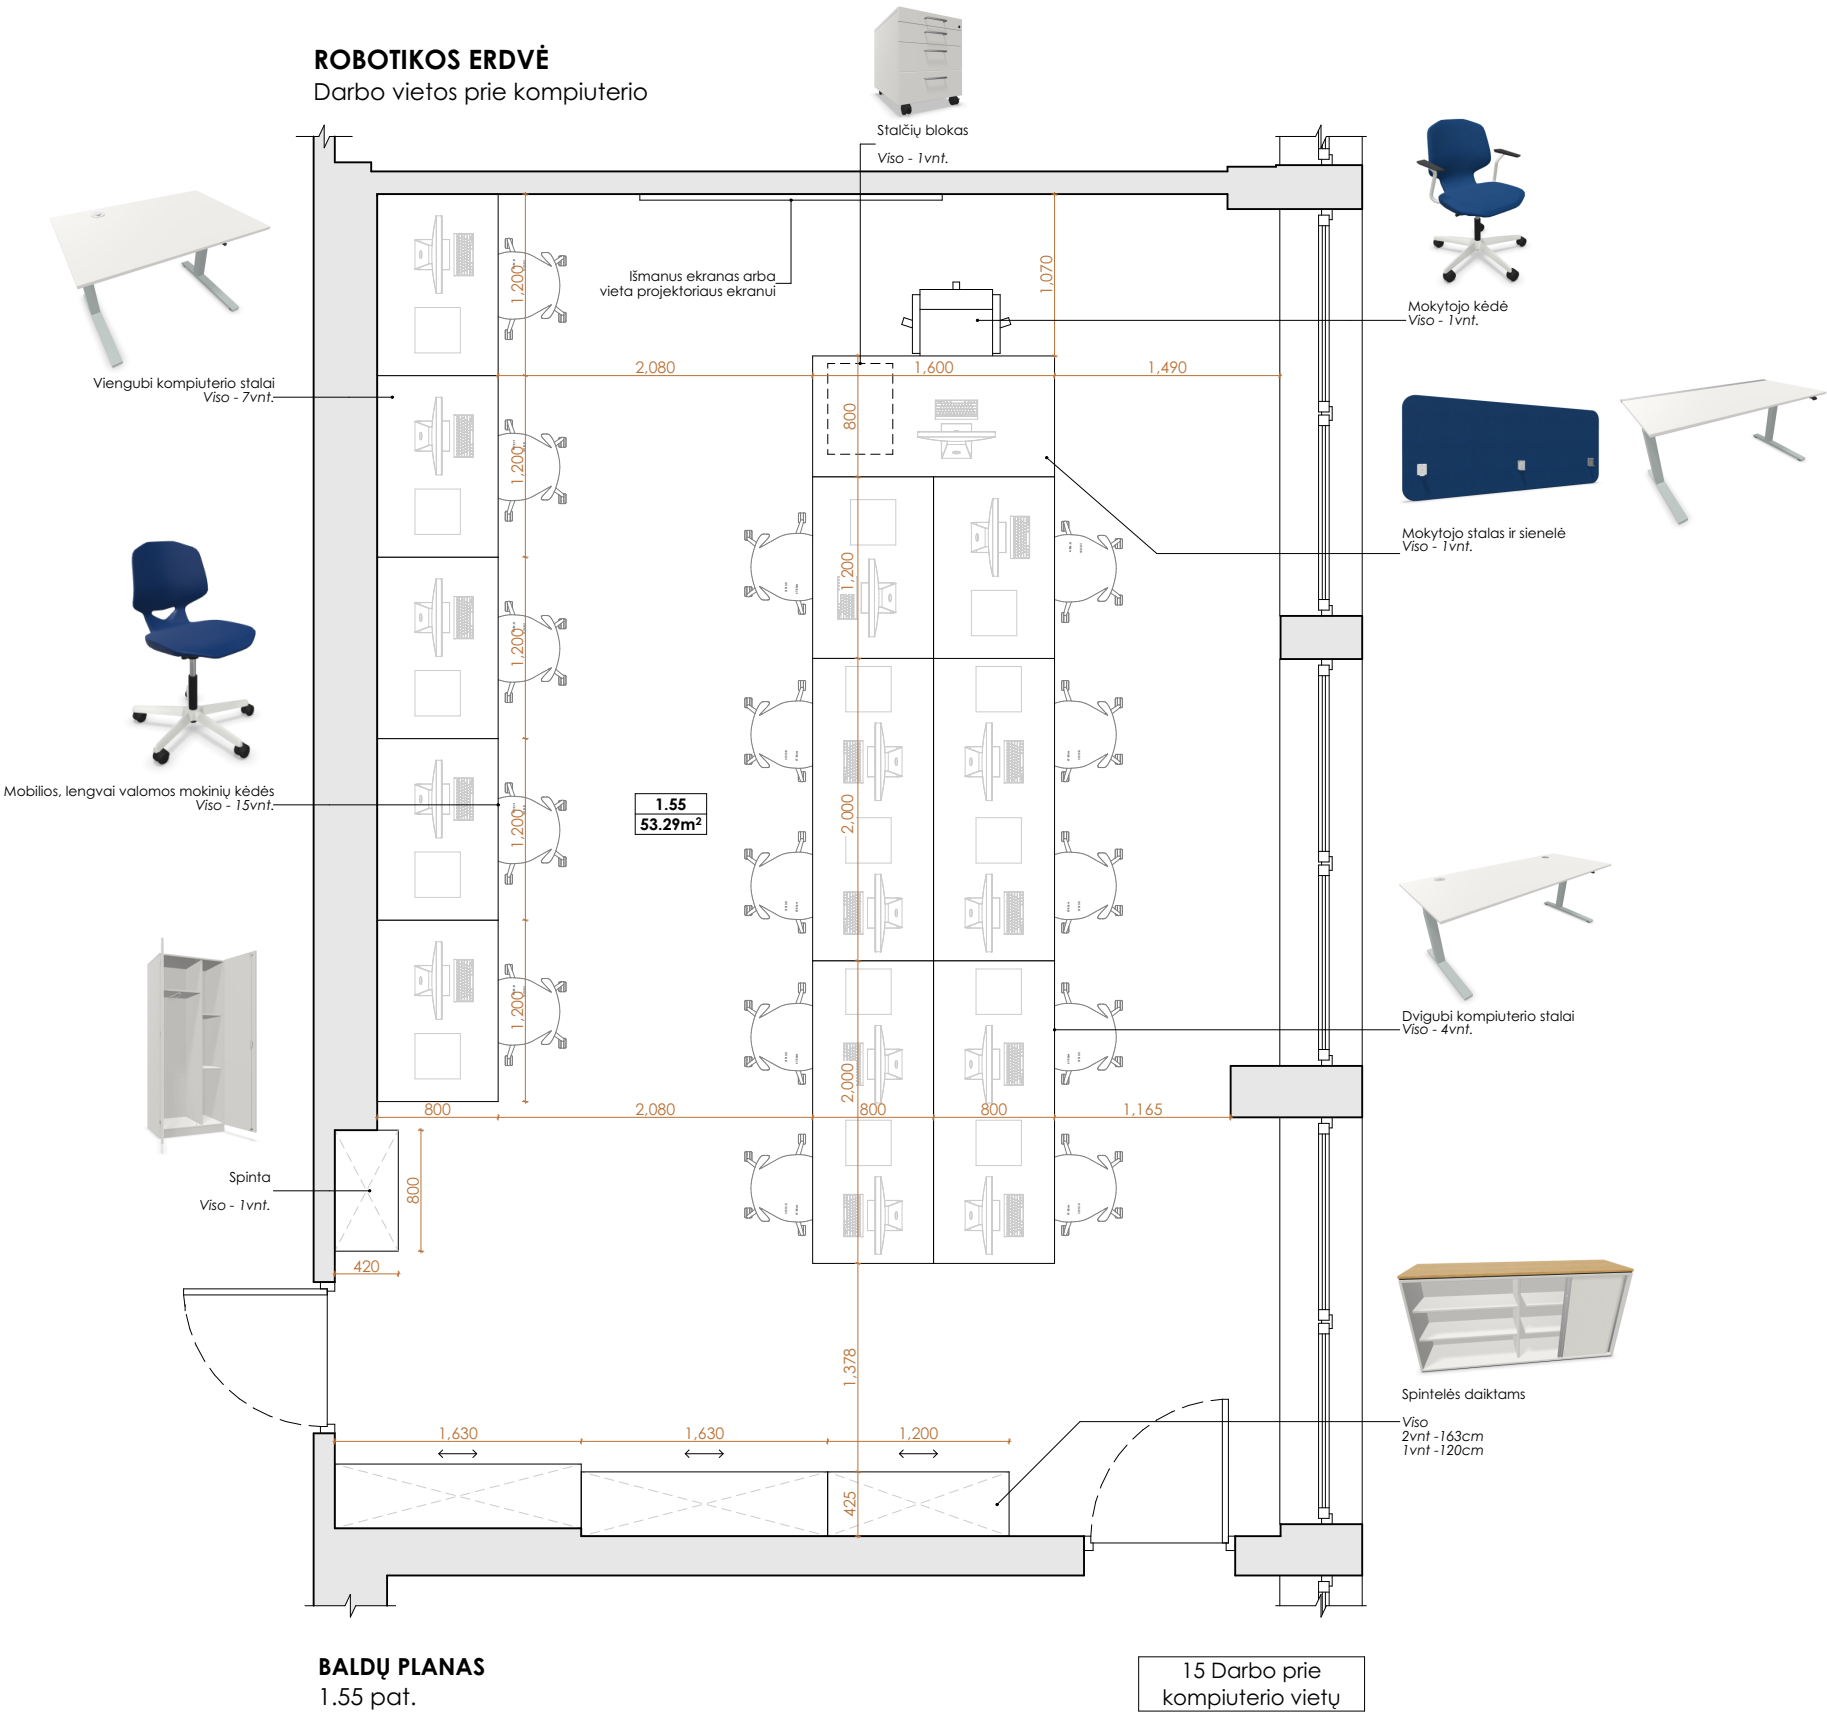

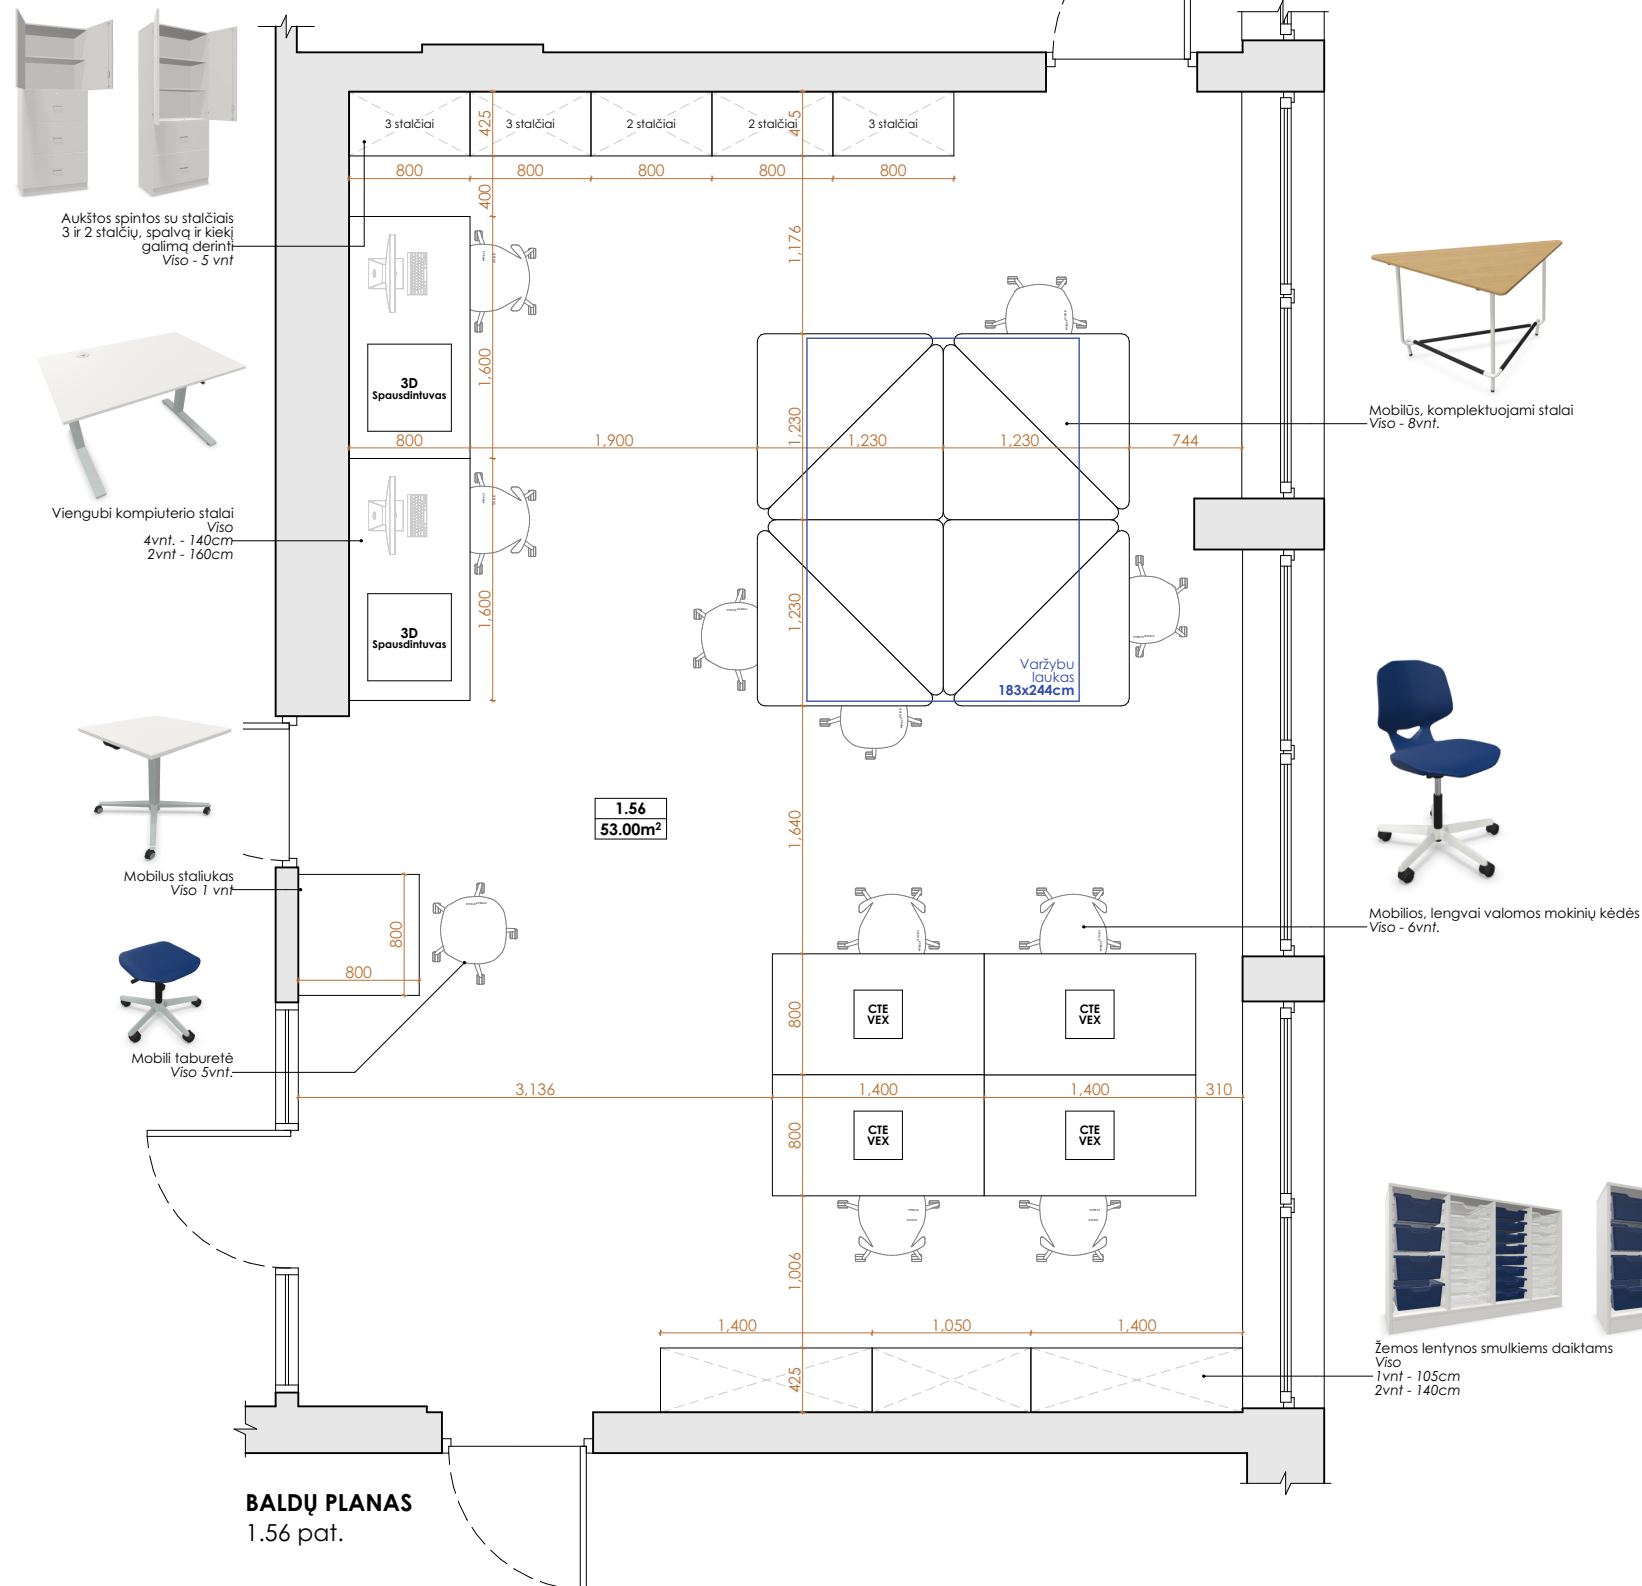

**Pastabos:**  
Visus pakeitimus derinti su interjero dizainerė arba užsakovu. Visus prišiimų neatitikimus pastebėjus vietoje, pranešti interjero dizainerėi. Matmenis statybininkai / gamintojai tikrinasi objekto vietoje. Neatitikimas situacijai statybininko / gamintojo atsakomybė.


© Turinys, įskaitant baldų ir interjero elementų brėžinius, eskizus, vizualizacijas, yra saugomas pagal autorių teisių ir kitus intelektualinės nuosavybės įstatymus. Bet koks šio turinio panaudojimas be Autoriaus leidimo yra laikomas neteisėtu.

1.58 pat.  
Robotikos erdvė


M

1:50

24/11/2025

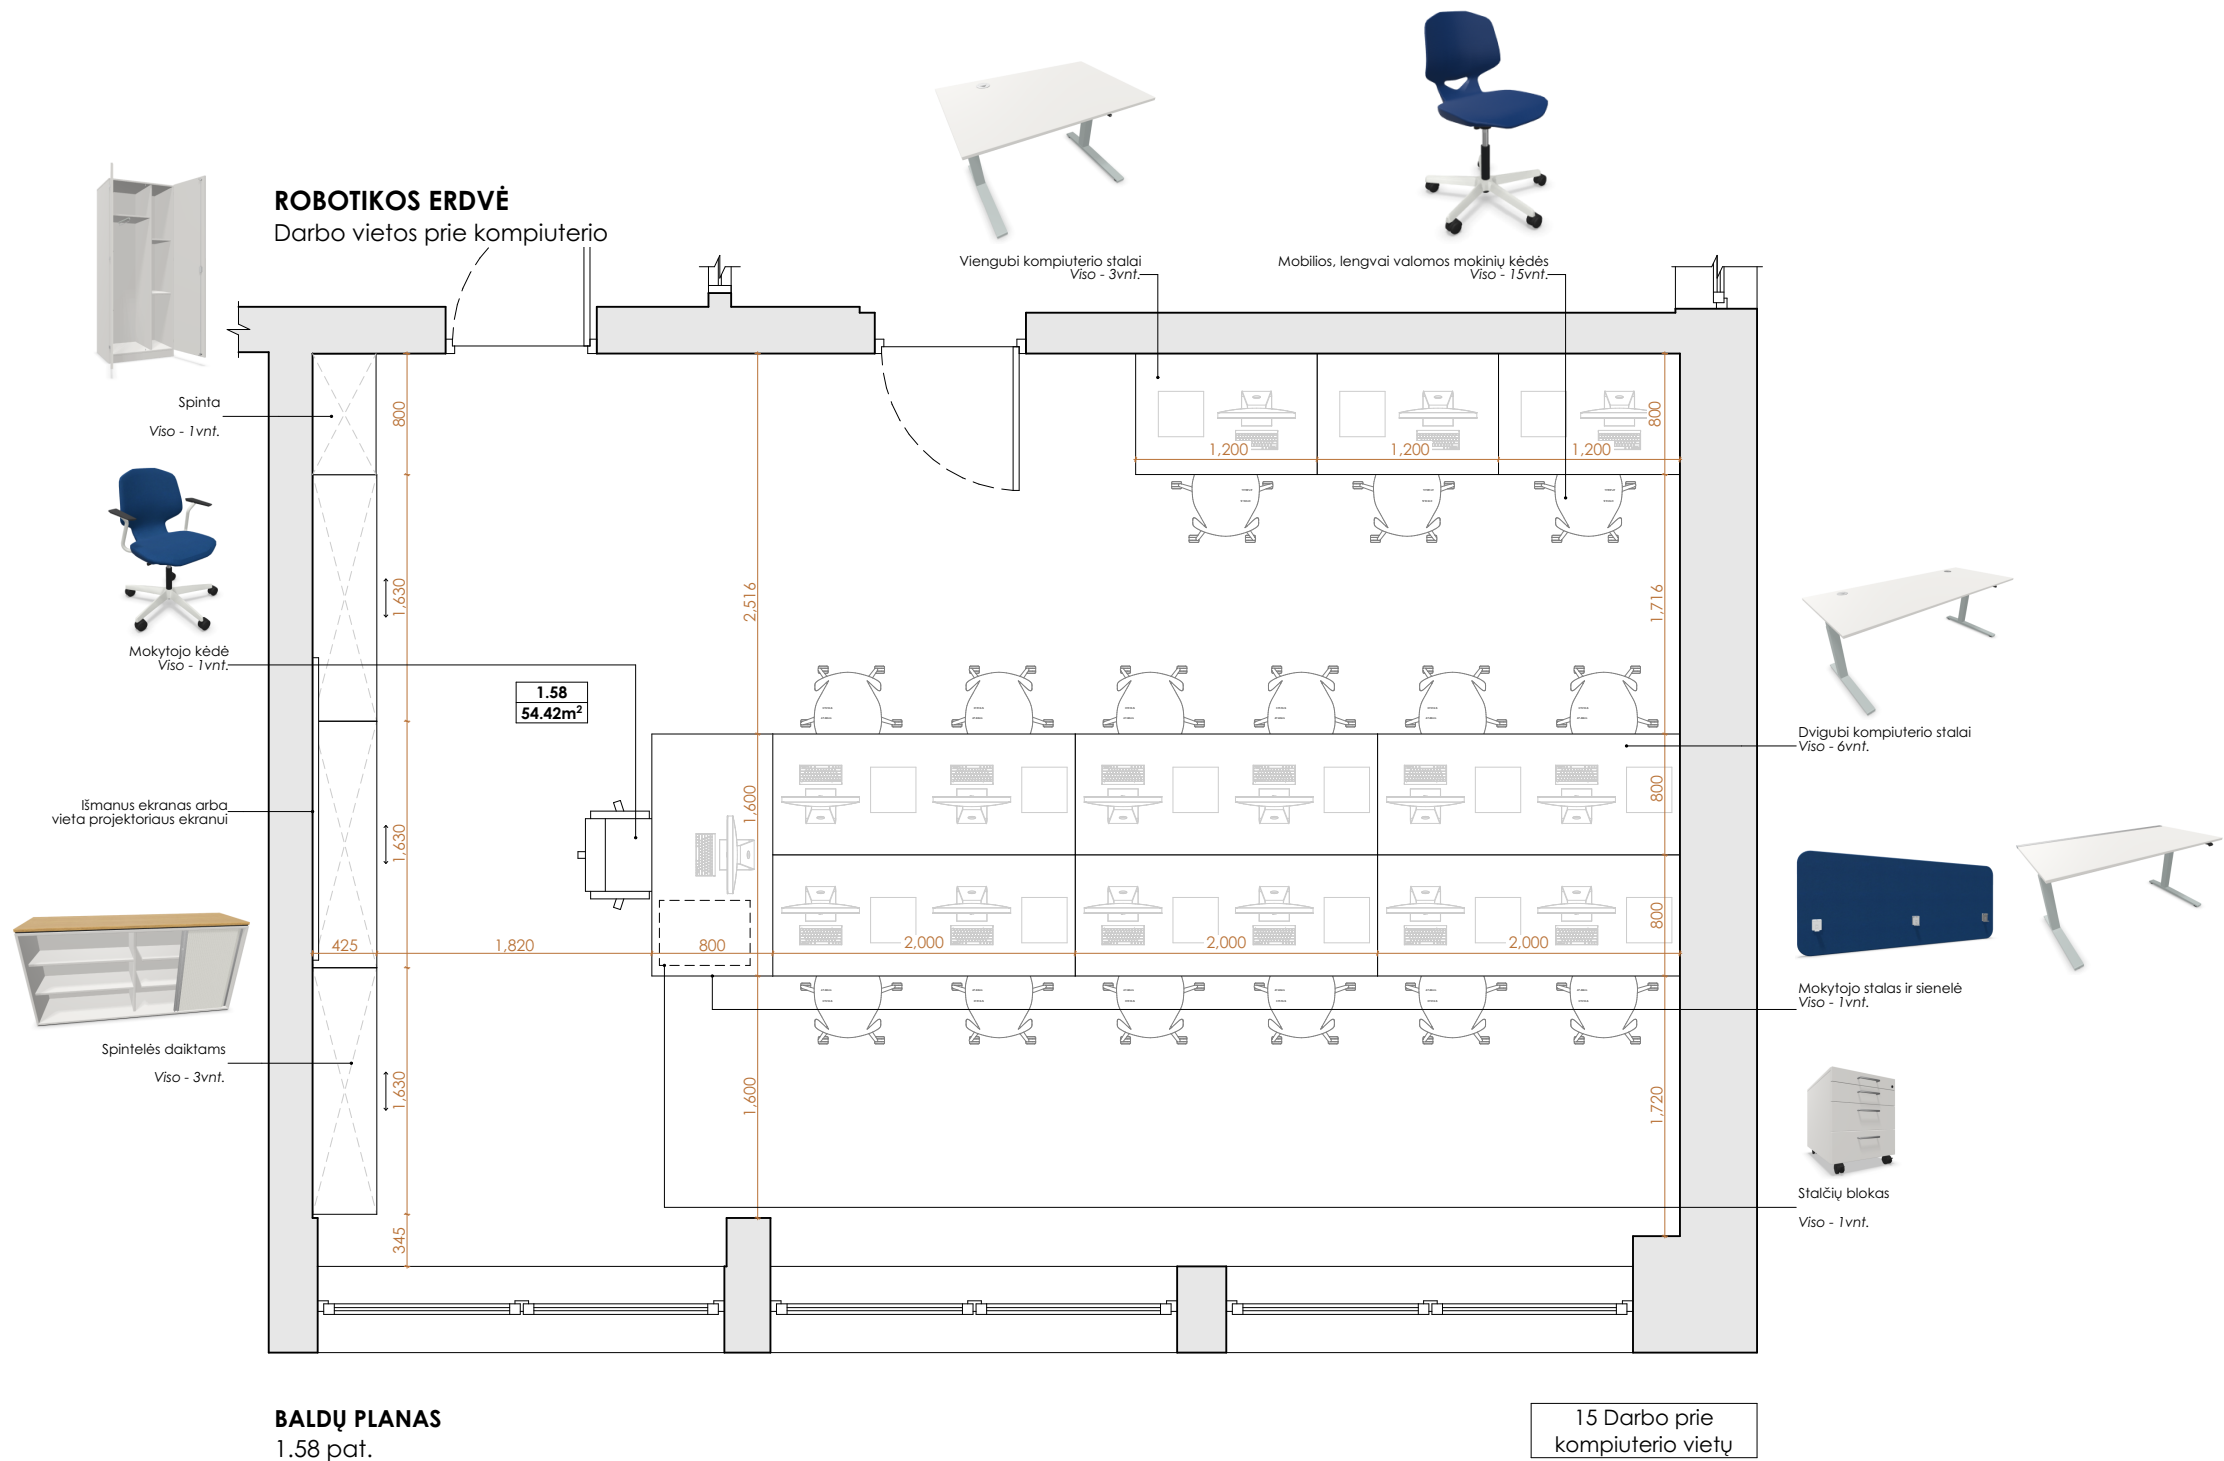



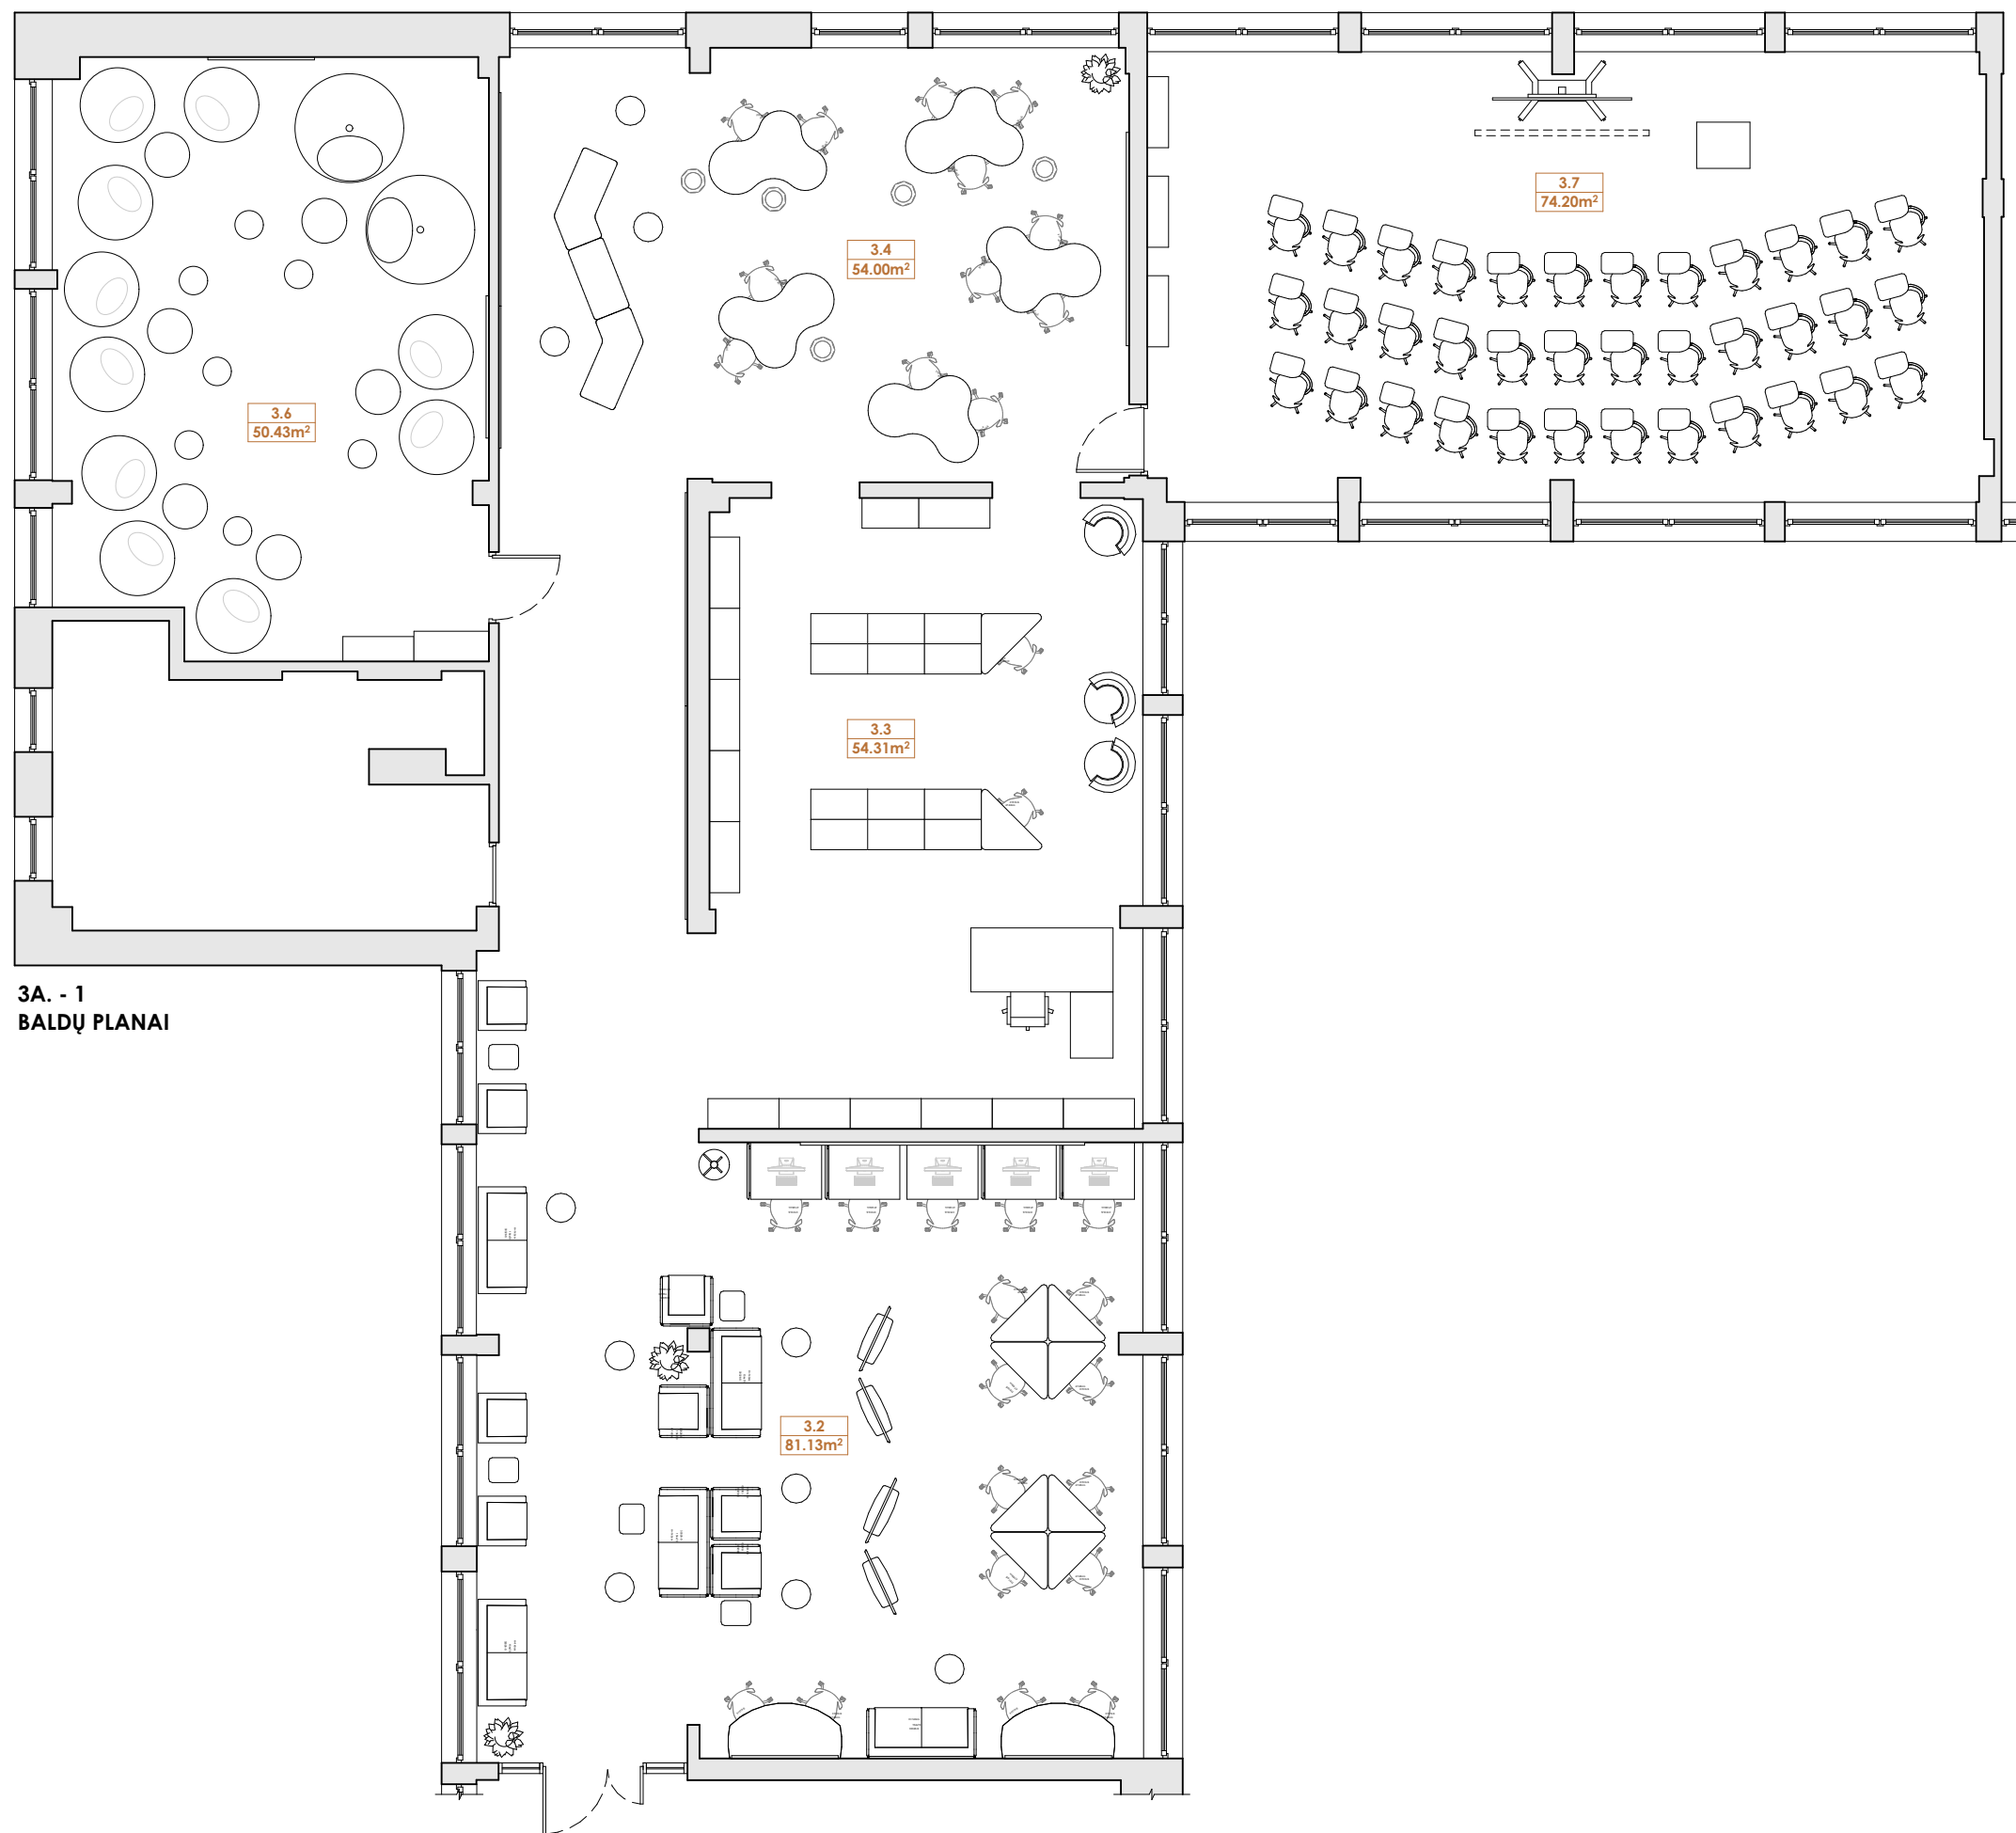

3A. - 1  
BALDŲ PLANAI

Ieva Laur  
INTERJERO DIZAINAS

Ieva Laurinavičiūtė  
Interjero dizainerė

www.ievalau.lt  
sveiki@ievalau.lt  
+370 69084922

**Pastabos:**  
Visus pakeitimus derinti su interjero dizainerė arba užsakovu. Visus prišiimų neatitikimus pastebėjus vietoje, pranešti interjero dizainerėi. Matmenis statybininkai / gamintojai tikrinasi objekto vietoje. Neatitikimas situacijai statybininko / gamintojo atsakomybė.

© Turinys, įskaitant baldų ir interjero elementų brėžinius, eskizus, vizualizacijas, yra saugomas pagal autorių teisių ir kitus intelektualės nuosavybės įstatymus. Bet koks šio turinio panaudojimas be Autoriaus leidimo yra laikomas neteisėtu.


3A - 1  
Baldų planai

M  
1:100

24/11/2025



INDIVIDUALAUS DARBO ERDVĖ  
3.2 Patalpa

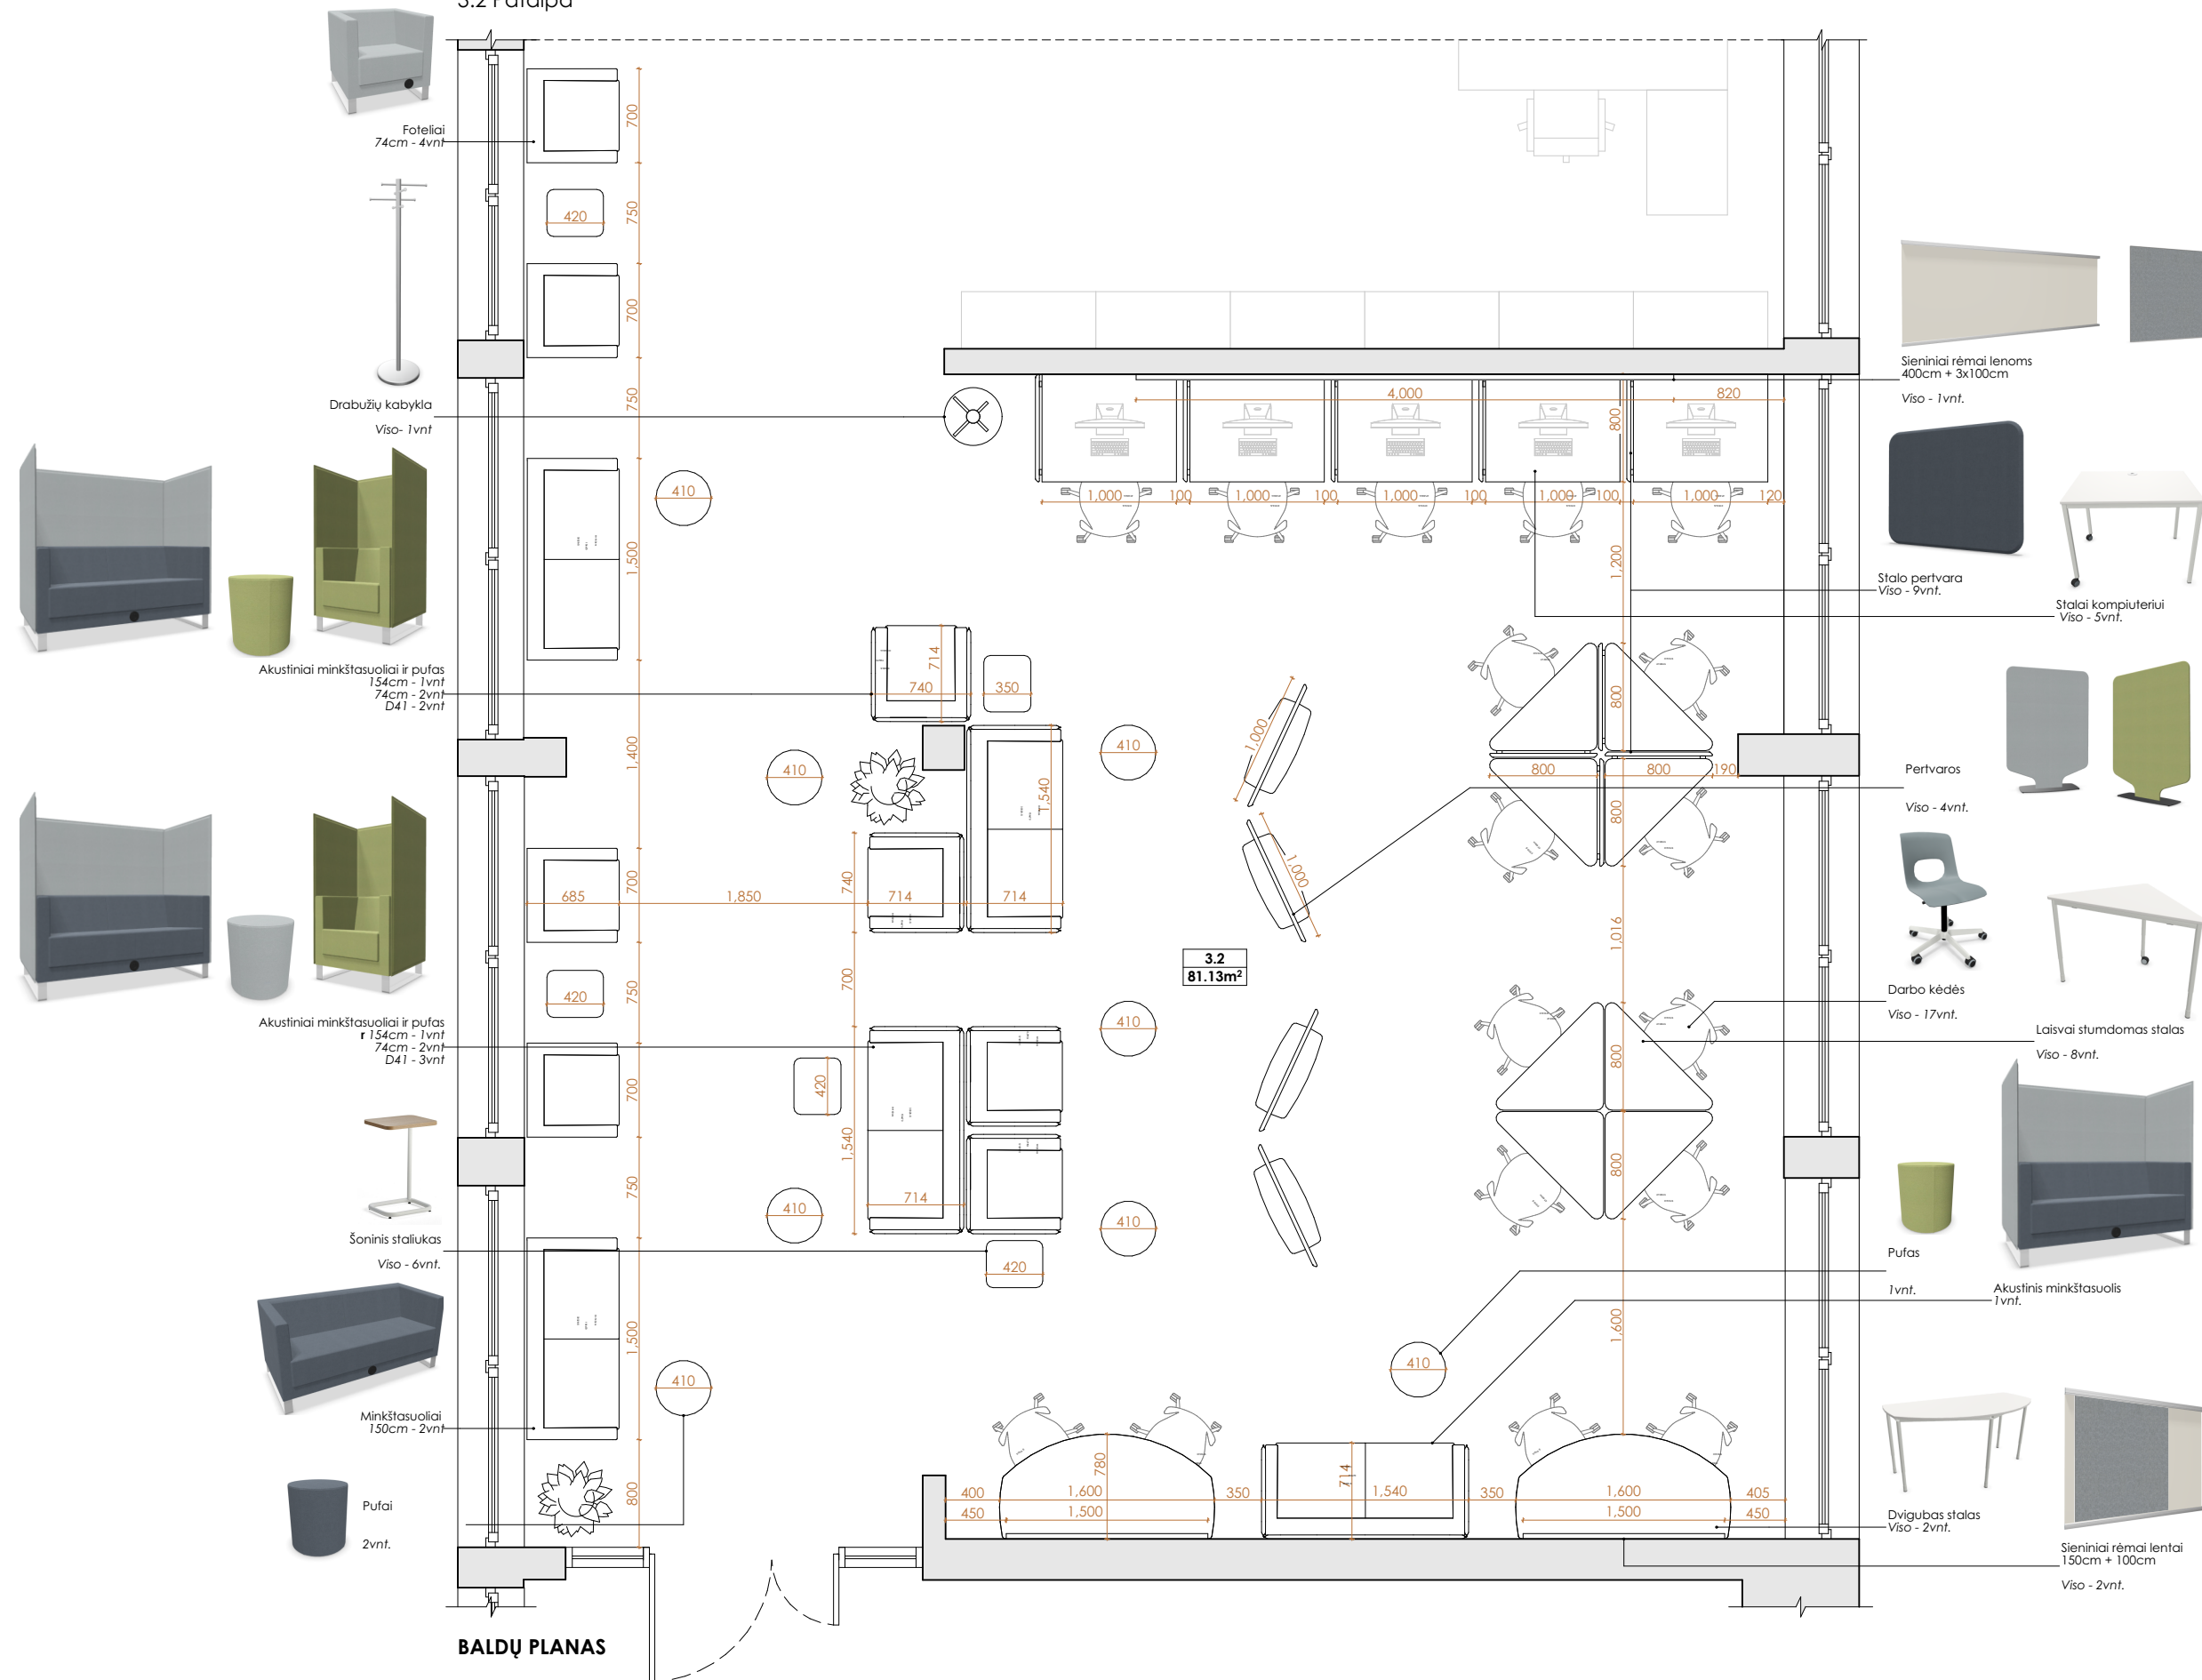

BALDŲ PLANAS

Ieva Laur  
INTERJERO DIZAINAS

Ieva Laurinavičiūtė  
Interjero dizainerė

www.ievalau.lt  
sveiki@ievalau.lt  
+370 69084922

**Pastabos:**  
Visus pakeitimus derinti su interjero dizainerė arba užsakovu. Visus prišiimų neatitikimus pastebėjus vietoje, pranešti interjero dizainerėi. Matmenis statybininkai / gamintojai tikrinasi objekto vietoje. Neatitikimas situacijai statybininko / gamintojo atsakomybė.

© Turinys, įskaitant baldų ir interjero elementų brėžinius, eskizus, vizualizacijas, yra saugomas pagal autorių teisių ir kitus intelektualinės nuosavybės įstatymus. Bet koks šio turinio panaudojimas be Autoriaus leidimo yra laikomas neteisėtu.

3.2  
Individualaus  
darbo erdvė

M  
1:50

24/11/2025

**Pastabos:**  
Visus pakeitimus derinti su interjero dizainerė arba užsakovu. Visus prišiimų neatitikimus pastebėjus vietoje, pranešti interjero dizainerėi. Matmenis statybininkai / gamintojai tikrinasi objekto vietoje. Neatitikimas situacijai statybininko / gamintojo atsakomybė.


© Turinys, įskaitant baldų ir interjero elementų brėžinius, eskizus, vizualizacijas, yra saugomas pagal autorių teisių ir kitus intelektualinės nuosavybės įstatymus. Bet koks šio turinio panaudojimas be Autoriaus leidimo yra laikomas neteisėtu.

### 3.3 Biblioteka

M

1:50

24/11/2025

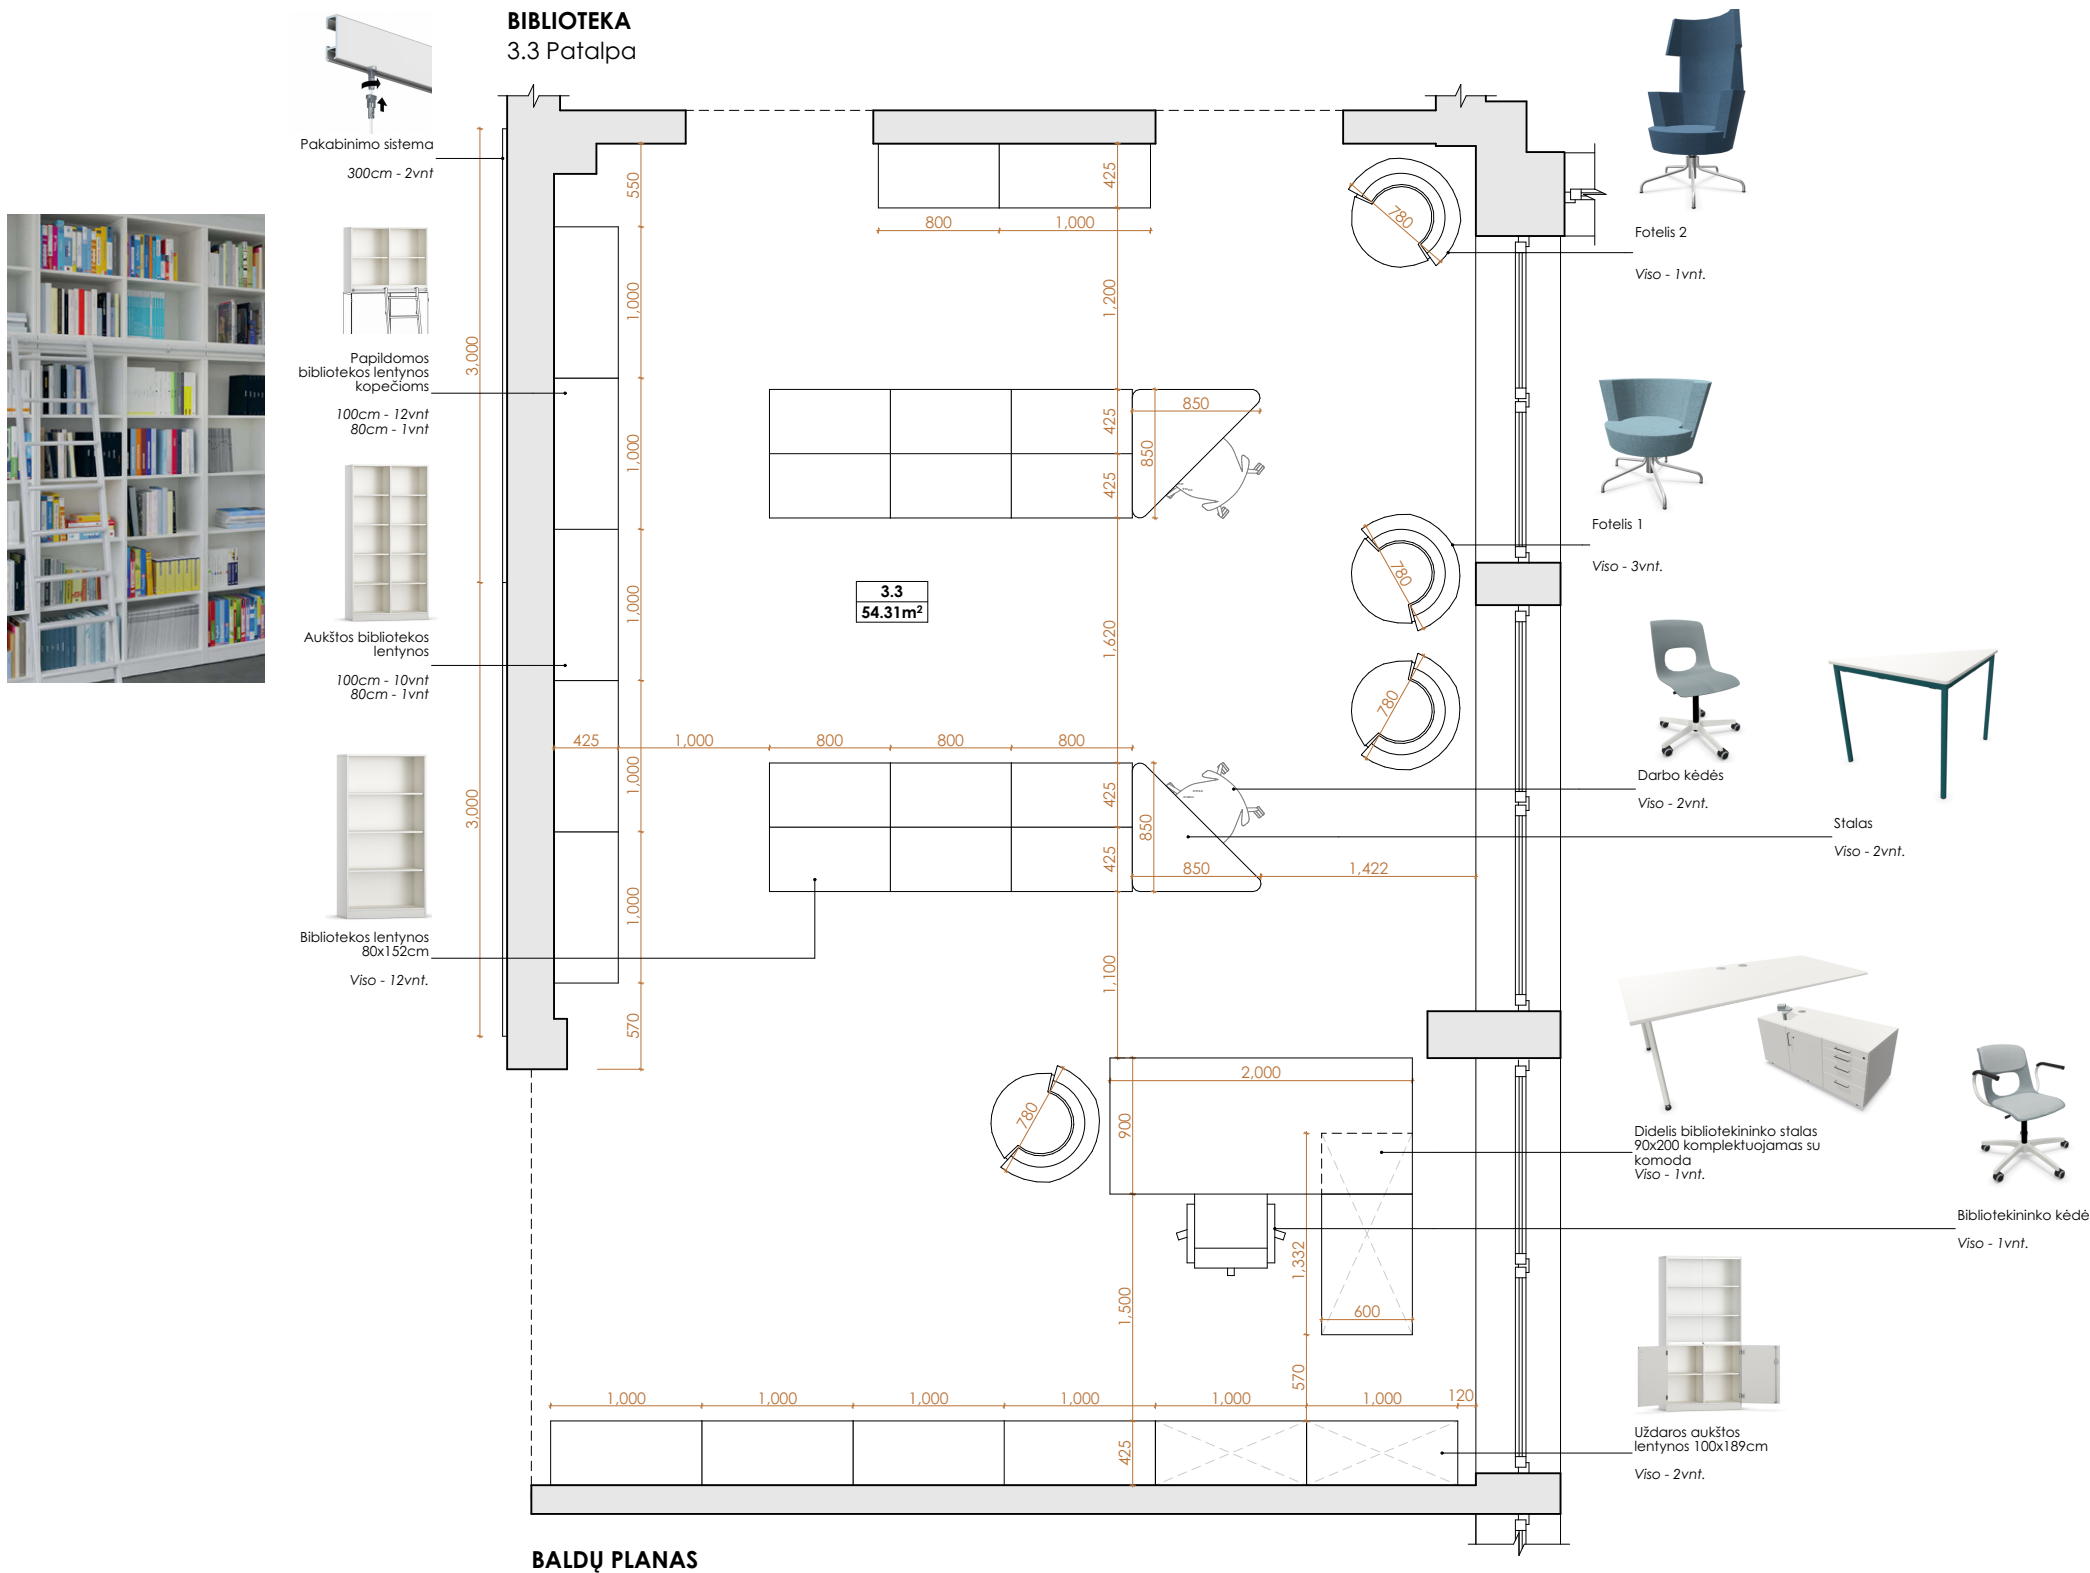

**Pastabos:**  
Visus pakeitimus derinti su interjero dizainerė arba užsakovu. Visus prišiimų neatitikimus pastebėjus vietoje, pranešti interjero dizainerėi. Matmenis statybininkai / gamintojai fikrinasi objekto vietoje. Neatitikimas situacijai statybininko / gamintojo atsakomybė.


© Turinys, įskaitant baldų ir interjero elementų brėžinius, eskizus, vizualizacijas, yra saugomas pagal autorių teisių ir kitus intelektinės nuosavybės įstatymus. Bet koks šio turinio panaudojimas be Autoriaus leidimo yra laikomas neteisėtu.

### 3.4 Erdvė grupiniam darbui

M  
1:50

24/11/2025

### ERDVĖ GRUPINIAM DARBUI 3.4 Patalpa

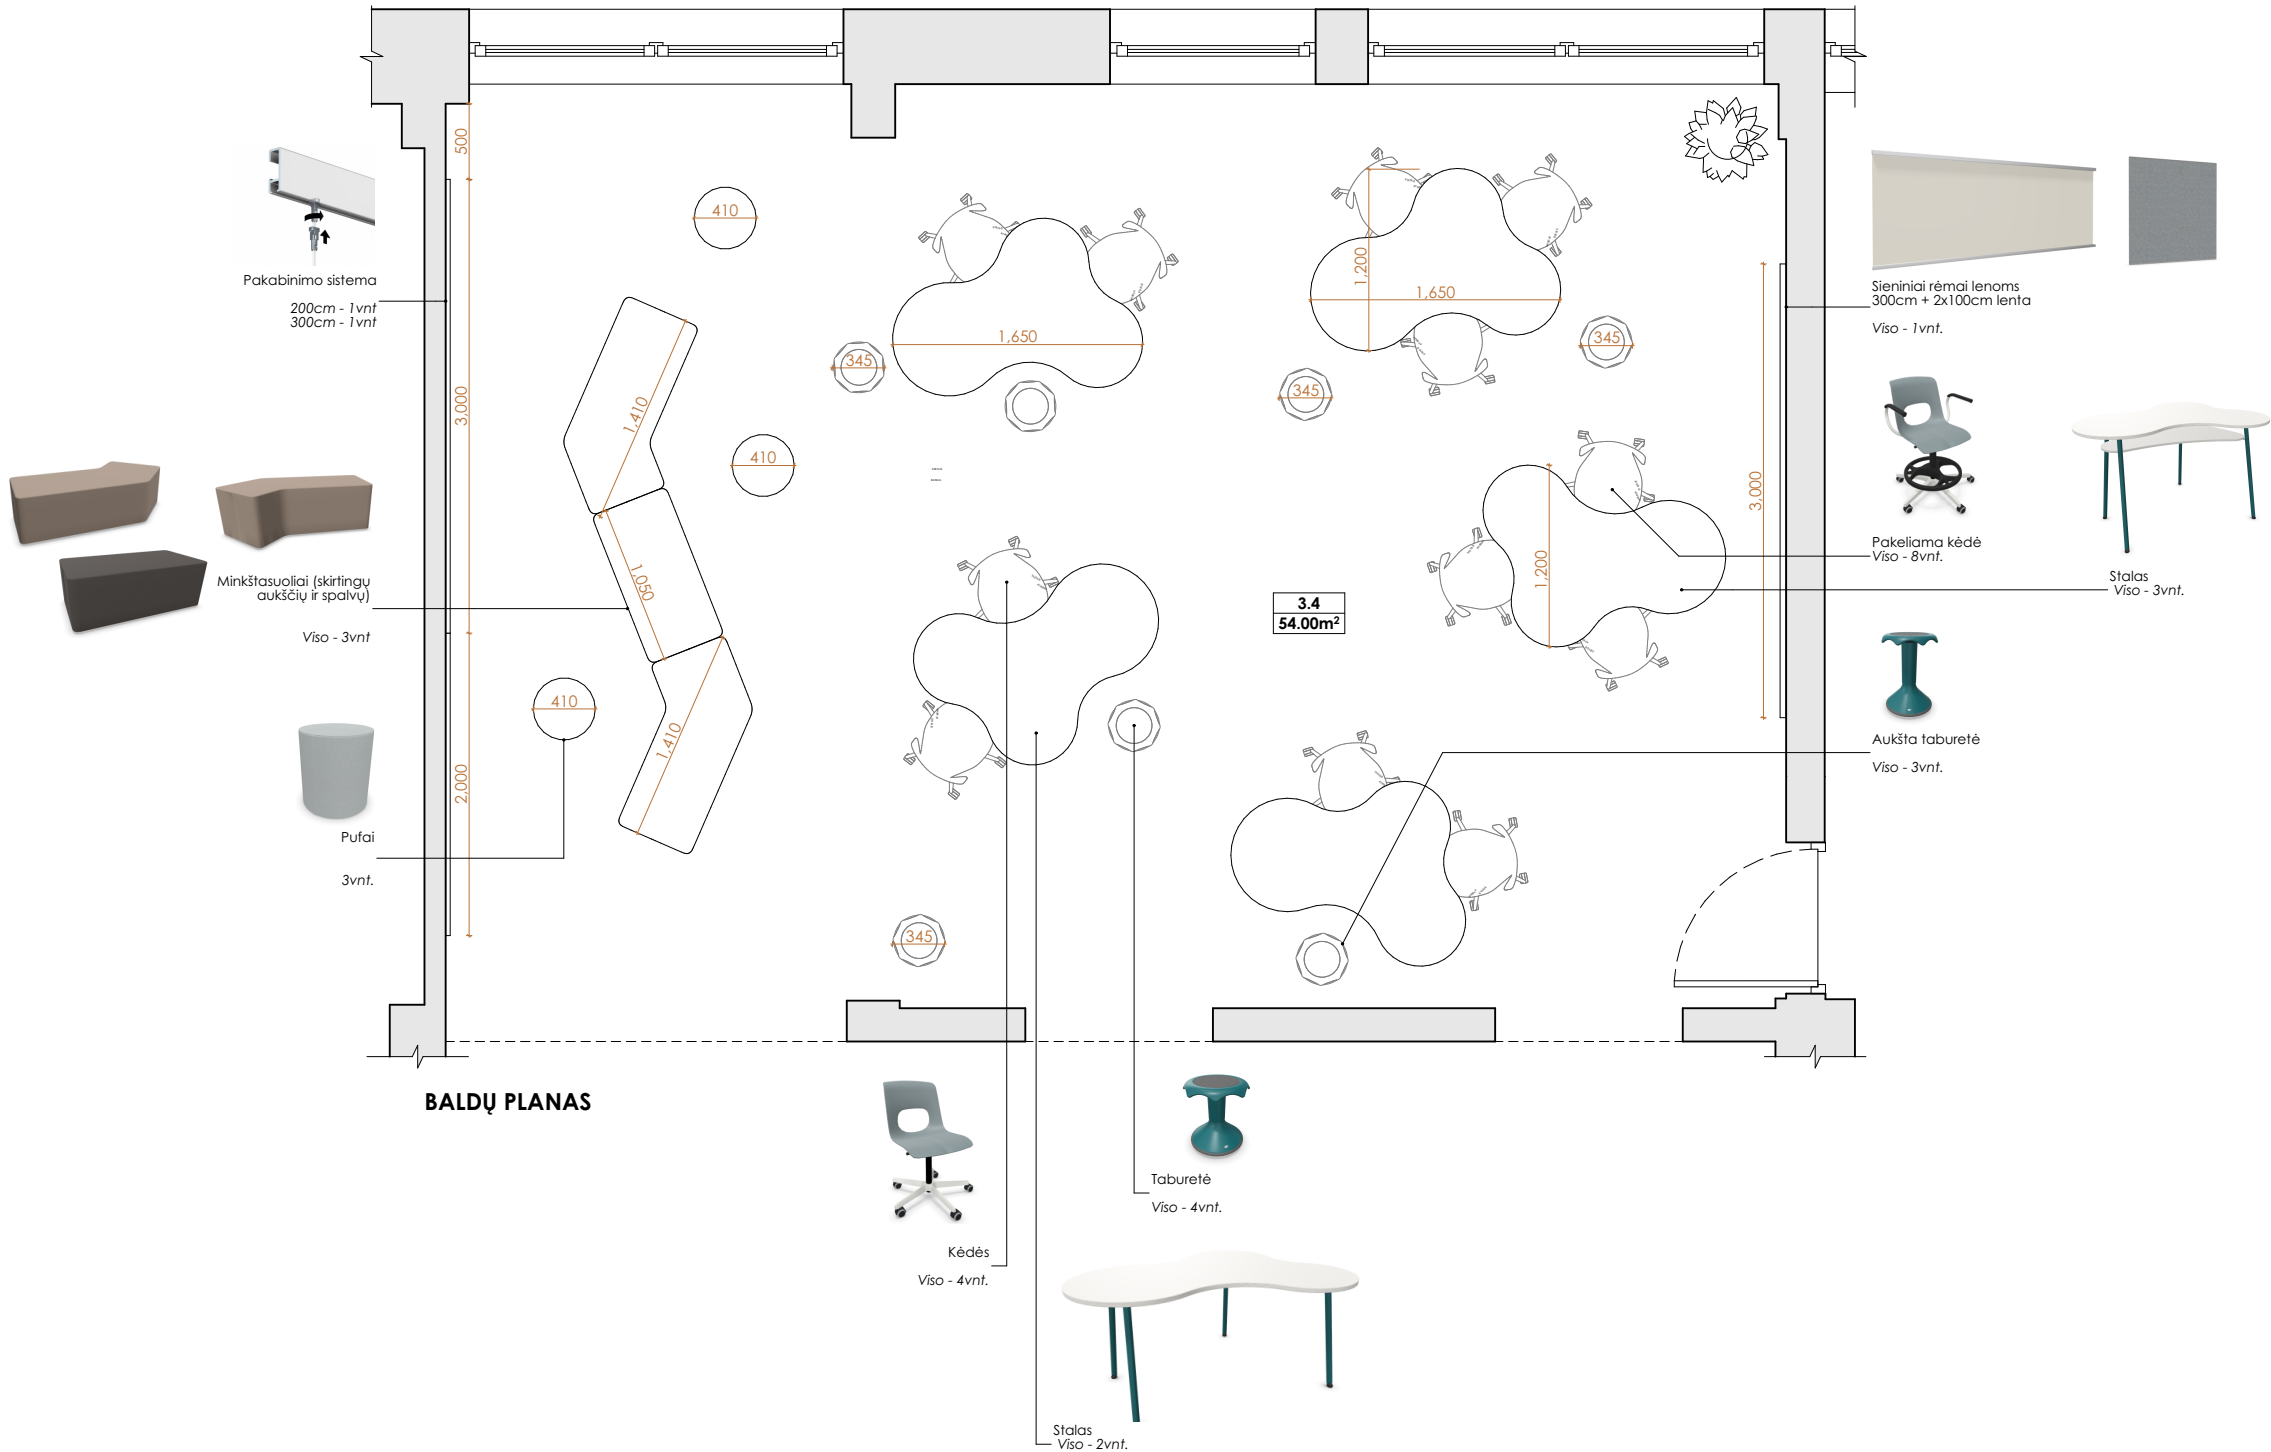

Lentyna kuprinēms  
— Viso - 1vnt.

Ieva Laurinavičiūtė  
Interjero dizainerė

www.ievalau.lt  
sveiki@ievalau.lt  
+370 69084922

**Pastabos:**  
Visus pakeitimus derinti su interjero dizainerė arba užsakovu. Visus prišiimų neatitikimus pastebėjus vietoje, pranešti interjero dizaineriui. Matmenis statybininkai / gamintojai fikrinasi objekto vietoje. Neatitikimas situacijai statybininko / gamintojo atsakomybė.


© Turinys, įskaitant baldų ir interjero elementų brėžinius, eskizus, vizualizacijas, yra saugomas pagal autorių teisių ir kitus intelektualinės nuosavybės įstatymus. Bet koks šio turinio panaudojimas be Autoriaus leidimo yra laikomas neteisėtu.

### 3.7 Grupnių projektų / pasirodymų erdvė

M  
1:50

24/11/2025

### GRUPINIŲ PROJEKTŲ/ PASIRODYMŲ ERDVĖ 3.7 Patalpa

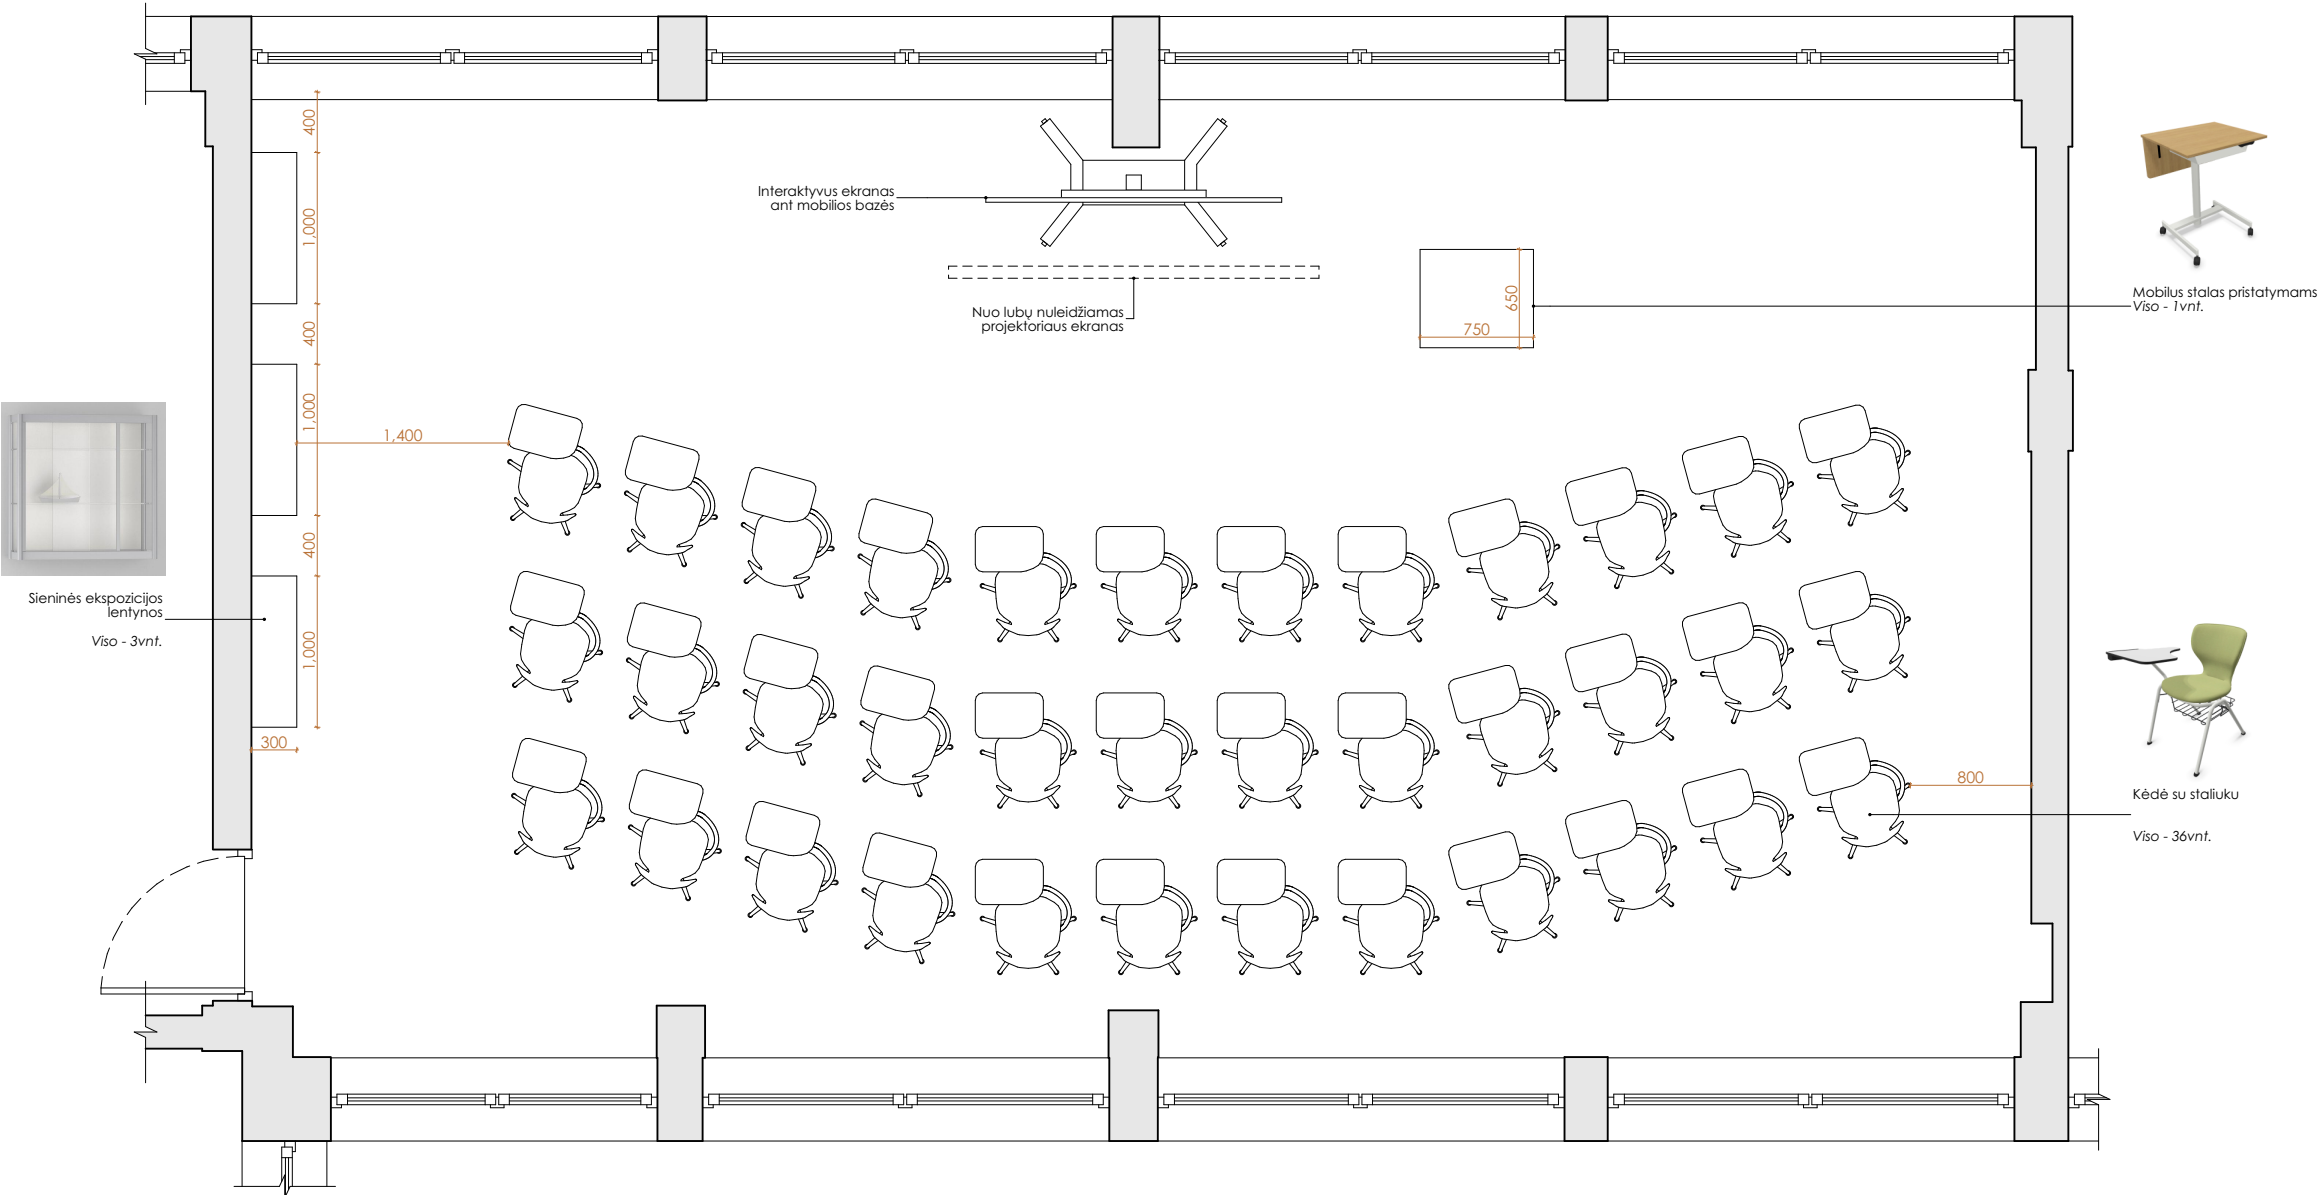

BALDŲ PLANAS