


ŽEMĖS SKLYPO PLANAS M 1:500
 Žemės sklypo plotas 6100m²

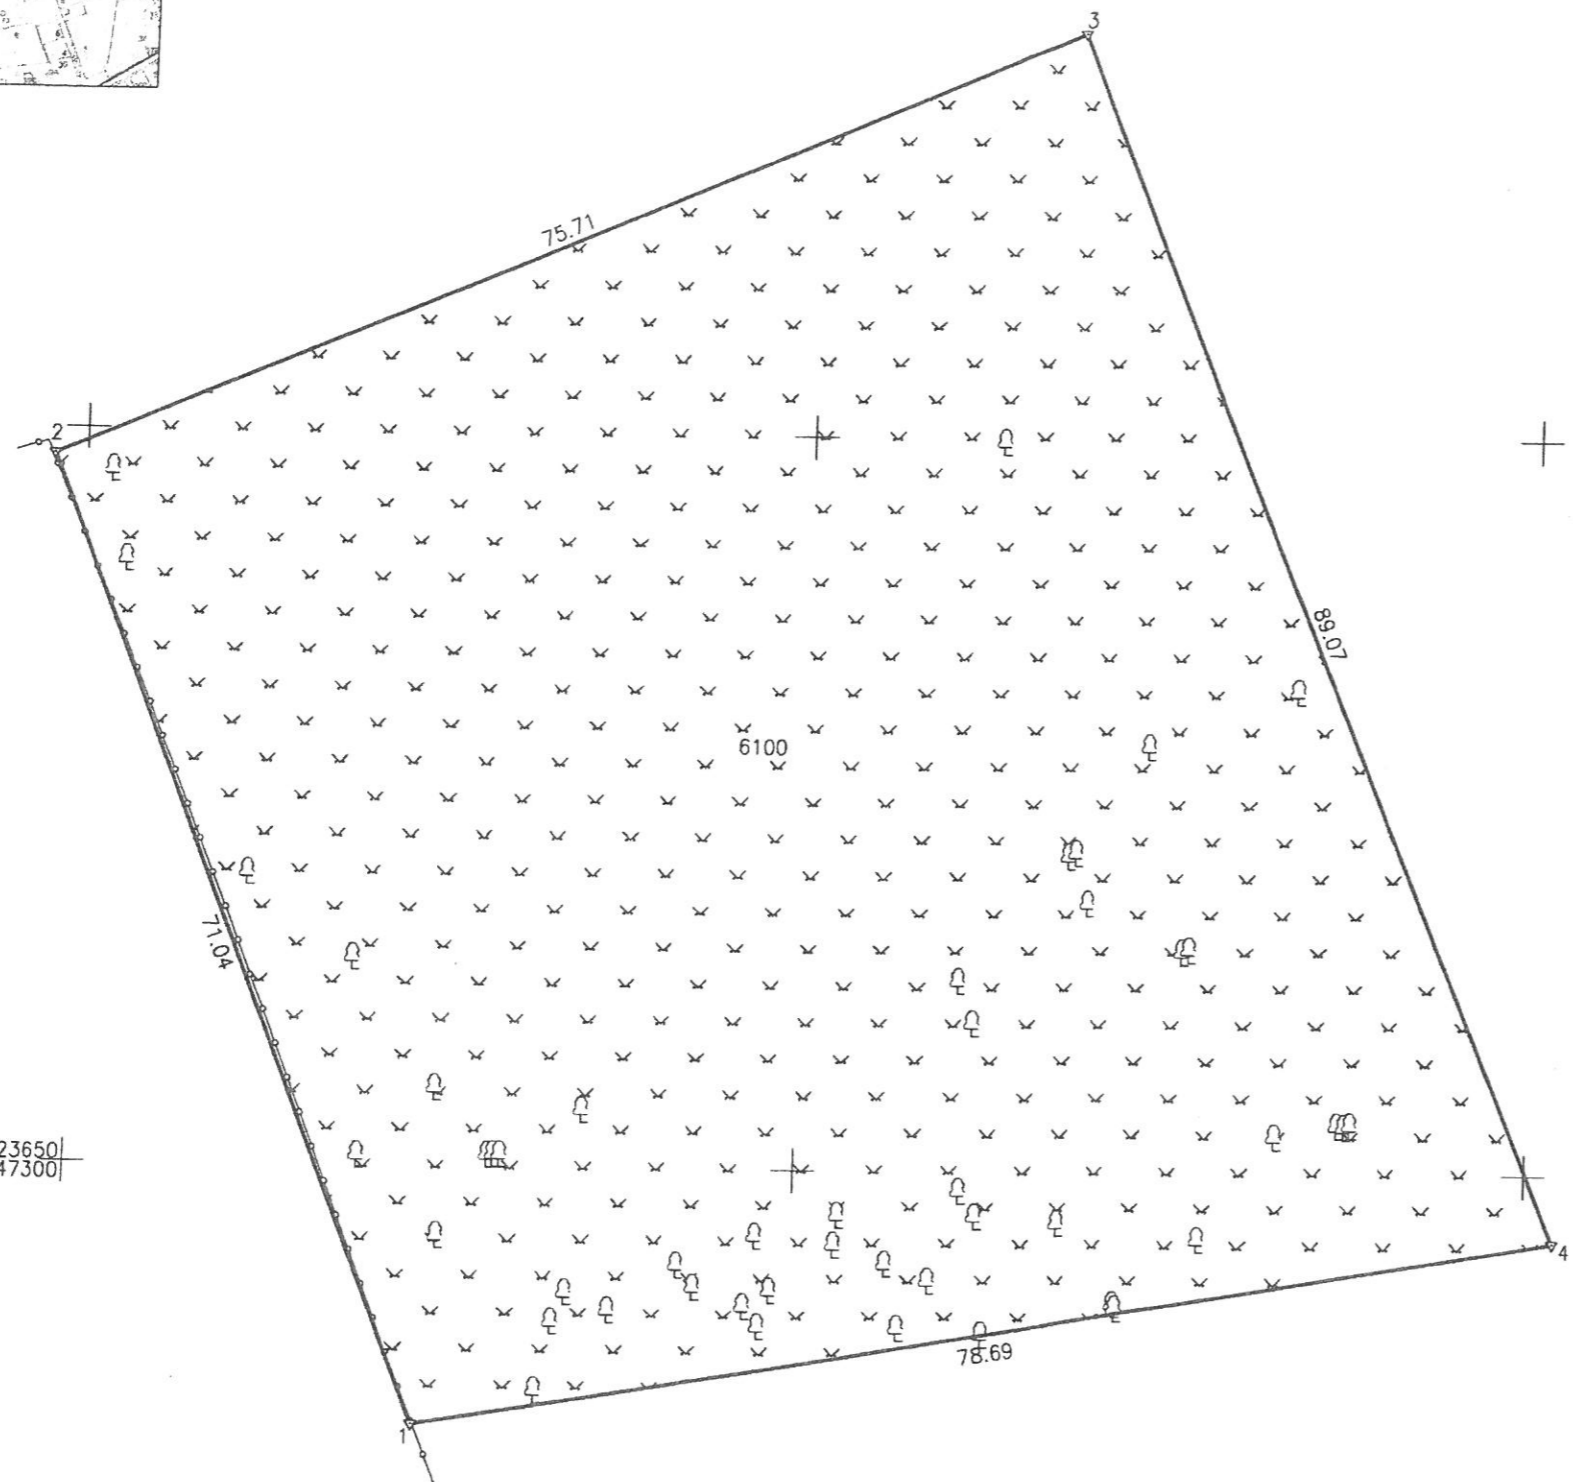

X=6123650
 Y=547300



Kadastro:	vielovė	Ukmergė mst.	blokas	sklypas
Žemės sklypo kadastro Nr.			8 1 7 0 0 0 0 6 0 0 0 0	0 0 0 0

Savivaldybė	Ukmergės r. sav.
Seniūnija	Ukmergės miesto sen.
Gyvenamoji vietovė	Ukmergės m.
Gatvė, namo Nr.	Deltuvos g. 27A

Gretimybė	Gretimio žemės sklypo kadastro Nr.	Pastabos
1-2	8170/0006:0001	geodez. matavimai
2-3		VŽF (Skł. Nr. 10)
3-4		VŽF (Skł. Nr. 26)
4-1		VŽF

Su pagal 2025 m. birželio mėn. 16 d. atliktą žemės sklypo ribų pažėklinimą-parodymą parengtame žemės sklypo plane išbraizytomis ribomis ir apskaičiuotu žemės sklypo plotu sutinku:

Lietuvos Respublika
 (žemės sklypo savininko (esamo arba būsimojo) vardas, pavardė) _____ (parašas) _____ (data)

AASE UAB "AASE"
 Deltuvos g. 5, Ukmergė Tel. Nr. 8-340-33033, info@aase.lt, www.aase.lt

Paręngė	Uzdavė	Vardas, pavardė	Data
Direktorius A.V.	Robertas Kuliavas	Povilas Ušinskas	2025-06-16
Matavėjas	Robertas Kuliavas	Robertas Kuliavas	2025-06-16

Matavėjas: Robertas Kuliavas
 Matavėjų pažymėjimo Nr.: 2M-M-1274

