




1013980215

PIRMAS AUKŠTAS

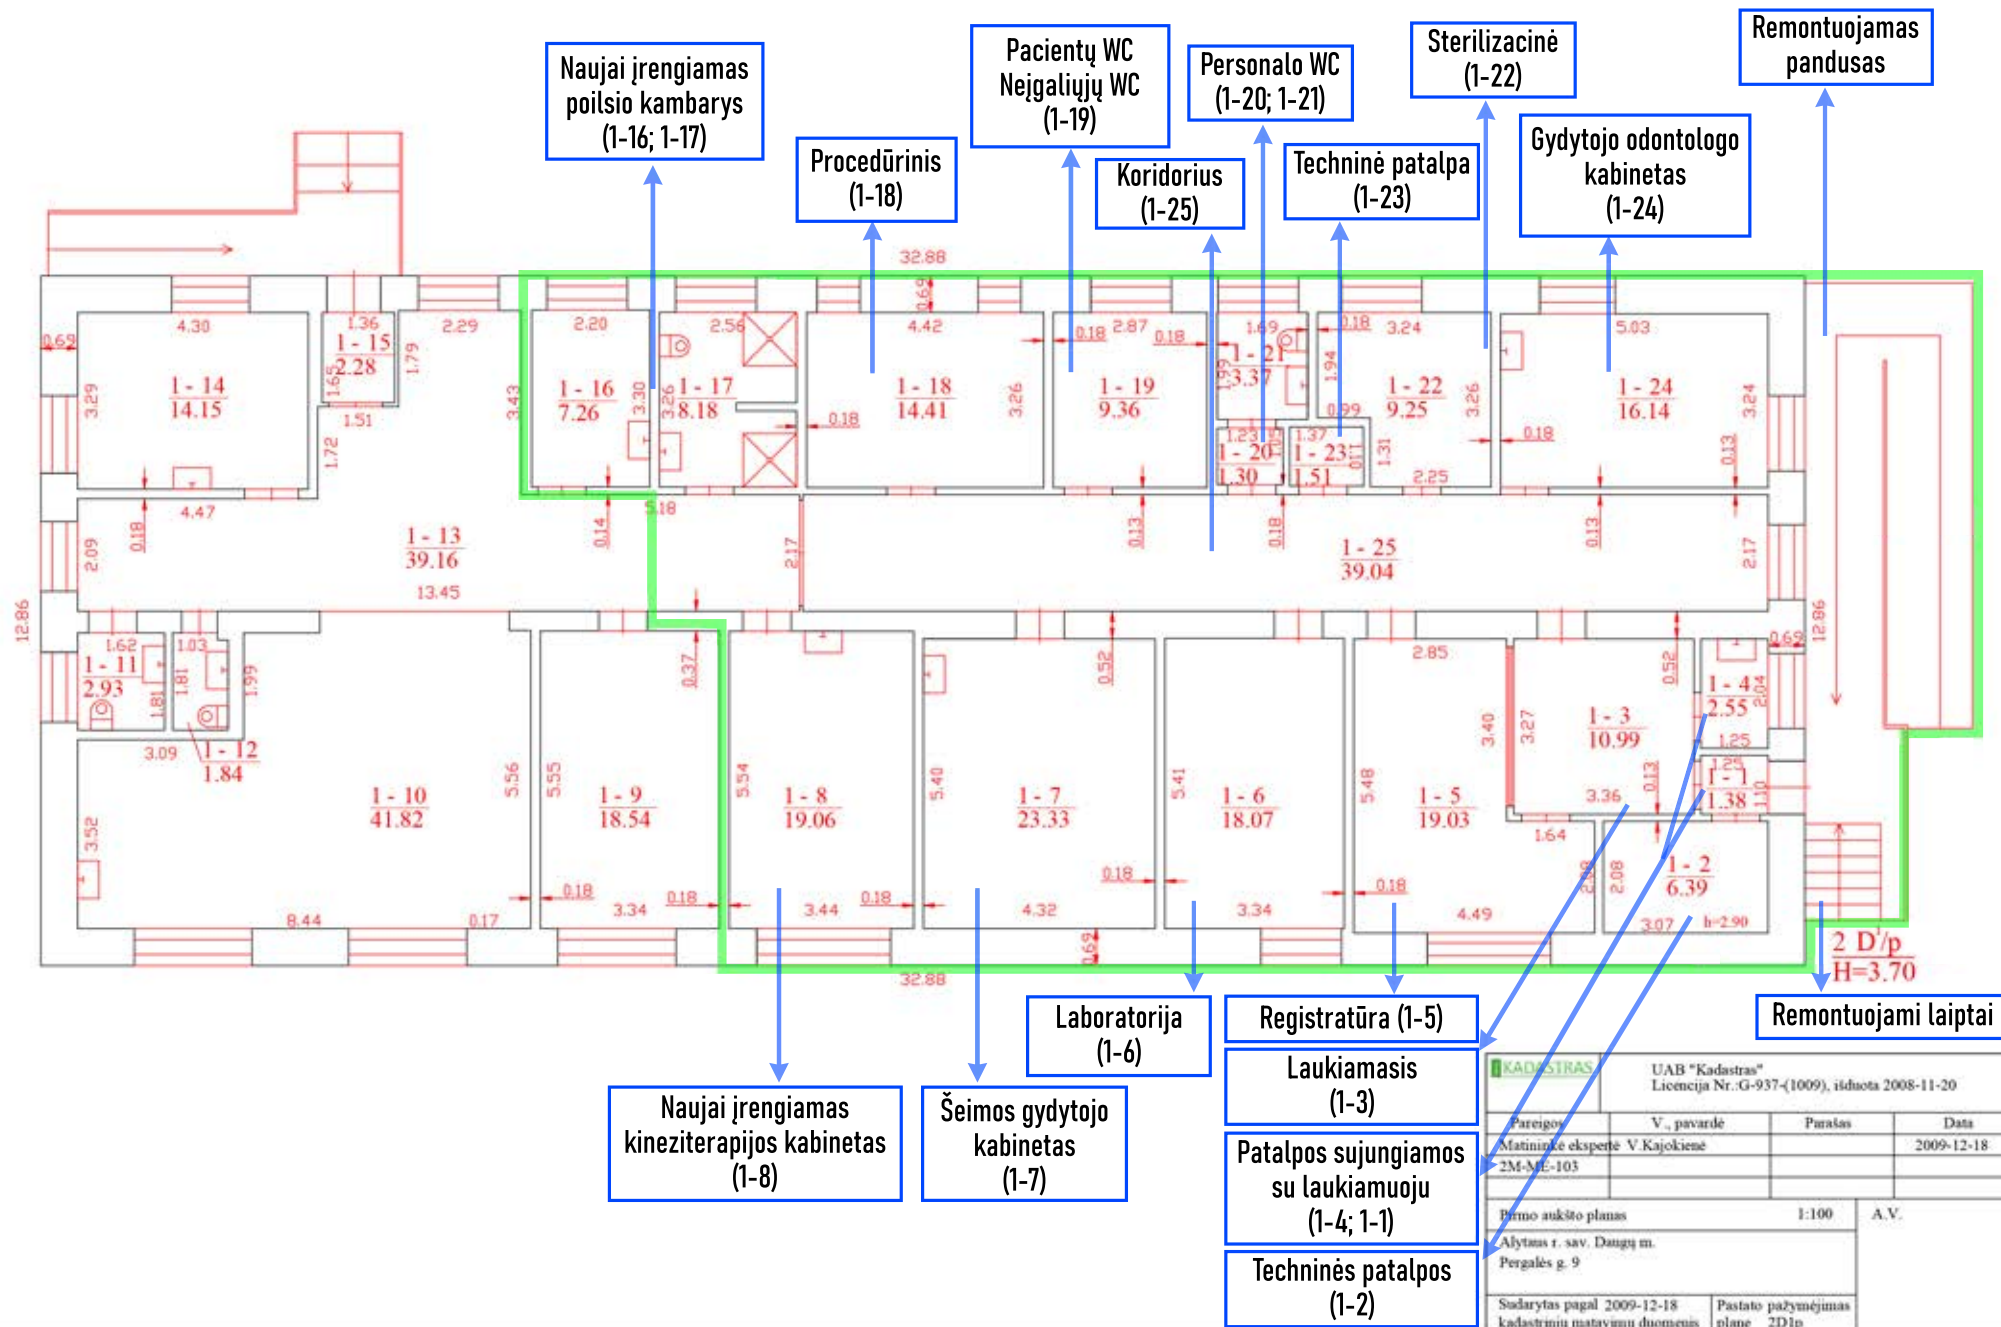

KADASTRAS	UAB "Kadastras" Licencija Nr.: G-937-(1009), išduota 2008-11-20		
Pareigos	V., pavardė	Parašas	Data
Matininke eksperte	V. Kajokienė		2009-12-18
2M-ME-103			
Pirmo aukšto planas		1:100	A.V.
Alytus r. sav. Daugų m. Pergalės g. 9			
Sudarytas pagal 2009-12-18 kadastrinių matavimų duomenis		Pastato pažymėjimas plane 2D/p	