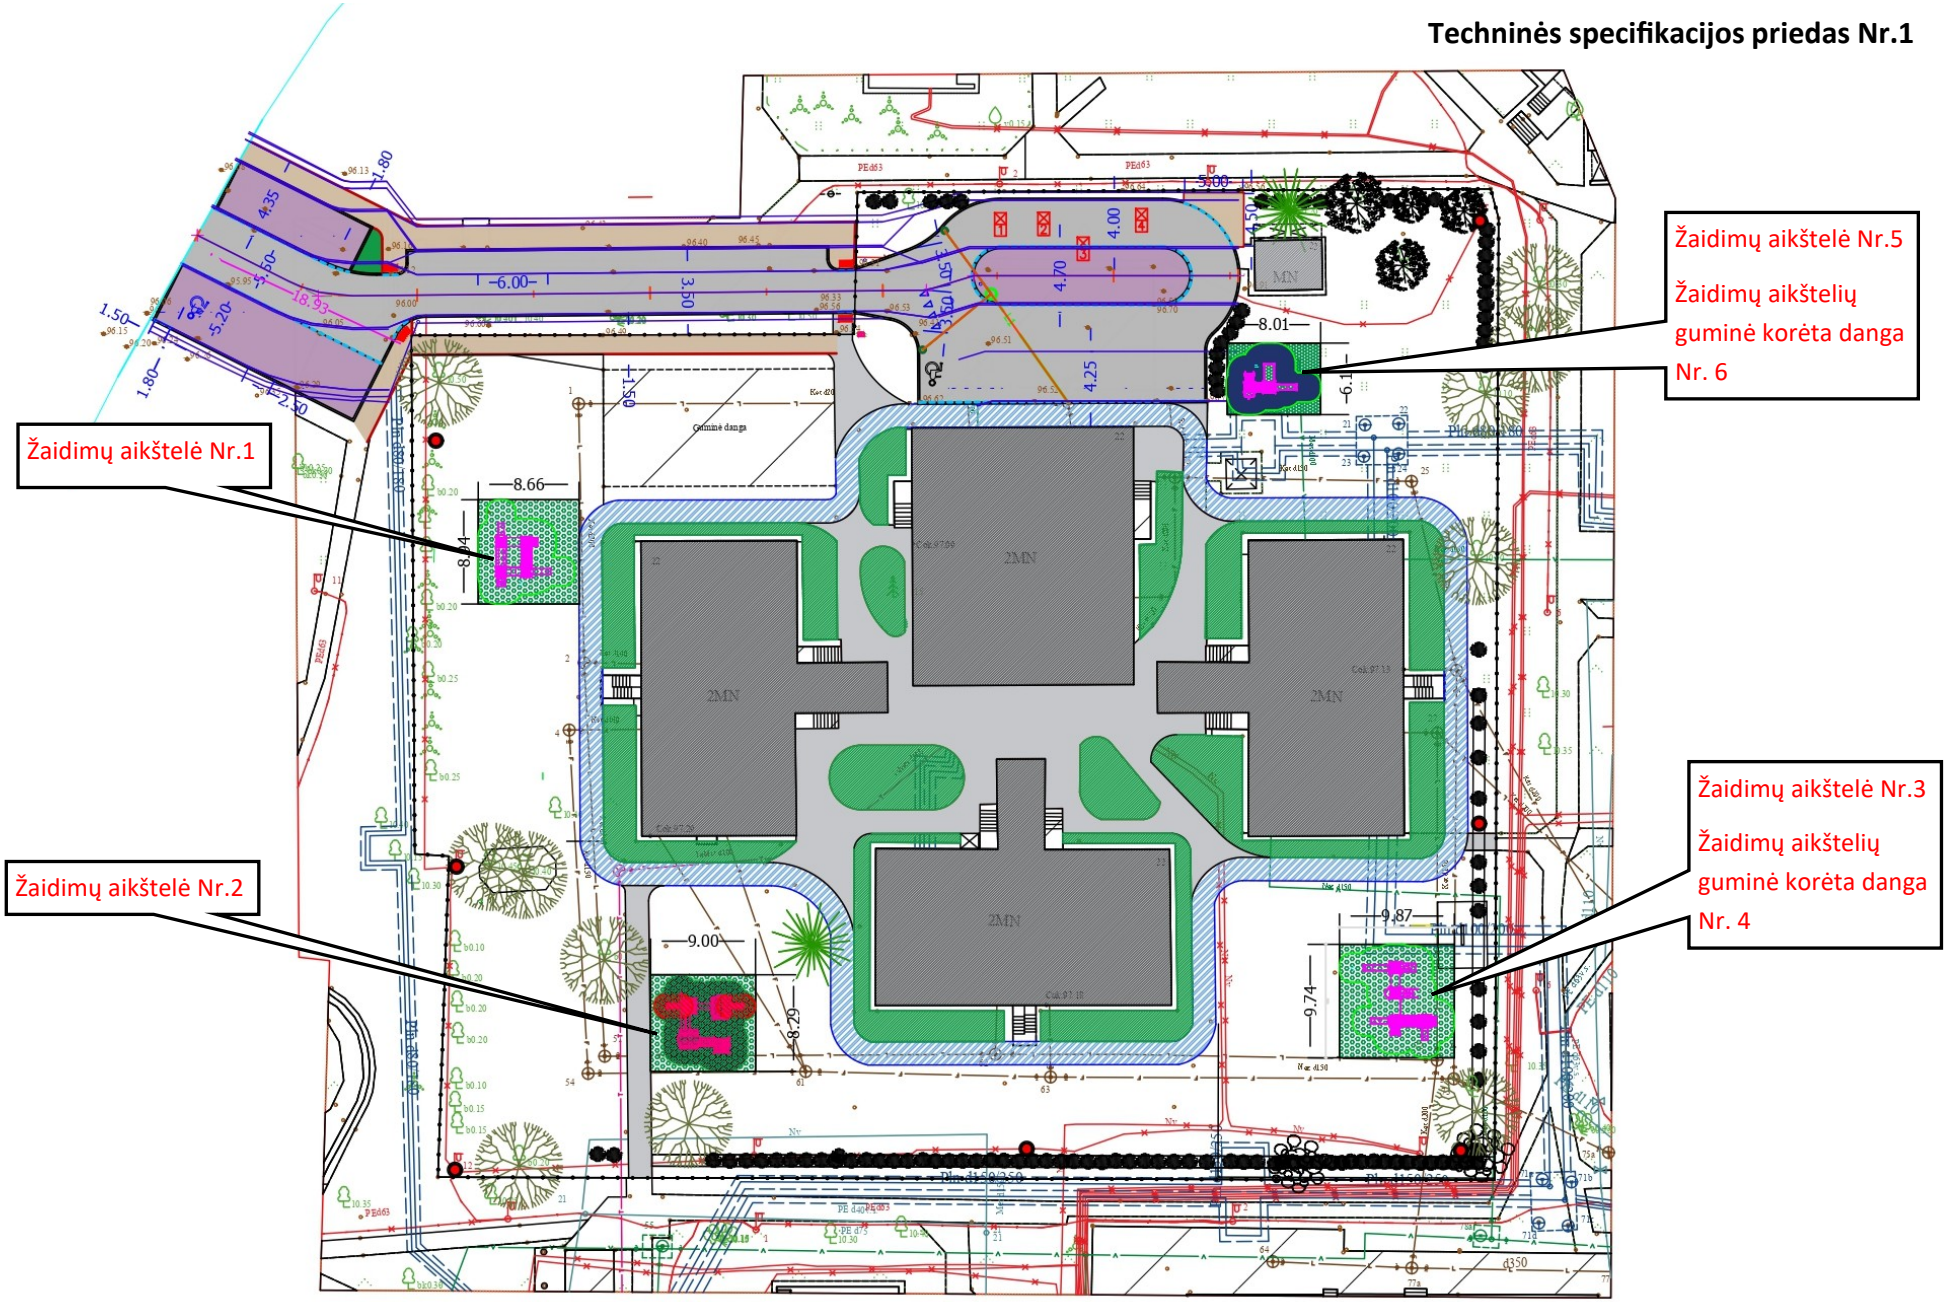

Bitutės darželio Druskininkuose kiemo planas su numatomais žaidimų įrenginiais