


ŽEMĖS SKLYPO PLANAS M 1:1000 Sklypo plotas 20449 m²

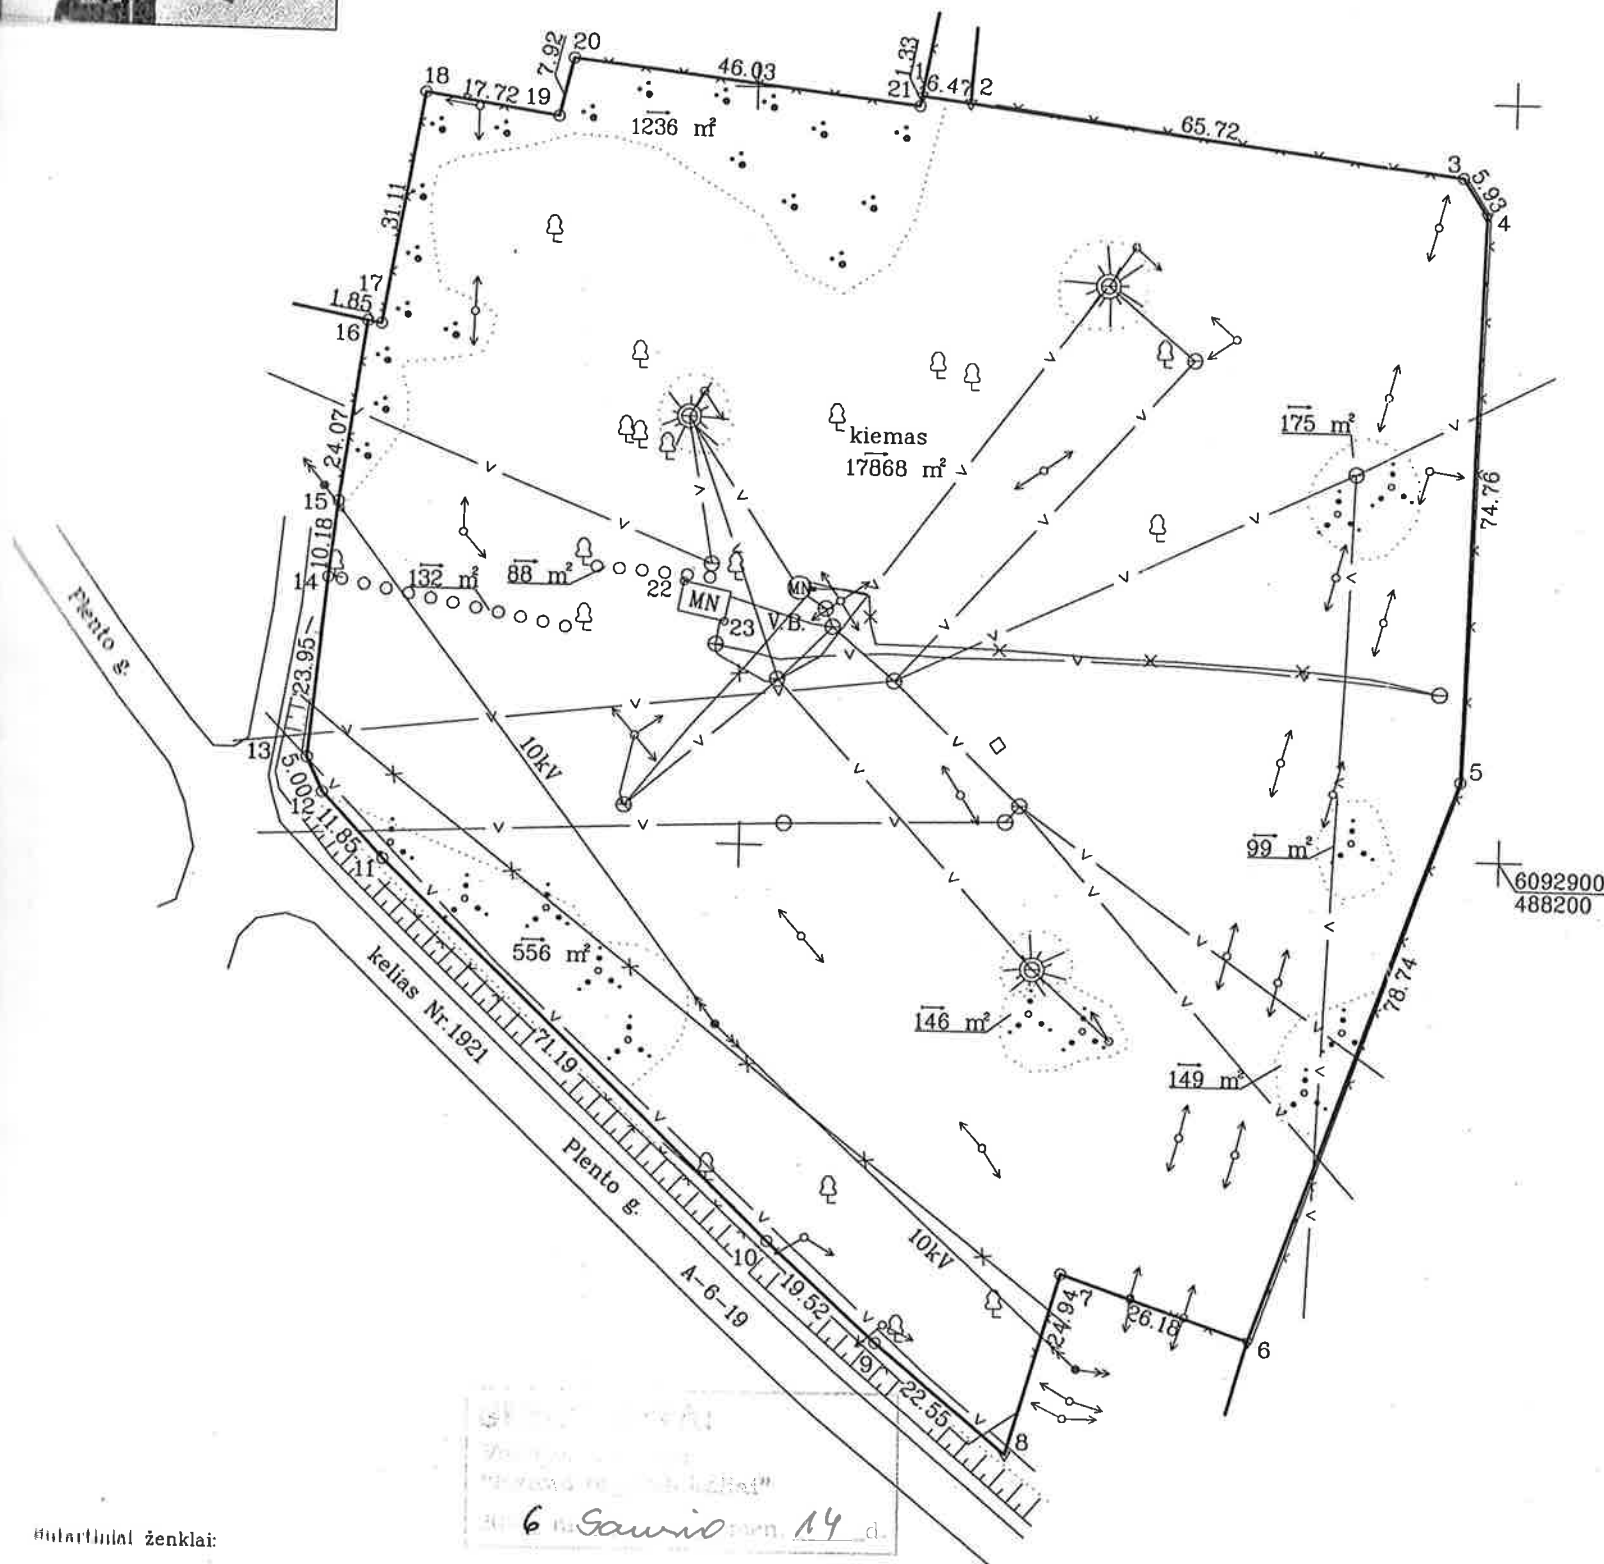

Simboliniai ženklai:

- riboženklis
- drenažo nusausta žemė
- liklini matavimo taškai

Techninio ir projektu
rengimo skyriaus inžinierius
Marius Jazbutis

44/2049618

Kadastro:	vieta:	Užliedžių	blokas	sklypas
Žemės sklypo kadastro Nr.			5 2 8 3 0 0 0 2	3 1 1

Gatvė, namo Nr.	Plento g. 24
Kaimas (miestelis)	Užliedžių
Seniūnija	Užliedžių
Miestas (rajonas)	Kauno
Apskritis	Kauno

Gretimybė	Gretimo žemės sklypo kadastro Nr.	Pastabos
1-2		Valstybės žemė
2-...-6	5283/0002:6	
6-7-8		Valstybės žemė
8-...-13		VĮ „Kauno regiono keliai“ kelias Nr.1921
13-...-16		Valstybės žemė
16-...-21-1	5283/0002:45	

ŽEMĖS SKLYPO RIBOS
PAŽYMĖTOS KADASTRO ŽEMĖLAPYJE

2016 m. 05 mėn. 30 d.
VĮ Registrų centro Kauno filialas
Kadastrų specialistė
(parašas) (vardas, pavardė)
Ieva Bekešiuotė

Su paženklinimais vietovėje žemės sklypo ribomis, aprašytomis ... 2015 ... m.
... mėn. 26 d. žemės sklypo paženklinimo-parodymo akte, ir nustatytu plotu sutinku:
Žemės savininkas (naudotojas):

UAB „Giraitės vandenys“
(vardas, pavardė) (parašas) (data) 2015-08-26

Direktorius
Gitis Urbelis

Nacionalinės žemės tarnybos prie Žemės ūkio ministerijos
KAUNO rajono skyrius

Patikrino: 2016-02-05
Suderino: 2016-02-08
(parašas) (vardas, pavardė) (data)
Lilija Bialytė A.V.

UAB "ŽEMETRA"

Pareigos	Parašas	Vardas, pavardė	Data
Dir.		M. Grigalius	2015-08-26
Darb. vad.		D. Jagminas	2015-08-26
Matininkas		E. Bieliūnas	2015-08-26
UŽS.			

ŽEMĖS SKLYPO PLANAS M 1:1000

Sklypo plotas 20449 m²

Žemės sklypo kadastro Nr. 5 2 8 3 0 0 0 2

KOORDINACIŲ ŽINIARAŠTIS

Koordinacių sistema LKS-94							
Taško Nr.	Kodas	X	Y	Taško Nr.	Kodas	X	Y
1	R	6092999.32	488121.60				
2	R	6092998.50	488128.02				
3	R	6092990.25	488193.22				
4	R	6092985.25	488196.41				
5	R	6092910.51	488194.74				
6	R	6092836.28	488168.48				
7	R	6092844.53	488143.63				
8	R	6092820.54	488136.81				
9	R	6092834.89	488119.42				
10	R	6092847.94	488104.90				
11	R	6092896.87	488053.19				
12	R	6092905.45	488045.01				
13	R	6092909.99	488042.91				
14	R	6092933.84	488045.09				
15	R	6092943.96	488046.22				
16	R	6092967.81	488049.46				
17	R	6092967.49	488051.28				
18	R	6092998.19	488056.34				
19	R	6092995.49	488073.85				
20	R	6093003.21	488075.63				
21	R	6092998.01	488121.37				
22	NK	6092934.55	488091.89				
23	NK	6092929.42	488097.32				
SKLYPO CENTRO KOORDINATĖS							
Koordinacių sistema		Koordinatės X/Y		Planšetės nomenklatūra			
Valstybinė LKS-1994		X=6092929 Y=488115		57/38			
Žiniaraštį sudarė		E. Bieliūnas Nr. 2M-M-1292 (vardas ir pavardė, pažymėjimo Nr.)		2015-08-26 (data)			

Ištrauka iš Lietuvos Administracinių teisių pažeidimų kodekso:
47 straipsnis. Pastovių žemėnaudos riboženklų sunaikinimas arba gadinimas - užtraukia baudą nuo septyniasdešimt dviejų iki vieno šimto keturiasdešimt keturių eurų.

Duomenys apie žemės naudojimo apribojimus

Eil. Nr.	Kodas	Apribojimai	Žemės plotas, m²
1	2	3	4
1	21	Žemės sklypai, kuriuose įrengtos valstybei priklausančios melioracijos sistemos bei įrenginiai	20449
2	2	Kelių apsaugos zonos	1943
3	49	Vandentiekio, lietaus ir fekalinės kanalizacijos tinklų bei įrenginių apsaugos zonos	9268
4	6	Elektros linijų apsaugos zonos	6060
-	-	-	-

PROJ. SERVITUTAS

Eil. Nr.	Kodas	Servituto rūšis	Plotas m²
-	-	-	-
-	-	-	-
-	-	-	-