

2026 m. _____ mėn. ____ d.


**DARBŲ UŽDUOTIS
(TECHNINĖ SPECIFIKACIJA)**

Eil. Nr.	Pavadinimas	Reikalavimai
I. Bendra informacija apie pirkimo objektą		
1.	Statytojas (Užsakovas)	Priėmimo ir integracijos agentūra A. Jaroševičiaus g. 10B, Vilnius, 188720365, info@piia.lt
	Kontaktinis asmuo	Valentinas Varnas Turto valdymo ir priežiūros skyriaus vadovas Tel:+370-687-23556 El. p. valentinas.varnas@piia.lt
2.	Pirkimo objektas	Šildymo, karšto ir šalto vandens sistemų keitimo ir patalpų paprastojo remonto darbų aprašas.
4.	Statinių adresas	1. <i>Karaliaus Mindaugo g. 18A Rukla, Jonavos raj.</i> 2. <i>Karaliaus Mindaugo g. 18, Rukla, Jonavos raj.</i> 3. <i>Karaliaus Mindaugo g. 20, Rukla, Jonavos raj.</i>
	Statinių bendrieji rodikliai	1.Neypatingasis statinys: Administracinis unik. Nr. 4697-7002-6019 Bendras plotas – 660,0 m ² Aukštų skaičius – 1. 2. Ypatingasis statinys: Administracinis su gyvenamosiomis patalpomis unik. Nr. 4697-1004-3014 Bendras plotas – 1894,11 m ² Aukštų skaičius – 3 3. Ypatingasis statinys: Gyvenamasis unik. Nr. 4697-1004-2017 Bendras plotas – 3648,37 m ² Aukštų skaičius – 3
5.	Statinio statybos rūšis	Paprastasis remontas
6.	Lėšų dydis projekto realizavimui	542 975Eur be PVM 656 999,75 Eur su PVM
7.	Aiškkinamasis raštas	Šiuo pirkimu perkama pastatų inžinerinių sistemų (šildymo, karšto ir šalto vandens) keitimo bei katilinės ir šilumos punktų vidaus patalpų remonto darbai: <ul style="list-style-type: none">• Visų pastatų šildymo sistemų (vamzdynų ir radiatorių) demontavimas ir naujos sistemos sumontavimas.• Visų pastatų karšto ir šalto vandens vamzdynų keitimas.• Katilinės inžinerinių sistemų keitimas ir patalpų remontas.• Šilumos punktų inžinerinių sistemų keitimas ir patalpų remontas.• Patalpų, kuriose keičiami radiatoriai ir vamzdynai atskirų vietų remonto darbai.

Eil. Nr.	Pavadinimas	Reikalavimai
		<ul style="list-style-type: none"> Katilinės ir šilumos punktų Nr.1 ir Nr.2 patalpų vidaus apdailos darbai. Katilinės ir šilumos punktų Nr.1 ir Nr. 2 automatizavimo ir apšvietimo darbai.
		II. Perkamų paslaugų apimtis
	Apytiksliai darbų kiekiai:	Visi perkamų darbų kiekiai pateikti darbų kiekių žiniaraštyje, 10 priedas
	Priedai	<ol style="list-style-type: none"> Nekilnojamojo turto registro išrašai Radiatorių įrengimo vietos (planai) Darbų kiekių žiniaraštis Medžiagų specifikacija
	Reikalavimai darbų kokybei	Leistini nuokrypiai, darbų kokybė, medžiagų panaudojimas – pagal galiojančius statybos techninius reglamentus ir gamintojų rekomendacijas.
	Reikalavimai medžiagoms	Medžiagų specifikacijos surašytos techninėje specifikacijoje. Konkretūs modeliai turi būti tvirtinami su užsakovu.
	Pasiūlymo pateikimas	<ul style="list-style-type: none"> Pasiūlymas teikiamas atsižvelgiant į technines specifikacijas ir užduotį darbams. Medžiagų kiekius vertintis pagal darbų kiekių žiniaraštį. Pasiūlymas apima visus perkamus aprašytus darbus pilna apimti. Jei žiniaraštyje nėra išskirta kurio nors daikto, medžiagos, tuomet juos reikia vertinti prie tos darbų grupės duoto darbų kiekio. Rangovas turi įsivertinti elektroninio statybos žurnalo įsigijimo išlaidas. Jei rangovas pasitelkia subrangovus ir bus reikalingas darbų saugos koordinatorius, rangovas privalo nusimatyti ir šias išlaidas. Pasiūlymas teikiamas pagal įkainotos veiklos sąrašą.

Eil. Nr.	Pavadinimas	Reikalavimai
	Esama patalpų situacija	 

Eil. Nr.	Pavadinimas	Reikalavimai
		<div data-bbox="507 181 1519 1146"></div> <div data-bbox="507 1182 1479 2063"></div>

Eil. Nr.	Pavadinimas	Reikalavimai
		


Eil. Nr.	Pavadinimas	Reikalavimai
		

Turto valdymo ir priežiūros skyriaus vadovas

Valentinas Varnas

ADMINISTRACIJA

PIRMAS AUKŠTAS

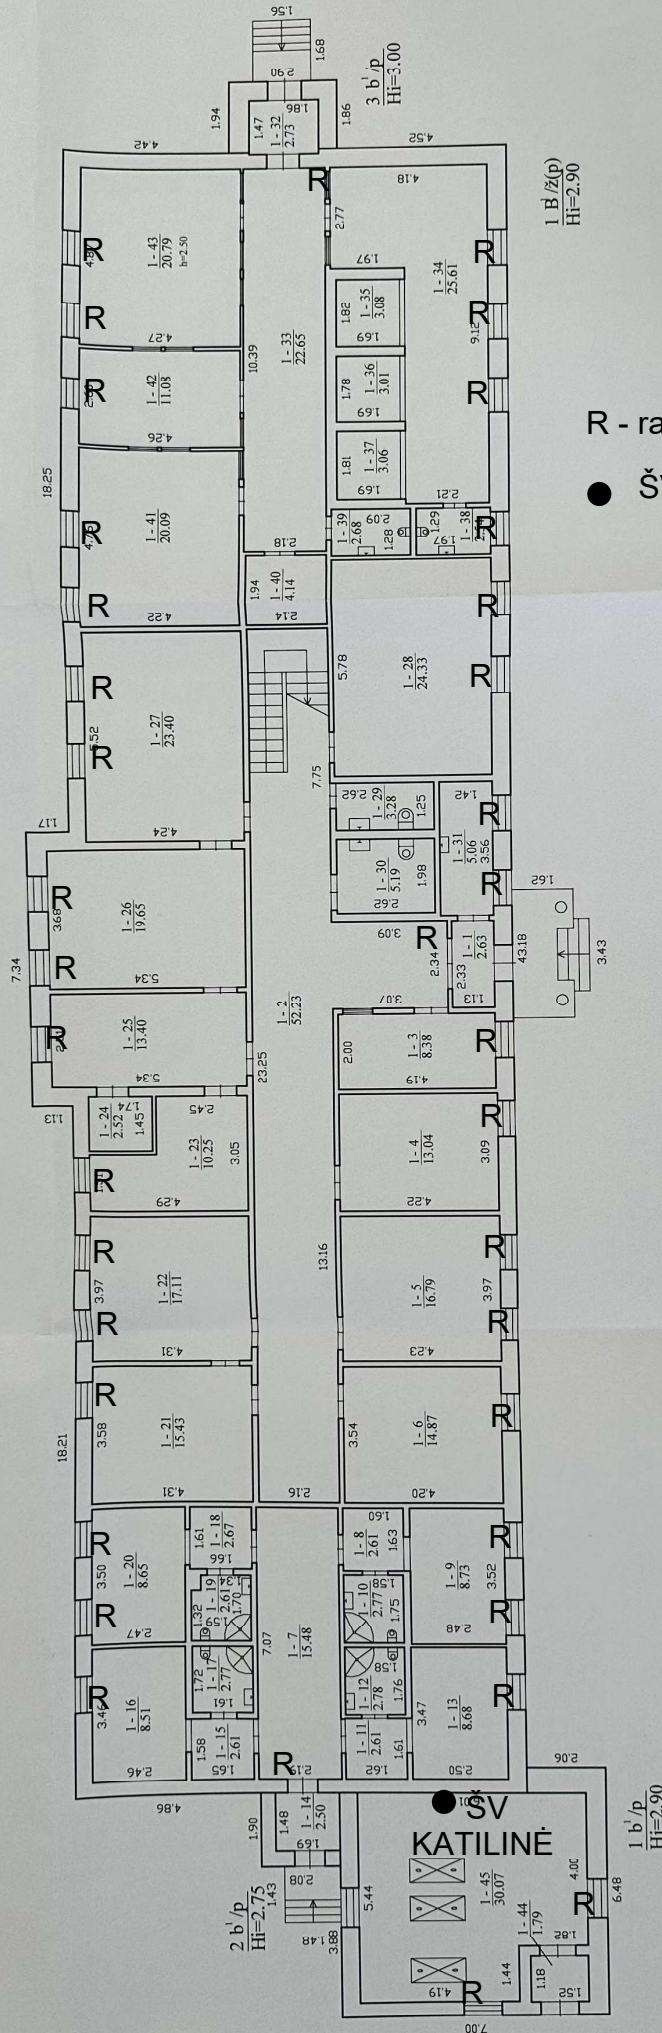

R - radiatoriaus vieta

● ŠV - šalto vandens įvadas


UAB "Tilpūs irlov" kodas: 16042419, adresas: Radvilų g. 181, LT-57269 Kėdainių konsultinis adresas (ca): Žemalės g. 16, LT-45280 Kaunas, el. paštas adresas (ca): eobaltys@gmail.com, tel.: +370 620 724 64			
Maitinimo kvalifikacijos patvirtavimo Nr.	Pareigos	Vardas ir pavardė	
2M-M-1468	Maitininkas	EDITA BALUNYS	
Adresas: Jonavos r. sav. Riklos mstl. Karaliaus Mindaugo g. 18A			
Pastato šiluminis planas			
Kadastre domo numeravimo data			
Planų parengimo data			
Mastelis			



1167151539


PIRMAS AUKSTAS



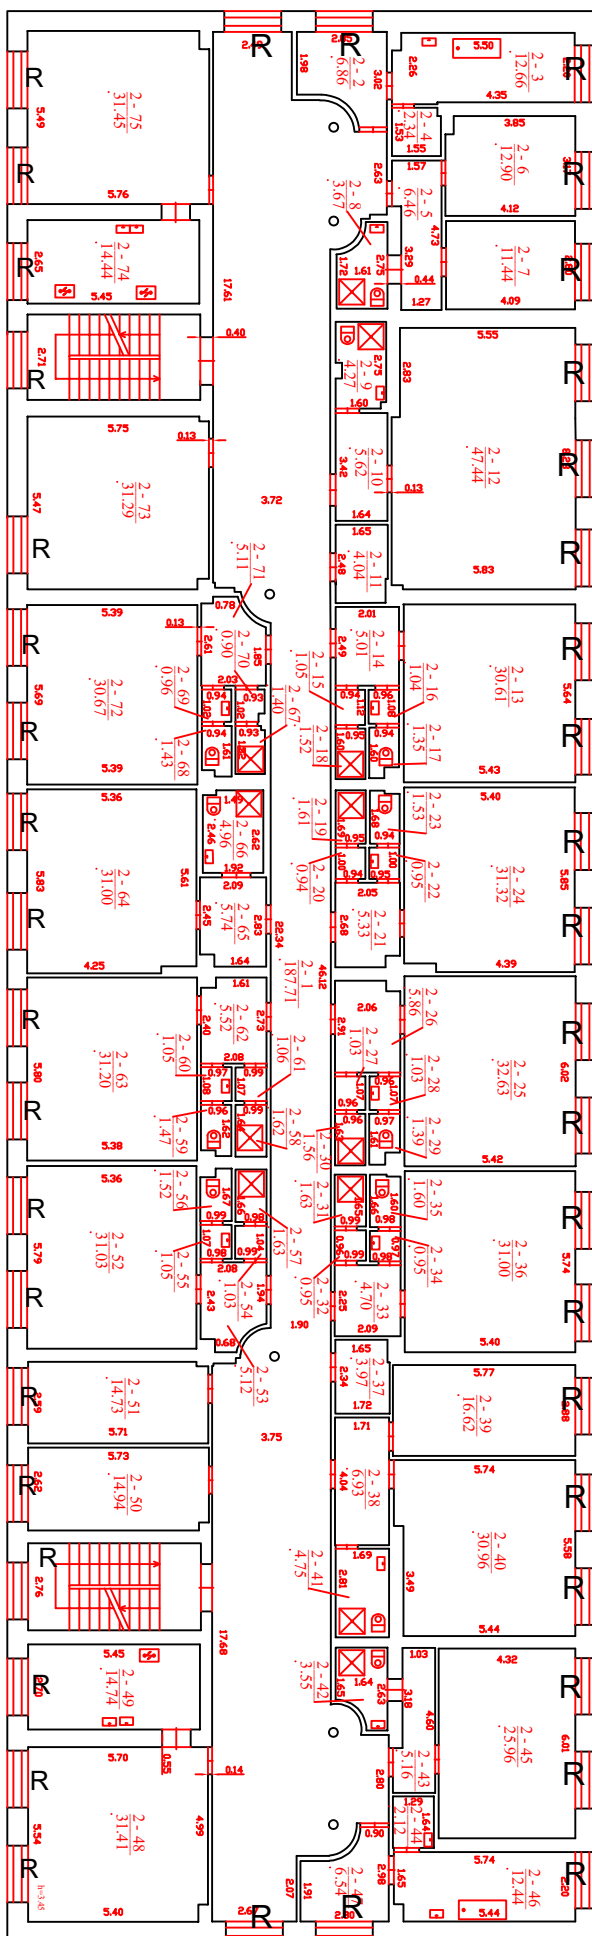

R - radiatorių vieta

ANTRAS AUKŠTAS

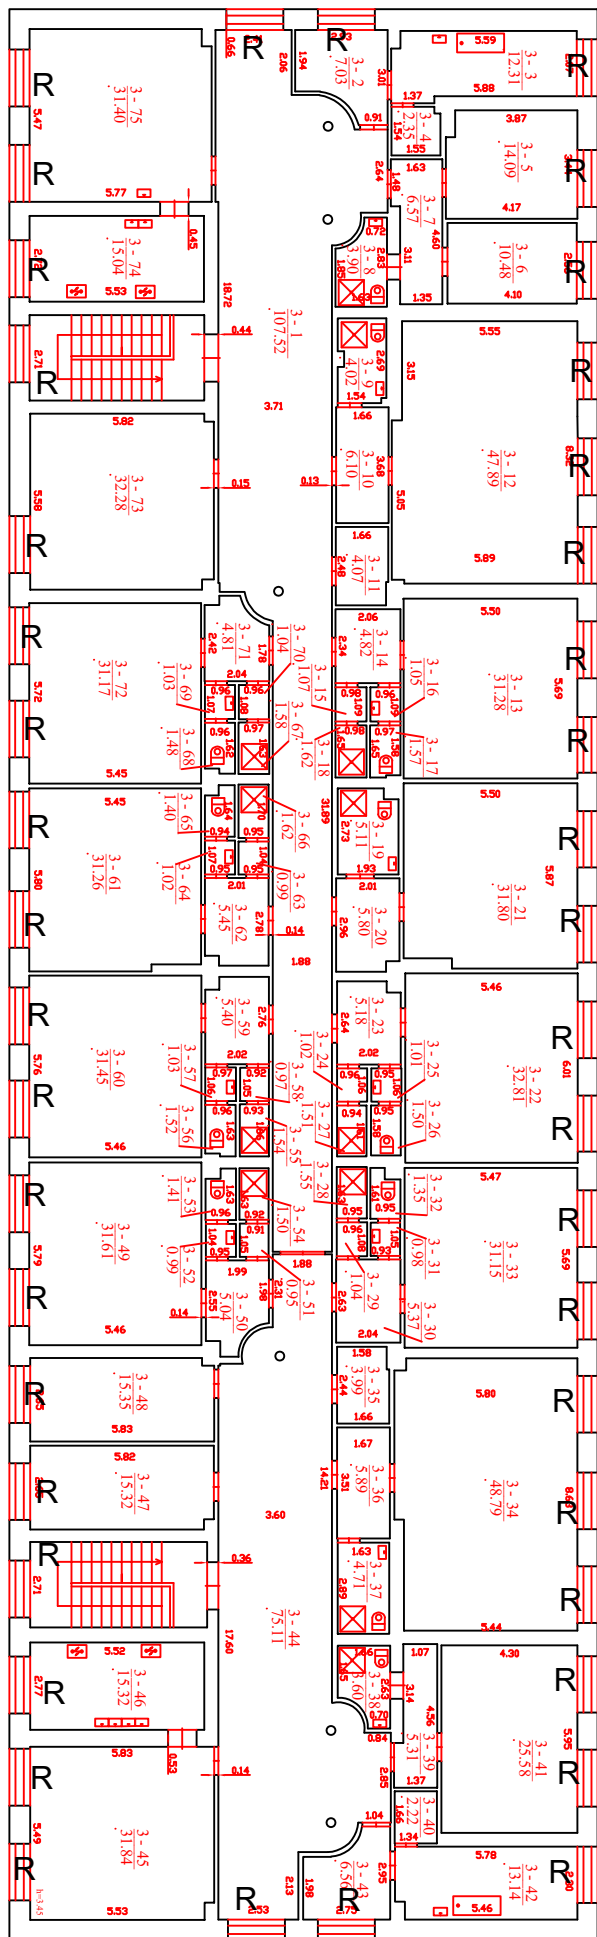

R - radiatoriaus vieta

TRECĪAS AUKŠTĪS

NEKILNOJAMOJO TURTO REGISTRO DUOMENŲ BAZĖS IŠRAŠAS

2022-10-07 11:45:46

1. Nekilnojamojo turto registre įregistruotas turtas:

Registro Nr.: **20/217577**
Registro tipas: **Statiniai**
Sudarymo data: **1995-10-04**
Adresas: **Jonavos r. sav., Rukla, Karaliaus Mindaugo g. 18**

2. Nekilnojamieji daiktai:

2.1. **Pastatas - Administracinis pastatas su gyvenamosiomis patalpomis (įv. soc. gr. asmenims)**
Unikalus daikto numeris: **4697-1004-3014**
Daikto pagrindinė naudojimo paskirtis: **Administracinė**
Žymėjimas plane: **1B3p**
Statybos pradžios metai: **1971**
Statybos pabaigos metai: **1971**
Papr. remonto pradžios metai: **2017**
Papr. remonto pabaigos metai: **2017**
Statinio kategorija: **Ypatingasis**
Baigtumo procentas: **100 %**
Šildymas: **Centrinis šildymas iš centralizuotų sistemų**
Vandentiekis: **Komunalinis vandentiekis**
Nuotekų šalinimas: **Komunalinis nuotekų šalinimas**
Dujos: **Nėra**
Sienos: **Plytos**
Stogo danga: **Metalas**
Aukštų skaičius: **3**
Bendras plotas: **1894.11 kv. m**
Naudingas plotas: **758.18 kv. m**
Gyvenamasis plotas: **599.24 kv. m**
Pagrindinis plotas: **1083.60 kv. m**
Tūris: **8105 kub. m**
Užstatytas plotas: **732.00 kv. m**
Koordinatė X: **6101911**
Koordinatė Y: **524526**
Atkūrimo sąnaudos (statybos vertė): **1046000 Eur**
Fizinio nusidėvėjimo procentas: **32 %**
Atkuriamoji vertė: **711000 Eur**
Atkūrimo sąnaudų (statybos vertės) ir atkuriamosios vertės nustatymo data: **2017-10-23**
Vidutinė rinkos vertė: **110000 Eur**
Vidutinės rinkos vertės nustatymo būdas: **Masinis vertinimas**
Vidutinės rinkos vertės nustatymo data: **2017-10-23**
Kadastro duomenų nustatymo data: **2017-10-23**
Pastato (jo dalies) energinio naudingumo klasė: **E**
Skaičiuojamosios šiluminės energijos sąnaudos pastatui (jo daliai) šildyti: **137.07 kWh/m2/m.**

3. Daikto priklausiniai iš kito registro: įrašų nėra**4. Nuosavybė:**

4.1. **Nuosavybės teisė**
Savininkas: **LIETUVOS RESPUBLIKA, a.k. 111105555**
Daiktas: **pastatas Nr. 4697-1004-3014, aprašytas p. 2.1.**
Įregistravimo pagrindas: **1997-04-21 Lietuvos Respublikos Vyriausybės nutarimas Nr. 378**
1997-05-22 Perdavimo - priėmimo aktas
1998-05-27 Steigėjo įsakymas Nr. 100
1998-09-01 Perdavimo - priėmimo aktas
Įrašas galioja: **Nuo 2001-02-28**

5. Valstybės ir savivaldybių žemės patikėjimo teisė: įrašų nėra**6. Kitos daiktinės teisės :**

6.1. **Turto patikėjimo teisė**
Patikėtinis: **Pabėgėlių priėmimo centras, a.k. 188720365**

Daiktas: **pastatas Nr. 4697-1004-3014, aprašytas p. 2.1.**
Įregistravimo pagrindas: **1997-04-21 Lietuvos Respublikos Vyriausybės nutarimas Nr. 378**
1997-05-22 Perdavimo - priėmimo aktas
1998-05-27 Steigėjo įsakymas Nr. 100
1998-09-01 Perdavimo - priėmimo aktas
Įrašas galioja: **Nuo 2001-02-28**

7. Juridiniai faktai: įrašų nėra

8. Žymos: įrašų nėra

9. Teritorijos, kuriose taikomos specialiosios žemės naudojimo sąlygos: įrašų nėra

10. Daikto registravimas ir kadastro žymos:

- 10.1. **Išduotas pastato (jo dalies) energinio naudingumo sertifikatas (kadastro žyma)**
Daiktas: **pastatas Nr. 4697-1004-3014, aprašytas p. 2.1.**
Įregistravimo pagrindas: **2019-03-13 Statybos produkcijos sertifikavimo centro pranešimas Nr. AD-0605-00231/0**
Įrašas galioja: **Nuo 2019-03-13**
Terminas: **Nuo 2019-03-13 iki 2029-03-13**
- 10.2. **Kadastrinius matavimus atliko (kadastro žyma) GAILINTAS RAUDONIUS**
Daiktas: **pastatas Nr. 4697-1004-3014, aprašytas p. 2.1.**
Įregistravimo pagrindas: **2014-09-11 Kvalifikacijos pažymėjimas Nr. 2M-M-2118**
2017-10-23 Nekilnojamojo daikto kadastro duomenų byla
Įrašas galioja: **Nuo 2017-11-20**
- 10.3. **Kadastro duomenų tikslinimas (daikto registravimas)**
Daiktas: **pastatas Nr. 4697-1004-3014, aprašytas p. 2.1.**
Įregistravimo pagrindas: **2017-10-23 Nekilnojamojo daikto kadastro duomenų byla**
2017-11-14 Deklaracija apie statybos užbaigimą / paskirties pakeitimą Nr. 1
Įrašas galioja: **Nuo 2017-11-20**

11. Registro pastabos ir nuorodos: įrašų nėra

12. Kita informacija: įrašų nėra

13. Informacija apie duomenų sandoriui tikslinimą: įrašų nėra

NEKILNOJAMOJO TURTO REGISTRO DUOMENŲ BAZĖS IŠRAŠAS

2022-10-07 11:45:47

1. Nekilnojamojo turto registre įregistruotas turtas:

Registro Nr.: **20/217576**
Registro tipas: **Statiniai**
Sudarymo data: **1995-10-04**
Adresas: **Jonavos r. sav., Rukla, Karaliaus Mindaugo g. 20**

2. Nekilnojamieji daiktai:

2.1.

Pastatas - Pabėgėlių priėmimo centrasAprašymas / pastabos: **Buvęs 1B3p**Unikalus daikto numeris: **4697-1004-2017**Daikto pagrindinė naudojimo paskirtis: **Gyvenamoji (įvairioms socialinėms grupėms)**Žymėjimas plane: **1A3p**Statybos pradžios metai: **1971**Statybos pabaigos metai: **1971**Rekonstravimo pradžios metai: **1996**Rekonstravimo pabaigos metai: **1998**Papr. remonto pradžios metai: **2016**Papr. remonto pabaigos metai: **2016**Statinio kategorija: **Ypatingasis**Baigtumo procentas: **100 %**Šildymas: **Centrinis šildymas iš centralizuotų sistemų**Vandentiekis: **Komunalinis vandentiekis**Nuotekų šalinimas: **Komunalinis nuotekų šalinimas**Dujos: **Nėra**Sienos: **Plytos**Stogo danga: **Ruberoidas**Aukštų skaičius: **3**Bendras plotas: **3648.37 kv. m**Naudingas plotas: **2728.40 kv. m**Gyvenamasis plotas: **769.80 kv. m**Rūsių (pusrūsių) plotas: **919.97 kv. m**Tūris: **15016 kub. m**Užstatytas plotas: **1182.00 kv. m**Koordinatė X: **6101910**Koordinatė Y: **524597**Atkūrimo sąnaudos (statybos vertė): **2222000 Eur**Fizinio nusidėvėjimo procentas: **17 %**Atkuriamoji vertė: **1845000 Eur**

Atkūrimo sąnaudų (statybos vertės) ir atkuriamosios

vertės nustatymo data: **2016-06-06**Vidutinė rinkos vertė: **52100 Eur**Vidutinės rinkos vertės nustatymo būdas: **Masinis vertinimas**Vidutinės rinkos vertės nustatymo data: **2016-06-06**Kadastro duomenų nustatymo data: **2016-06-06**Pastato (jo dalies) energinio naudingumo klasė: **D**

Skaičiuojamosios šiluminės energijos sąnaudos

pastatui (jo daliai) šildyti: **61.75 kWh/m2/m.**

3. Daikto priklausiniai iš kito registro: įrašų nėra

4. Nuosavybė:

4.1.

Nuosavybės teisėSavininkas: **LIETUVOS RESPUBLIKA, a.k. 111105555**Daiktas: **pastatas Nr. 4697-1004-2017, aprašytas p. 2.1.**Įregistravimo pagrindas: **1997-04-21 Lietuvos Respublikos Vyriausybės nutarimas Nr. 378****1997-05-22 Perdavimo - priėmimo aktas****1998-05-27 Steigėjo įsakymas Nr. 100****1998-09-01 Perdavimo - priėmimo aktas**Įrašas galioja: **Nuo 2001-03-02**

5. Valstybės ir savivaldybių žemės patikėjimo teisė: įrašų nėra

6. Kitos daiktinės teisės :

6.1.

Turto patikėjimo teisėPatikėtinis: **Pabėgėlių priėmimo centras, a.k. 188720365**Daiktas: **pastatas Nr. 4697-1004-2017, aprašytas p. 2.1.**[registravimo pagrindas: **1997-04-21 Lietuvos Respublikos Vyriausybės nutarimas Nr. 378****1997-05-22 Perdavimo - priėmimo aktas****1998-05-27 Steigėjo įsakymas Nr. 100****1998-09-01 Perdavimo - priėmimo aktas**[rašas galioja: **Nuo 2001-03-02****7. Juridiniai faktai:** įrašų nėra**8. Žymos:** įrašų nėra**9. Teritorijos, kuriose taikomos specialiosios žemės naudojimo sąlygos:** įrašų nėra**10. Daikto registravimas ir kadastro žymos:**

10.1.

Išduotas pastato (jo dalies) energinio naudingumo sertifikatas (kadastro žyma)Daiktas: **pastatas Nr. 4697-1004-2017, aprašytas p. 2.1.**[registravimo pagrindas: **2019-03-13 Statybos produkcijos sertifikavimo centro pranešimas Nr. KG-0605-00230/0**[rašas galioja: **Nuo 2019-03-13**Terminas: **Nuo 2019-03-12 iki 2029-03-12**

10.2.

Kadastro duomenų tikslinimas (daikto registravimas)Daiktas: **pastatas Nr. 4697-1004-2017, aprašytas p. 2.1.**[registravimo pagrindas: **2016-06-06 Nekilnojamojo daikto kadastro duomenų byla 2017-02-09 Deklaracija apie statybos užbaigimą / paskirties pakeitimą Nr. 1**[rašas galioja: **Nuo 2017-02-15**

10.3.

Kadastrinius matavimus atliko (kadastro žyma)**JŪRATĖ RIBOKIENĖ**Daiktas: **pastatas Nr. 4697-1004-2017, aprašytas p. 2.1.**[registravimo pagrindas: **2008-07-11 Kvalifikacijos pažymėjimas Nr. 2M-M-498****2016-06-06 Nekilnojamojo daikto kadastro duomenų byla**[rašas galioja: **Nuo 2017-02-15****11. Registro pastabos ir nuorodos:** įrašų nėra**12. Kita informacija:**Žemės sklypo, kuriame yra statiniai, kadastrinis Nr.: **4625/0001:14**Archyvinės bylos Nr.: **4699****13. Informacija apie duomenų sandoriui tikslinimą:** įrašų nėra

Dokumentą atspausdino

BEATRIČĖ BERNOTIENĖ

NEKILNOJAMOJO TURTO REGISTRO DUOMENŲ BAZĖS IŠRAŠAS

2024-08-30 17:01:55

1. Nekilnojamojo turto registre įregistruotas turtas:

Registro Nr.: 20/195251
Registro tipas: Statiniai
Sudarymo data: 1998-11-18
Adresas: Jonavos r. sav., Rukla, Karaliaus Mindaugo g. 18A

2. Nekilnojamieji daiktai:

2.1. Pastatas - Administracinis pastatas su gyv. patalpomis

Unikalus daikto numeris: 4697-7002-6019
Daikto pagrindinė naudojimo paskirtis: Administracinė
Žymėjimas plane: 1B1/Ž(p)
Statybos pradžios metai: 1977
Statybos pabaigos metai: 1977
Rekonstravimo pradžios metai: 1998
Rekonstravimo pabaigos metai: 2006
Papr. remonto pradžios metai: 2023
Papr. remonto pabaigos metai: 2024
Statinio kategorija: Neypatingasis
Baigtumo procentas: 100 %
Šildymas: Individuali centrinio šildymo sistema
Vandentiekis: Komunalinis vandentiekis
Nuotekų šalinimas: Komunalinis nuotekų šalinimas
Dujos: Gamtinės
Sienos: Medis su karkasu
Stogo danga: Metalas
Aukštų skaičius: 1
Bendras plotas: 660.00 kv. m
Pagrindinis plotas: 523.32 kv. m
Tūris: 2356 kub. m
Užstatytas plotas: 590.00 kv. m
Koordinatė X: 6101961
Koordinatė Y: 524566
Atkūrimo sąnaudos (statybos vertė): 575000 Eur
Fizinio nusidėvėjimo procentas: 38 %
Atkuriamoji vertė: 357000 Eur
Atkūrimo sąnaudų (statybos vertės) ir
atkuriamosios vertės nustatymo data: 2024-06-05
Vidutinė rinkos vertė: 57900 Eur
Vidutinės rinkos vertės nustatymo būdas: Masinis vertinimas
Vidutinės rinkos vertės nustatymo data: 2024-06-05
Kadastro duomenų nustatymo data: 2024-06-05
Pastato (jo dalies) energinio naudingumo
klasė: C
Skačiuojamosios šiluminės energijos
sąnaudos pastatui (jo daliai) šildyti: 83.11 kWh/m2/m.

3. Daikto priklausiniai iš kito registro: įrašų nėra

4. Nuosavybė:

4.1.

Nuosavybės teisė
Savininkas: LIETUVOS RESPUBLIKA, a.k. 111105555
Daiktas: pastatas Nr. 4697-7002-6019, aprašytas p. 2.1.
Įregistravimo pagrindas: 1997-04-21 Lietuvos Respublikos Vyriausybės nutarimas Nr. 378
1997-05-22 Perdavimo - priėmimo aktas
1998-05-27 Steigėjo įsakymas Nr. 100
1998-09-01 Perdavimo - priėmimo aktas
1998-12-31 Statinio priėmimo naudoti aktas
Įrašas galioja: Nuo 2006-10-09

5. Valstybės ir savivaldybių žemės patikėjimo teisė: įrašų nėra

6. Kitos daiktinės teisės:

6.1.

Turto patikėjimo teisė

Patikėtinis: **Pabėgėlių priėmimo centras, a.k. 188720365**

Daiktas: **pastatas Nr. 4697-7002-6019, aprašytas p. 2.1.**

Įregistravimo pagrindas: **1997-04-21 Lietuvos Respublikos Vyriausybės nutarimas Nr. 378
1997-05-22 Perdavimo - priėmimo aktas
1998-05-27 Steigėjo įsakymas Nr. 100
1998-09-01 Perdavimo - priėmimo aktas
1998-12-31 Statinio priėmimo naudoti aktas
2024-07-01 Deklaracija apie statybos užbaigimą
Nr. ARCCR-20-240701-04714**

Įrašas galioja: **Nuo 2024-07-19**

7. Juridiniai faktai:

7.1.

Sudaryta panaudos sutartis

Panaudos gavėjas: **Kauno apskrities vyriausiasis policijos komisariatas, a.k. 191008196**

Daiktas: **pastatas Nr. 4697-7002-6019, aprašytas p. 2.1.**

Įregistravimo pagrindas: **2021-11-30 Panaudos sutartis Nr. 20-ST6-41**

Plotas: **121,46 kv. m**

Aprašymas: **Perduodamos patalpos: 1-33 2,73 kv. m., 1-34 22,65 kv. m., 1-35 25,61 kv. m., 1-36 3,08 kv. m., 1-37 3,01 kv. m., 1-38 3,06 kv. m., 1-39 2,54 kv. m., 1-40 2,68 kv. m., 1-41 4,14 kv.m., 1-42 20,09 kv. m., 1-43 11,08 kv. m., 1-44 20,79 kv. m.**

Įrašas galioja: **Nuo 2023-03-03**

Terminas: **Nuo 2021-11-15 iki 2031-11-15**

8. Žymos: įrašų nėra

9. Teritorijos, kuriose taikomos SŽNS, įrašytos į NTK kadastro duomenų byloje įrašytų duomenų pagrindu: įrašų nėra

10. Daikto registravimas ir kadastro žymos:

10.1.

**Kadastrinius matavimus atliko (kadastro žyma)
EDITA BALNYS**

Daiktas: **pastatas Nr. 4697-7002-6019, aprašytas p. 2.1.**

Įregistravimo pagrindas: **2011-06-16 Kvalifikacijos pažymėjimas Nr. 2M-M-1468
2024-06-05 Nekilnojamojo daikto kadastro duomenų byla**

Įrašas galioja: **Nuo 2024-07-18**

10.2.

Kadastro duomenų tikslinimas (daikto registravimas)

Daiktas: **pastatas Nr. 4697-7002-6019, aprašytas p. 2.1.**

Įregistravimo pagrindas: **2024-06-05 Nekilnojamojo daikto kadastro duomenų byla
2024-07-01 Deklaracija apie statybos užbaigimą
Nr. ARCCR-20-240701-04714**

Įrašas galioja: **Nuo 2024-07-18**

10.3.

**Išduotas pastato (jo dalies) energinio naudingumo sertifikatas
(kadastro žyma)**

Daiktas: **pastatas Nr. 4697-7002-6019, aprašytas p. 2.1.**

Įregistravimo pagrindas: **2019-03-12 Pranešimas apie energinio naudingumo sertifikato
išdavimą Nr. AD-0605-00229/0**

Įrašas galioja: **Nuo 2019-03-12**

Terminas: **Nuo 2019-03-12 iki 2029-03-12**

11. Duomenys apie įregistruotas teritorijas, kuriose taikomos specialiosios žemės naudojimo sąlygos: įrašų nėra

12. Registro pastabos ir nuorodos: įrašų nėra

13. Kita informacija:

Žemės sklypo, kuriame yra statiniai, kadastrinis

Nr.: **4625/0001:197**

Archyvinės bylos Nr.: **46/4510**

14. Informacija apie duomenų sandorui tikslinimą: įrašų nėra




1076272887

PUSRUSIS

R - radiatoriaus vieta

ŠP - šilumos punktas

ŠV - šalto vandens įvadas (apskaita)

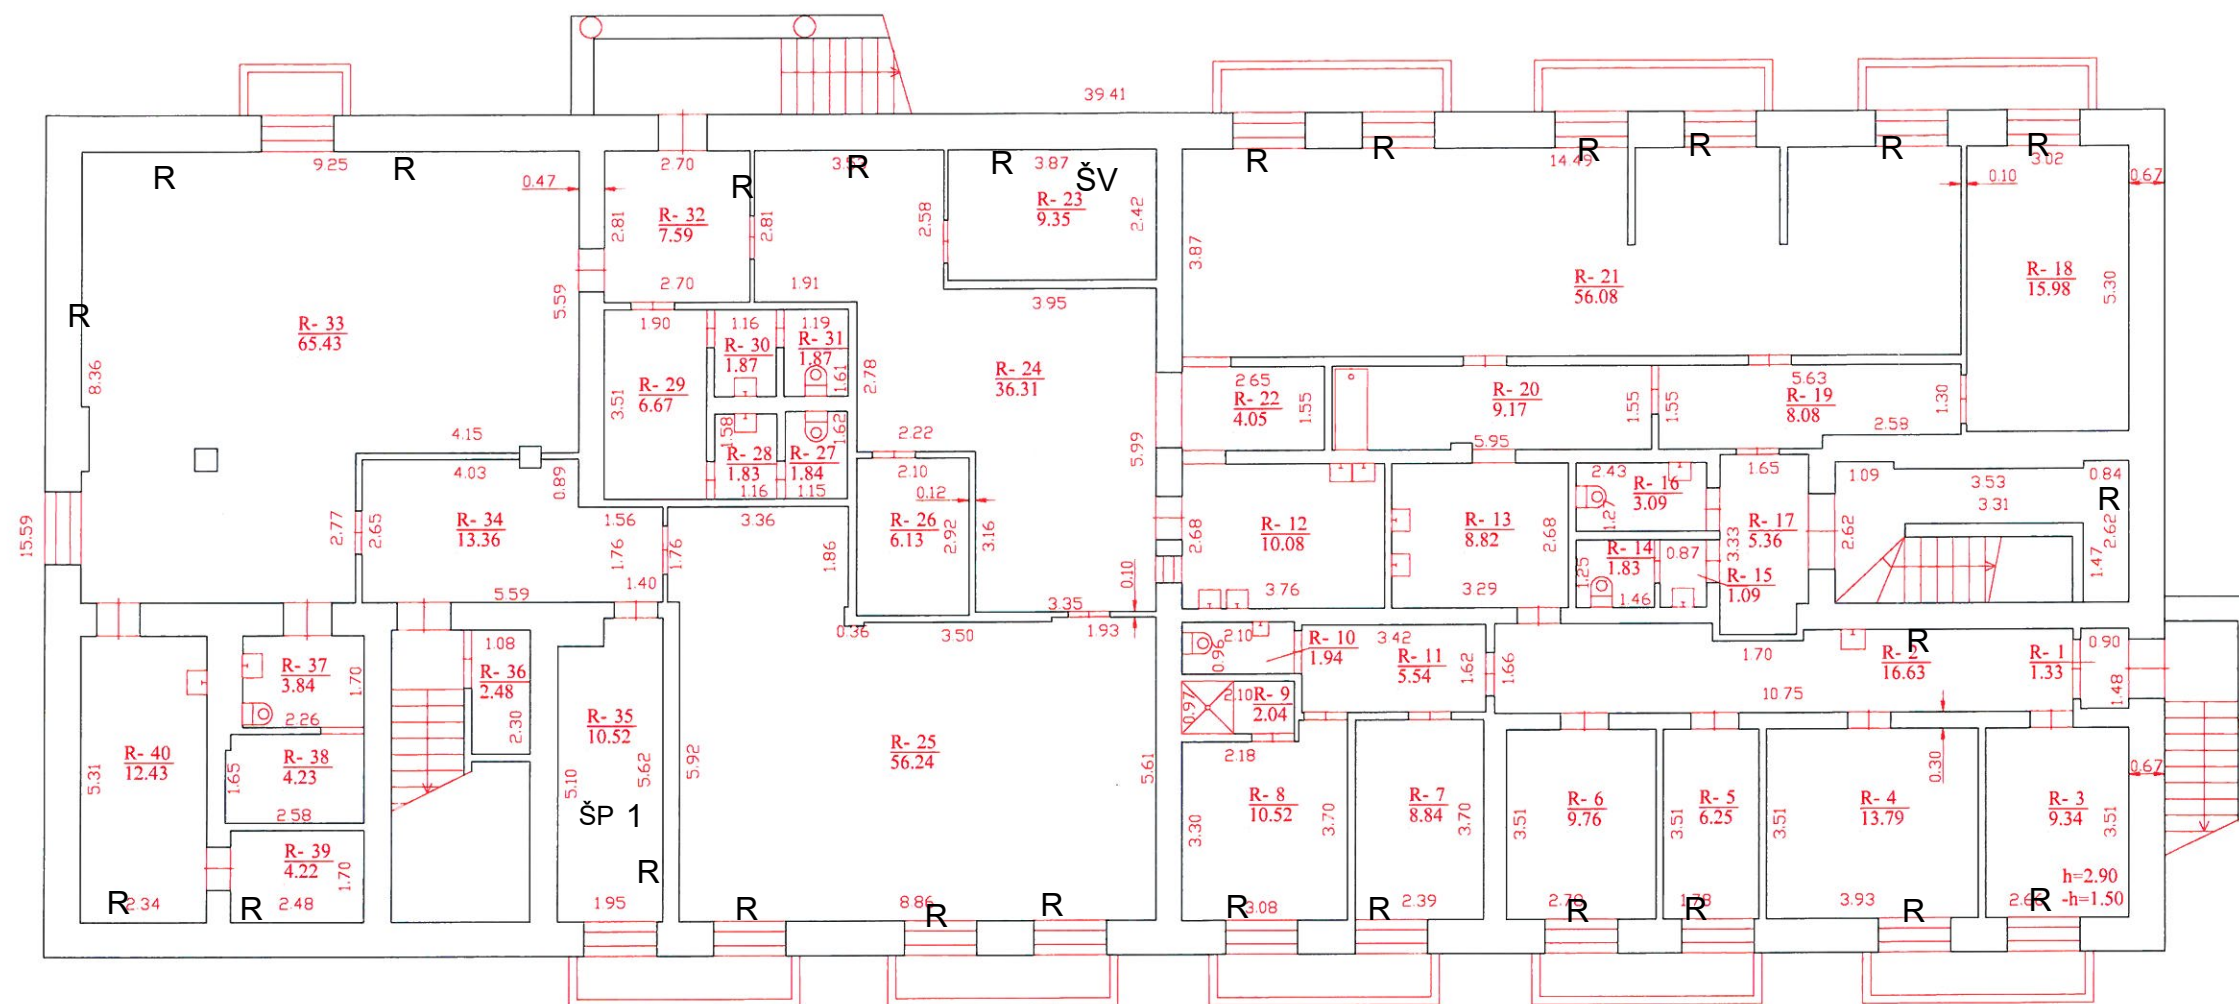

UAB "Geoplanas"			
Matininko kval. paž. Nr. 2M-M-2118			
Parcigos	V., pavardė	Parasės	Data
Matininkas	G.Raudonius		2017-10-23
Rūsio (pusrūsio) planas 1:100			
Jonavos r. sav. Ruklos mstl. Karaliaus Mindaugo g. 18			
Sudarytas pagal 2017-10-23 kadastrinių matavimų duomenis		Pastato pažymėjimas plane 1B3p	





1076272887

1 AUKŠTAS

R - radiatoriaus vieta

 $\frac{1B^1/p}{H_i=9.75}$

UAB "Geoplanas"			
Matininko kval. paž. Nr. 2M-M-2118			
Pareigos	V., pavardė	Paras	Data
Matininkas	G.Raudonius		2017-10-23
Pirmo aukšto planas 1:100			
Jonavos r. sav. Ruklos mstl. Karaliaus Mindaugo g. 18			
Sudarytas pagal 2017-10-23 kadastrinių matavimų duomenis	Pastato pažymėjimas plane 1B3p		





1076272887

2 AUKŠTAS

R - radiatoriaus vieta



UAB "Geoplanas"			
Matininko kval. paž. Nr. 2M-M-2118			
Parcigos	V., pavardė	Paras	Data
Matininkas	G.Raudonius	<i>[Signature]</i>	2017-10-23
Antro aukšto planas 1:100 A.V.			
Jonavos r. sav. Ruklos mstl. Karaliaus Mindaugo g. 18			
Sudarytas pagal 2017-10-23 kadastrinių matavimų duomenis	Pastato pažymėjimas, plane 1B3p		





1076272887

3 AUKŠTAS

R - radiatoriaus vieta



UAB "Geoplanas"			
Matininko kval. paž. Nr. 2M-M-2118			
Pareigos	V., pavardė	Parašas	Data
Matininkas	G.Raudonius		2017-10-23
Trečio aukšto planas 1:100			
Jonavos r. sav. Ruklos mstl. Karaliaus Mindaugo g. 18			
Sudarytas pagal 2017-10-23 kadastrinių matavimų duomenis		Pastato pažymėjimas plane 1B3p	

